


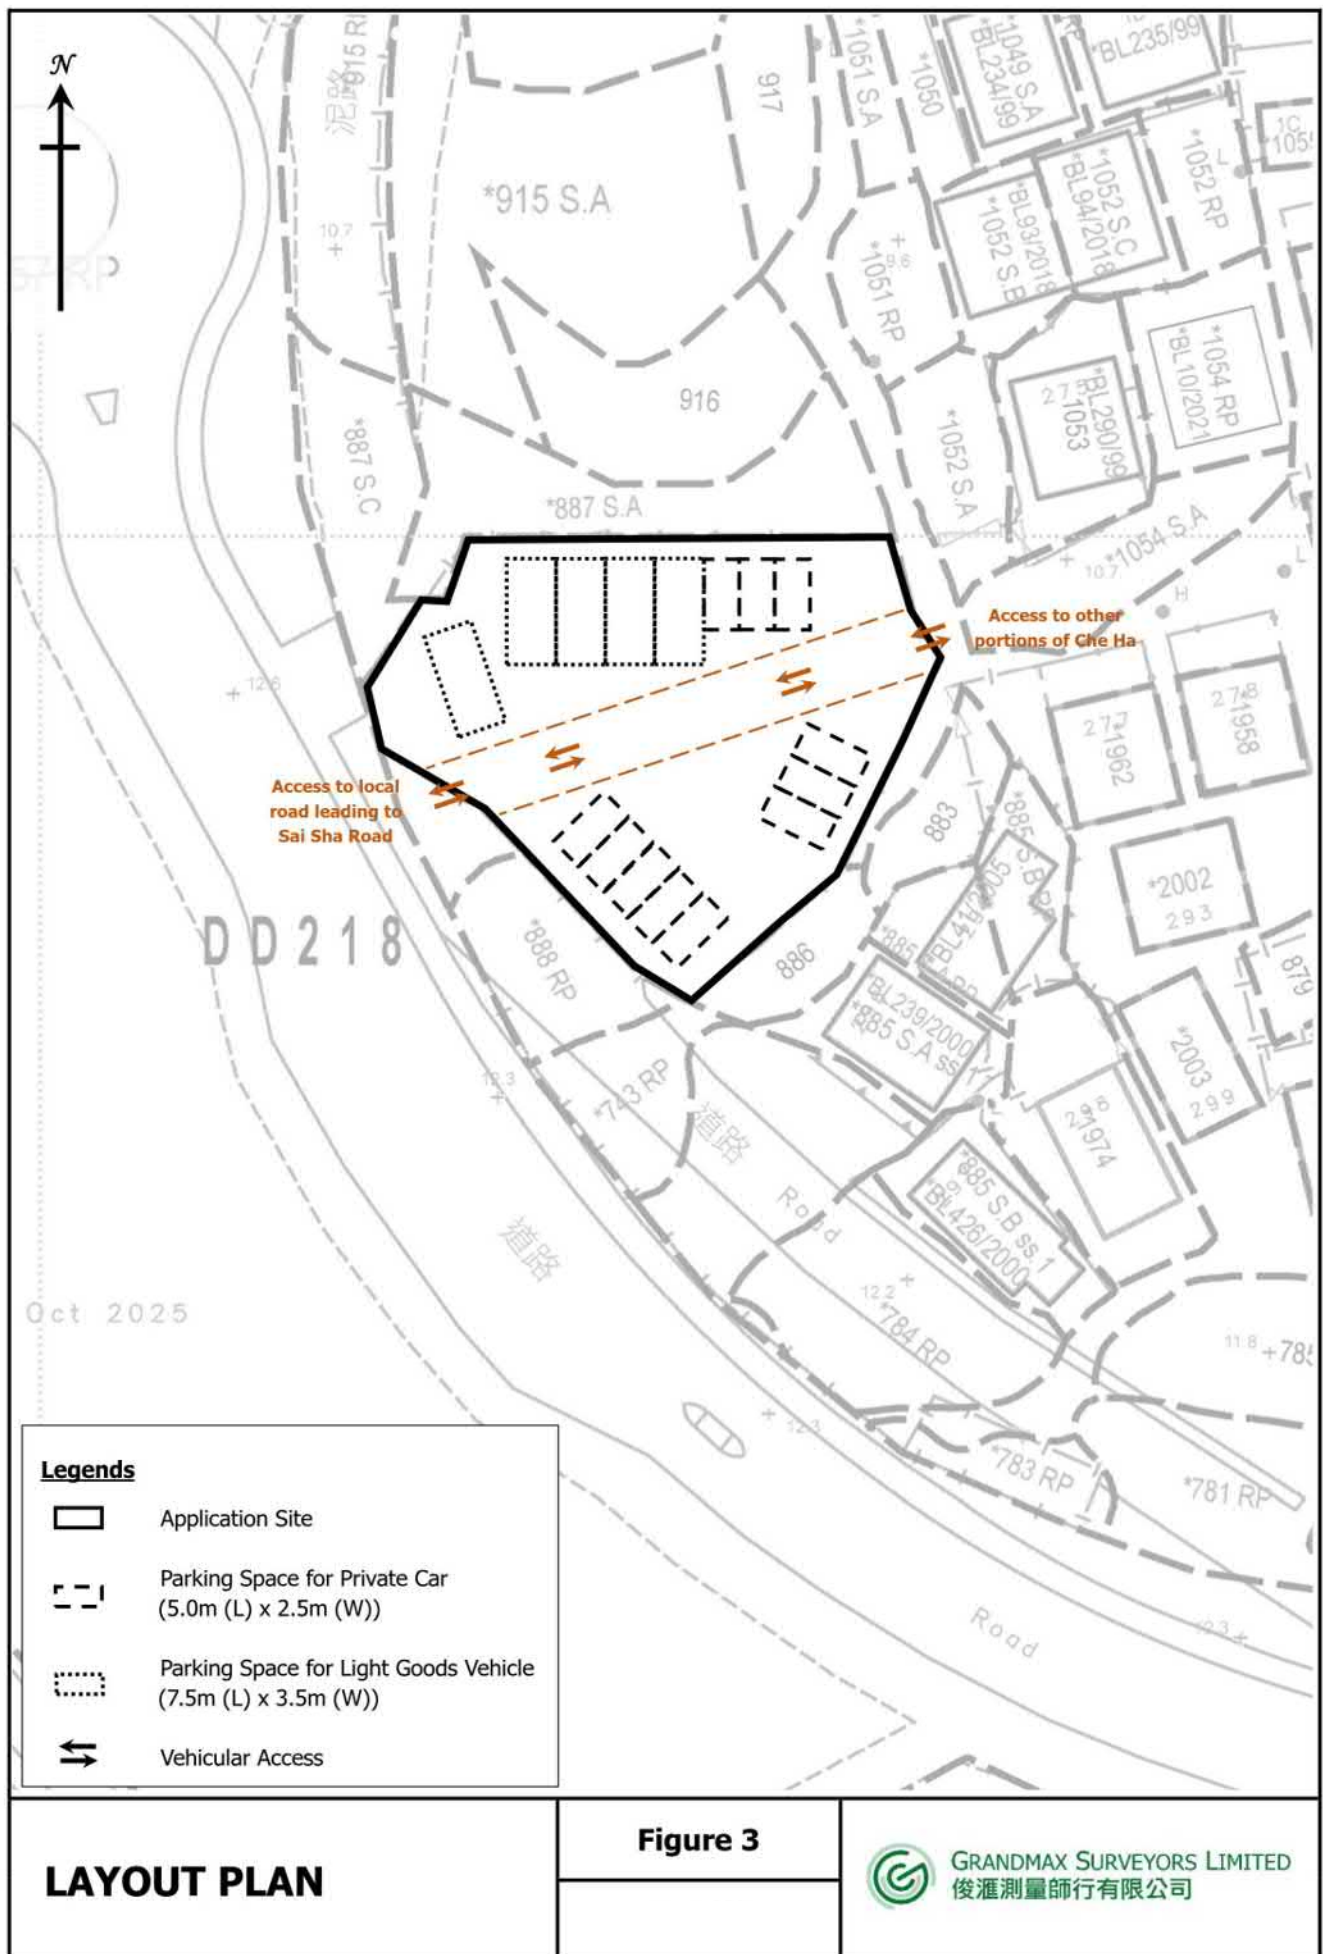



要覽圖 KEY PLAN

SCALE 1 : 50 000 比例尺



這是1990年9月7日在憲報公布的中期發展審批地區圖編號

IDPA/NE-SSH/1沒有涵蓋的範圍，但已包括在首次公布的十四鄉分區計劃大綱草圖編號S/NE-SSH/6的規劃區內。

AREA NOT FALLING WITHIN THE BOUNDARIES OF THE IDPA PLAN No. IDPA / NE-SSH / 1 PUBLISHED IN THE GAZETTE ON 7.9.1990 BUT INCLUDED IN THE PLANNING SCHEME AREA ON THE FIRST PUBLICATION OF THE DRAFT SHAP SZ HEUNG OUTLINE ZONING PLAN No. S / NE-SSH / 6.



申請地點界限只作識別用
APPLICATION SITE BOUNDARY FOR
IDENTIFICATION PURPOSE ONLY

位置圖 LOCATION PLAN

臨時私人停車場（只限私家車及輕型貨車）（為期3年）
大埔十四鄉輦下丈量約份第218約地段第887號餘段
TEMPORARY PRIVATE CAR PARK (PRIVATE CARS AND
LIGHT GOODS VEHICLES ONLY) FOR A PERIOD OF 3 YEARS
LOT NO. 887 RP IN D.D. 218,
CHE HA, SHAP SZ HEUNG, TAI PO

米 100 0 200 300 米
METRES SCALE 1 : 7 500 比例尺 METRES




規劃署
Planning Department

參考編號
REFERENCE No.
A/NE-SSH/167

圖 PLAN
A-1

本摘要圖於2026年7月3日擬備，
所根據的資料為於2015年10月6日
核准的分區計劃大綱圖編號S/NE-SSH/11
EXTRACT PLAN PREPARED ON 3.7.2026
BASED ON OUTLINE ZONING PLAN
No. S/NE-SSH/11 APPROVED ON 6.10.2015

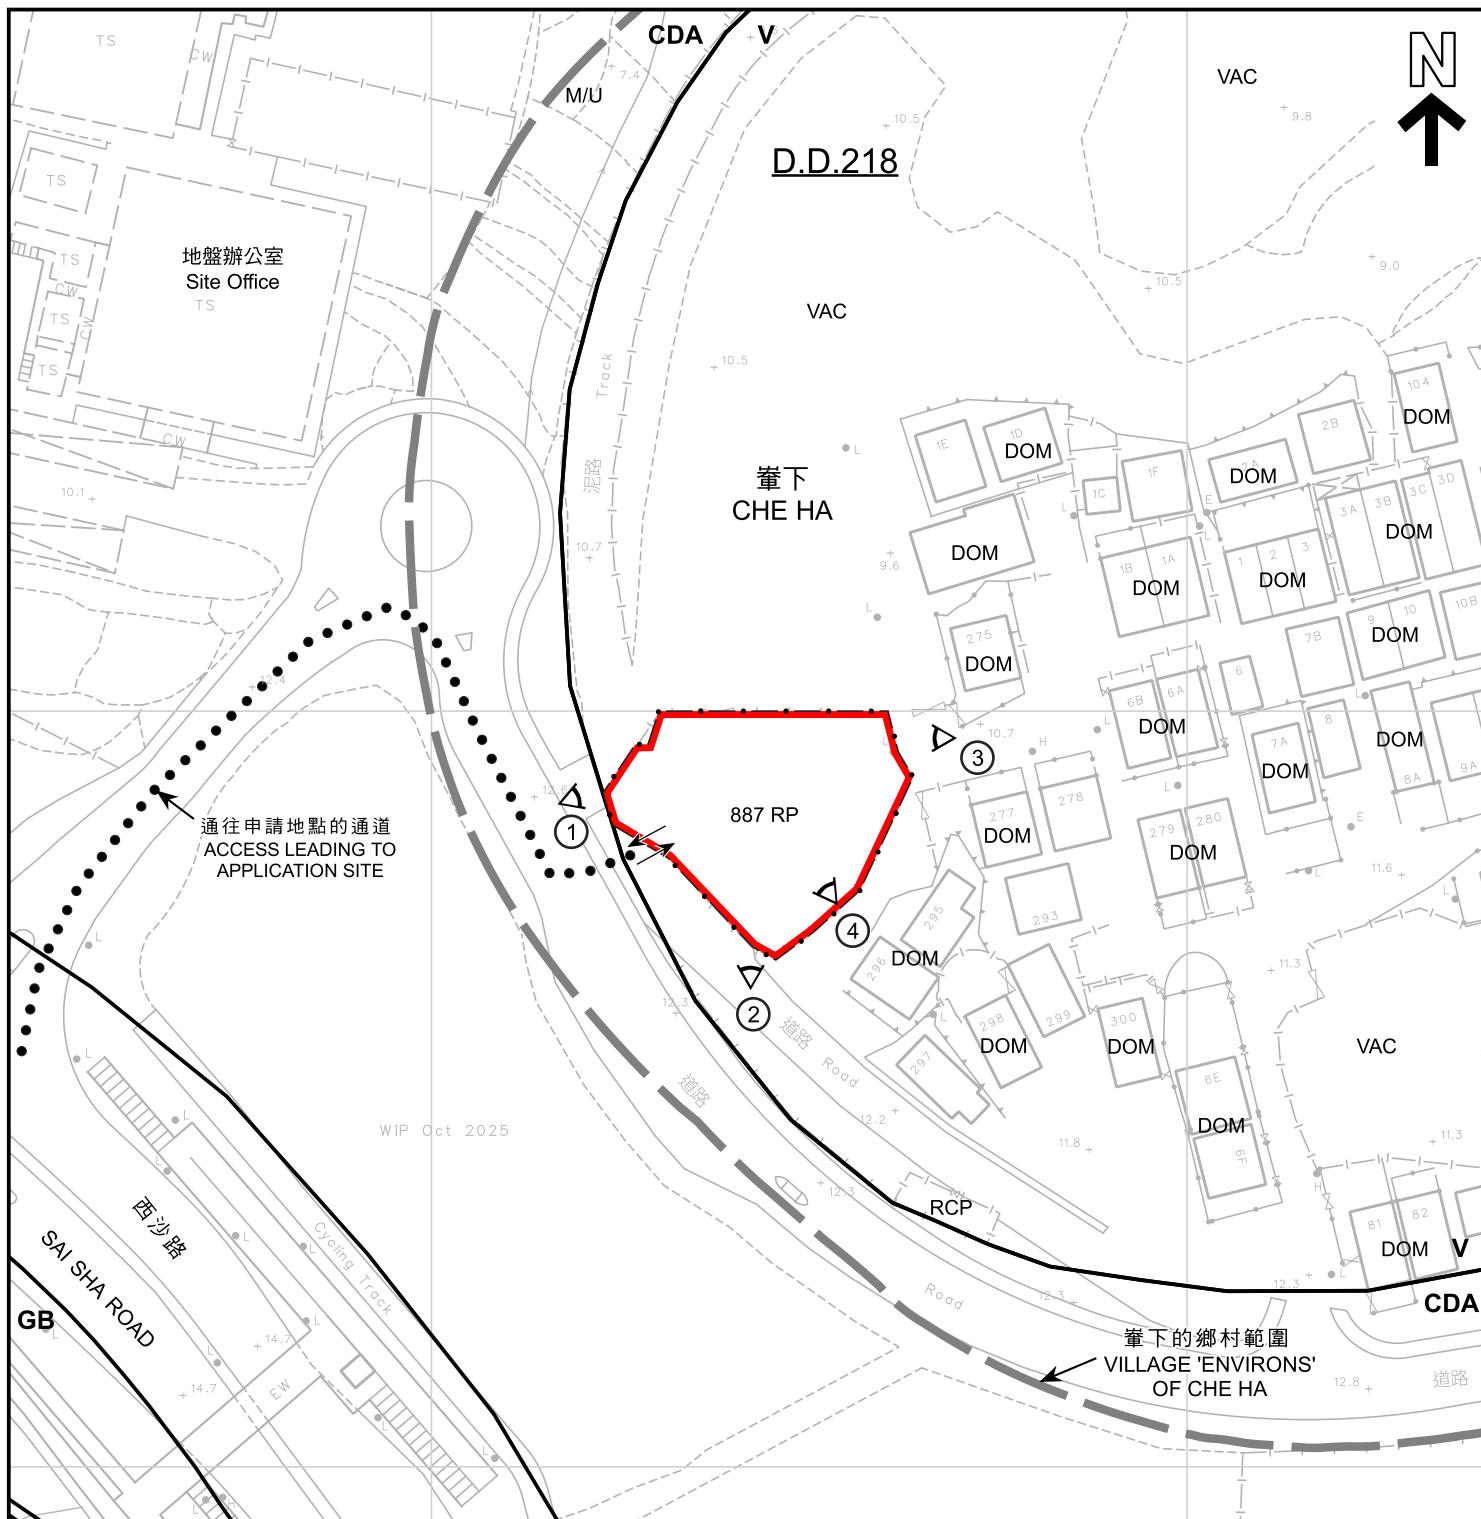

圖例 LEGEND

-  申請地點 (界線只作識別用)
APPLICATION SITE
(BOUNDARY FOR IDENTIFICATION
PURPOSE ONLY)
- CDA** 綜合發展區
COMPREHENSIVE DEVELOPMENT
AREA
- V** 鄉村式發展
VILLAGE TYPE DEVELOPMENT
- GB** 綠化地帶
GREEN BELT

-  入口/出口
INGRESS / EGRESS
- DOM** 住用構築物
DOMESTIC STRUCTURE
- VAC** 空置
VACANT
- RCP** 垃圾收集站
REFUSE COLLECTION POINT
-  實地照片的觀景點
VIEWING POINT OF SITE PHOTO

註釋 Notes :

2026年6月12日勘測的土地用途
Land uses shown on this plan are in accordance with the land use survey
conducted by the Planning Department on 12.6.2026

平面圖 SITE PLAN

本摘要圖於2026年7月16日擬備，
所根據的資料為測量圖編號
7-NE-20B和8-NW-16A
EXTRACT PLAN PREPARED ON 16.7.2026
BASED ON SURVEY SHEETS No.
7-NE-20B and 8-NW-16A

臨時私人停車場 (只限私家車及輕型貨車) (為期3年)
大埔十四鄉下丈量約份第218約地段第887號餘段
TEMPORARY PRIVATE CAR PARK (PRIVATE CARS AND
LIGHT GOODS VEHICLES ONLY) FOR A PERIOD OF 3 YEARS
LOT NO. 887 RP IN D.D. 218,
CHE HA, SHAP SZ HEUNG, TAI PO

米 20 0 20 40 米
METRES SCALE 1 : 1 000 比例尺



規劃署
Planning Department

參考編號
REFERENCE No.
A/NE-SSH/167

圖 PLAN
A-2



圖例 LEGEND

 申請地點 (界線只作識別用)
APPLICATION SITE
(BOUNDARY FOR IDENTIFICATION
PURPOSE ONLY)

航攝照片 AERIAL PHOTO

臨時私人停車場 (只限私家車及輕型貨車) (為期3年)
大埔十四鄉嶺下丈量約份第218約地段第887號餘段
TEMPORARY PRIVATE CAR PARK (PRIVATE CARS AND
LIGHT GOODS VEHICLES ONLY) FOR A PERIOD OF 3 YEARS
LOT NO. 887 RP IN D.D. 218,
CHE HA, SHAP SZ HEUNG, TAI PO



規劃署
Planning Department

本摘要圖於2026年7月3日擬備，
所根據的資料為地政總署
於TDOP系列的正射影像圖
EXTRACT PLAN PREPARED ON 3.7.2026
BASED ON ORTHOPHOTO IN TDOP SERIES
BY LANDS DEPARTMENT

參考編號
REFERENCE No.
A/NE-SSH/167

圖 PLAN
A-3

1



2



申請地點界線只作識別用
APPLICATION SITE BOUNDARY FOR IDENTIFICATION PURPOSE ONLY

實地照片 SITE PHOTOS

本圖於2026年7月16日擬備，所根據的資料為攝於2026年6月12日的實地照片
PLAN PREPARED ON 16.7.2026 BASED ON SITE PHOTOS TAKEN ON 12.6.2026

臨時私人停車場（只限私家車及輕型貨車）（為期3年）
大埔十四鄉釐下丈量約份第218約地段第887號餘段
TEMPORARY PRIVATE CAR PARK (PRIVATE CARS AND LIGHT GOODS VEHICLES ONLY) FOR A PERIOD OF 3 YEARS
LOT NO. 887 RP IN D.D. 218,
CHE HA, SHAP SZ HEUNG, TAI PO



規劃署
Planning Department

參考編號
REFERENCE No.
A/NE-SSH/167

圖 PLAN
A-4a

3



4



申請地點界線只作識別用
APPLICATION SITE BOUNDARY FOR IDENTIFICATION PURPOSE ONLY

實地照片 SITE PHOTOS

本圖於2026年7月16日擬備，所根據的資料為攝於2026年6月12日的實地照片
PLAN PREPARED ON 16.7.2026 BASED ON SITE PHOTOS TAKEN ON 12.6.2026

臨時私人停車場（只限私家車及輕型貨車）（為期3年）
大埔十四鄉下丈量約份第218約地段第887號餘段
TEMPORARY PRIVATE CAR PARK (PRIVATE CARS AND LIGHT GOODS VEHICLES ONLY) FOR A PERIOD OF 3 YEARS
LOT NO. 887 RP IN D.D. 218,
CHE HA, SHAP SZ HEUNG, TAI PO



規劃署
Planning Department

參考編號
REFERENCE No.
A/NE-SSH/167

圖 PLAN
A-4b