


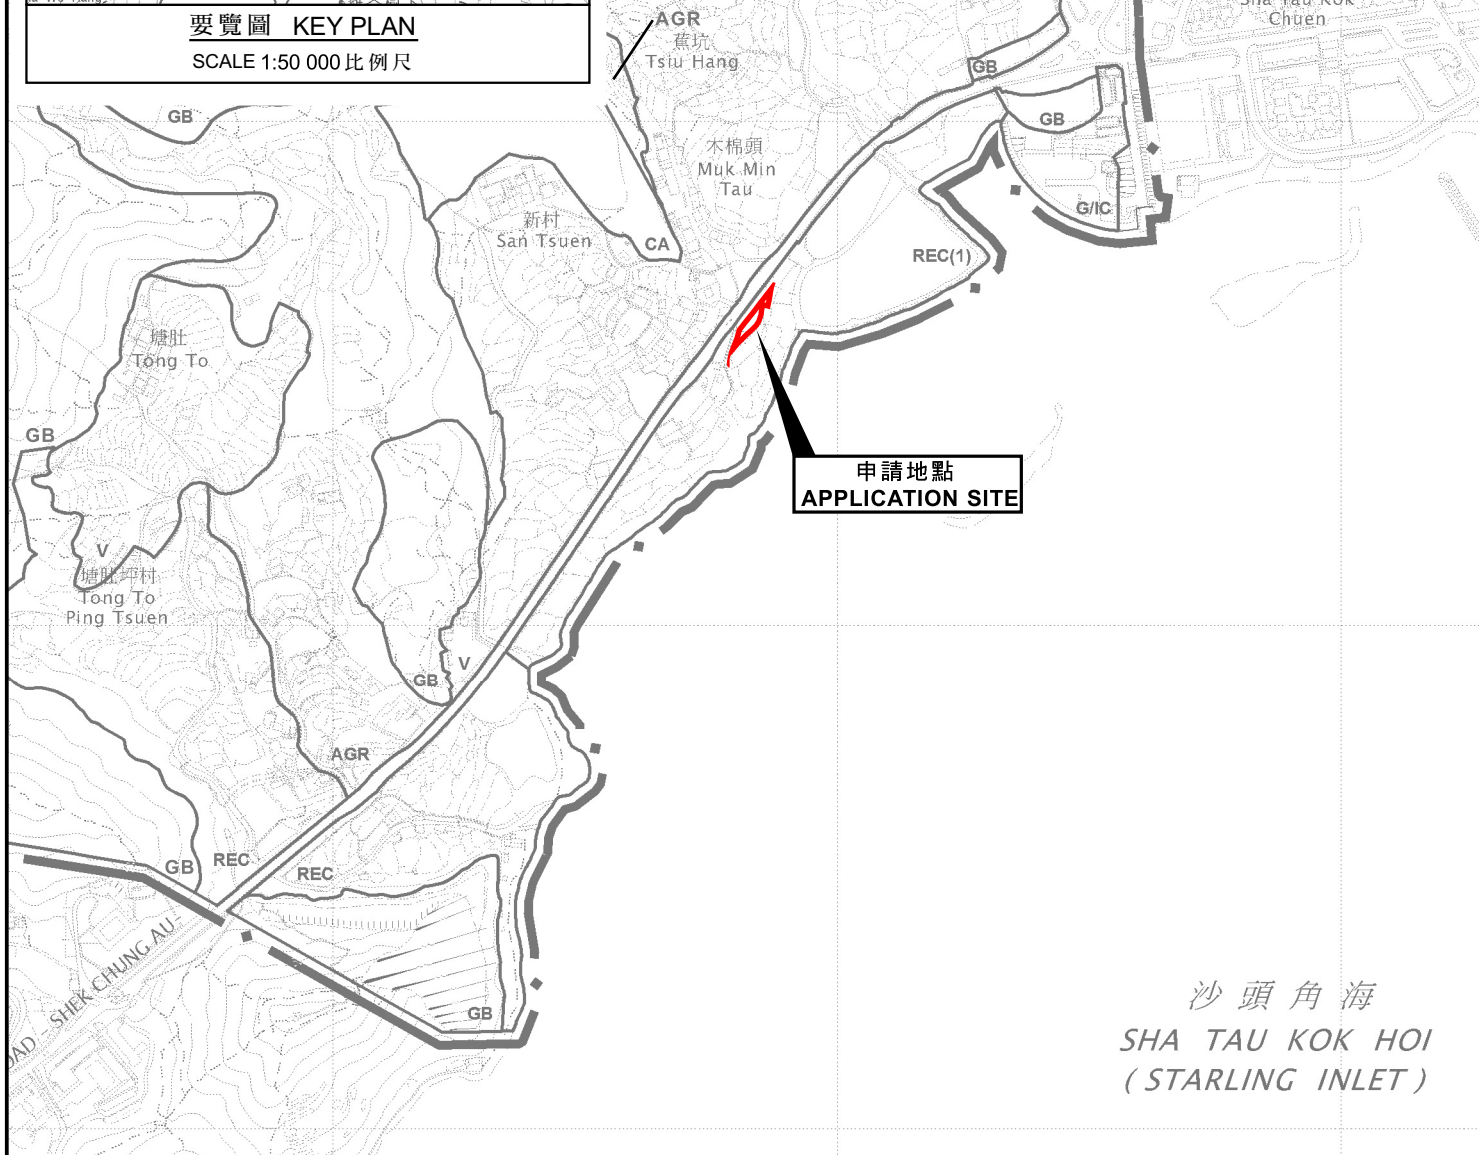

要覽圖 KEY PLAN
SCALE 1:50 000 比例尺




沙頭角海
SHA TAU KOK HOI
(STARLING INLET)

申請地點界線只作識別用
APPLICATION SITE BOUNDARY
FOR IDENTIFICATION PURPOSE ONLY

位置圖 LOCATION PLAN

擬議臨時私人會所(為期5年)
沙頭角丈量約份第41約地段第227號餘段及第229號B分段第1小分段
PROPOSED TEMPORARY PRIVATE CLUB
FOR A PERIOD OF 5 YEARS
LOTS 227 RP AND 229 S.B ss.1 IN D.D. 41, SHA TAU KOK

SCALE 1:7 500 比例尺

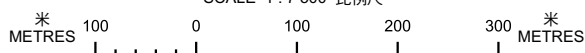

規劃署
Planning Department

參考編號
REFERENCE No.
A/NE-STK/34

圖 PLAN
A-1

本摘要圖於2026年7月20日擬備，
所根據的資料為於2014年6月3日
核准的分區計劃大綱圖編號S/NE-STK/2
EXTRACT PLAN PREPARED ON 20.7.2026
BASED ON OUTLINE ZONING PLAN
No. S/NE-STK/2 APPROVED ON 3.6.2014