





深圳市  
SHENZHEN SHI

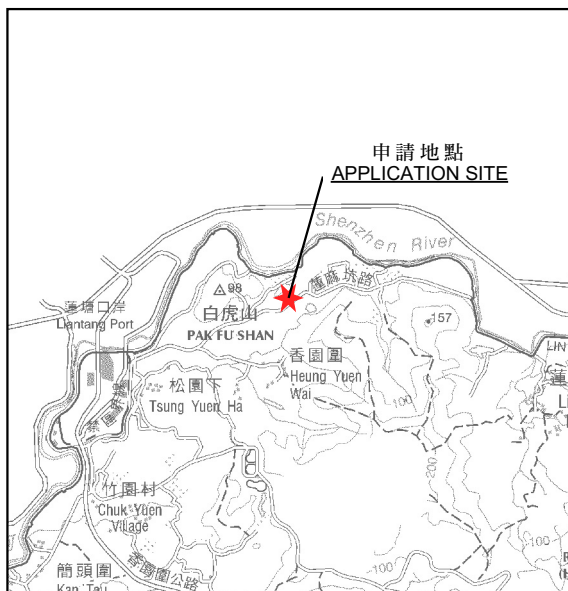

要覽圖 KEY PLAN

SCALE 1:50 000 比例尺

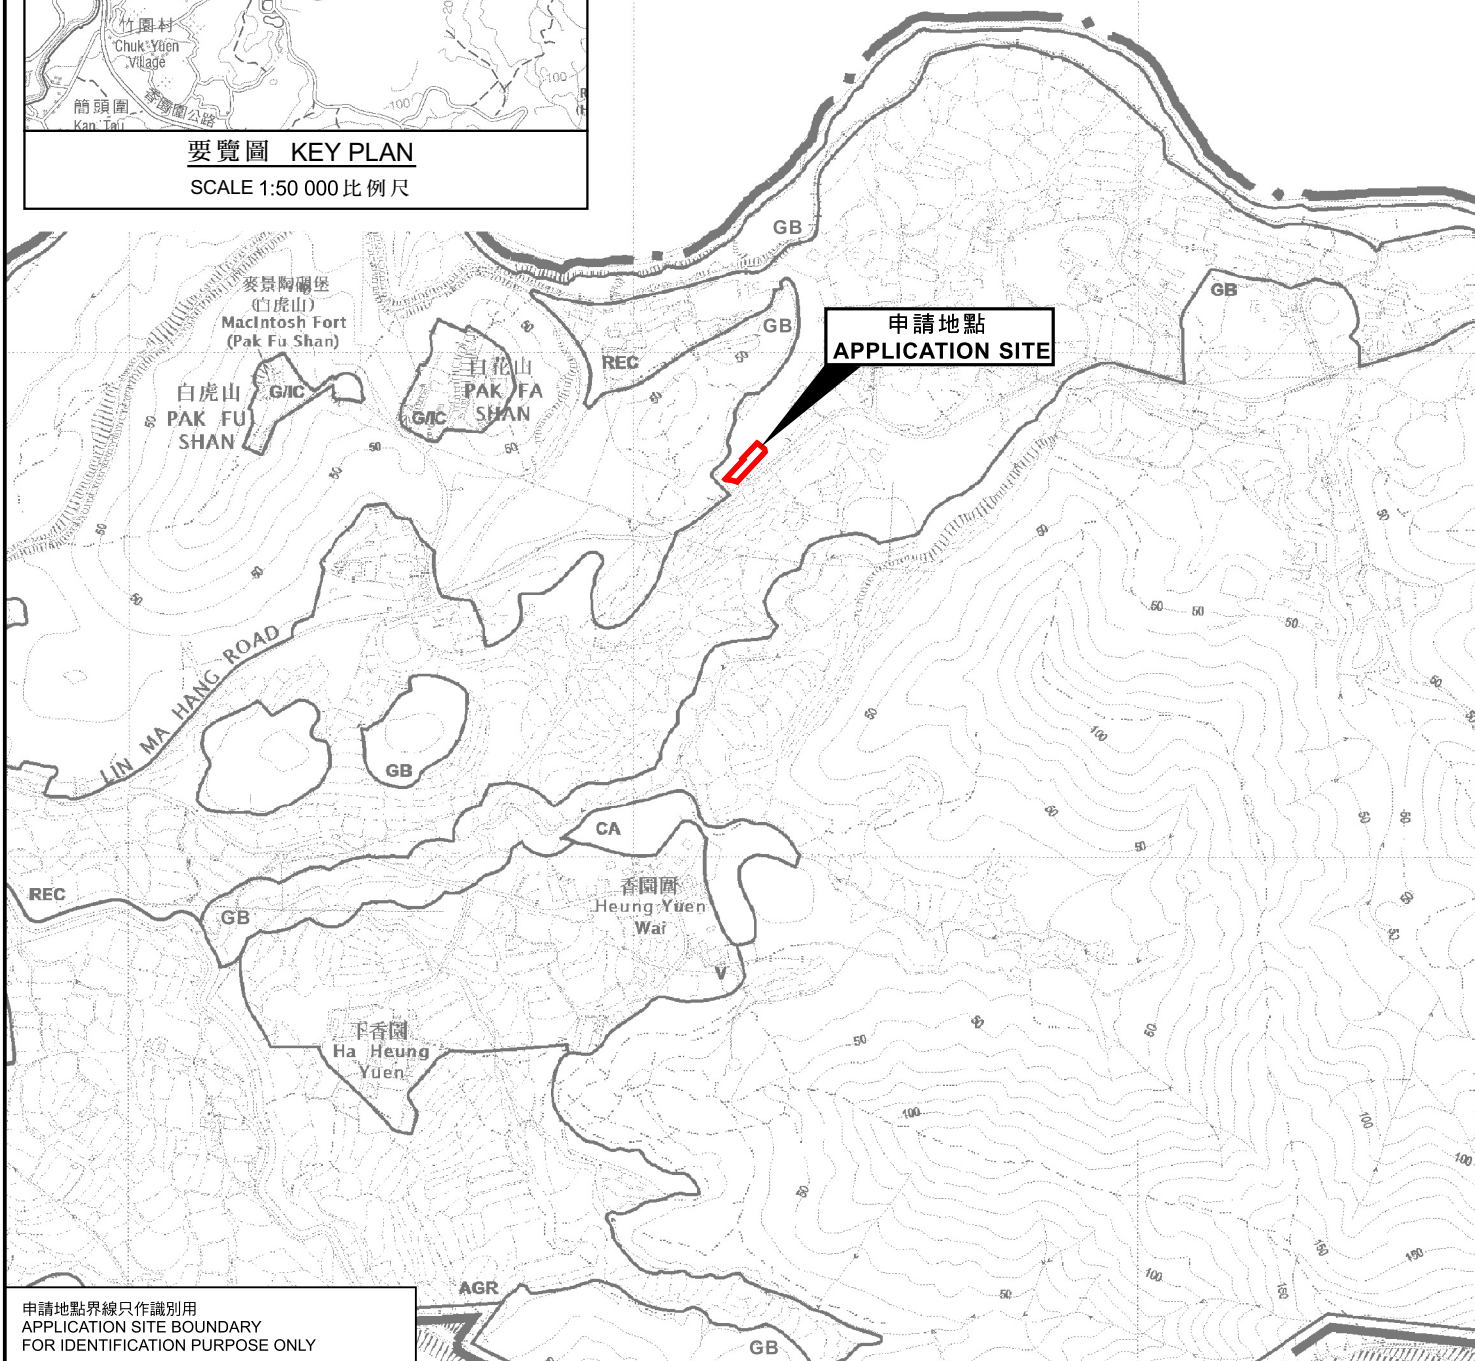

申請地點界線只作識別用  
APPLICATION SITE BOUNDARY  
FOR IDENTIFICATION PURPOSE ONLY

位置圖 LOCATION PLAN

臨時貨倉(危險品倉庫除外)連附屬設施(為期3年)  
打鼓嶺北蓮麻坑路丈量約份第80約地段第268號A分段  
TEMPORARY WAREHOUSE

(EXCLUDING DANGEROUS GOODS GODOWN)

WITH ANCILLARY FACILITIES FOR A PERIOD OF 3 YEARS

LOT 268 S.A. IN D.D. 80, LIN MA HANG ROAD, TA KWU LING NORTH

SCALE 1:7 500 比例尺

米 100 0 100 200 300 米  
METRES



規劃署

Planning Department

參考編號  
REFERENCE No.

A/NE-TKLN/131

圖 PLAN

A-1

本摘要圖於2026年7月15日擬備，  
所根據的資料為於2016年5月3日  
核准的分區計劃大綱圖編號S/NE-TKLN/2  
EXTRACT PLAN PREPARED ON 15.7.2026  
BASED ON OUTLINE ZONING PLAN  
No. S/NE-TKLN/2 APPROVED ON 3.5.2016