


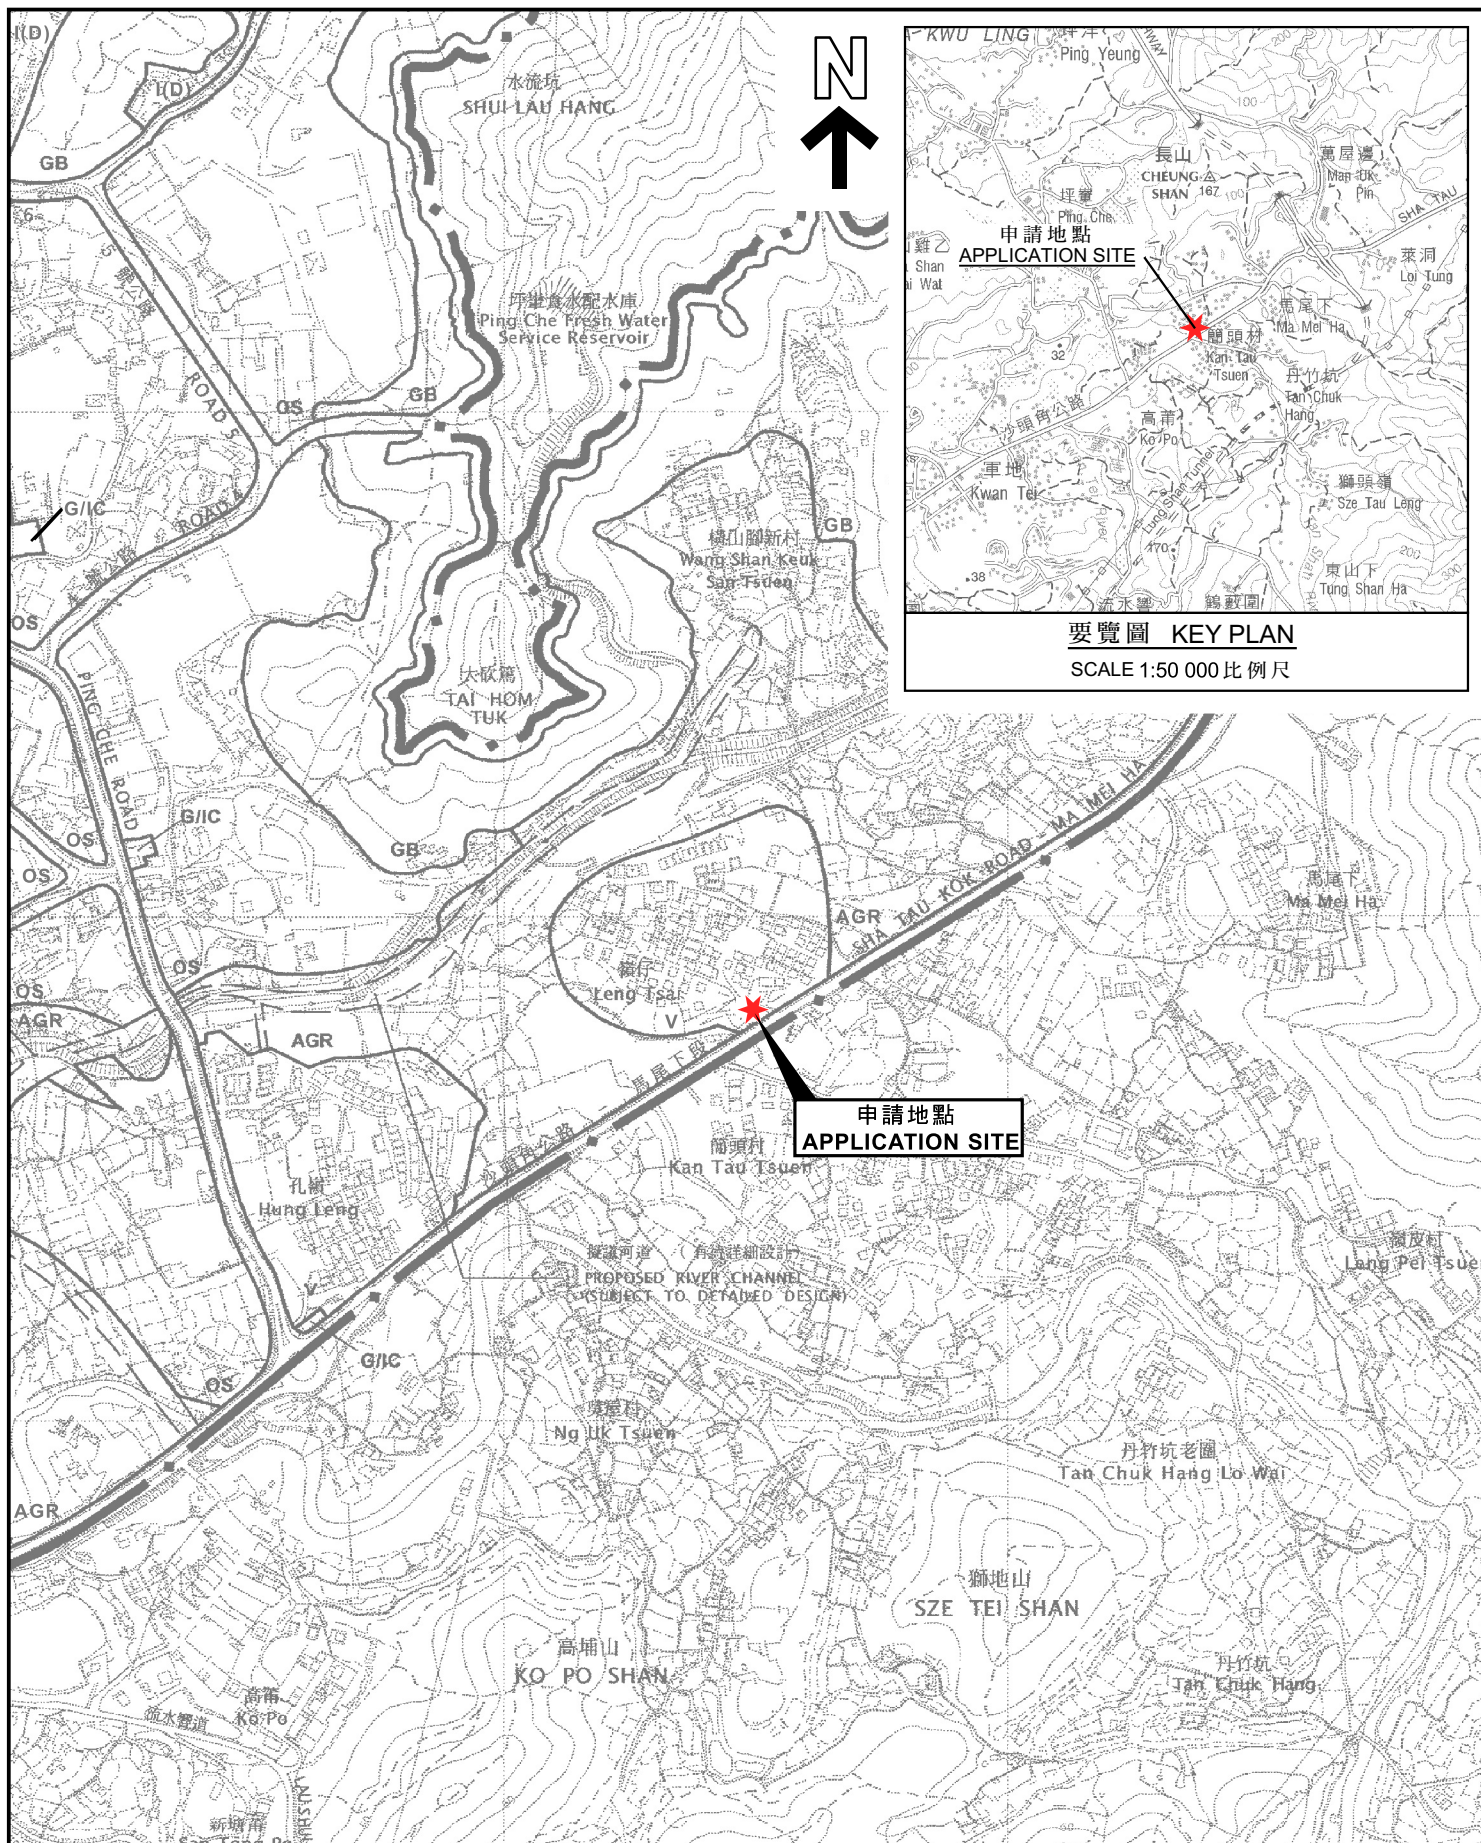

位置圖 LOCATION PLAN

公眾停車場(只限私家車)連附屬電動車充電設施
打鼓嶺嶺仔村丈量約份第76約地段第2021號C分段餘段(部分)和毗連政府土地
PUBLIC VEHICLE PARK (PRIVATE CARS ONLY) WITH
ANCILLARY ELECTRIC VEHICLE CHARGING FACILITY
LOT 2021 S.C RP (PART) IN D.D. 76 AND ADJOINING GOVERNMENT
LAND, LENG TSAI TSUEN, TA KWU LING
SCALE 1:7 500 比例尺

米 100 0 100 200 300 米
METRES



規劃署
Planning Department

參考編號
REFERENCE No.
A/NE-TKL/832

圖 PLAN
A-1

本摘要圖於2026年7月9日擬備，
所根據的資料為於2010年2月2日
核准的分區計劃大綱圖編號S/NE-TKL/14
EXTRACT PLAN PREPARED ON 9.7.2026
BASED ON OUTLINE ZONING PLAN
No. S/NE-TKL/14 APPROVED ON 2.2.2010