



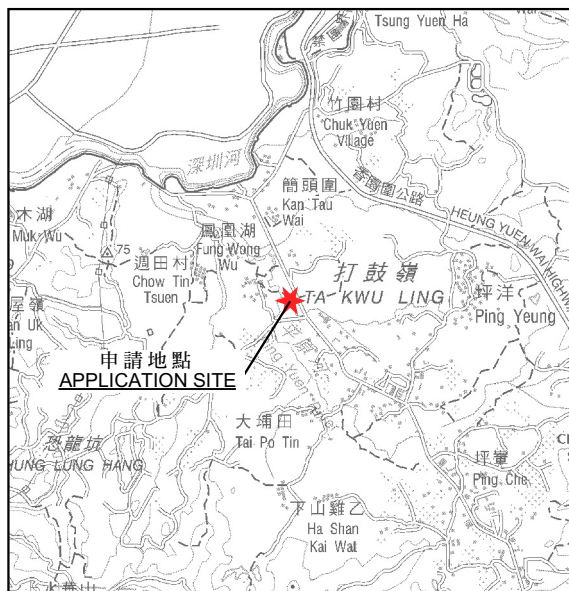

要覽圖 KEY PLAN
SCALE 1:50 000 比例尺

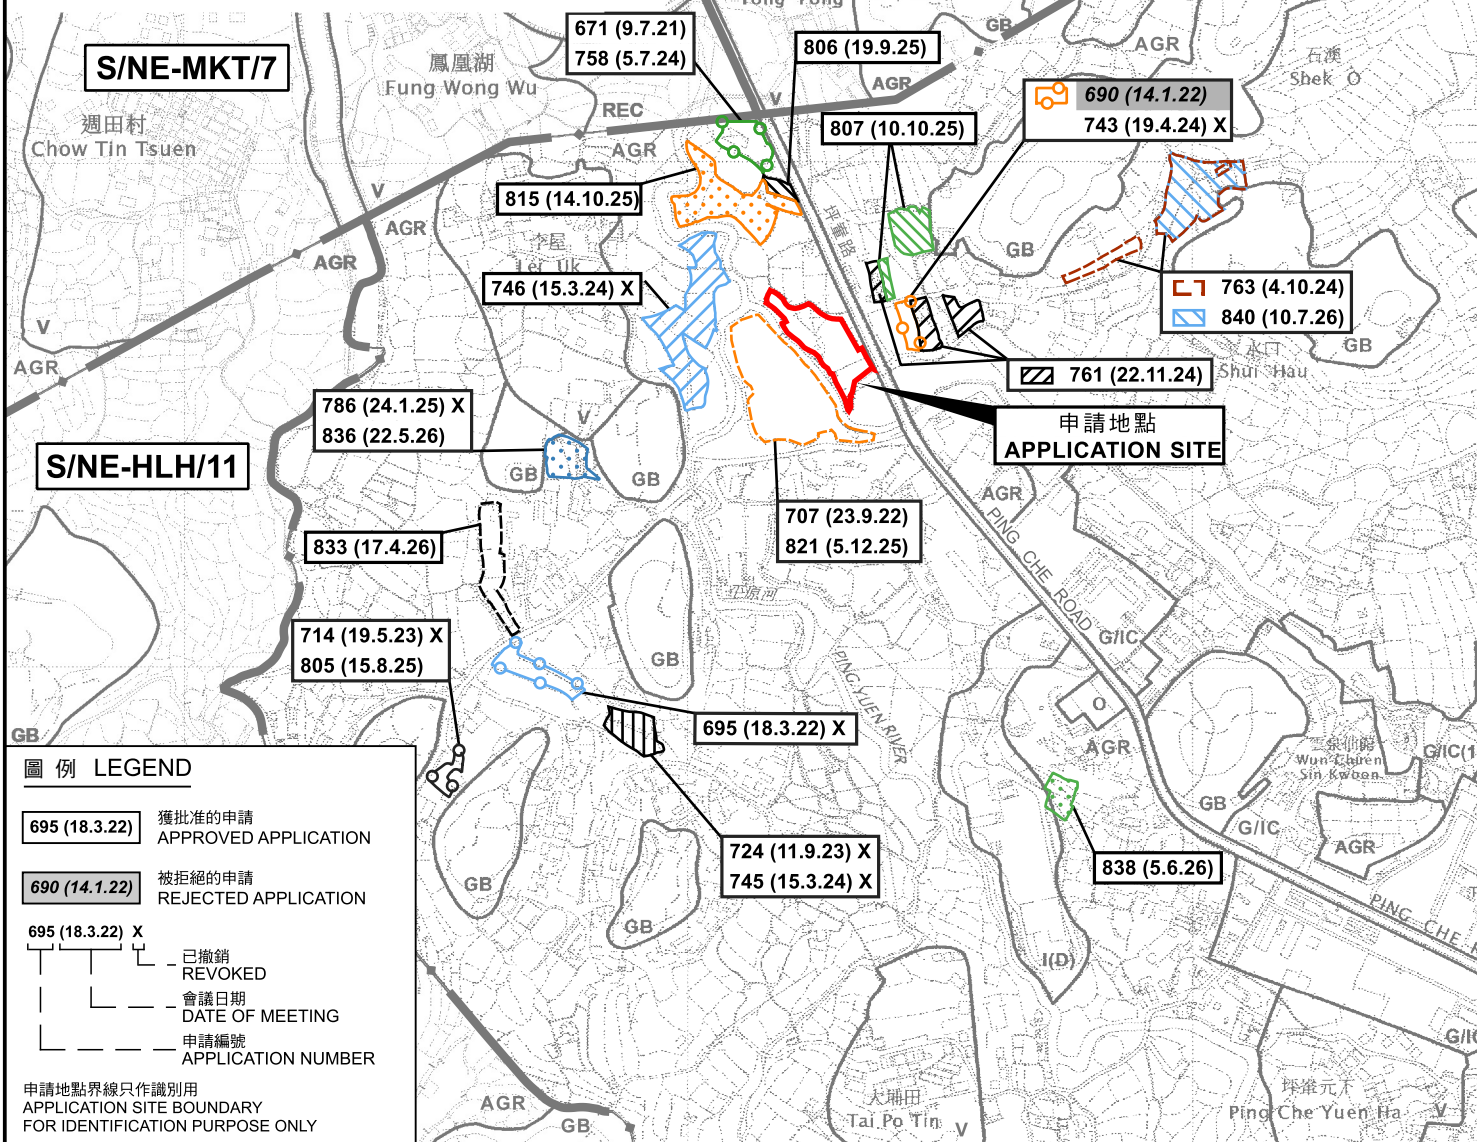

圖例 LEGEND

- 695 (18.3.22) 獲批准的申請 APPROVED APPLICATION
- 690 (14.1.22) 被拒絕的申請 REJECTED APPLICATION
- 695 (18.3.22) X 已撤銷 REVOKED
- 會議日期 DATE OF MEETING
- 申請編號 APPLICATION NUMBER

申請地點界線只作識別用
APPLICATION SITE BOUNDARY
FOR IDENTIFICATION PURPOSE ONLY

位置圖及同類申請 LOCATION PLAN WITH SIMILAR APPLICATIONS

臨時露天存放建築材料、器材及機械連附屬存放建築器材、機械、工具和辦公室的規劃許可續期(為期3年)

打鼓嶺坪筆丈量約份第82約多個地段和毗連政府土地

RENEWAL OF PLANNING APPROVAL FOR TEMPORARY OPEN STORAGE OF CONSTRUCTION MATERIALS, EQUIPMENT AND MACHINERIES WITH ANCILLARY STORAGE OF CONSTRUCTION EQUIPMENT, MACHINERIES, TOOLS AND SITE OFFICE FOR A PERIOD OF 3 YEARS

VARIOUS LOTS IN D.D. 82, AND ADJOINING GOVERNMENT LAND, PING CHE, TA KWU LING

SCALE 1:7 500 比例尺

米 100 0 100 200 300 米
METRES




規劃署
Planning Department

參考編號
REFERENCE No.
A/NE-TKL/842

圖 PLAN
A-1a

本摘要圖於2026年6月22日擬備，
所根據的資料為：
於2017年12月5日核准的分區計劃大綱圖編號S/NE-HLH/11、
於2025年10月28日核准的分區計劃大綱圖編號S/NE-MKT/7、
於2010年2月2日核准的分區計劃大綱圖編號S/NE-TKL/14及
於2016年5月3日核准的分區計劃大綱圖編號S/NE-TKL/2
EXTRACT PLAN PREPARED ON 22.6.2026
BASED ON OUTLINE ZONING PLANS No.
S/NE-HLH/11 APPROVED ON 5.12.2017,
S/NE-MKT/7 APPROVED ON 28.10.2025,
S/NE-TKL/14 APPROVED ON 2.2.2010 AND
S/NE-TKL/2 APPROVED ON 3.5.2016

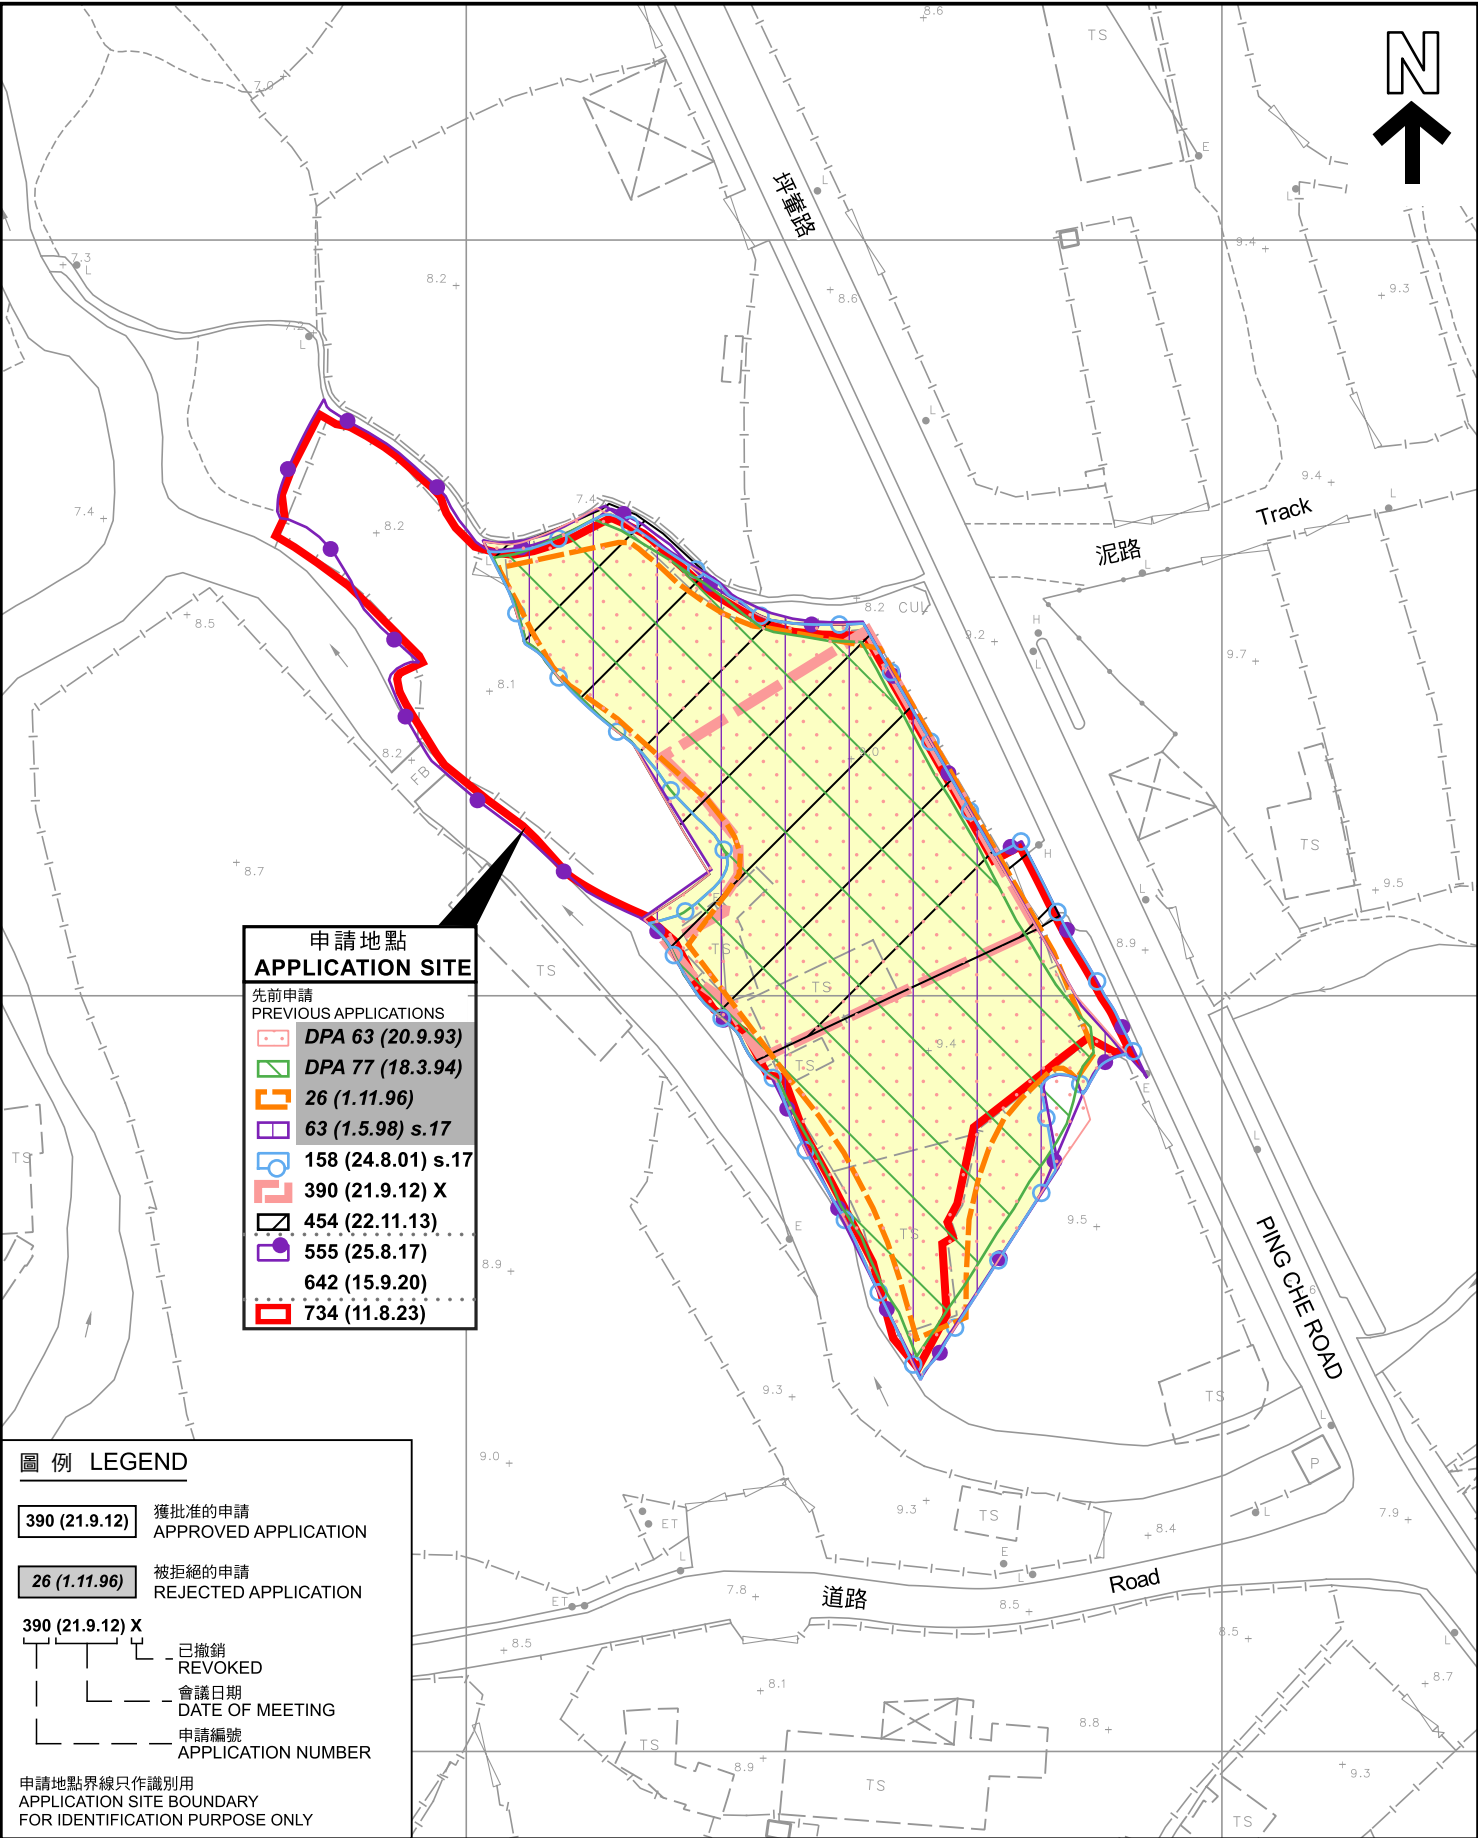

先前申請圖 PREVIOUS APPLICATIONS PLAN

臨時露天存放建築材料、器材及機械連附屬存放建築器材、機械、工具和辦公室之規劃許可續期(為期3年)
打鼓嶺坪筆丈量約份第82約多個地段和毗連政府土地
RENEWAL OF PLANNING APPROVAL FOR TEMPORARY OPEN STORAGE OF CONSTRUCTION MATERIALS, EQUIPMENT AND MACHINERIES WITH ANCILLARY STORAGE OF CONSTRUCTION EQUIPMENT, MACHINERIES, TOOLS AND SITE OFFICE FOR A PERIOD OF 3 YEARS
VARIOUS LOTS IN D.D. 82, AND ADJOINING GOVERNMENT LAND, PING CHE, TA KWU LING
SCALE 1 : 1 000 比例尺



規劃署
Planning Department

參考編號
REFERENCE No.
A/NE-TKL/842

圖 PLAN
A-1b

本摘要圖於2026年6月23日擬備，
所根據的資料為測量圖編號
3-NW-18A及18C
EXTRACT PLAN PREPARED ON 23.6.2026
BASED ON SURVEY SHEETS No.
3-NW-18A & 18C

