


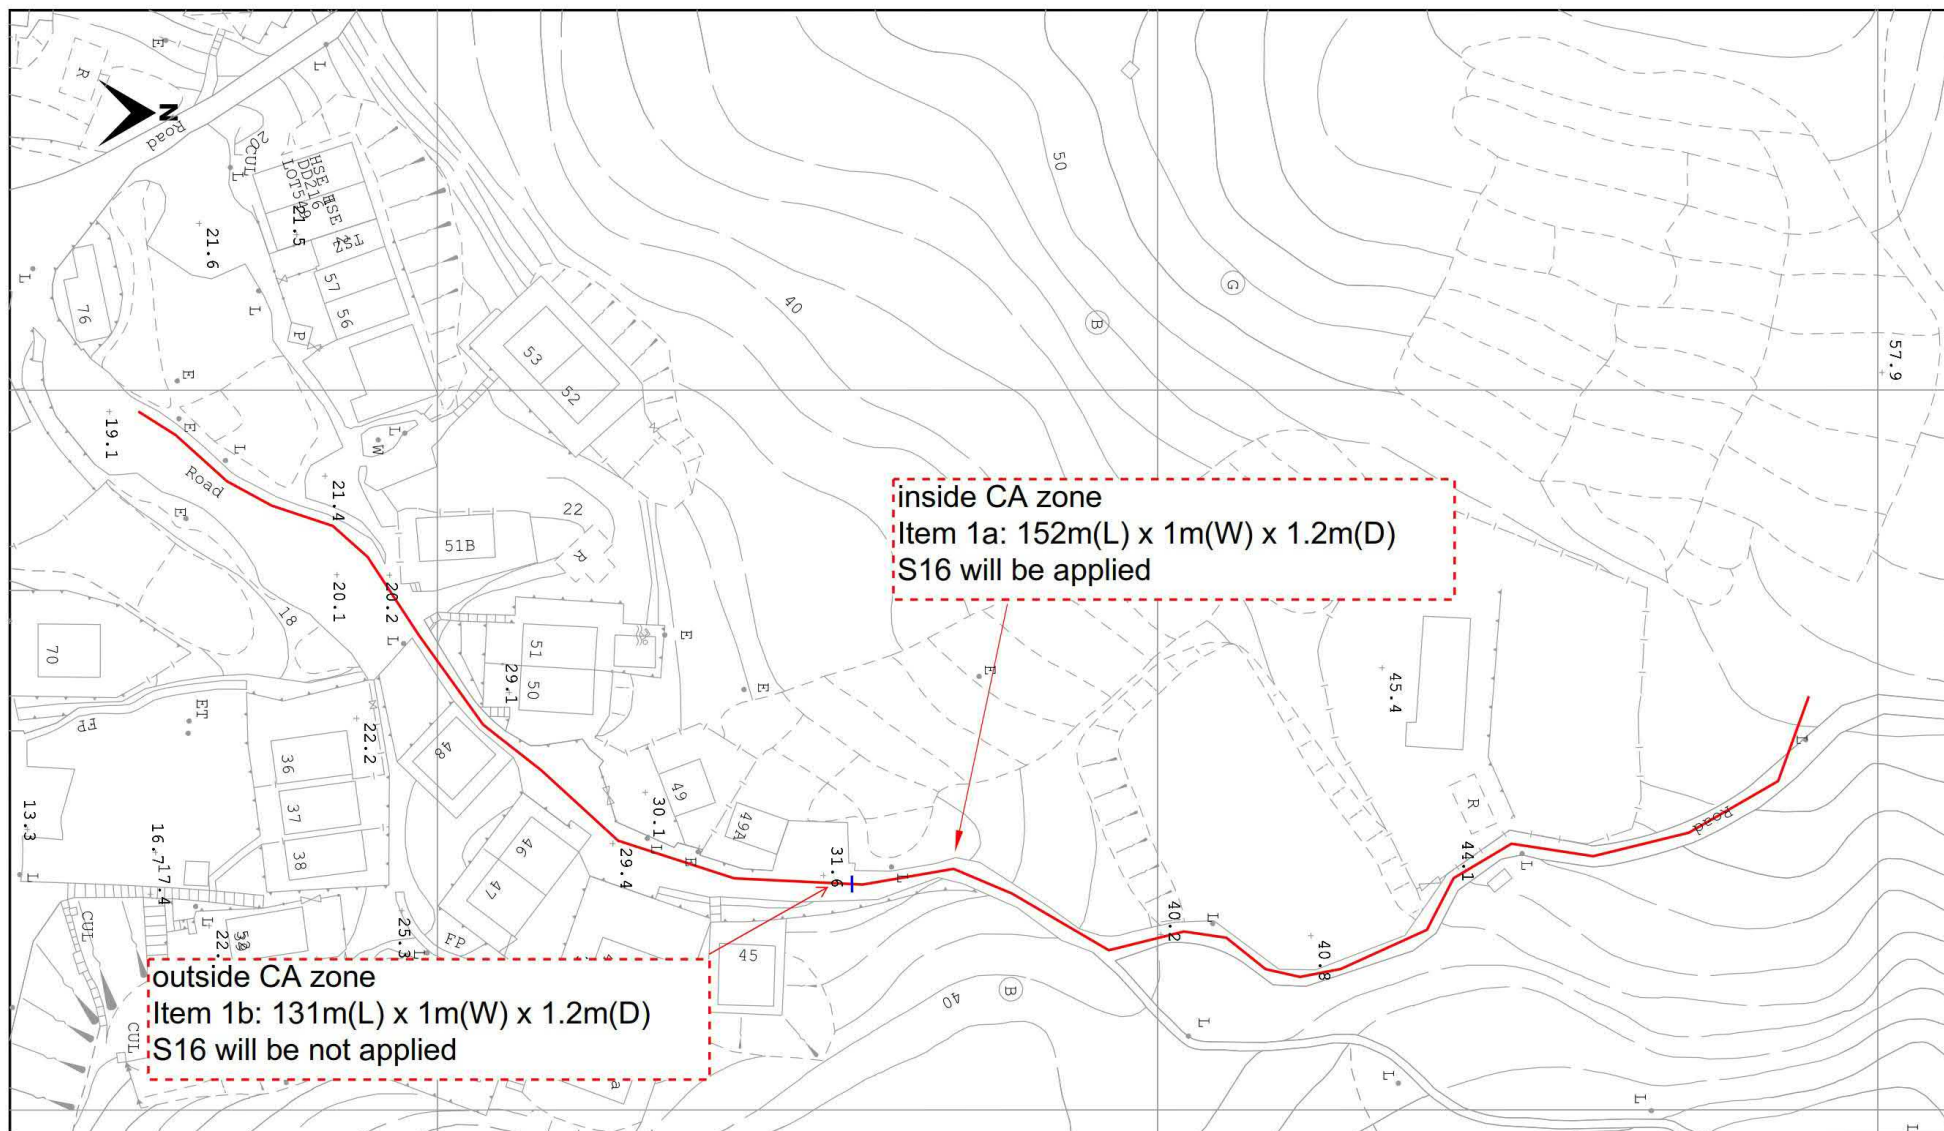

LEGEND :

- | | |
|---|---|
| <p>PROPOSED TRENCH FOR LAYING / RECOVERING CABLE</p> <p>PROPOSED TRENCH FOR LAYING DUCTS</p> <p>PROPOSED CABLE THROUGH EXISTING DUCTS</p> <p>EXISTING PILLAR</p> <p>PROPOSED PILLAR 1.6M x 0.6M x 0.75M / CUTOFF BOX</p> <p>EXCAVATION FOR JOINTING / REPAIRING / INSPECTING CABLE</p> <p>PROPOSED 3.6M(L) x 3.32M(W) x 2.7M(H) HV PILLAR</p> | <p>EXISTING OVERHEAD LINE & POLE</p> <p>PROPOSED 11kV, L.V., OHL, OF STEEL / WOODEN POLE</p> <p>OVERHEAD LINE & POLE TO BE REMOVED</p> <p>PROPOSED TREE TRIMMING / CUTTING</p> <p>EXISTING POLE MOUNTED TRANSFORMER</p> <p>PROPOSED POLE MOUNTED TRANSFORMER</p> <p>PROPOSED STAY / STAY POLE</p> |
|---|---|

CLP 中電

SCALE :

DRAWN : H.Y. WONG

DATE : 23-06-2025

CHECKED : W.Y. KWAN

REGION : WE

O.C. : SK

E/O NO :

TITLE : LV CABLE LAYING
AT TAI WAN
SAI KUNG

MAP NO : 08SW07A

PROJECT REF. : SK2025-0201


PLAN REF. : WESK2025-0201-01

Map data reproduced with permission of the Director of Lands, (C) Hong Kong
Information Classification: PROPRIETARY

(資料來源：申請人於 02.03.2026 呈交的資料)
(Source : Applicant's Submission of 02.03.2026)

參考編號
REFERENCE No.
A/SK-TMT/87


繪圖
DRAWING
A-1

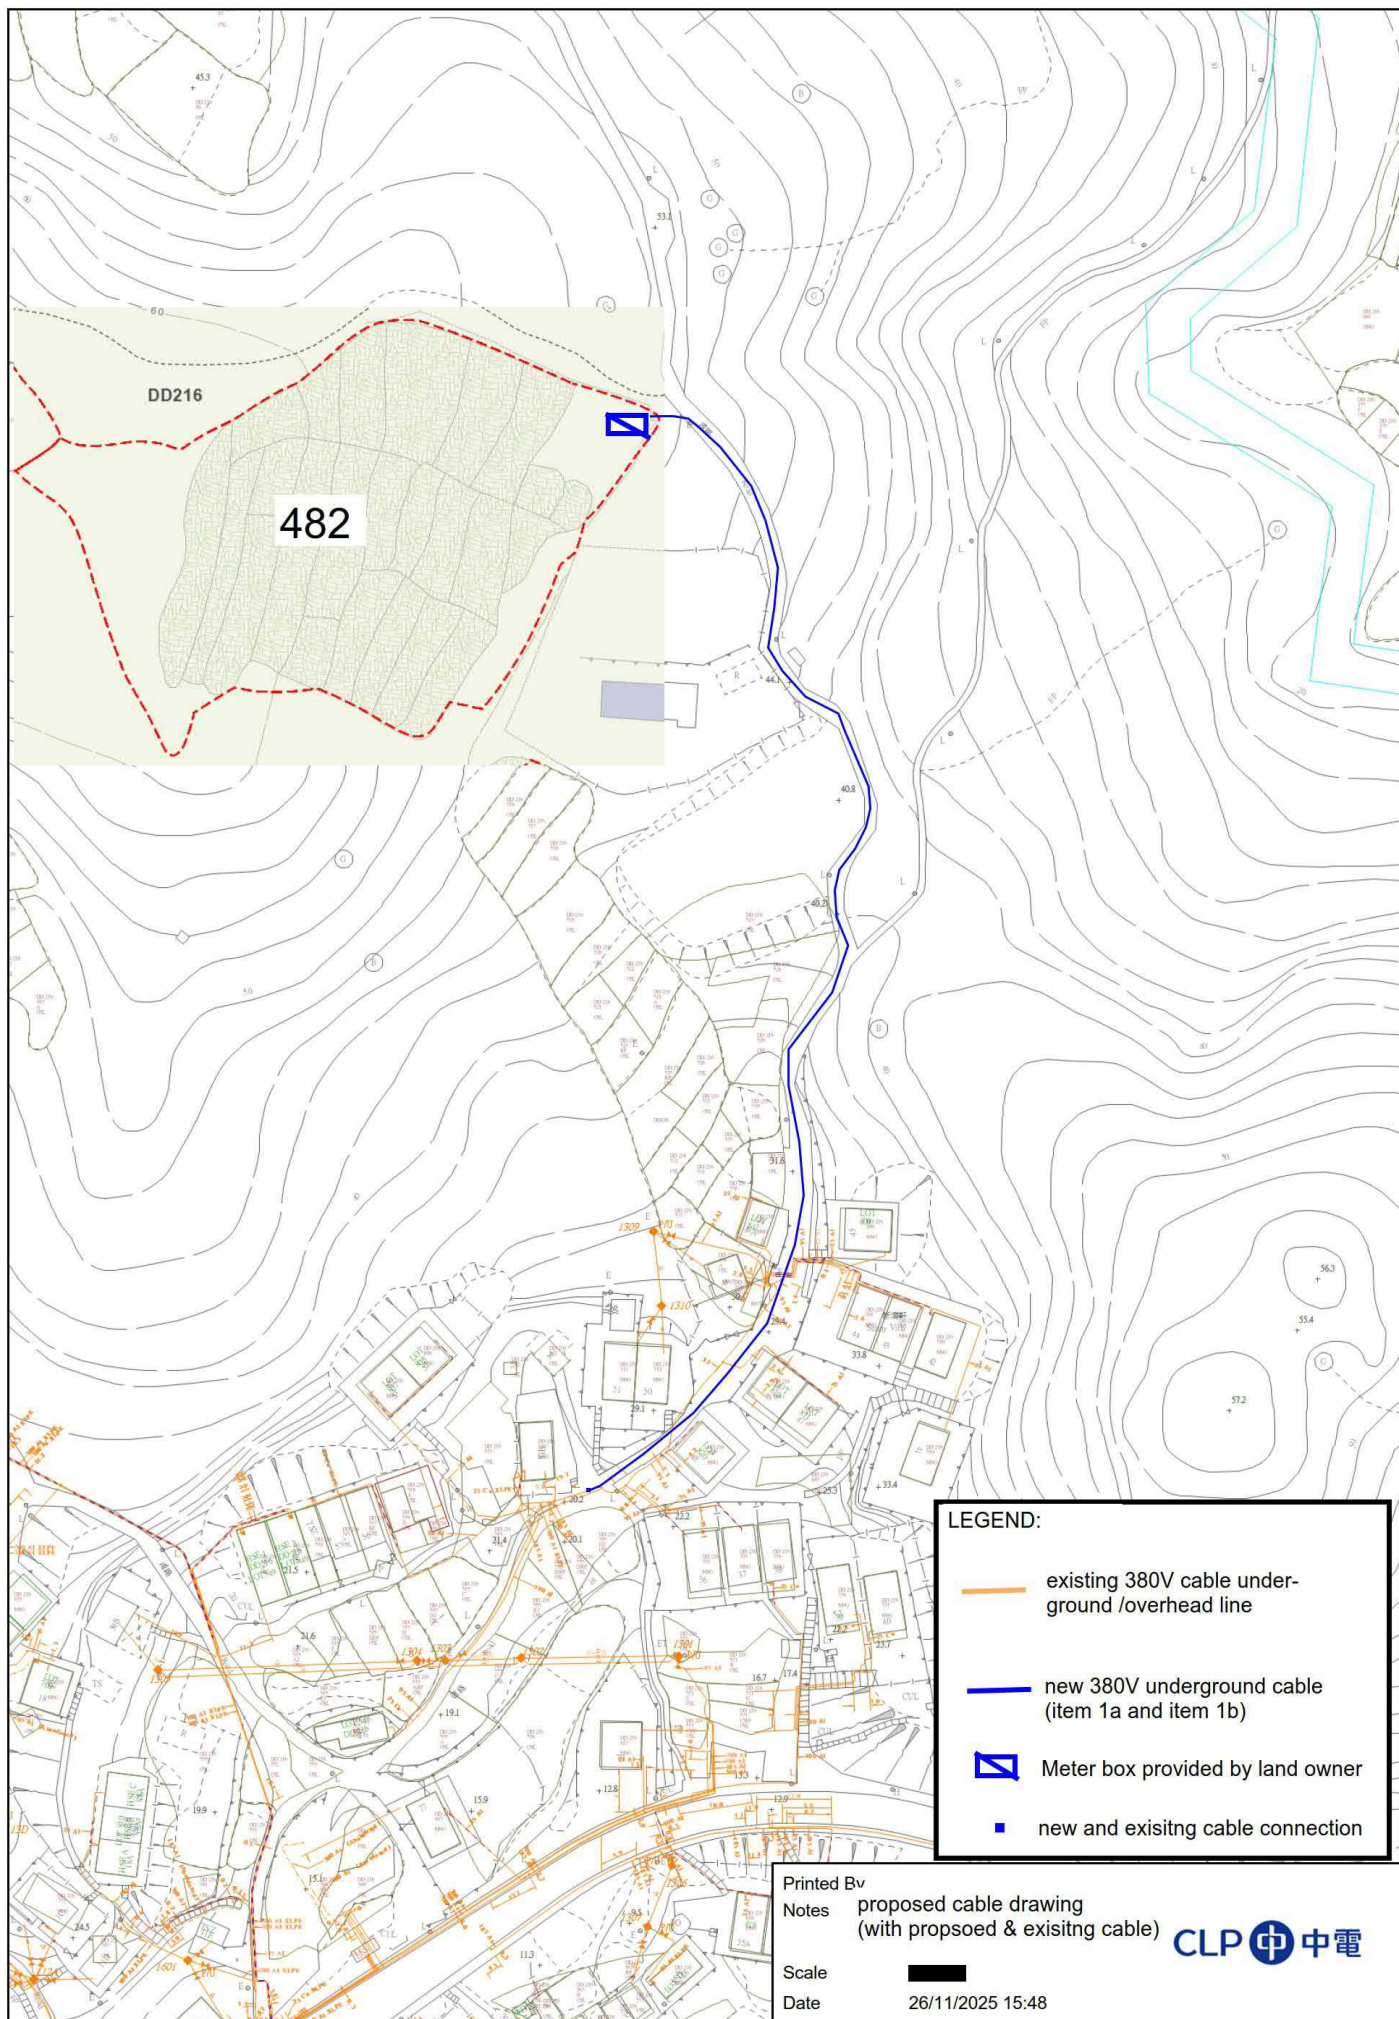

(資料來源：申請人於 02.03.2026 呈交的資料)
 (Source : Applicant's Submission of 02.03.2026)

參考編號
 REFERENCE No.
 A/SK-TMT/87

繪圖
 DRAWING
 A-2

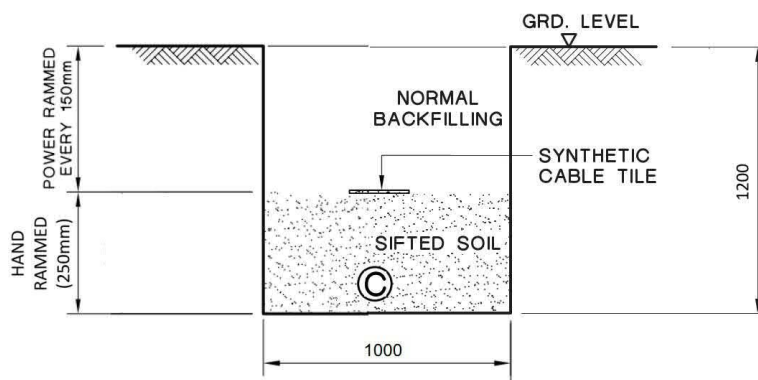

TYPICAL CABLE TRENCH FOR SINGLE CABLE

LEGEND :

Ⓒ CABLE

NOTES:


1. ALL SOIL BACKFILLING BENEATH CABLE TILES SHALL BE SIFTED THROUGH 12mm WIRE MESH.
2. ALL DIMENSIONS ARE IN mm.


C GENERAL REVISION		B GENERAL REVISION		A SYNTHETIC CABLE TILE SPECIFIED									
		REVS.	16-2-04	18-6-07	28-6-07								
		INITIAL	A C.Y.I.P	B W.B.LEE	C Y.K.MAN	D	E	F	G	H	J	K	L
DRAWN: S.C.T.		TITLE :											
CHECKED: K. K. LEUNG		APPROVED: W. B. LEE											
SCALE:		SHEET(S) IN SET: 1		PROJECT NO.				CONTRACT NO.					
ASSET MANAGEMENT		DRG. NO. T GEN 25500 DE 33 000201 C A											

ALL RIGHTS RESERVED AND REPRODUCTION IN ANY FORM MUST BE APPROVED BY CLP POWER

(資料來源：申請人於 02.03.2026 呈交的資料)
(Source : Applicant's Submission of 02.03.2026)

參考編號 REFERENCE No. A/SK-TMT/87	繪圖 DRAWING A-3
--------------------------------------	----------------------

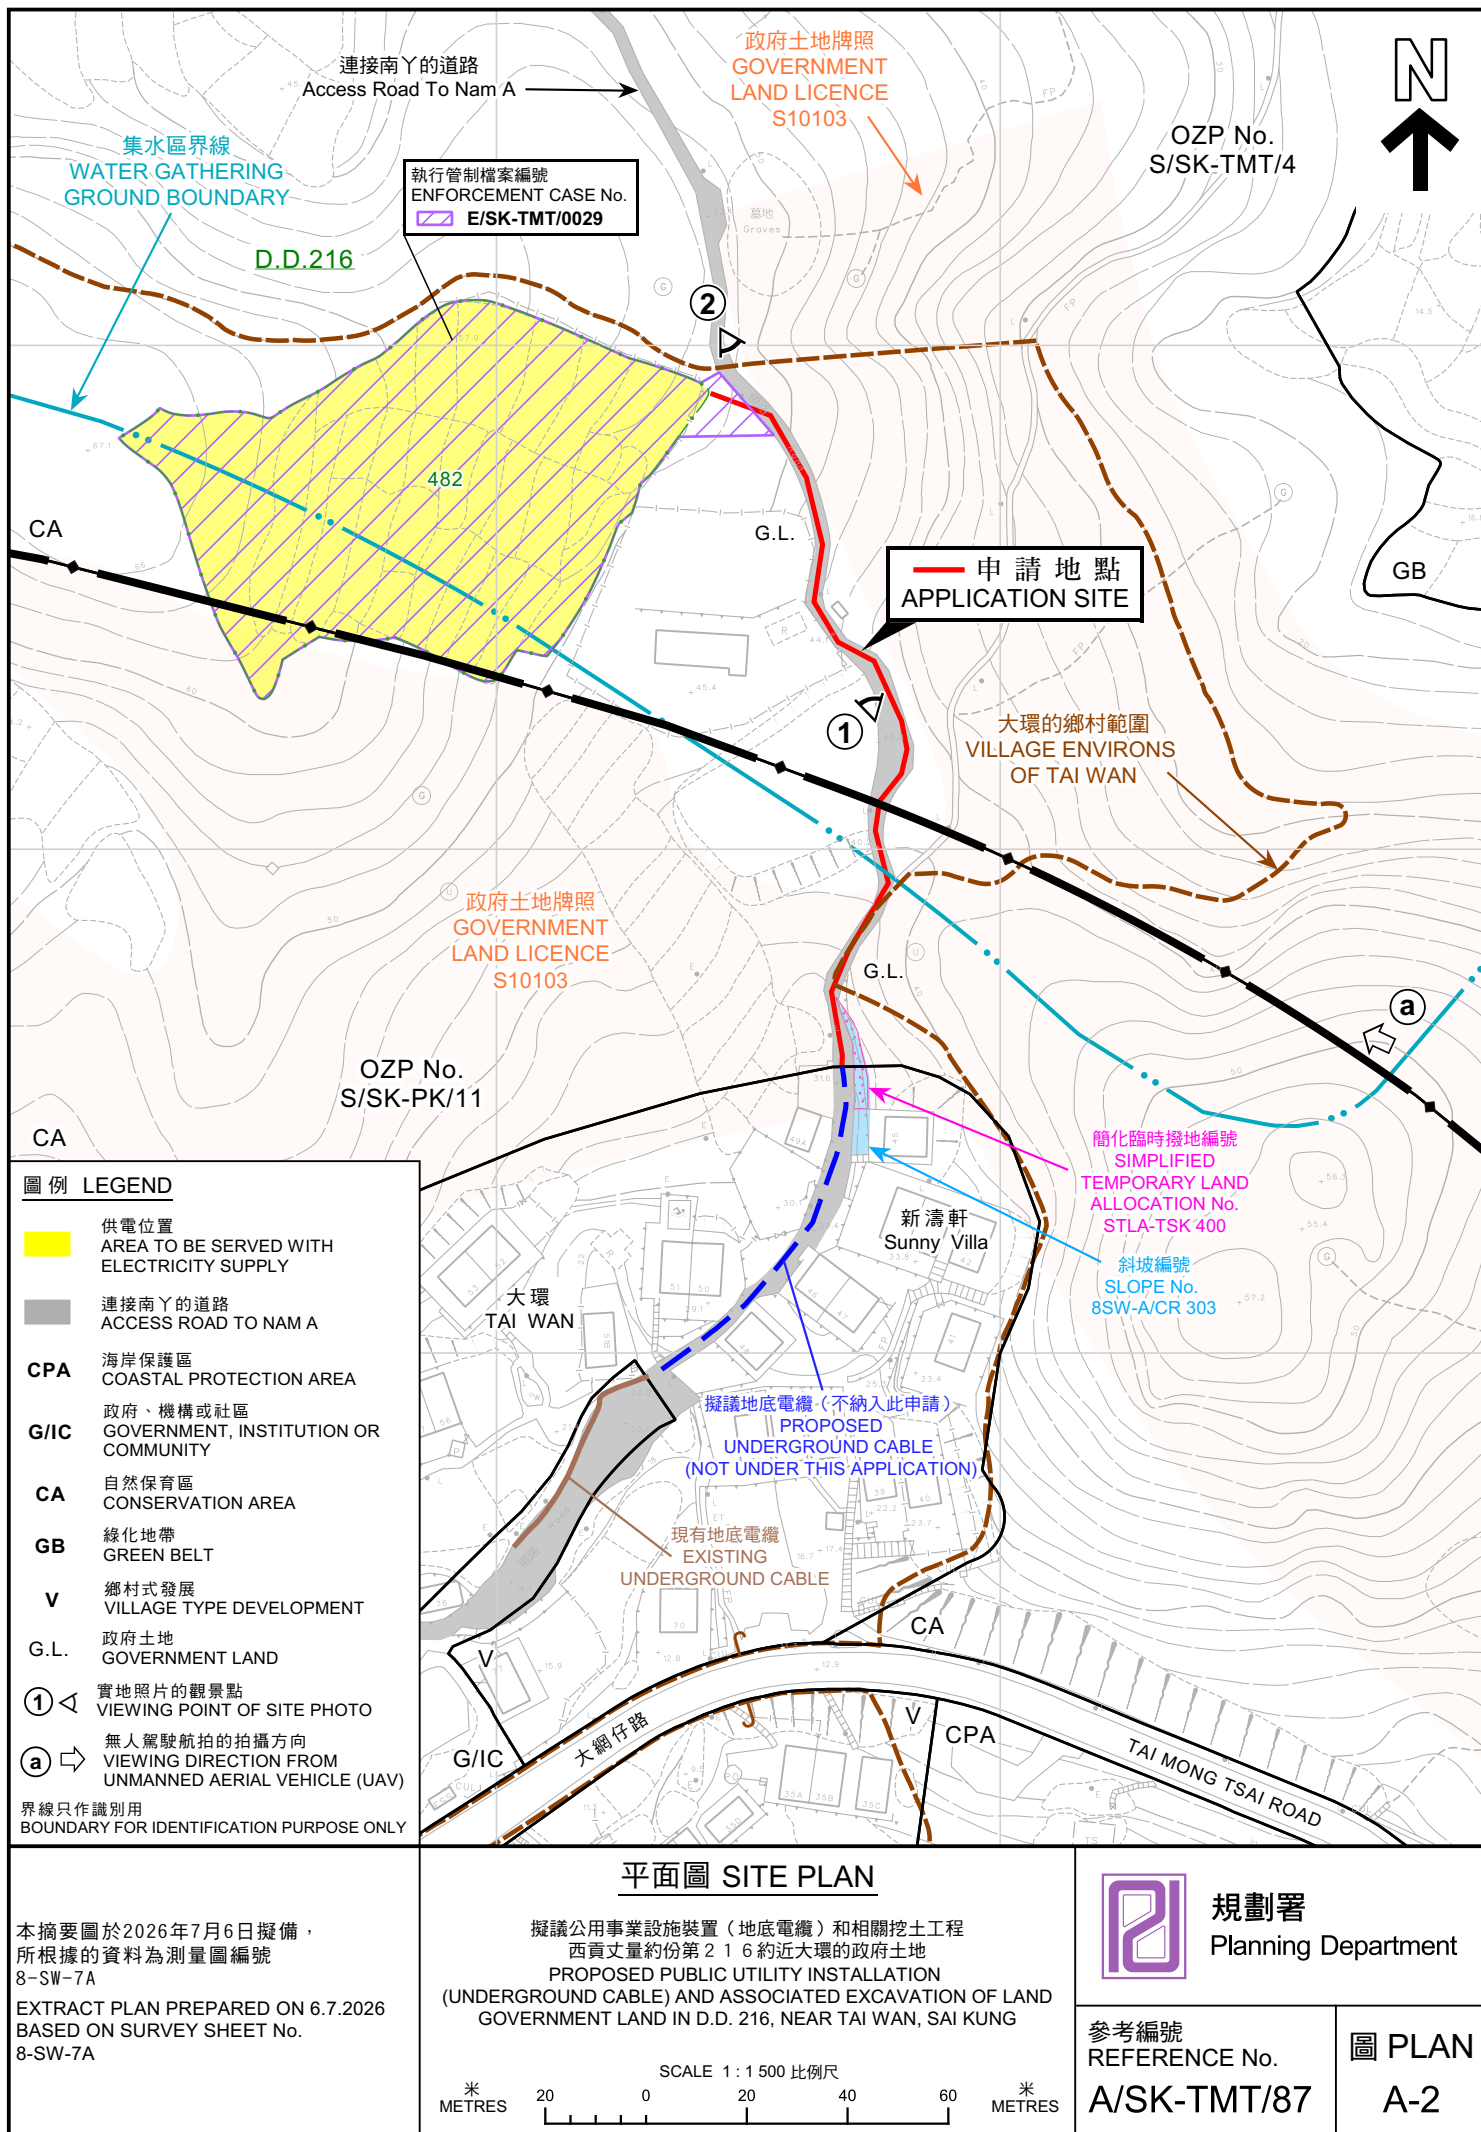

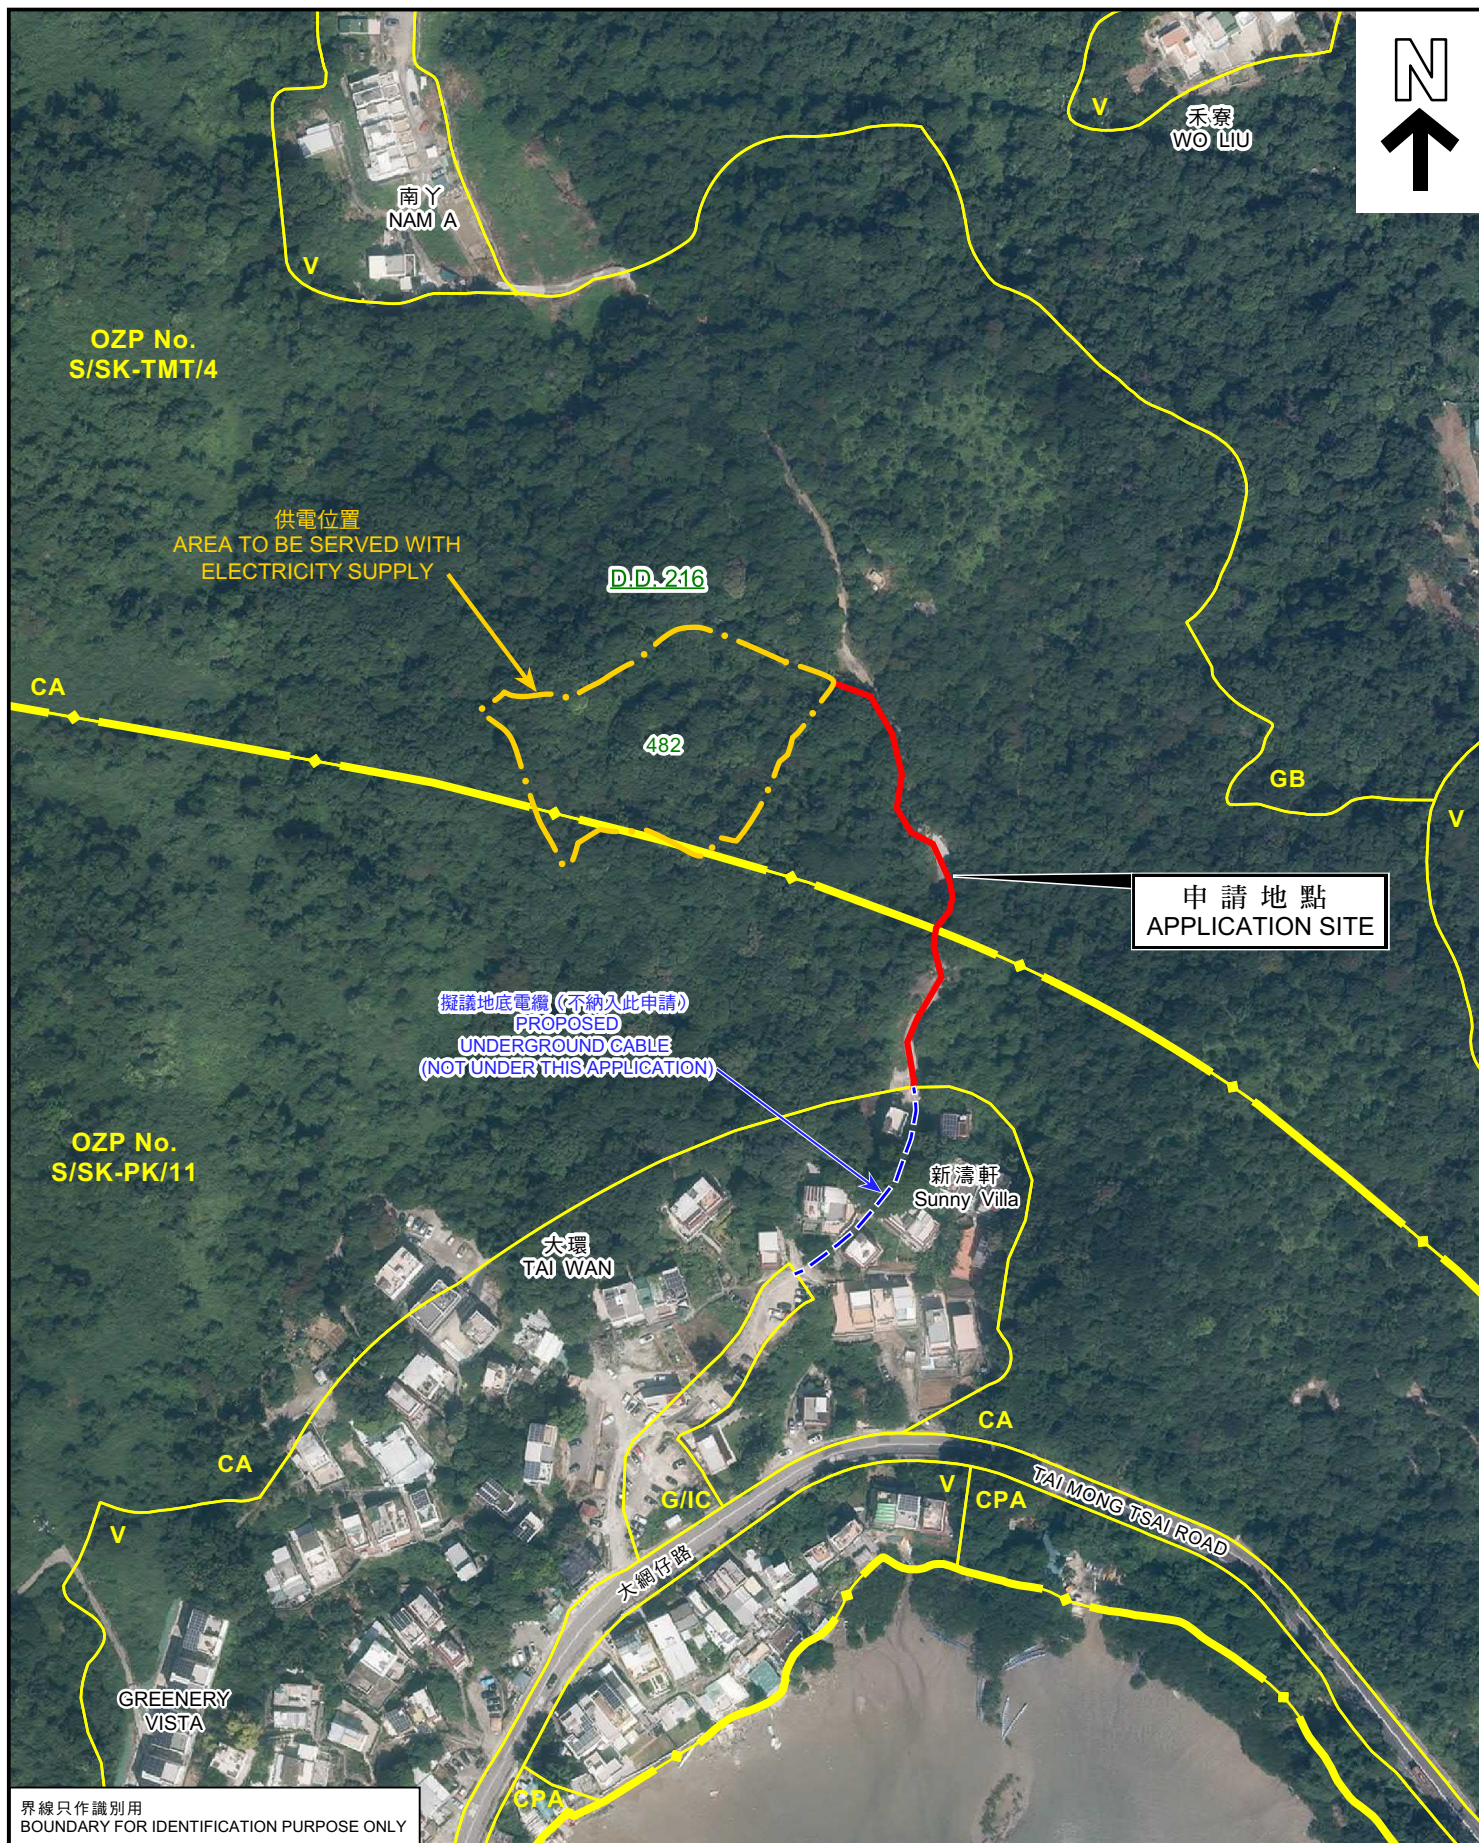

界線只作識別用
BOUNDARY FOR IDENTIFICATION PURPOSE ONLY

航攝照片 AERIAL PHOTO

本摘要圖於2026年7月2日擬備，所根據的資料為地政總署於2024年10月22日拍得的航攝照片編號E232337C
EXTRACT PLAN PREPARED ON 2.7.2026
BASED ON AERIAL PHOTO No. E232337C
TAKEN ON 22.10.2024
BY LANDS DEPARTMENT

擬議公用事業設施裝置（地底電纜）和相關挖土工程
西貢丈量約份第216約近大環的政府土地
PROPOSED PUBLIC UTILITY INSTALLATION
(UNDERGROUND CABLE) AND ASSOCIATED EXCAVATION OF LAND
GOVERNMENT LAND IN D.D. 216, NEAR TAI WAN, SAI KUNG



規劃署
Planning Department

參考編號
REFERENCE No.
A/SK-TMT/87

圖 PLAN
A-3

1



2



界線只作識別用
BOUNDARY FOR IDENTIFICATION PURPOSE ONLY

實地照片 SITE PHOTO

本圖於2026年3月19日擬備，所根據的資料
為攝於2026年3月10日的實地照片
PLAN PREPARED ON 19.3.2026
BASED ON SITE PHOTOS
TAKEN ON 10.3.2026

擬議公用事業設施裝置（地底電纜）和相關挖土工程
西貢丈量約份第216約近大環的政府土地
PROPOSED PUBLIC UTILITY INSTALLATION
(UNDERGROUND CABLE) AND ASSOCIATED EXCAVATION OF LAND
GOVERNMENT LAND IN D.D. 216, NEAR TAI WAN, SAI KUNG



規劃署
Planning Department

參考編號
REFERENCE No.
A/SK-TMT/87

圖 PLAN
A-4a

a



界線只作識別用
BOUNDARY FOR IDENTIFICATION PURPOSE ONLY

實地照片 SITE PHOTO

本圖於2026年6月29日擬備，所根據的資料為攝於2026年3月10日的無人駕駛航拍照片
PLAN PREPARED ON 29.6.2026 BASED ON UNMANNED AERIAL VEHICLE (UAV) PHOTO TAKEN ON 10.3.2026

擬議公用事業設施裝置（地底電纜）和相關挖土工程
西貢丈量約份第216約近大環的政府土地
PROPOSED PUBLIC UTILITY INSTALLATION (UNDERGROUND CABLE) AND ASSOCIATED EXCAVATION OF LAND GOVERNMENT LAND IN D.D. 216, NEAR TAI WAN, SAI KUNG



規劃署
Planning Department

參考編號
REFERENCE No.
A/SK-TMT/87

圖 PLAN
A-4b