


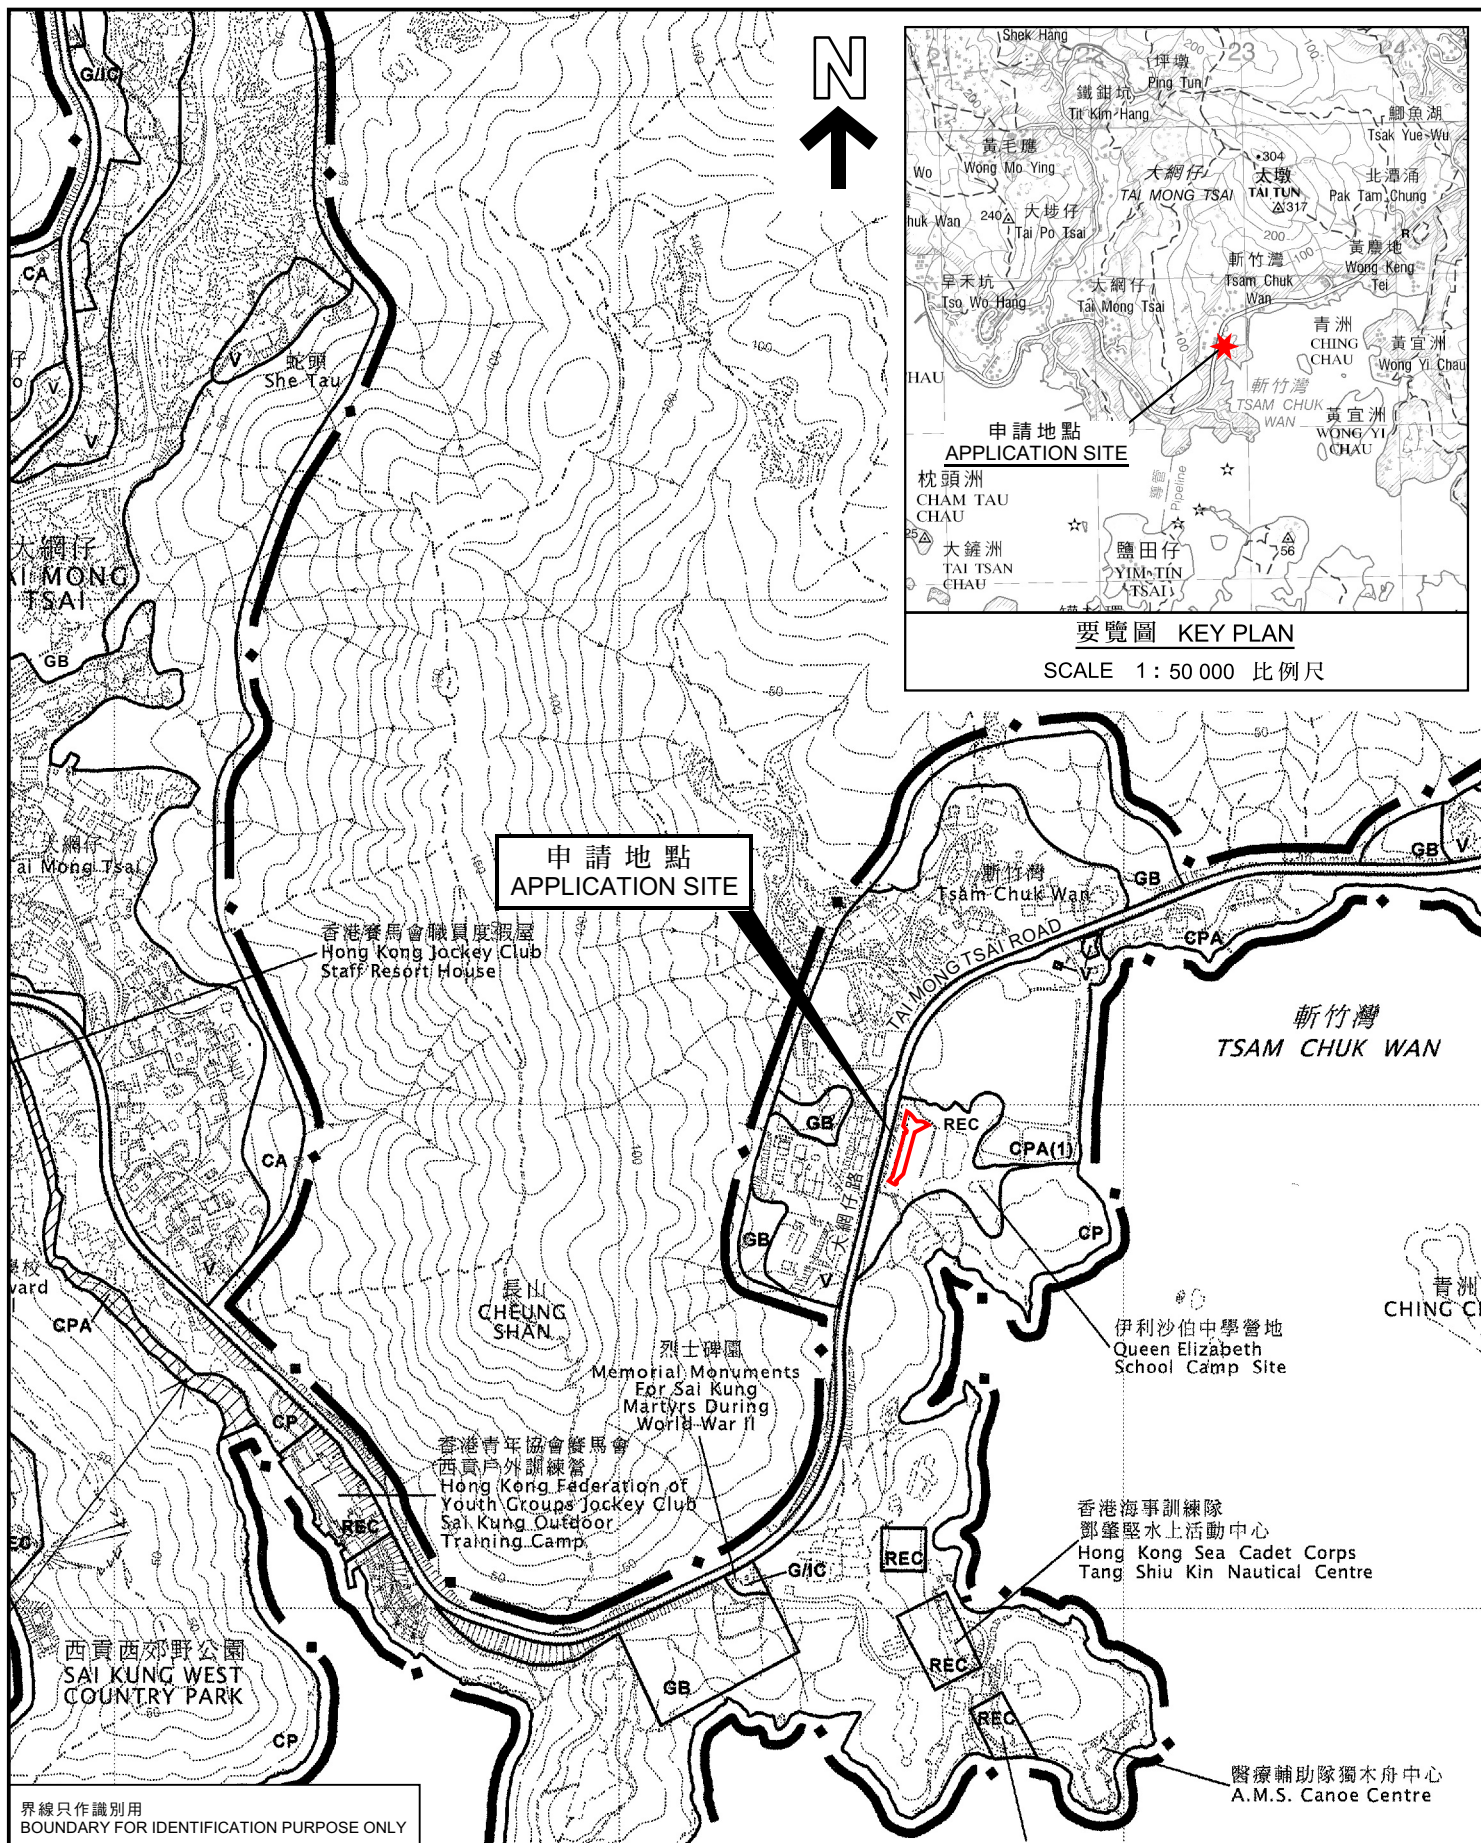

位置圖 LOCATION PLAN

擬議臨時私人停車場（只限私家車）（為期 3 年）
西貢新竹灣丈量約份第 257 約多個地段和毗連政府土地
PROPOSED TEMPORARY PRIVATE VEHICLE PARK
(PRIVATE CARS ONLY) FOR A PERIOD OF 3 YEARS
VARIOUS LOTS IN D.D. 257 AND ADJOINING GOVERNMENT LAND,
TSAM CHUK WAN, SAI KUNG

SCALE 1 : 7 500 比例尺

米 METRES 100 0 100 200 300 米 METRES



規劃署
Planning Department

參考編號
REFERENCE No.
A/SK-TMT/88

圖 PLAN
A-1

本摘要圖於2026年07月17日擬備，
所根據的資料為於2008年3月11日
核准的分區計劃大綱圖編號S/SK-TMT/4
EXTRACT PLAN PREPARED ON 17.7.2026
BASED ON OUTLINE ZONING PLAN No.
S/SK-TMT/4 APPROVED ON 11.3.2008