




要覽圖 KEY PLAN
SCALE 1 : 50 000 比例尺

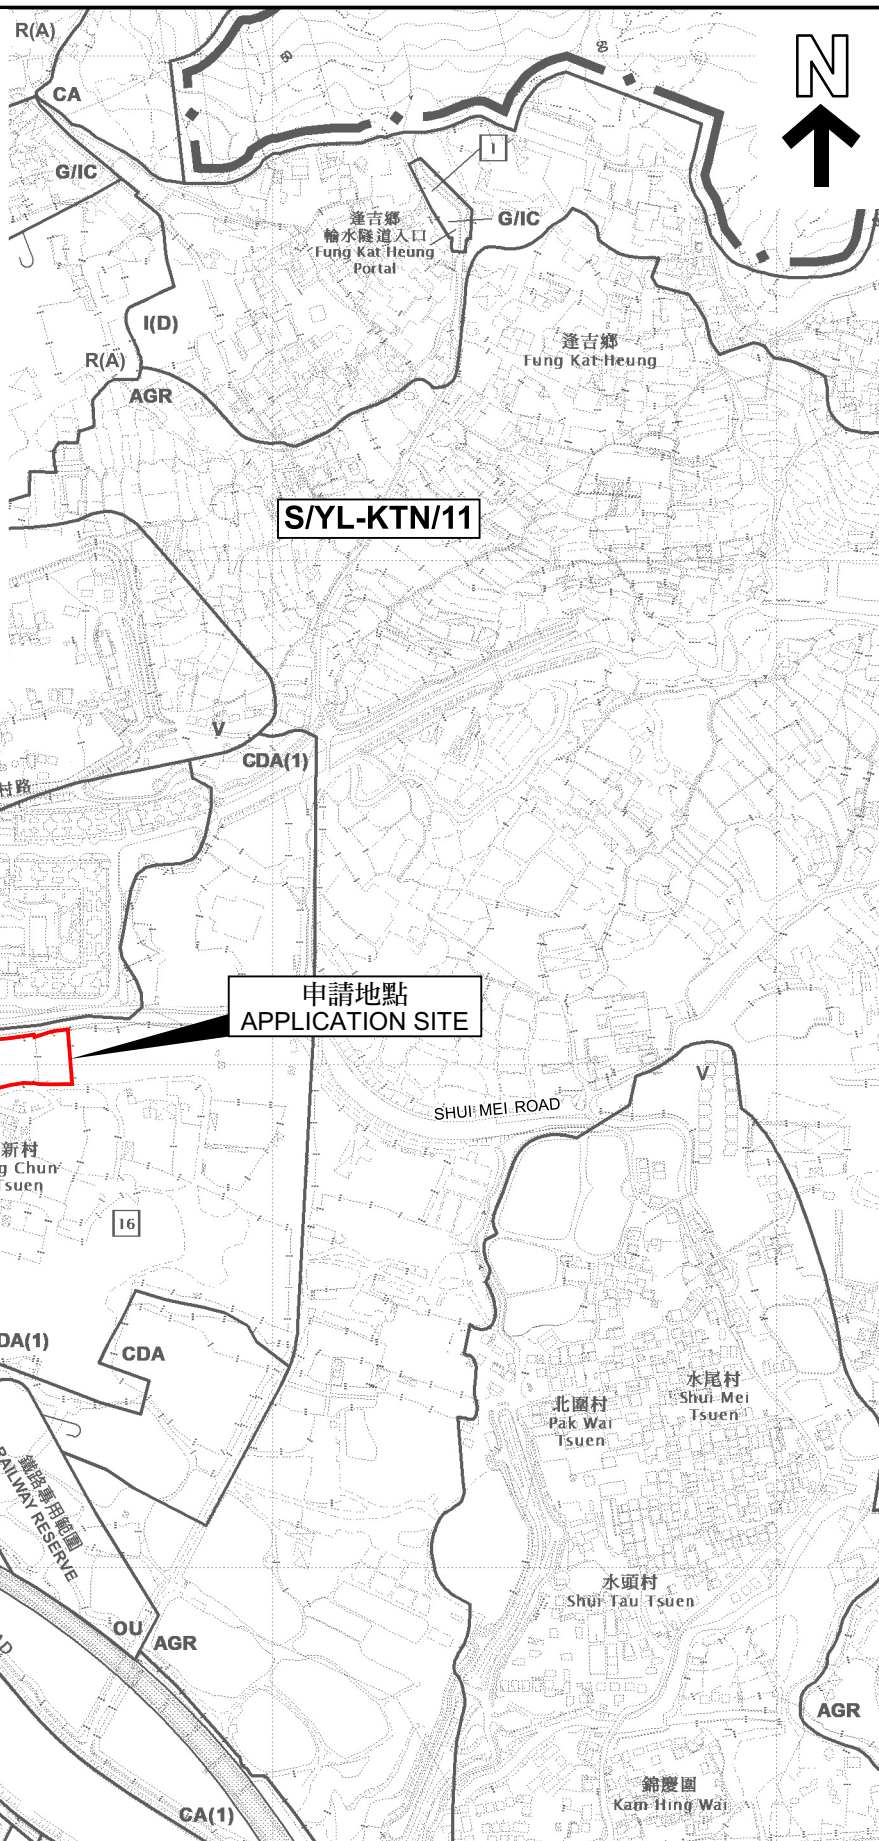

位置圖 LOCATION PLAN

臨時公眾停車場(貨櫃車除外)(為期5年)
元朗錦田長春新村丈量約份第107約多個地段和毗連政府土地
TEMPORARY PUBLIC VEHICLE PARK
(EXCLUDING CONTAINER VEHICLE) FOR A PERIOD OF 5 YEARS
VARIOUS LOTS IN D.D. 107 AND ADJOINING GOVERNMENT LAND,
CHEUNG CHUN SAN TSUEN, KAM TIN, YUEN LONG

SCALE 1 : 7 500 比例尺
米 100 0 100 200 300 米
METRES



規劃署
Planning Department

參考編號
REFERENCE No.
A/YL-KTN/1213

圖 PLAN
A-1

申請地點界線只作識別用
APPLICATION SITE BOUNDARY
FOR IDENTIFICATION PURPOSE ONLY

本摘要圖於2026年7月15日擬備，
所根據的資料為於2023年12月5日
核准的分區計劃大綱圖編號 S/YL-KTN/11
EXTRACT PLAN PREPARED ON 15.7.2026
BASED ON OUTLINE ZONING PLAN No.
S/YL-KTN/11 APPROVED ON 5.12.2023