


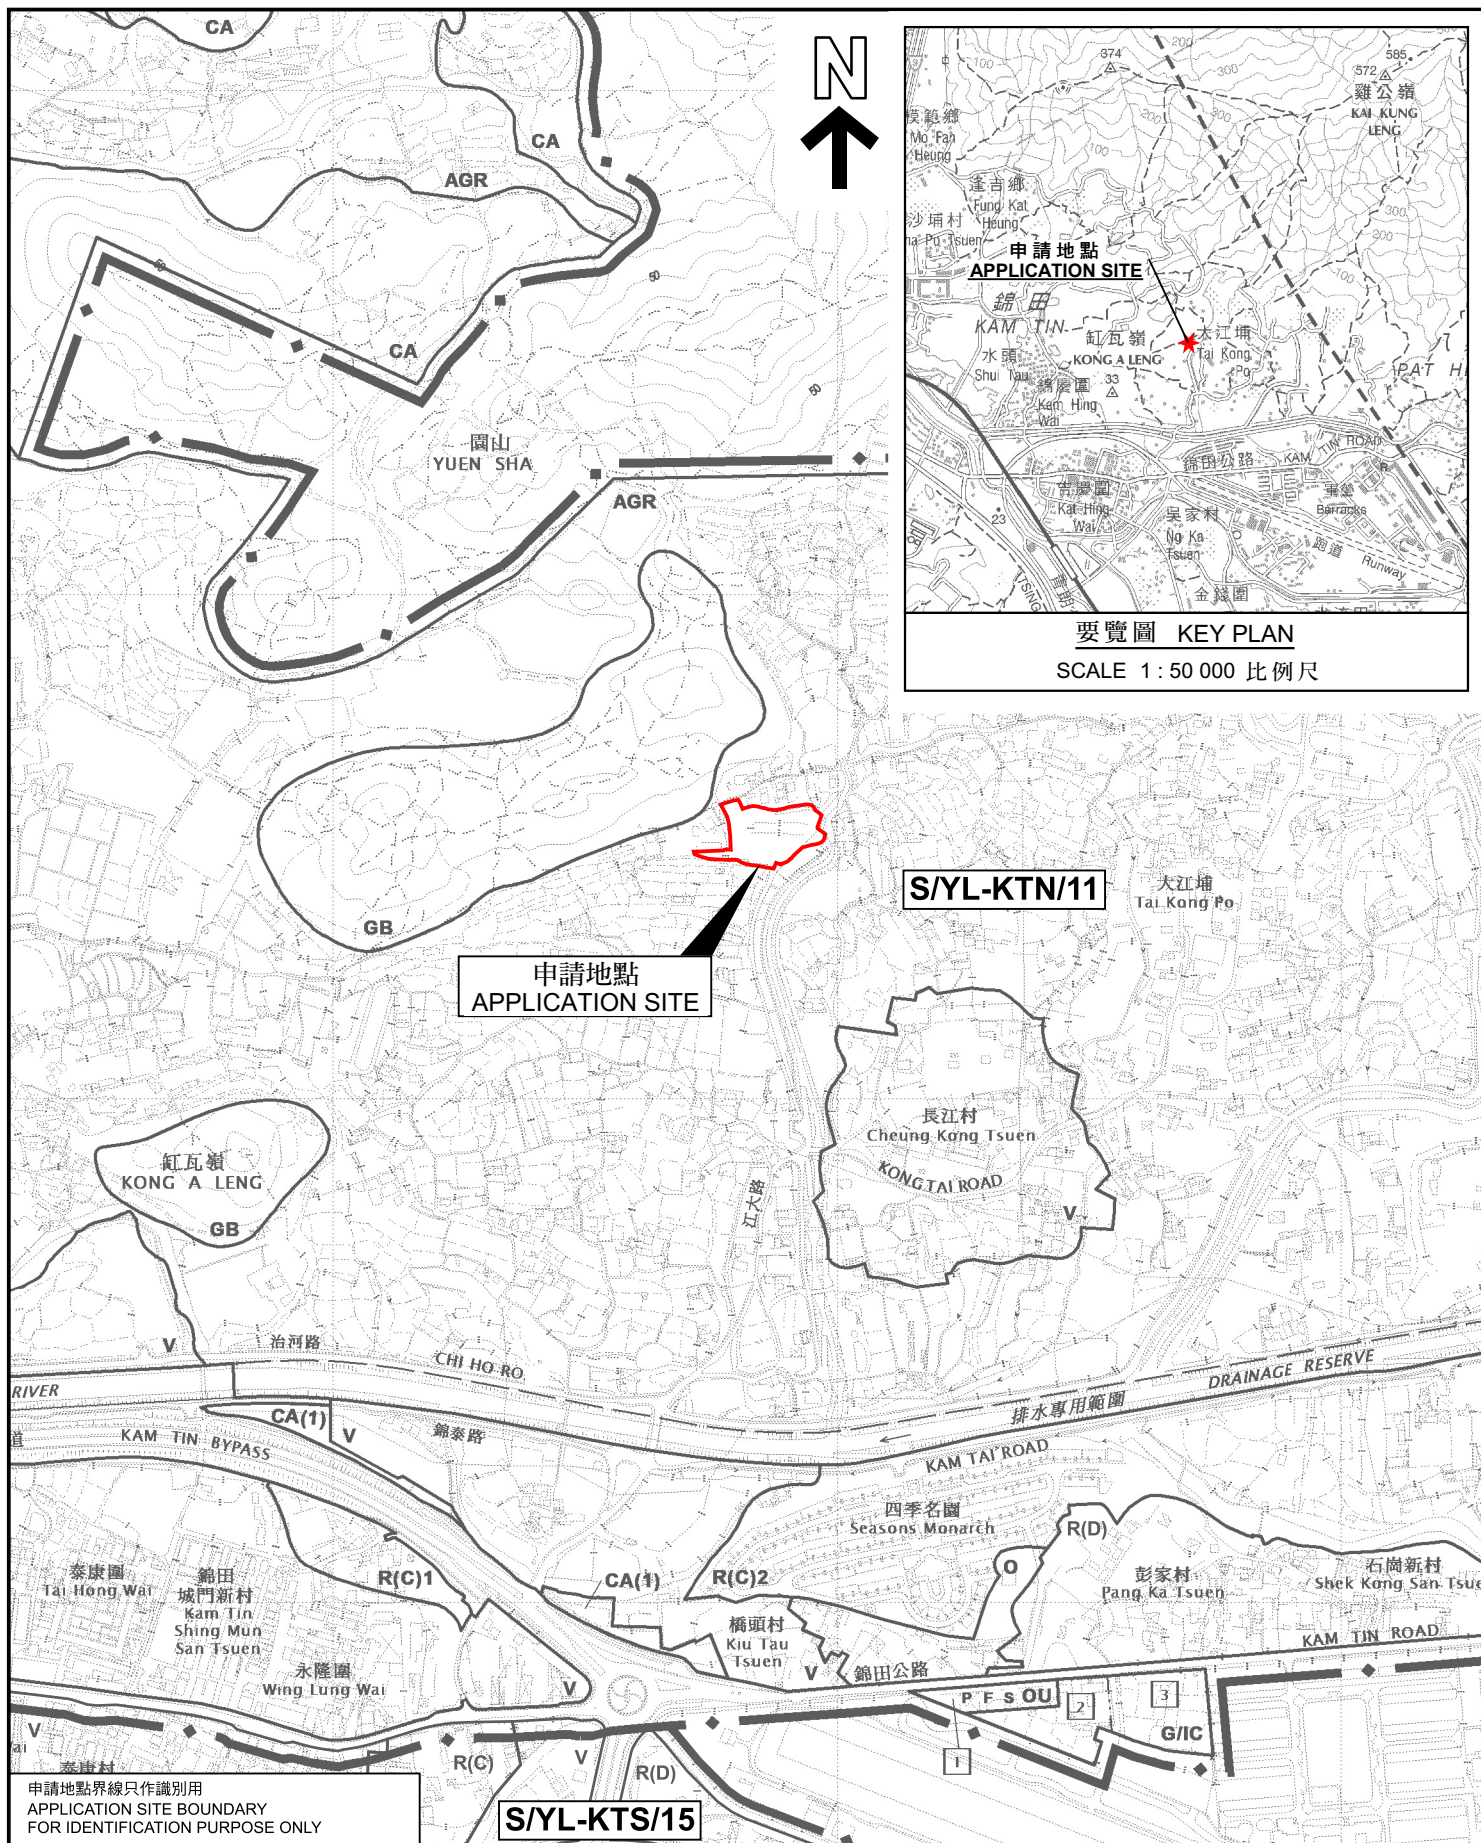

申請地點
APPLICATION SITE

S/YL-KTN/11

S/YL-KTS/15

申請地點界線只作識別用
APPLICATION SITE BOUNDARY
FOR IDENTIFICATION PURPOSE ONLY

位置圖 LOCATION PLAN

臨時私人停車場(貨櫃車除外)及相關的填土工程(為期3年)
元朗錦田北丈量約份第109約多個地段
TEMPORARY PRIVATE VEHICLE PARK (EXCLUDING CONTAINER
VEHICLES) AND ASSOCIATED FILLING OF LAND
FOR A PERIOD OF 3 YEARS
VARIOUS LOTS IN D.D. 109, KAM TIN NORTH, YUEN LONG

SCALE 1:7 500 比例尺
米 100 0 100 200 300 米
METRES



規劃署
Planning Department

參考編號
REFERENCE No.
A/YL-KTN/1239

圖 PLAN
A-1

本摘要圖於2026年7月16日擬備，
所根據的資料為於2023年12月5日
核准的分區計劃大綱圖編號 S/YL-KTN/11
EXTRACT PLAN PREPARED ON 16.7.2026
BASED ON OUTLINE ZONING PLAN No.
S/YL-KTN/11 APPROVED ON 5.12.2023