


APPLICATION SITE AREA : 1,194 m² (ABOUT)

APPLICATION SITE AREA : 1,194 m² (ABOUT)

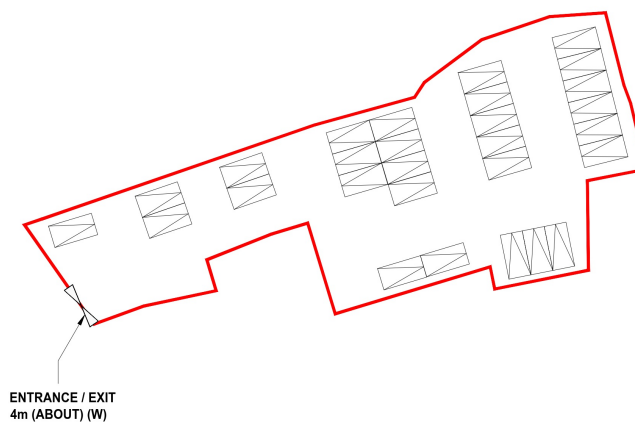

NO. OF PRIVATE CAR PARKING SPACE	: 28
DIMENSIONS OF PARKING SPACE	: 5 m (L) X 2.5 m (W)

NO. OF PRIVATE CAR PARKING SPACE	: 28
DIMENSIONS OF PARKING SPACE	: 5 m (L) X 2.5 m (W)



- ALL DIMENSIONS ARE IN MILLIMETER EXCEPT OTHERWISE NOTED
- DO NOT SCALE DRAWING

 APPLICATION SITE


 PARKING SPACE
(Private Car)
2.5 m (W) X 5 m (L)

 ENTRANCE / EXIT

= LAYOUT PLAN		18 MAR 2020	
REVISION			
		DATE	
drawn	-	DATE	
checked	-	DATE	
approved	-	DATE	
contract no.	-	DATE	
project no. 00107			
TITLE :			
TEMPORARY PUBLIC VEHICLE PARK (EXCLUDING CONTAINER VEHICLE) FOR A PERIOD OF 5 YEARS			
SITE LOCATION :			
LOTS 1613 S A (PART), 1613 S B, 1613 S C, 1613 S D, 1613 S E (PART), 1613 S F (PART) AND SHIA PO LOT 168 (PART) IN D.T. 107 AND ADJOINING GOVERNMENT LAND, SHIA PO TSIEN, KAM TIEN, YUEN LONG, NEW TERRITORIES			
drawing title			
LAYOUT PLAN			
drawing no.		rev.	scale
PLAN 1		~	N.T.S.


參考編號
REFERENCE No.
A/YL-KTN/1241

繪圖
DRAWING
A - 1

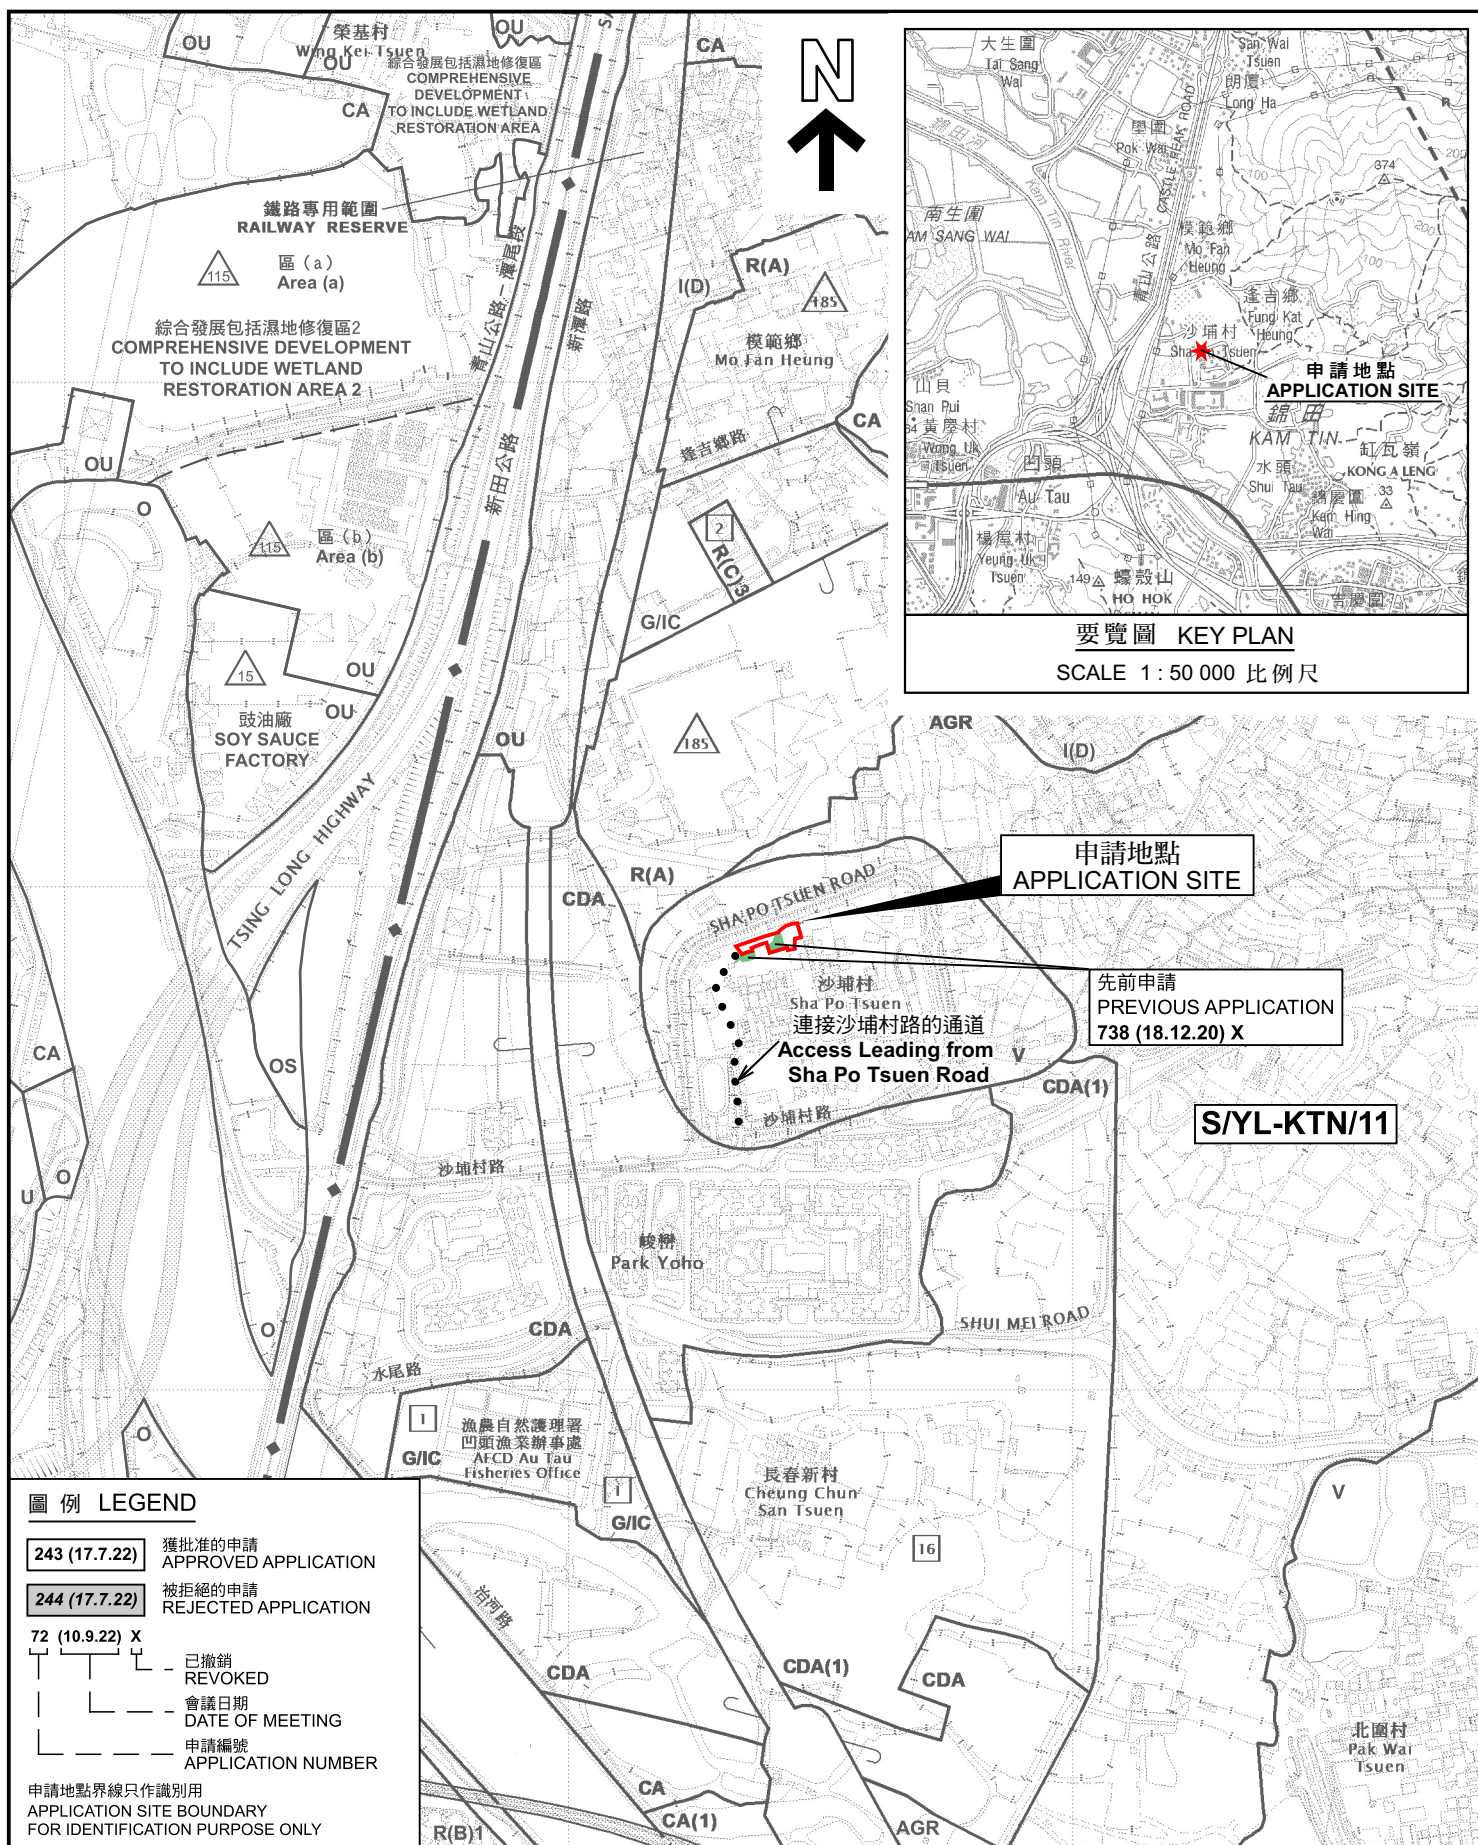

位置圖 LOCATION PLAN

臨時公眾停車場(貨櫃車除外)(為期5年)
元朗錦田沙埔村丈量約份第107約多個地段和毗連政府土地
TEMPORARY PUBLIC VEHICLE PARK (EXCLUDING CONTAINER
VEHICLE) FOR A PERIOD OF 5 YEARS
VARIOUS LOTS IN D.D. 107 AND ADJOINING GOVERNMENT LAND,
SHA PO TSUEN, KAM TIN, YUEN LONG

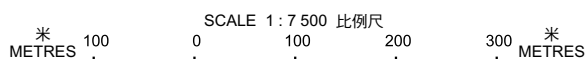

規劃署
Planning Department


參考編號
REFERENCE No.
A/YL-KTN/1241

PLAN
A-1

本摘要圖於2026年7月3日擬備，
所根據的資料為於2023年12月5日
核准的分區計劃大綱圖編號 S/YL-KTN/11
EXTRACT PLAN PREPARED ON 3.7.2026
BASED ON OUTLINE ZONING PLAN No.
S/YL-KTN/11 APPROVED ON 5.12.2023

註釋 Notes :

2026年6月9日勘測的土地用途
Land uses shown on this plan are in accordance with the land use survey conducted by the Planning Department on 9.6.2026

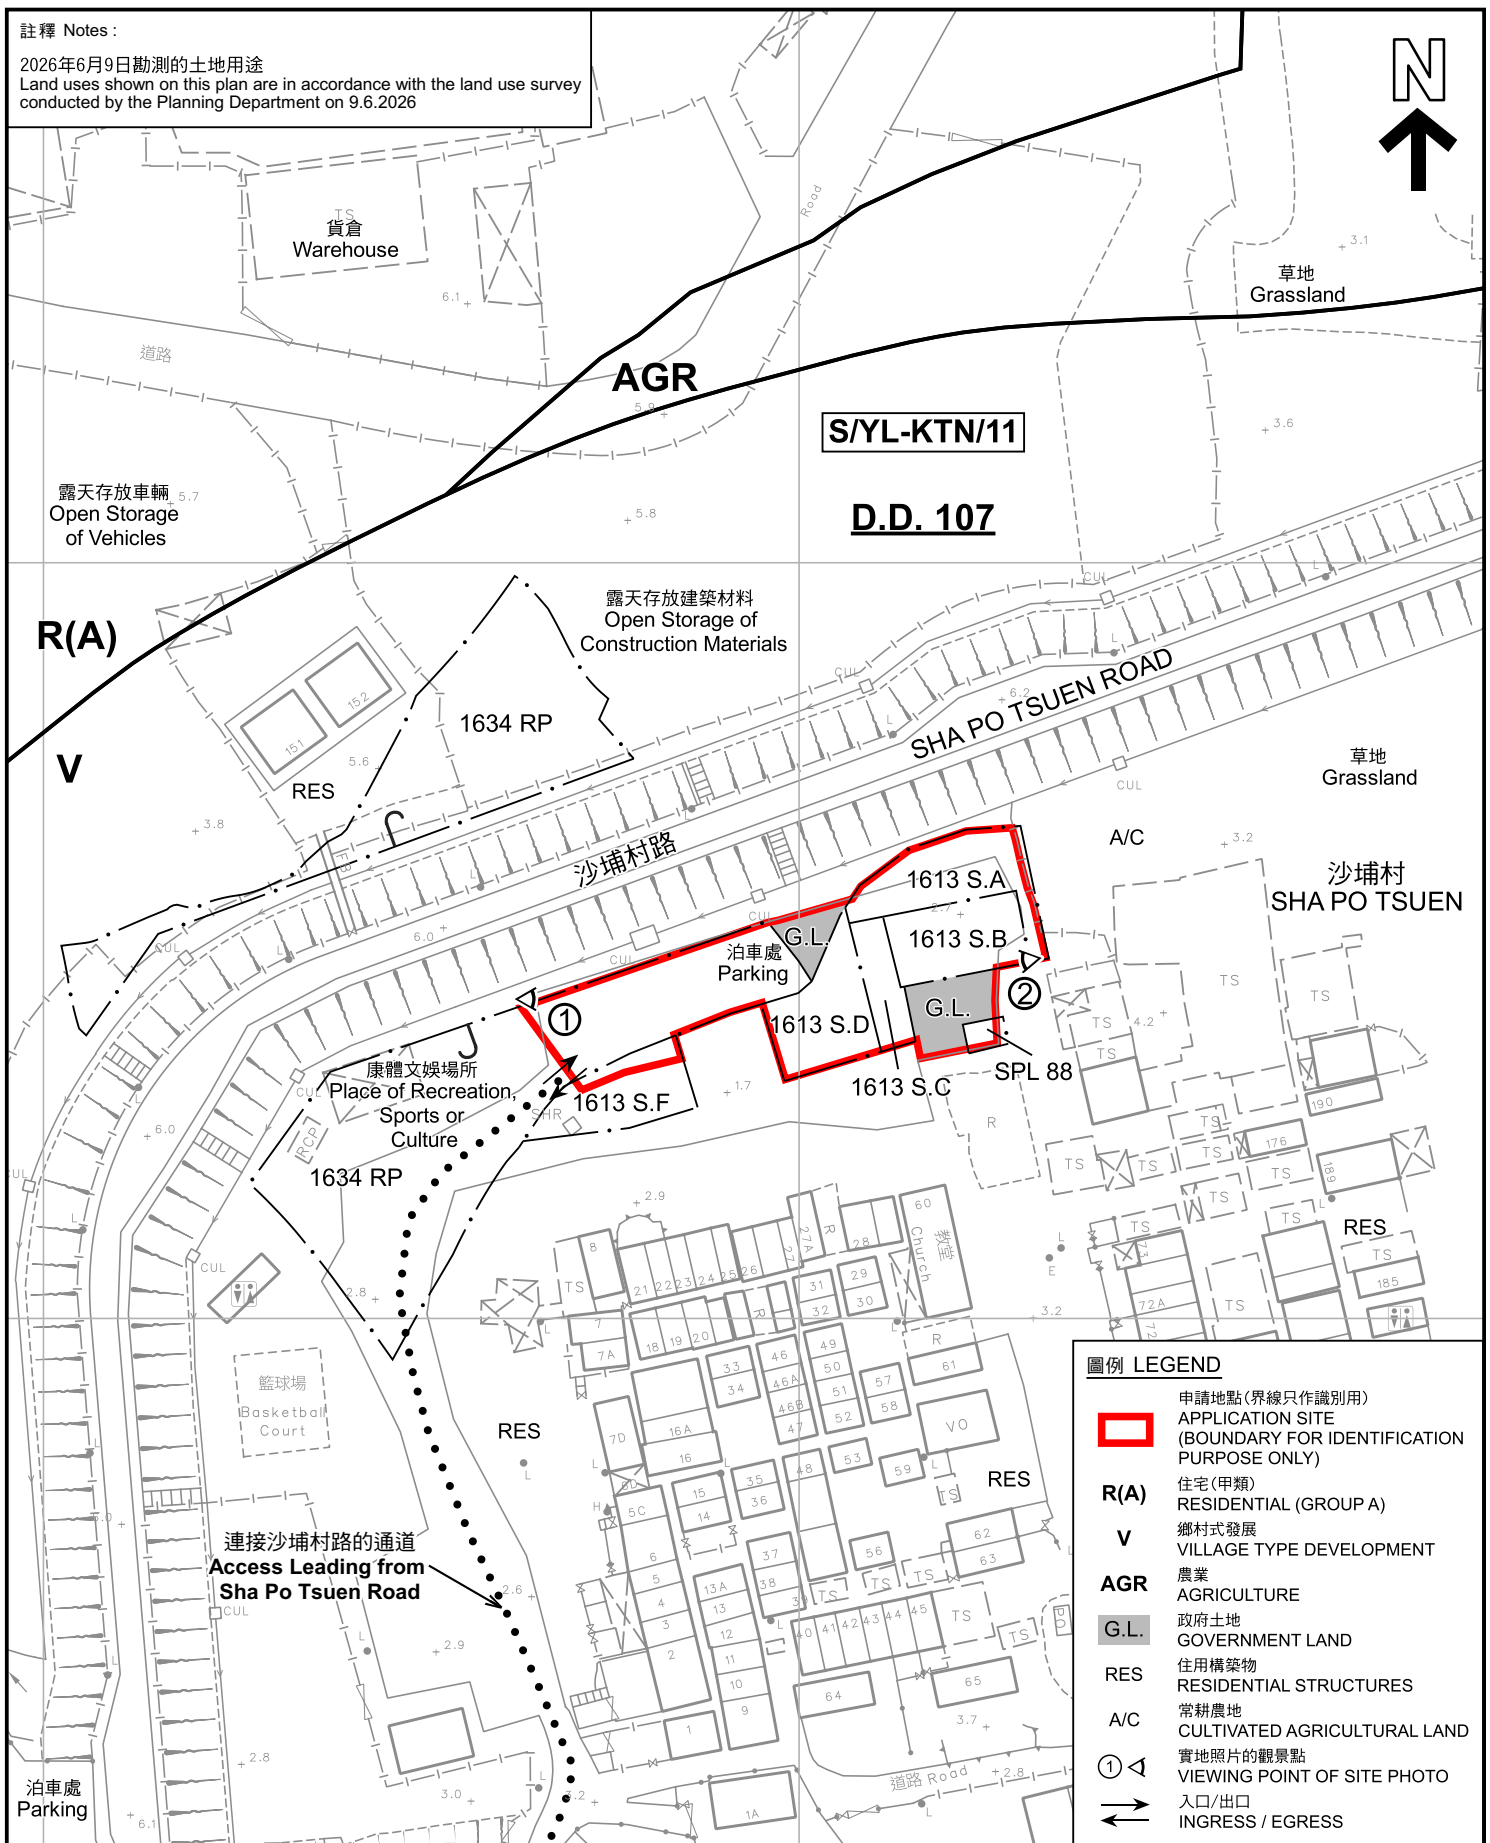

圖例 LEGEND

- 申請地點(界線只作識別用)
APPLICATION SITE
(BOUNDARY FOR IDENTIFICATION
PURPOSE ONLY)
- R(A)** 住宅(甲類)
RESIDENTIAL (GROUP A)
- V** 鄉村式發展
VILLAGE TYPE DEVELOPMENT
- AGR** 農業
AGRICULTURE
- G.L.** 政府土地
GOVERNMENT LAND
- RES** 住用構築物
RESIDENTIAL STRUCTURES
- A/C** 常耕農地
CULTIVATED AGRICULTURAL LAND
- ① 實地照片的觀景點
VIEWING POINT OF SITE PHOTO
- 入口/出口
INGRESS / EGRESS

平面圖 SITE PLAN

本摘要圖於2026年7月20日擬備，
所根據的資料為測量圖編號
6-NE-1D

EXTRACT PLAN PREPARED ON 20.7.2026
BASED ON SURVEY SHEET No.
6-NE-1D

臨時公眾停車場(貨櫃車除外)(為期5年)
元朗錦田沙埔村丈量約份第107約多個地段和毗連政府土地
TEMPORARY PUBLIC VEHICLE PARK (EXCLUDING CONTAINER
VEHICLE) FOR A PERIOD OF 5 YEARS
VARIOUS LOTS IN D.D. 107 AND ADJOINING GOVERNMENT LAND,
SHA PO TSUEN, KAM TIN, YUEN LONG

SCALE 1 : 1 000 比例尺
米 METRES 20 0 20 40 米 METRES



規劃署
Planning Department

參考編號
REFERENCE No.
A/YL-KTN/1241

圖 PLAN
A-2



圖例 LEGEND

-  申請地點 (界線只作識別用)
APPLICATION SITE (BOUNDARY FOR IDENTIFICATION PURPOSE ONLY)
-  入口/出口
INGRESS / EGRESS

航攝照片 AERIAL PHOTO

本摘要圖於2026年7月10日擬備，
所根據的資料為地政總署於2025年5月26日
拍得的航攝照片編號 E257298C
EXTRACT PLAN PREPARED ON 10.7.2026
BASED ON AERIAL PHOTO No.
E257298C TAKEN ON 26.5.2025
BY LANDS DEPARTMENT

臨時公眾停車場(貨櫃車除外)(為期5年)
元朗錦田沙埔村丈量約份第107約多個地段和毗連政府土地
TEMPORARY PUBLIC VEHICLE PARK (EXCLUDING CONTAINER
VEHICLE) FOR A PERIOD OF 5 YEARS
VARIOUS LOTS IN D.D. 107 AND ADJOINING GOVERNMENT LAND,
SHA PO TSUEN, KAM TIN, YUEN LONG



規劃署
Planning Department

參考編號
REFERENCE No.
A/YL-KTN/1241

圖 PLAN
A-3



申請地點界線只作識別用 APPLICATION SITE BOUNDARY FOR IDENTIFICATION PURPOSE ONLY

實地照片 SITE PHOTOS

本圖於2026年7月2日擬備，所根據的資料為攝於2026年6月9日的實地照片
PLAN PREPARED ON 2.7.2026
BASED ON SITE PHOTOS
TAKEN ON 9.6.2026

臨時公眾停車場(貨櫃車除外)(為期5年)
元朗錦田沙埔村丈量約份第107約多個地段和毗連政府土地
TEMPORARY PUBLIC VEHICLE PARK (EXCLUDING CONTAINER
VEHICLE) FOR A PERIOD OF 5 YEARS
VARIOUS LOTS IN D.D. 107 AND ADJOINING GOVERNMENT LAND,
SHA PO TSUEN, KAM TIN, YUEN LONG



規劃署
Planning Department

參考編號
REFERENCE No.
A/YL-KTN/1241

圖 PLAN
A-4