


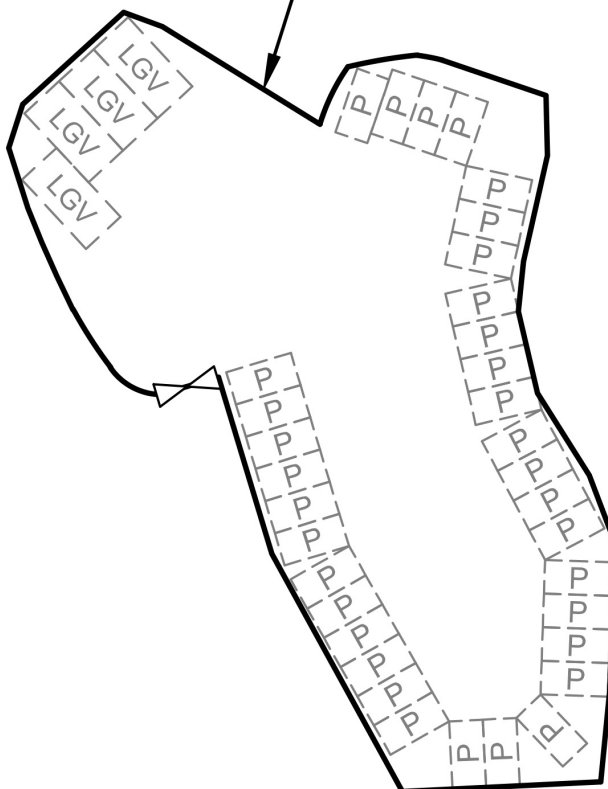

Application Site



Legend



Vehicular Ingress / Egress



**Parking space for light goods vehicle
(7m (L) x 3.5m (W)) x 4 nos.**



**Parking space for private cars
(5m (L) x 2.5m (W)) x 34 nos.**

Site Area(about): 1,522m²

1:500

Layout Plan

**Goldrich Planners &
Surveyors Ltd.**

March 2026

**Lots 921(Part), 924(part), 925(part) in D.D. 109
and adjoining government land**

**Plan 3
(P 25097)**


(摘錄自申請人於 28. 5. 2026 呈交的申請書)
(Extract from Applicant's
Submission of 28.5.2026)

參考編號
REFERENCE No.
A/YL-KTN/1242

繪圖
DRAWING
A - 1



Application Site

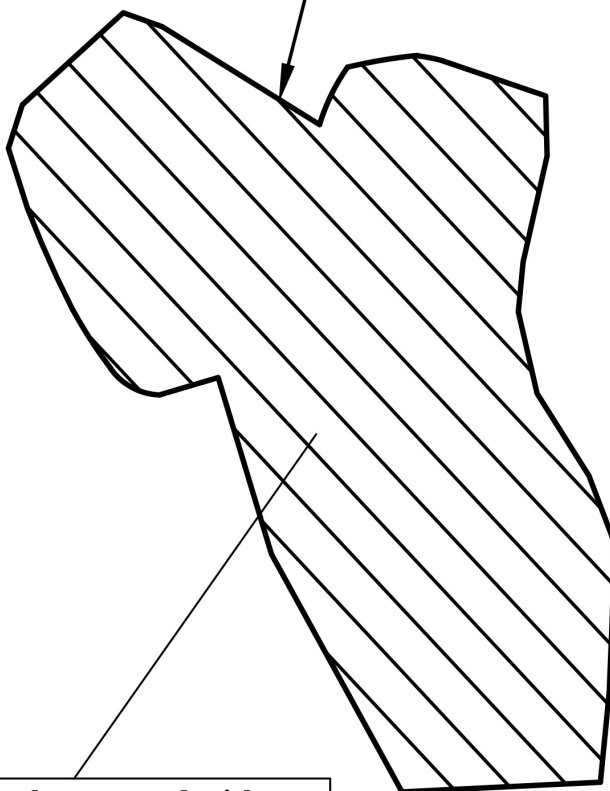

**This Site has been paved with
concrete at a depth of about 0.2m
(from 22.6mPD to 22.8mPD)
for the provision of solid ground for
vehicle maneuvering**

N.T.S	Plan Showing Filling of Land Lots 921(Part), 924(part), 925(part) in D.D. 109 and adjoining government land	Goldrich Planners & Surveyors Ltd.
March 2026		Plan 5 (P 25097)

圖例 LEGEND


- 243 (17.7.22) 獲批准的申請
APPROVED APPLICATION
- 244 (17.7.22) 被拒絕的申請
REJECTED APPLICATION
- 72 (10.9.22) X
已撤銷
REVOKED
- 會議日期
DATE OF MEETING
- 申請編號
APPLICATION NUMBER

申請地點界線只作識別用
APPLICATION SITE BOUNDARY
FOR IDENTIFICATION PURPOSE ONLY



要覽圖 KEY PLAN

SCALE 1 : 50 000 比例尺

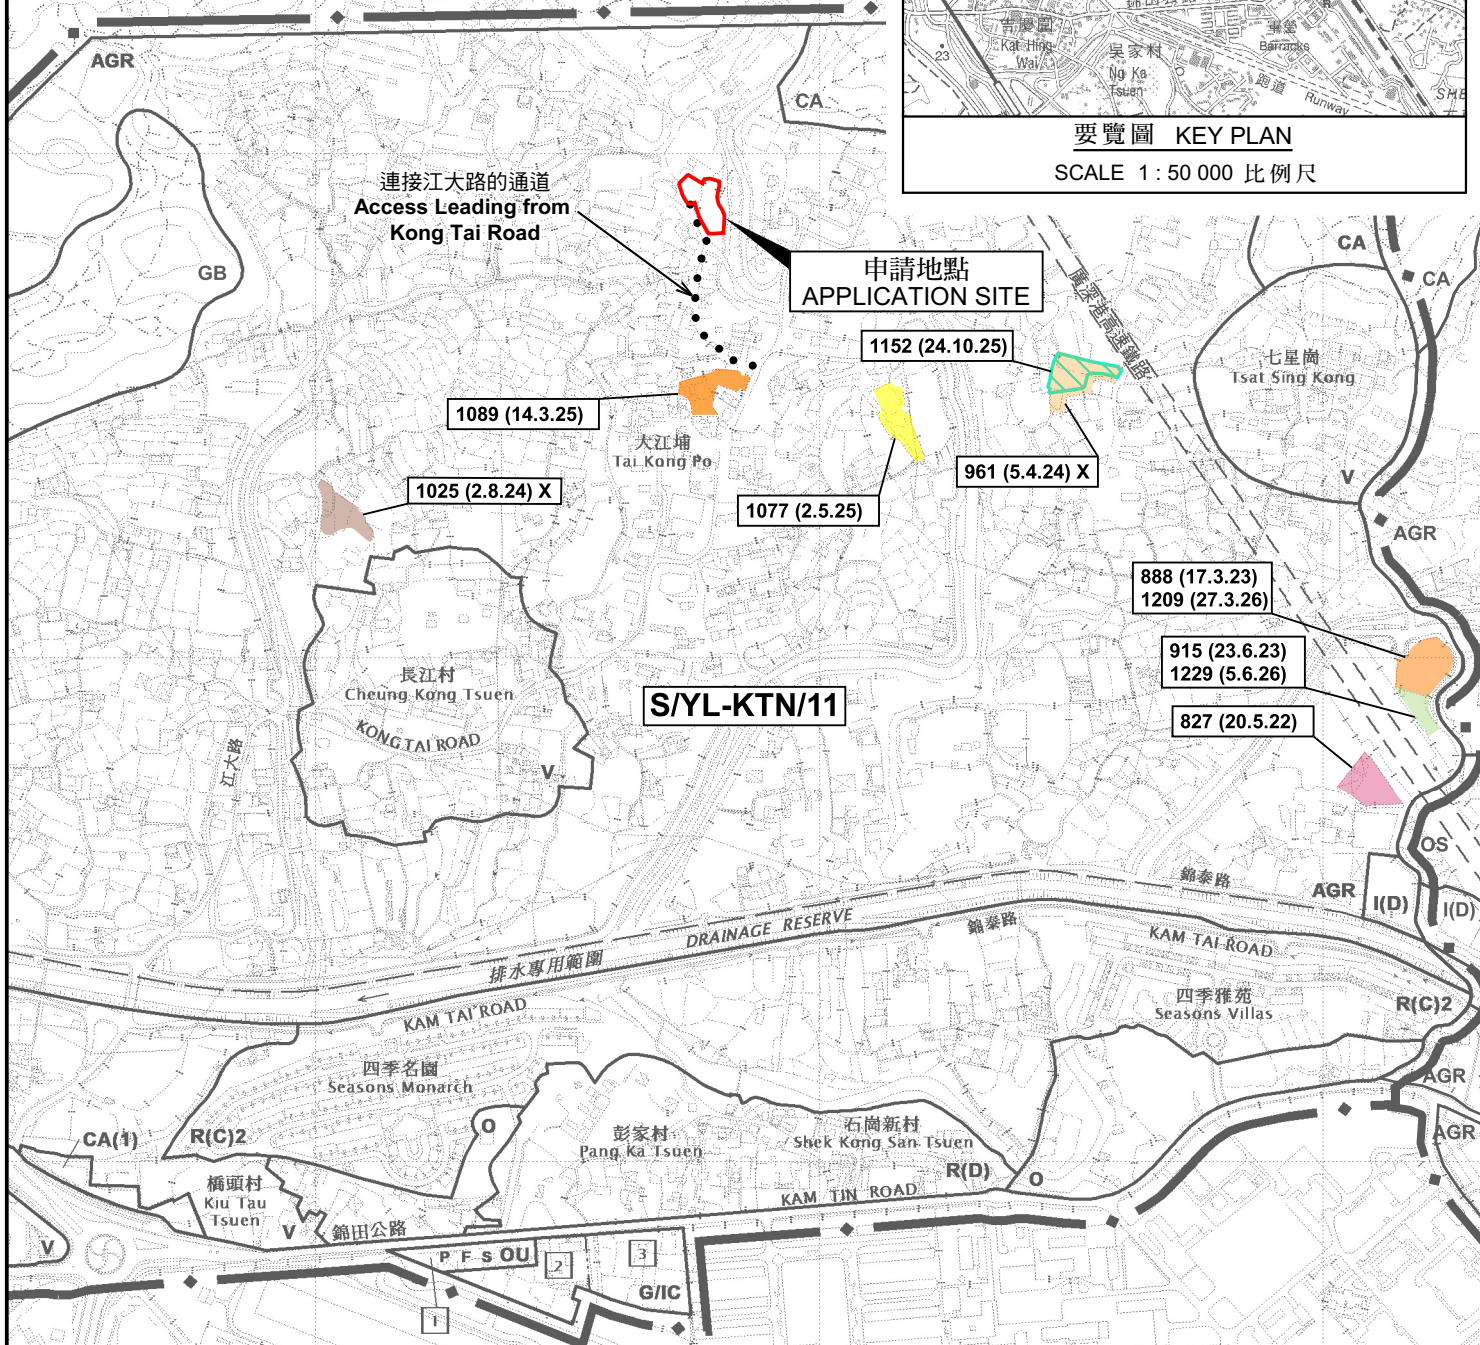

位置圖 LOCATION PLAN

本摘要圖於2026年7月20日擬備，
所根據的資料為於2023年12月5日
核准的分區計劃大綱圖編號 S/YL-KTN/11
EXTRACT PLAN PREPARED ON 20.7.2026
BASED ON OUTLINE ZONING PLAN No.
S/YL-KTN/11 APPROVED ON 5.12.2023

擬議臨時公眾停車場(貨櫃車除外)及相關的填土工程(為期3年)
元朗錦田北丈量約份第109約多個地段和毗連政府土地
PROPOSED TEMPORARY PUBLIC VEHICLE PARK (EXCLUDING
CONTAINER VEHICLE) AND ASSOCIATED FILLING OF LAND
FOR A PERIOD OF 3 YEARS
VARIOUS LOTS IN D.D. 109 AND ADJOINING GOVERNMENT LAND,
KAM TIN NORTH, YUEN LONG

SCALE 1 : 7 500 比例尺
米 100 0 100 200 300 米
METRES




規劃署
Planning Department

參考編號
REFERENCE No.
A/YL-KTN/1242

圖 PLAN
A-1

註釋 Notes:

2026年7月10日勘測的土地用途
Land uses shown on this plan are in accordance with the land use survey conducted by the Planning Department on 10.7.2026

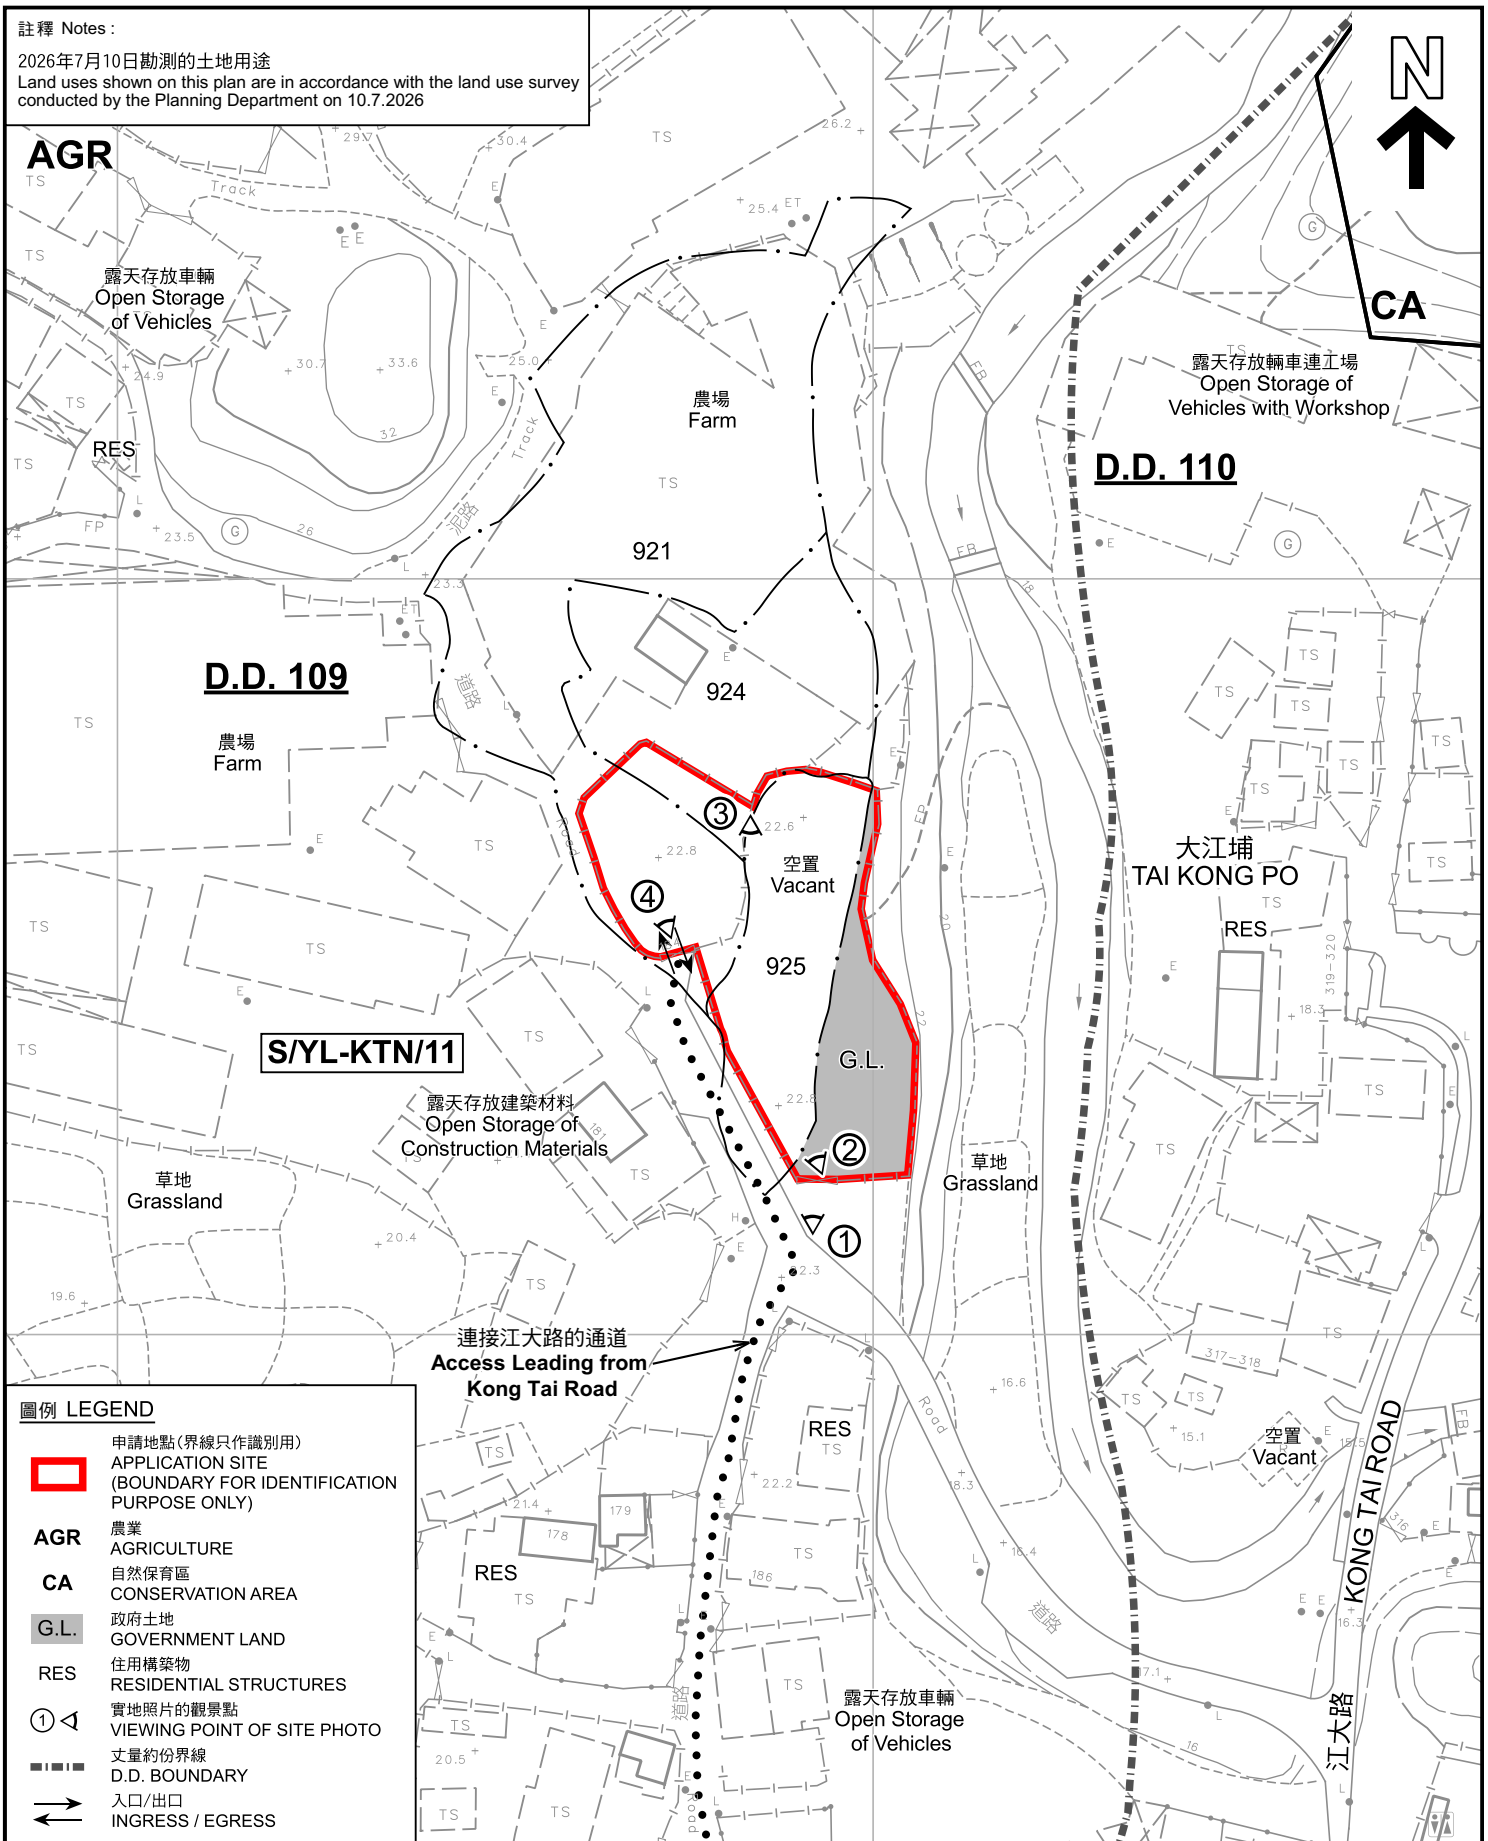

平面圖 SITE PLAN

本摘要圖於2026年7月14日擬備，
所根據的資料為測量圖編號
6-NE-8A

EXTRACT PLAN PREPARED ON 14.7.2026
BASED ON SURVEY SHEET No.
6-NE-8A

擬議臨時公眾停車場(貨櫃車除外)及相關的填土工程(為期3年)
元朗錦田北丈量約份第109約多個地段和毗連政府土地
PROPOSED TEMPORARY PUBLIC VEHICLE PARK (EXCLUDING
CONTAINER VEHICLE) AND ASSOCIATED FILLING OF LAND
FOR A PERIOD OF 3 YEARS
VARIOUS LOTS IN D.D. 109 AND ADJOINING GOVERNMENT LAND,
KAM TIN NORTH, YUEN LONG

SCALE 1:1 000 比例尺


米 20 0 20 40 米
METRES



規劃署
Planning Department

參考編號
REFERENCE No.
A/YL-KTN/1242

圖 PLAN
A-2

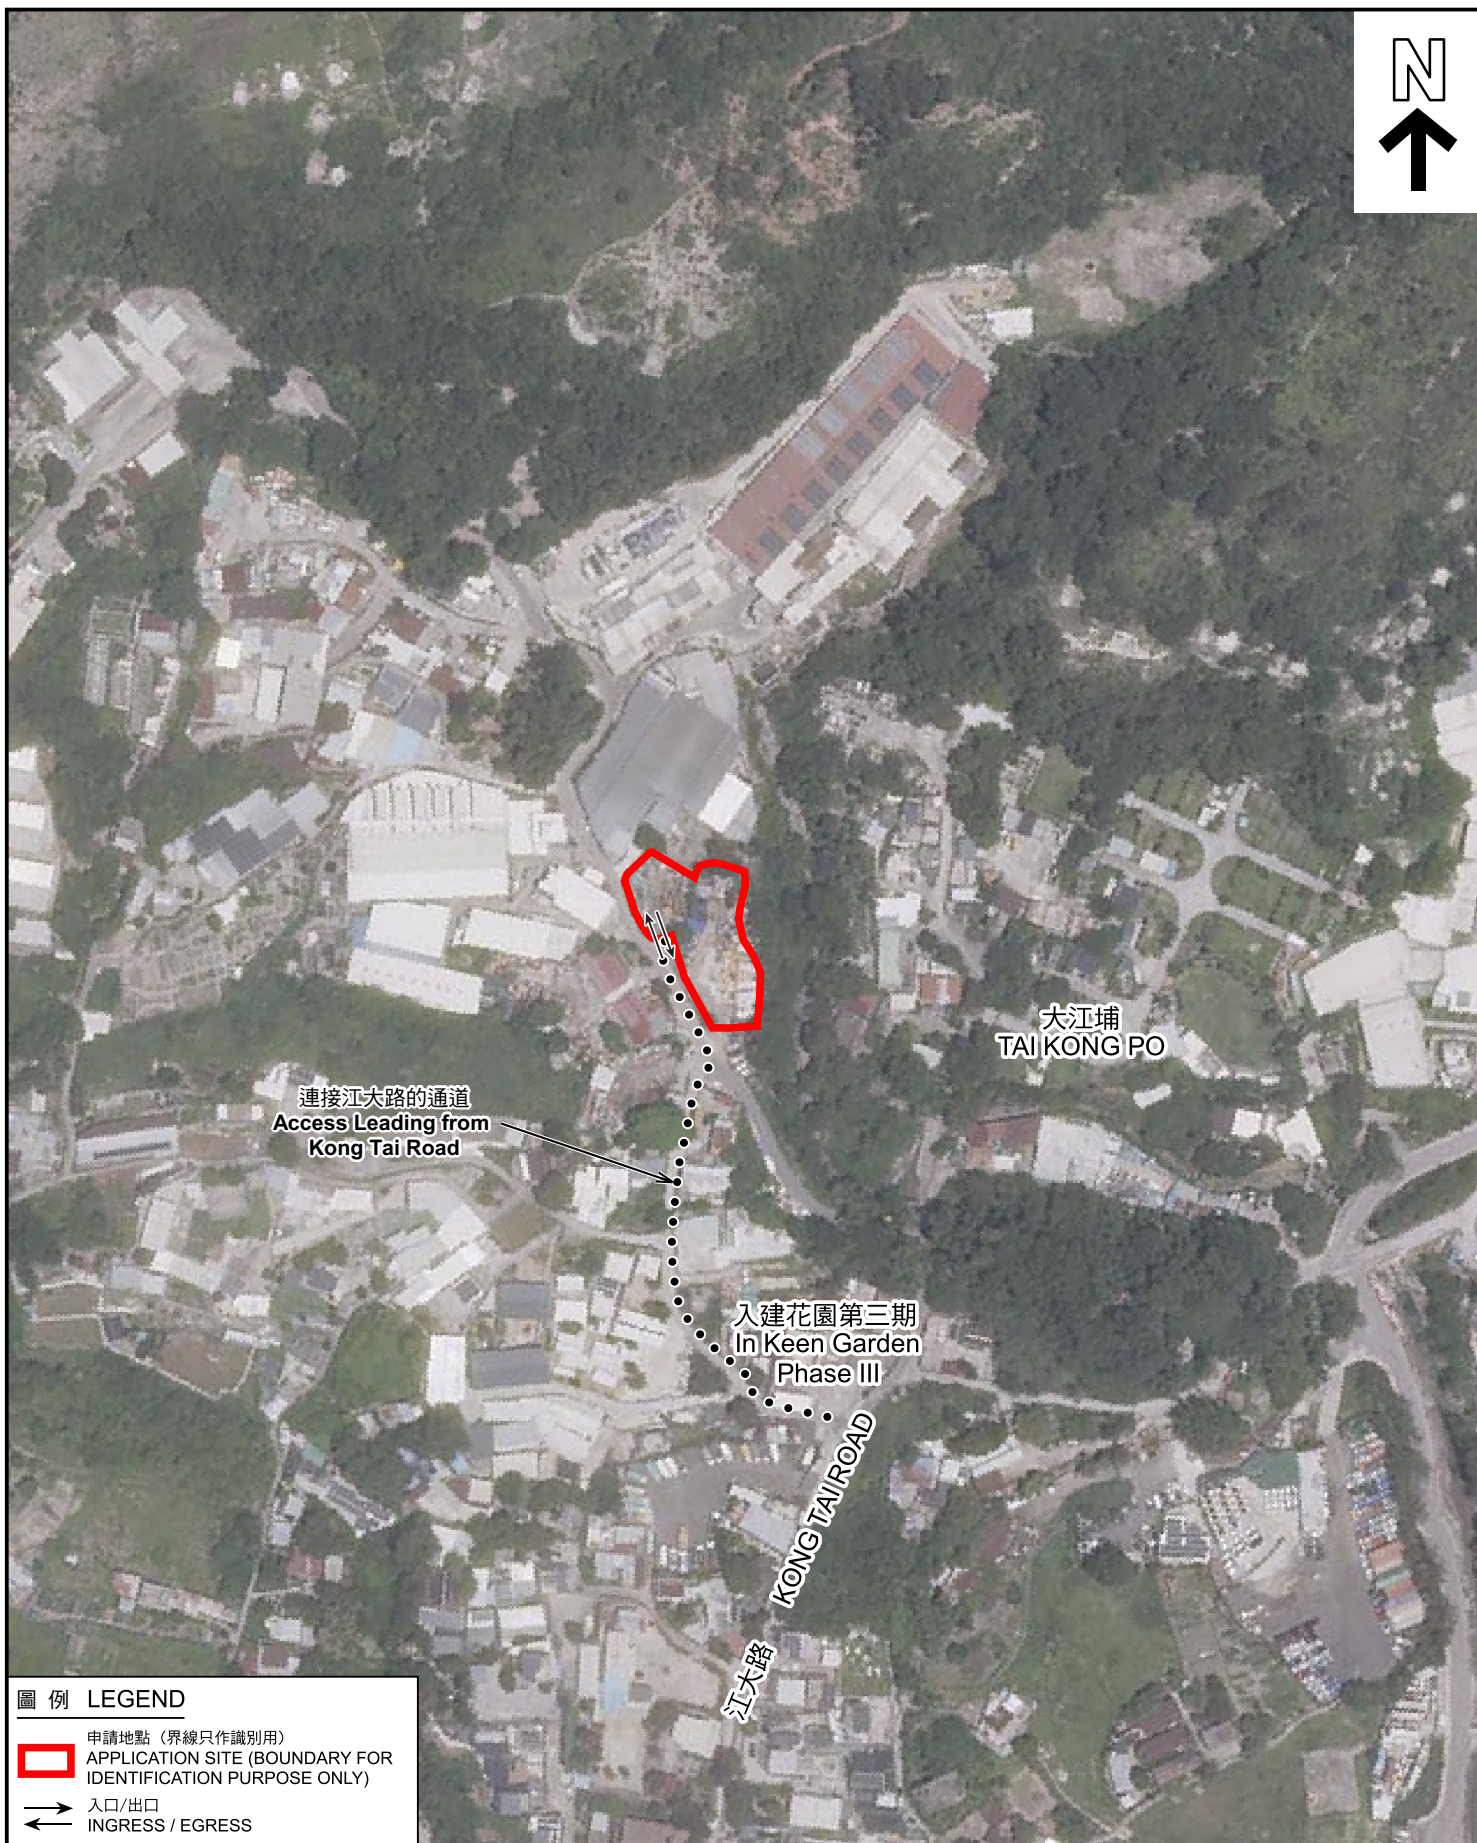

圖例 LEGEND

-  申請地點 (界線只作識別用)
APPLICATION SITE (BOUNDARY FOR IDENTIFICATION PURPOSE ONLY)
-  入口/出口
INGRESS / EGRESS

航攝照片 AERIAL PHOTO

本摘要圖於2026年6月29日擬備，
所根據的資料為地政總署於2025年6月10日
拍得的航攝照片編號 E257761C
EXTRACT PLAN PREPARED ON 29.6.2026
BASED ON AERIAL PHOTO No.
E257761C TAKEN ON 10.6.2025
BY LANDS DEPARTMENT

擬議臨時公眾停車場(貨櫃車除外)及相關的填土工程(為期3年)
元朗錦田北丈量約份第109約多個地段和毗連政府土地
PROPOSED TEMPORARY PUBLIC VEHICLE PARK (EXCLUDING
CONTAINER VEHICLE) AND ASSOCIATED FILLING OF LAND
FOR A PERIOD OF 3 YEARS
VARIOUS LOTS IN D.D. 109 AND ADJOINING GOVERNMENT LAND,
KAM TIN NORTH, YUEN LONG



規劃署
Planning Department

參考編號
REFERENCE No.
A/YL-KTN/1242

圖 PLAN
A-3



申請地點界線只作識別用 APPLICATION SITE BOUNDARY FOR IDENTIFICATION PURPOSE ONLY

實地照片 SITE PHOTOS

本圖於2026年7月14日擬備，所根據的資料為攝於2026年7月10日的實地照片
PLAN PREPARED ON 14.7.2026
BASED ON SITE PHOTOS
TAKEN ON 10.7.2026

擬議臨時公眾停車場(貨櫃車除外)及相關的填土工程(為期3年)
元朗錦田北丈量約份第109約多個地段和毗連政府土地
PROPOSED TEMPORARY PUBLIC VEHICLE PARK (EXCLUDING
CONTAINER VEHICLE) AND ASSOCIATED FILLING OF LAND
FOR A PERIOD OF 3 YEARS
VARIOUS LOTS IN D.D. 109 AND ADJOINING GOVERNMENT LAND,
KAM TIN NORTH, YUEN LONG



規劃署
Planning Department

參考編號
REFERENCE No.
A/YL-KTN/1242

圖 PLAN
A-4a



申請地點界線只作識別用 APPLICATION SITE BOUNDARY FOR IDENTIFICATION PURPOSE ONLY

實地照片 SITE PHOTOS

本圖於2026年7月14日擬備，所根據的資料為攝於2026年7月10日的實地照片
PLAN PREPARED ON 14.7.2026
BASED ON SITE PHOTOS
TAKEN ON 10.7.2026

擬議臨時公眾停車場(貨櫃車除外)及相關的填土工程(為期3年)
元朗錦田北丈量約份第109約多個地段和毗連政府土地
PROPOSED TEMPORARY PUBLIC VEHICLE PARK (EXCLUDING
CONTAINER VEHICLE) AND ASSOCIATED FILLING OF LAND
FOR A PERIOD OF 3 YEARS
VARIOUS LOTS IN D.D. 109 AND ADJOINING GOVERNMENT LAND,
KAM TIN NORTH, YUEN LONG



規劃署
Planning Department

參考編號
REFERENCE No.
A/YL-KTN/1242

圖 PLAN
A-4b