



佈局圖

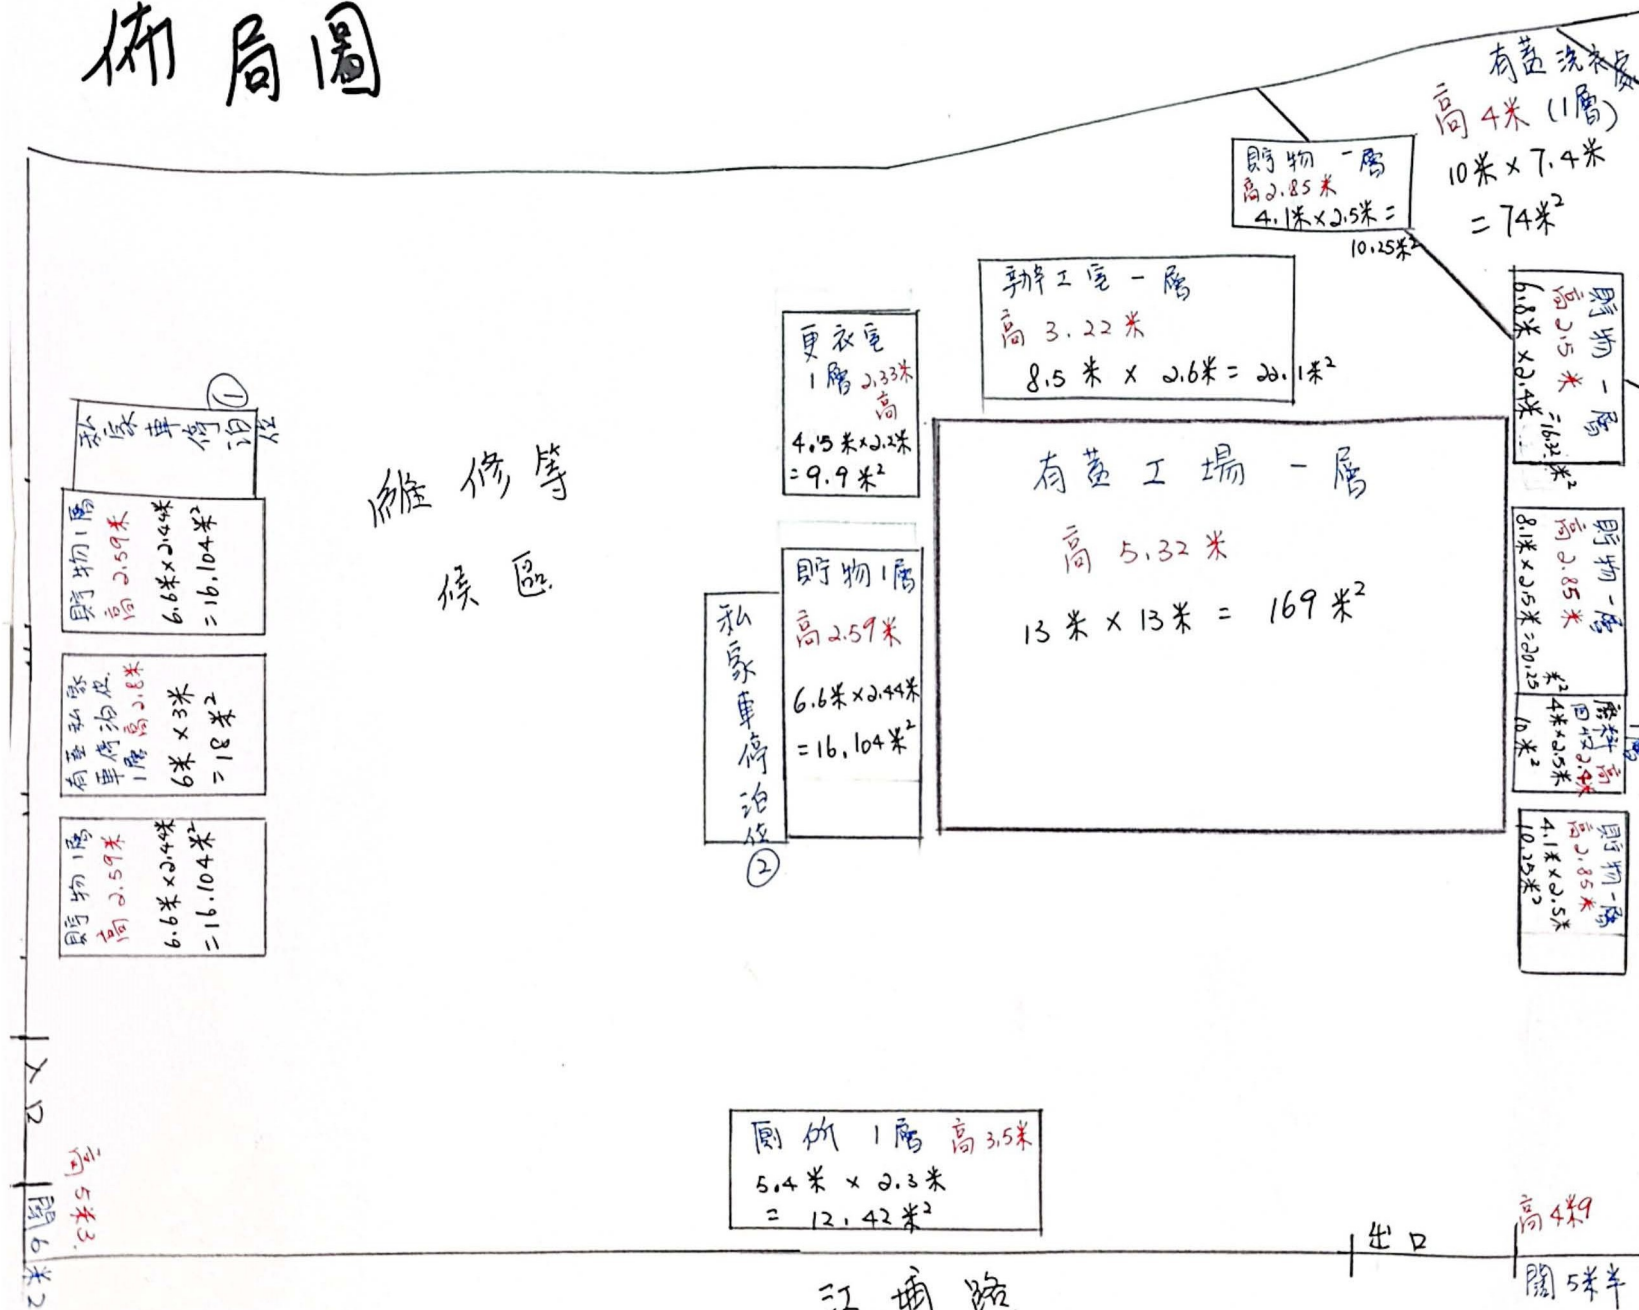

(摘錄自申請人於 1.6.2026 呈交的申請書)
(Extract from Applicant's
Submission of 1.6.2026)

參考編號
REFERENCE No.
A/YL-KTN/1243


繪圖
DRAWING
A-1

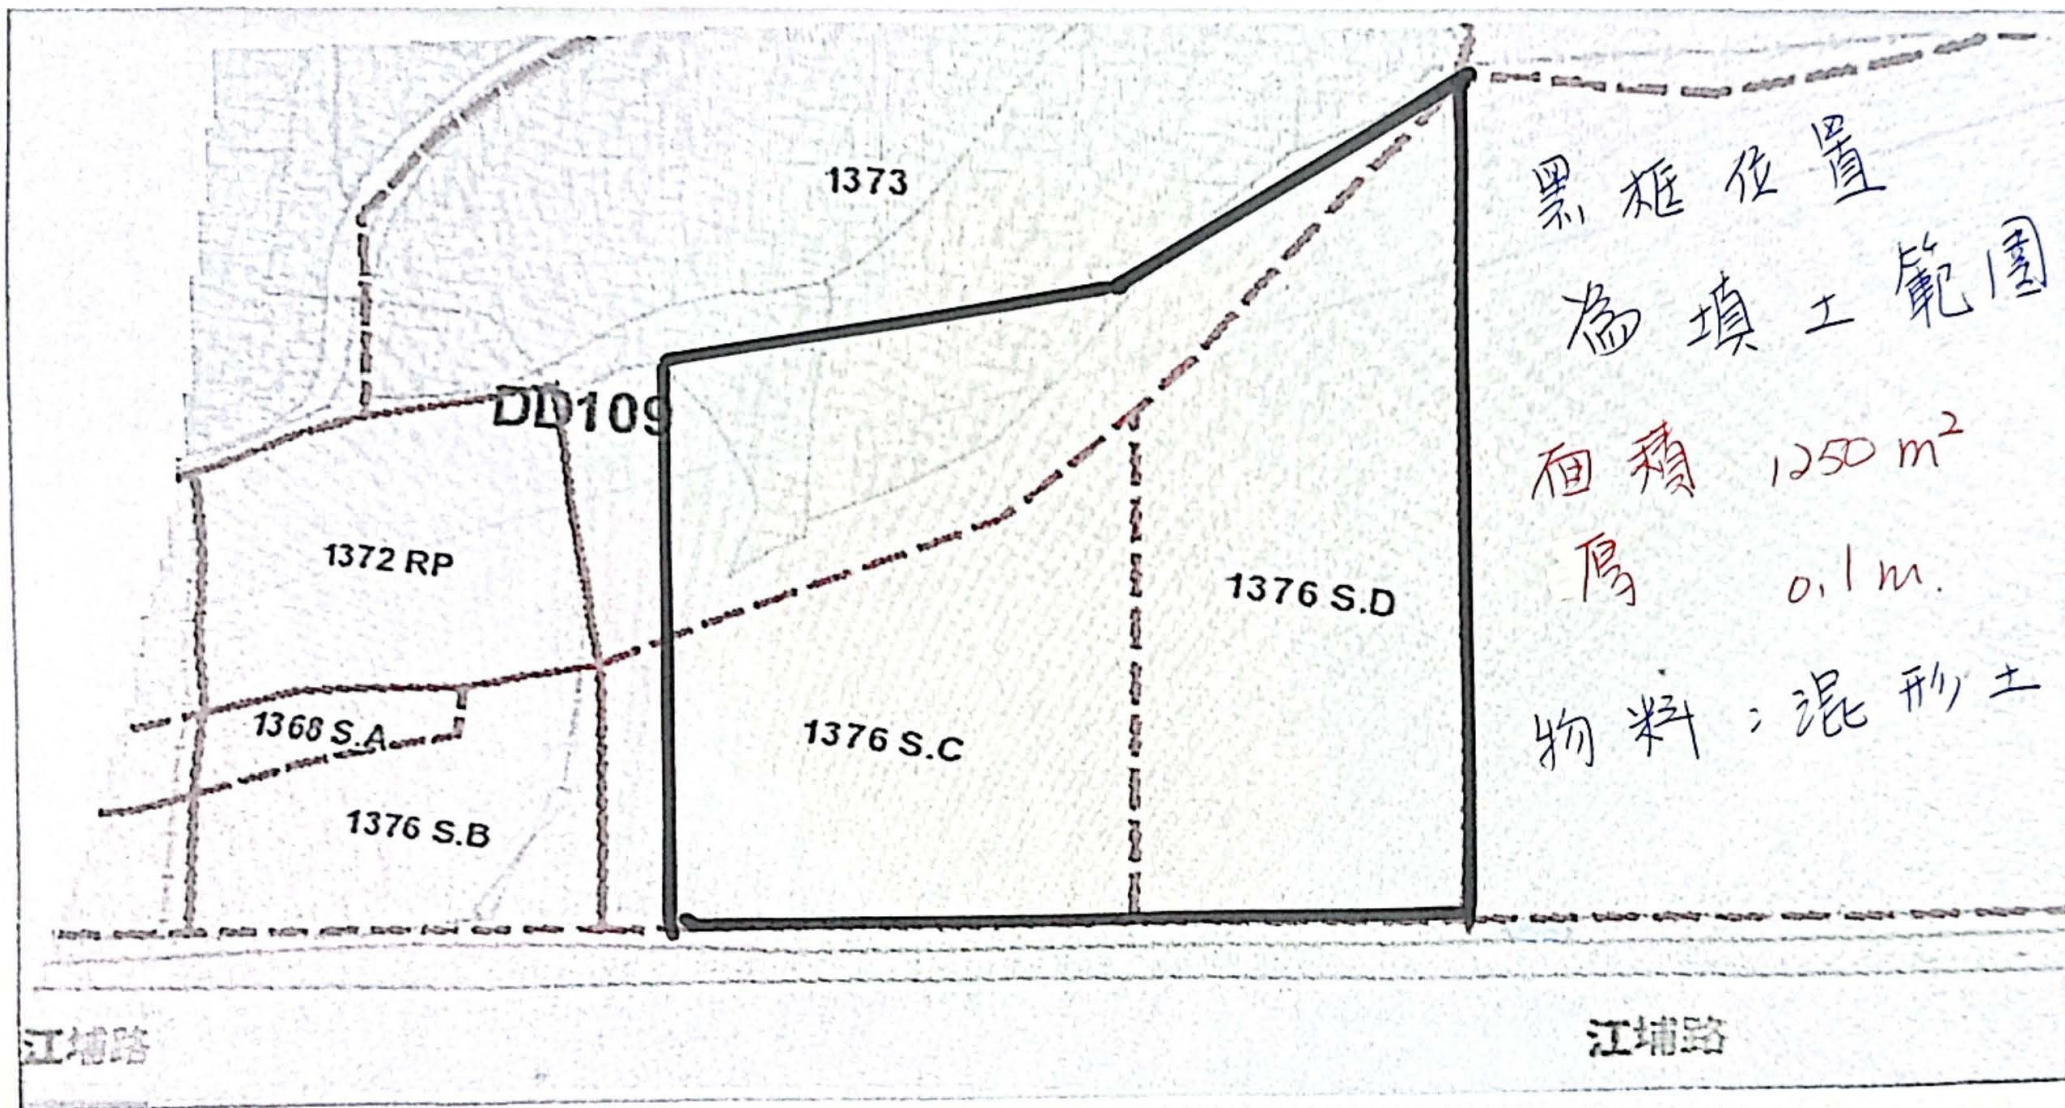

(摘錄自申請人於 1.6.2026 呈交的申請書)
(Extract from Applicant's
Submission of 1.6.2026)


參考編號
REFERENCE No.
A/YL-KTN/1243

繪圖
DRAWING
A-2

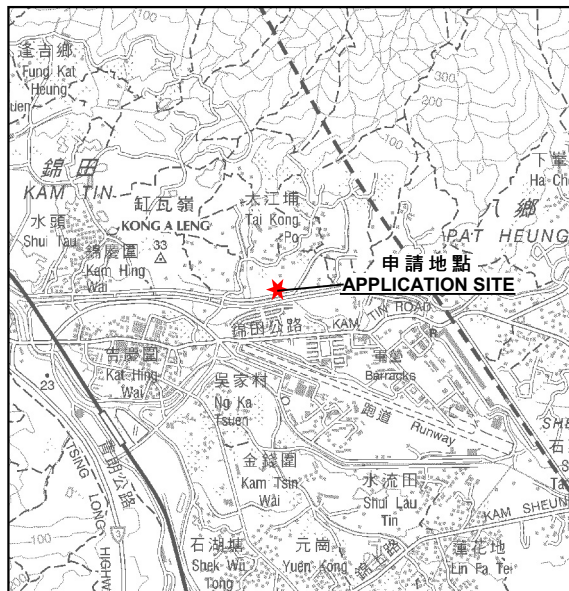

要覽圖 KEY PLAN

SCALE 1 : 50 000 比例尺

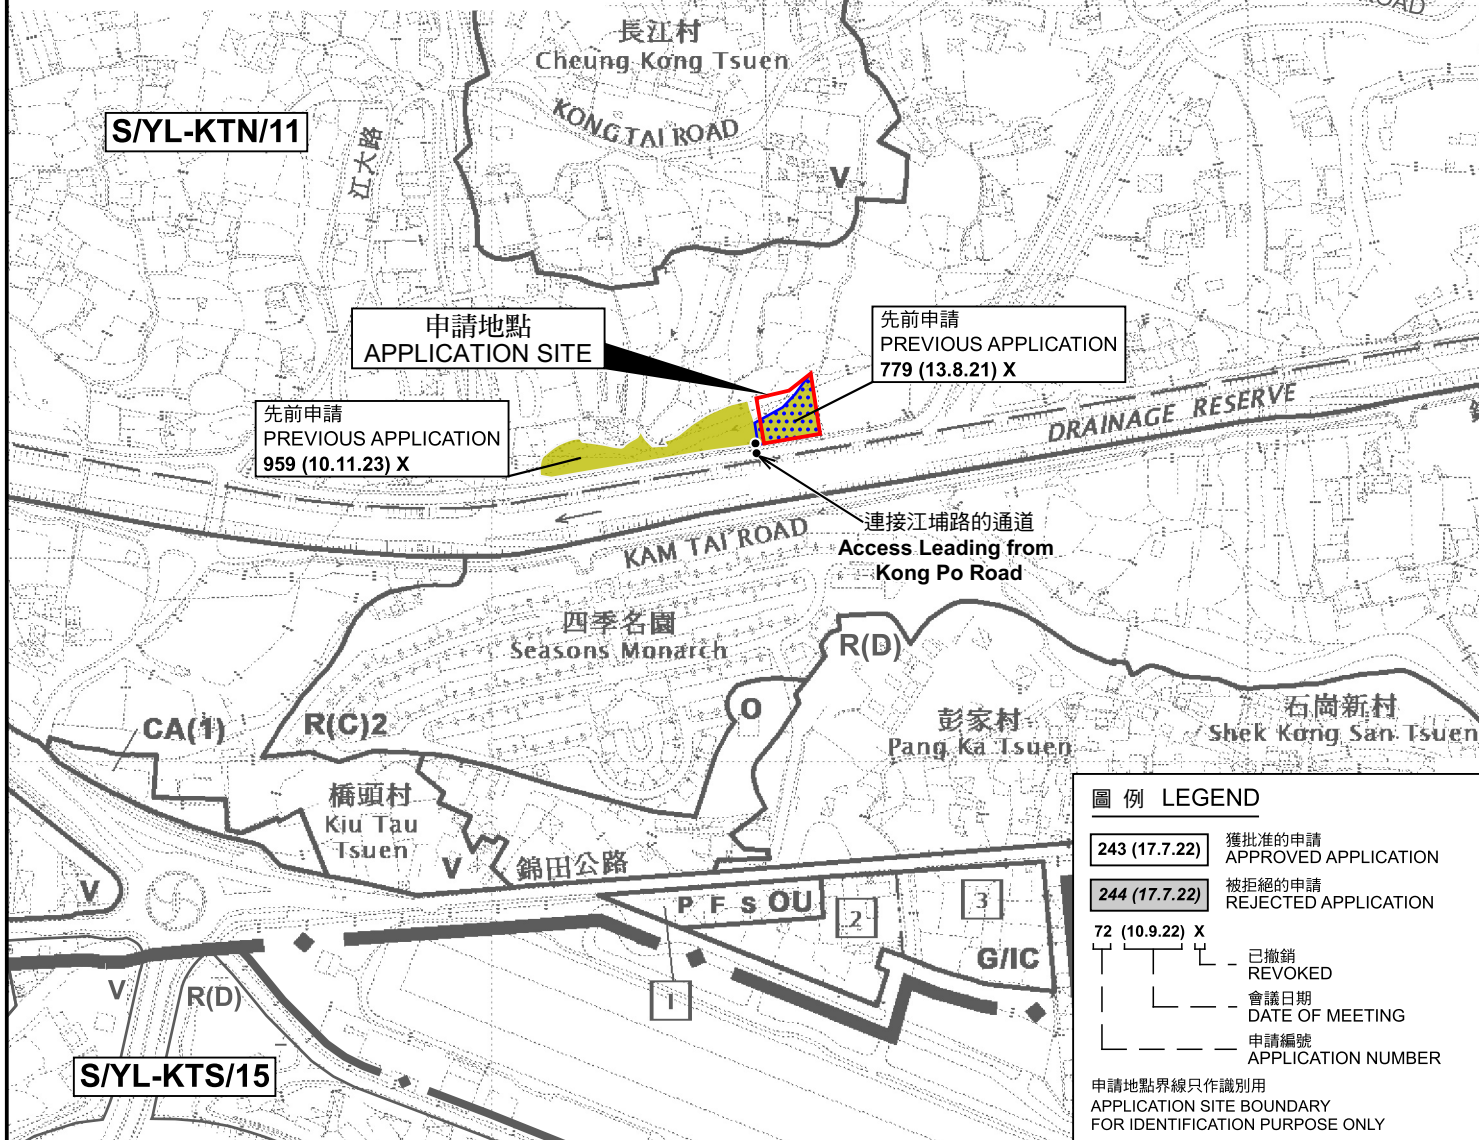

圖例 LEGEND

- 243 (17.7.22) 獲批准的申請 APPROVED APPLICATION
- 244 (17.7.22) 被拒絕的申請 REJECTED APPLICATION
- 72 (10.9.22) X 已撤銷 REVOKED
- 會議日期 DATE OF MEETING
- 申請編號 APPLICATION NUMBER

申請地點界線只作識別用
APPLICATION SITE BOUNDARY
FOR IDENTIFICATION PURPOSE ONLY

位置圖 LOCATION PLAN

臨時汽車修理工場及鄉郊工場連附屬設施及相關的填土工程(為期3年)
元朗錦田大江埔丈量約份第109約
地段第1373號(部分)、第1376號C分段(部分)及第1376號D分段
TEMPORARY VEHICLE REPAIR WORKSHOP AND RURAL WORKSHOP
WITH ANCILLARY FACILITIES AND ASSOCIATED FILLING OF LAND
FOR A PERIOD OF 3 YEARS
LOTS 1373 (PART), 1376 S.C (PART) AND 1376 S.D
IN D.D. 109, TAI KONG PO, KAM TIN, YUEN LONG
SCALE 1 : 5 000 比例尺

米 100 0 100 200 米
METRES





規劃署
Planning Department

參考編號
REFERENCE No.
A/YL-KTN/1243

圖 PLAN
A-1

本摘要圖於2026年7月10日擬備，
所根據的資料為於2023年12月5日
核准的分區計劃大綱圖編號 S/YL-KTN/11
EXTRACT PLAN PREPARED ON 10.7.2026
BASED ON OUTLINE ZONING PLAN No.
S/YL-KTN/11 APPROVED ON 5.12.2023

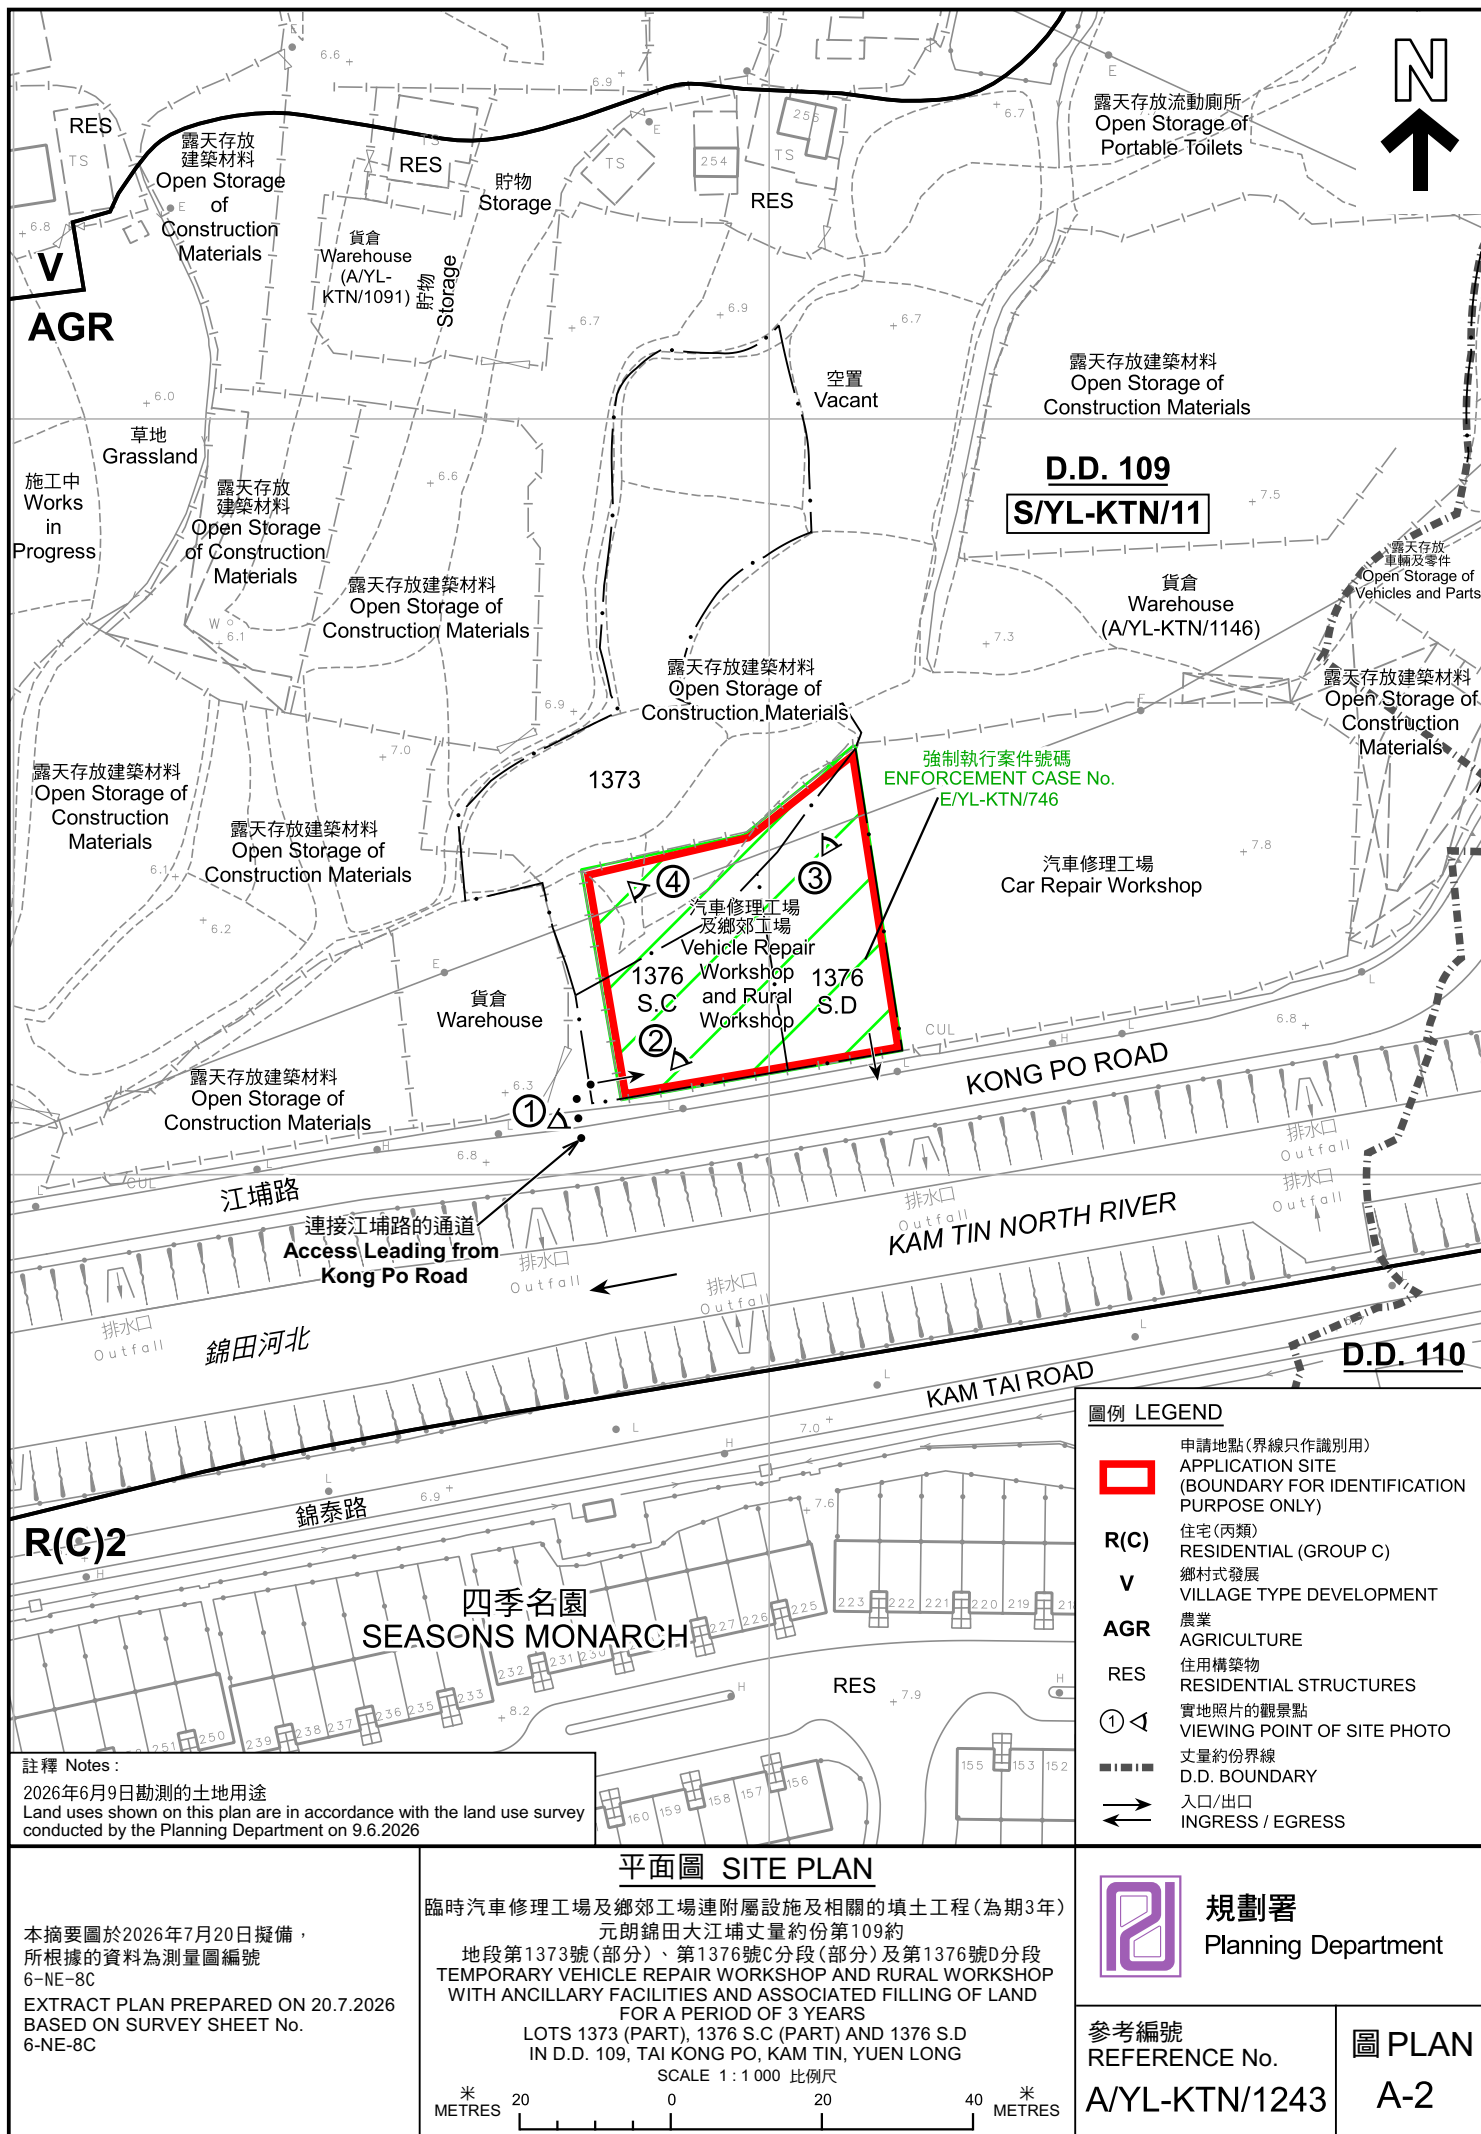

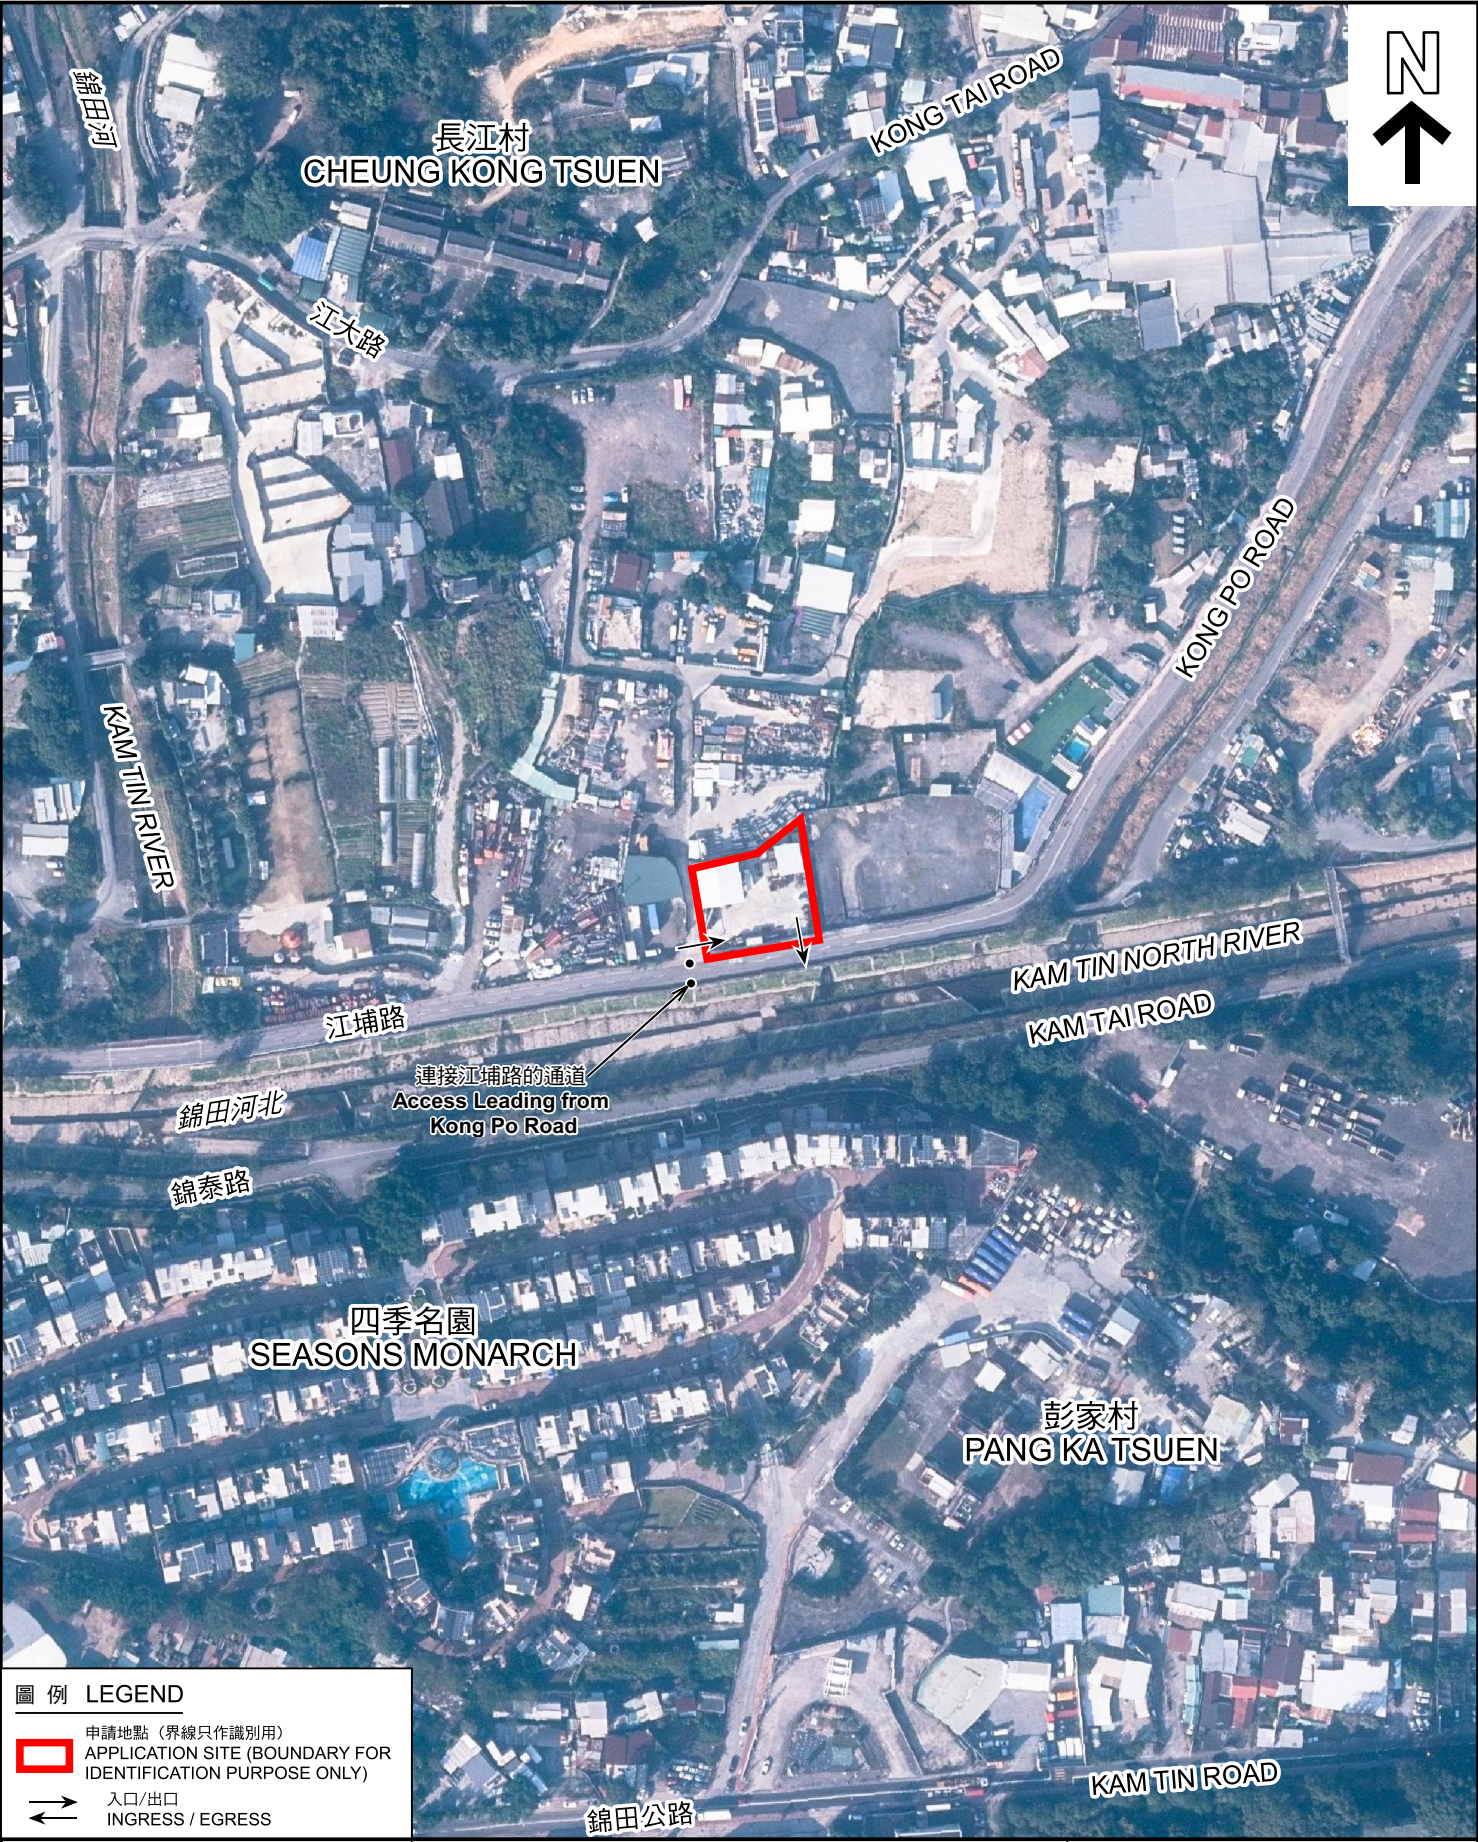

圖例 LEGEND

申請地點 (界線只作識別用)
APPLICATION SITE (BOUNDARY FOR IDENTIFICATION PURPOSE ONLY)

入口/出口
INGRESS / EGRESS

本摘要圖於2026年7月6日擬備，
所根據的資料為地政總署於2025年1月3日
拍得的航攝照片編號 E246690C
EXTRACT PLAN PREPARED ON 6.7.2026
BASED ON AERIAL PHOTO No.
E246690C TAKEN ON 3.1.2025
BY LANDS DEPARTMENT

航攝照片 AERIAL PHOTO

臨時汽車修理工場及鄉郊工場連附屬設施及相關的填土工程(為期3年)
元朗錦田大江埔丈量約份第109約
地段第1373號(部分)、第1376號C分段(部分)及第1376號D分段
TEMPORARY VEHICLE REPAIR WORKSHOP AND RURAL WORKSHOP
WITH ANCILLARY FACILITIES AND ASSOCIATED FILLING OF LAND
FOR A PERIOD OF 3 YEARS
LOTS 1373 (PART), 1376 S.C (PART) AND 1376 S.D
IN D.D. 109, TAI KONG PO, KAM TIN, YUEN LONG



規劃署
Planning Department

參考編號
REFERENCE No.
A/YL-KTN/1243

圖 PLAN
A-3



申請地點界線只作識別用 APPLICATION SITE BOUNDARY FOR IDENTIFICATION PURPOSE ONLY

實地照片 SITE PHOTOS

本圖於2026年7月6日擬備，所根據的資料為攝於2026年6月9日的實地照片
PLAN PREPARED ON 6.7.2026
BASED ON SITE PHOTOS
TAKEN ON 9.6.2026

臨時汽車修理工場及鄉郊工場連附屬設施及相關的填土工程(為期3年)
元朗錦田大江埔丈量約份第109約
地段第1373號(部分)、第1376號C分段(部分)及第1376號D分段
TEMPORARY VEHICLE REPAIR WORKSHOP AND RURAL WORKSHOP
WITH ANCILLARY FACILITIES AND ASSOCIATED FILLING OF LAND
FOR A PERIOD OF 3 YEARS
LOTS 1373 (PART), 1376 S.C (PART) AND 1376 S.D
IN D.D. 109, TAI KONG PO, KAM TIN, YUEN LONG



規劃署
Planning Department

參考編號
REFERENCE No.
A/YL-KTN/1243

圖 PLAN
A-4