


**Structure 1**

Shop and Services

Covered Area : 60m<sup>2</sup>GFA: About 120m<sup>2</sup>

No. of storey: 2

Height: Not exceeding 7m

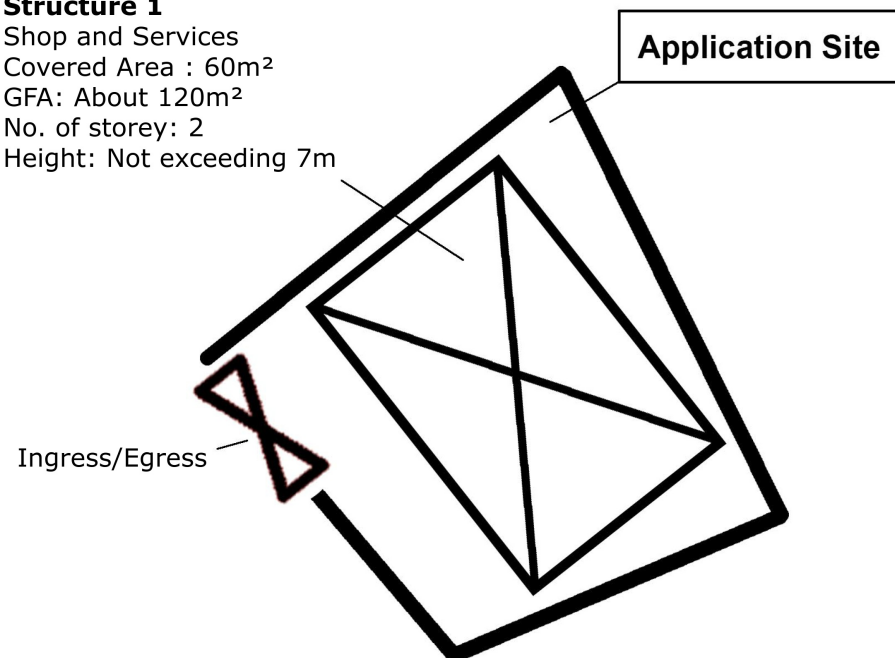

Project 項目名稱:

Proposed Temporary Shop and Service for a Period of 3  
Years at Lot 1872 SA RP in D.D. 106, Kam Sheung Road,  
Yuen Long

Drawing Title 圖紙標題:

Layout Plan

Drawing No. 圖號:

20260511

Remarks 備註:



Structure


(摘錄自申請人於 26. 5. 2026 呈交的申請書)  
(Extract from Applicant's  
Submission of 26.5.2026)

參考編號  
REFERENCE No.  
A/YL-KTS/1137

繪圖  
DRAWING  
A - 1





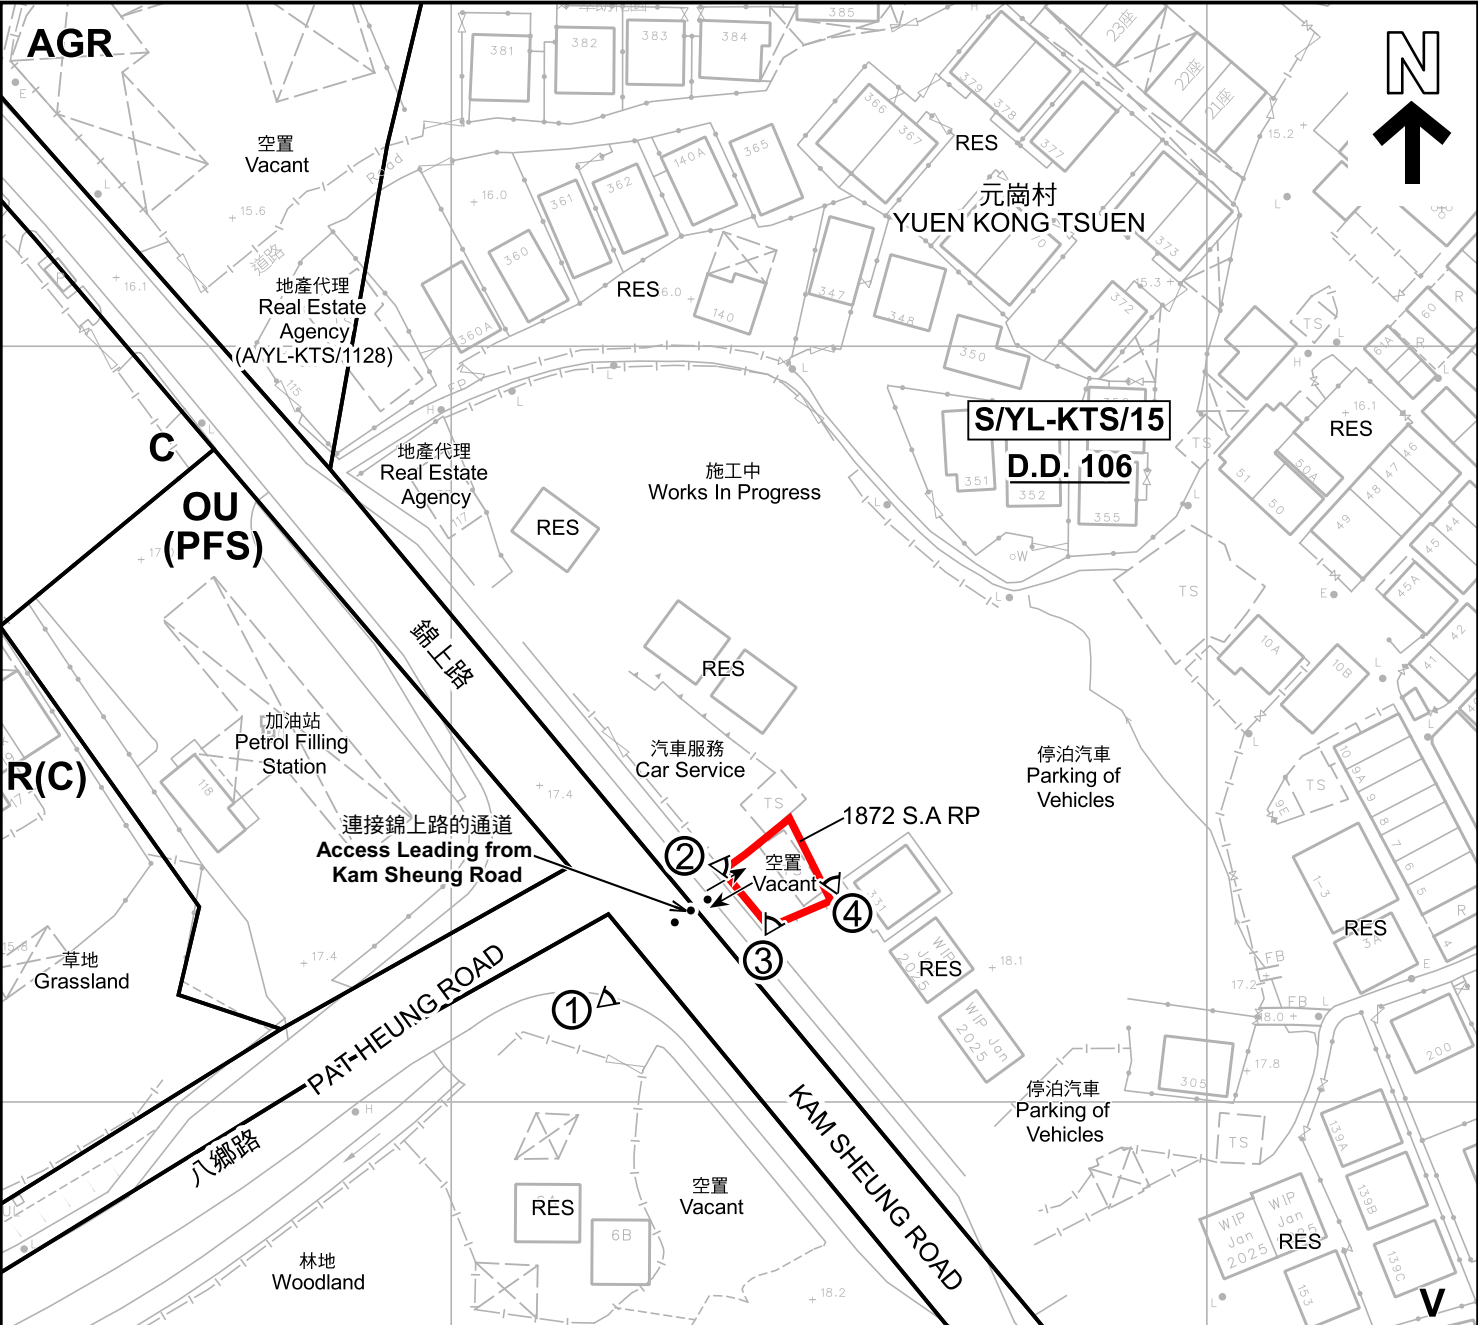

圖例 LEGEND

申請地點(界線只作識別用)  
APPLICATION SITE  
(BOUNDARY FOR IDENTIFICATION  
PURPOSE ONLY)

R(C)

住宅(丙類)  
RESIDENTIAL (GROUP C)

V

鄉村式發展  
VILLAGE TYPE DEVELOPMENT

AGR

農業  
AGRICULTURE

O

休憩用地  
OPEN SPACE

OU

其他指定用途  
OTHER SPECIFIED USES

RES

住用構築物  
RESIDENTIAL STRUCTURES

① ◁

實地照片的觀景點  
VIEWING POINT OF SITE PHOTO

↔

入口/出口  
INGRESS / EGRESS

註釋 Notes :

2026年6月2日勘测的土地用途  
Land uses shown on this plan are in accordance with the land use survey conducted by the Planning Department on 2.6.2026

平面圖 SITE PLAN

擬議臨時商店及服務行業(為期 3 年)  
元朗錦田南錦上路丈量約份第 106 約地段第 1872 號 A 分段餘段  
PROPOSED TEMPORARY SHOP AND SERVICES  
FOR A PERIOD OF 3 YEARS  
LOT 1872 S.A RP IN D.D. 106, KAM SHEUNG ROAD,  
KAM TIN SOUTH, YUEN LONG

本摘要圖於2026年7月10日擬備，  
所根據的資料為測量圖編號  
6-NE-18A 及 18C  
EXTRACT PLAN PREPARED ON 10.7.2026  
BASED ON SURVEY SHEETS No.  
6-NE-18A & 18C


SCALE 1 : 1 000 比例尺  
米 METRES 20 0 20 40 米 METRES

規劃署  
Planning Department

參考編號  
REFERENCE No.  
A/YL-KTS/1137

圖 PLAN  
A-2



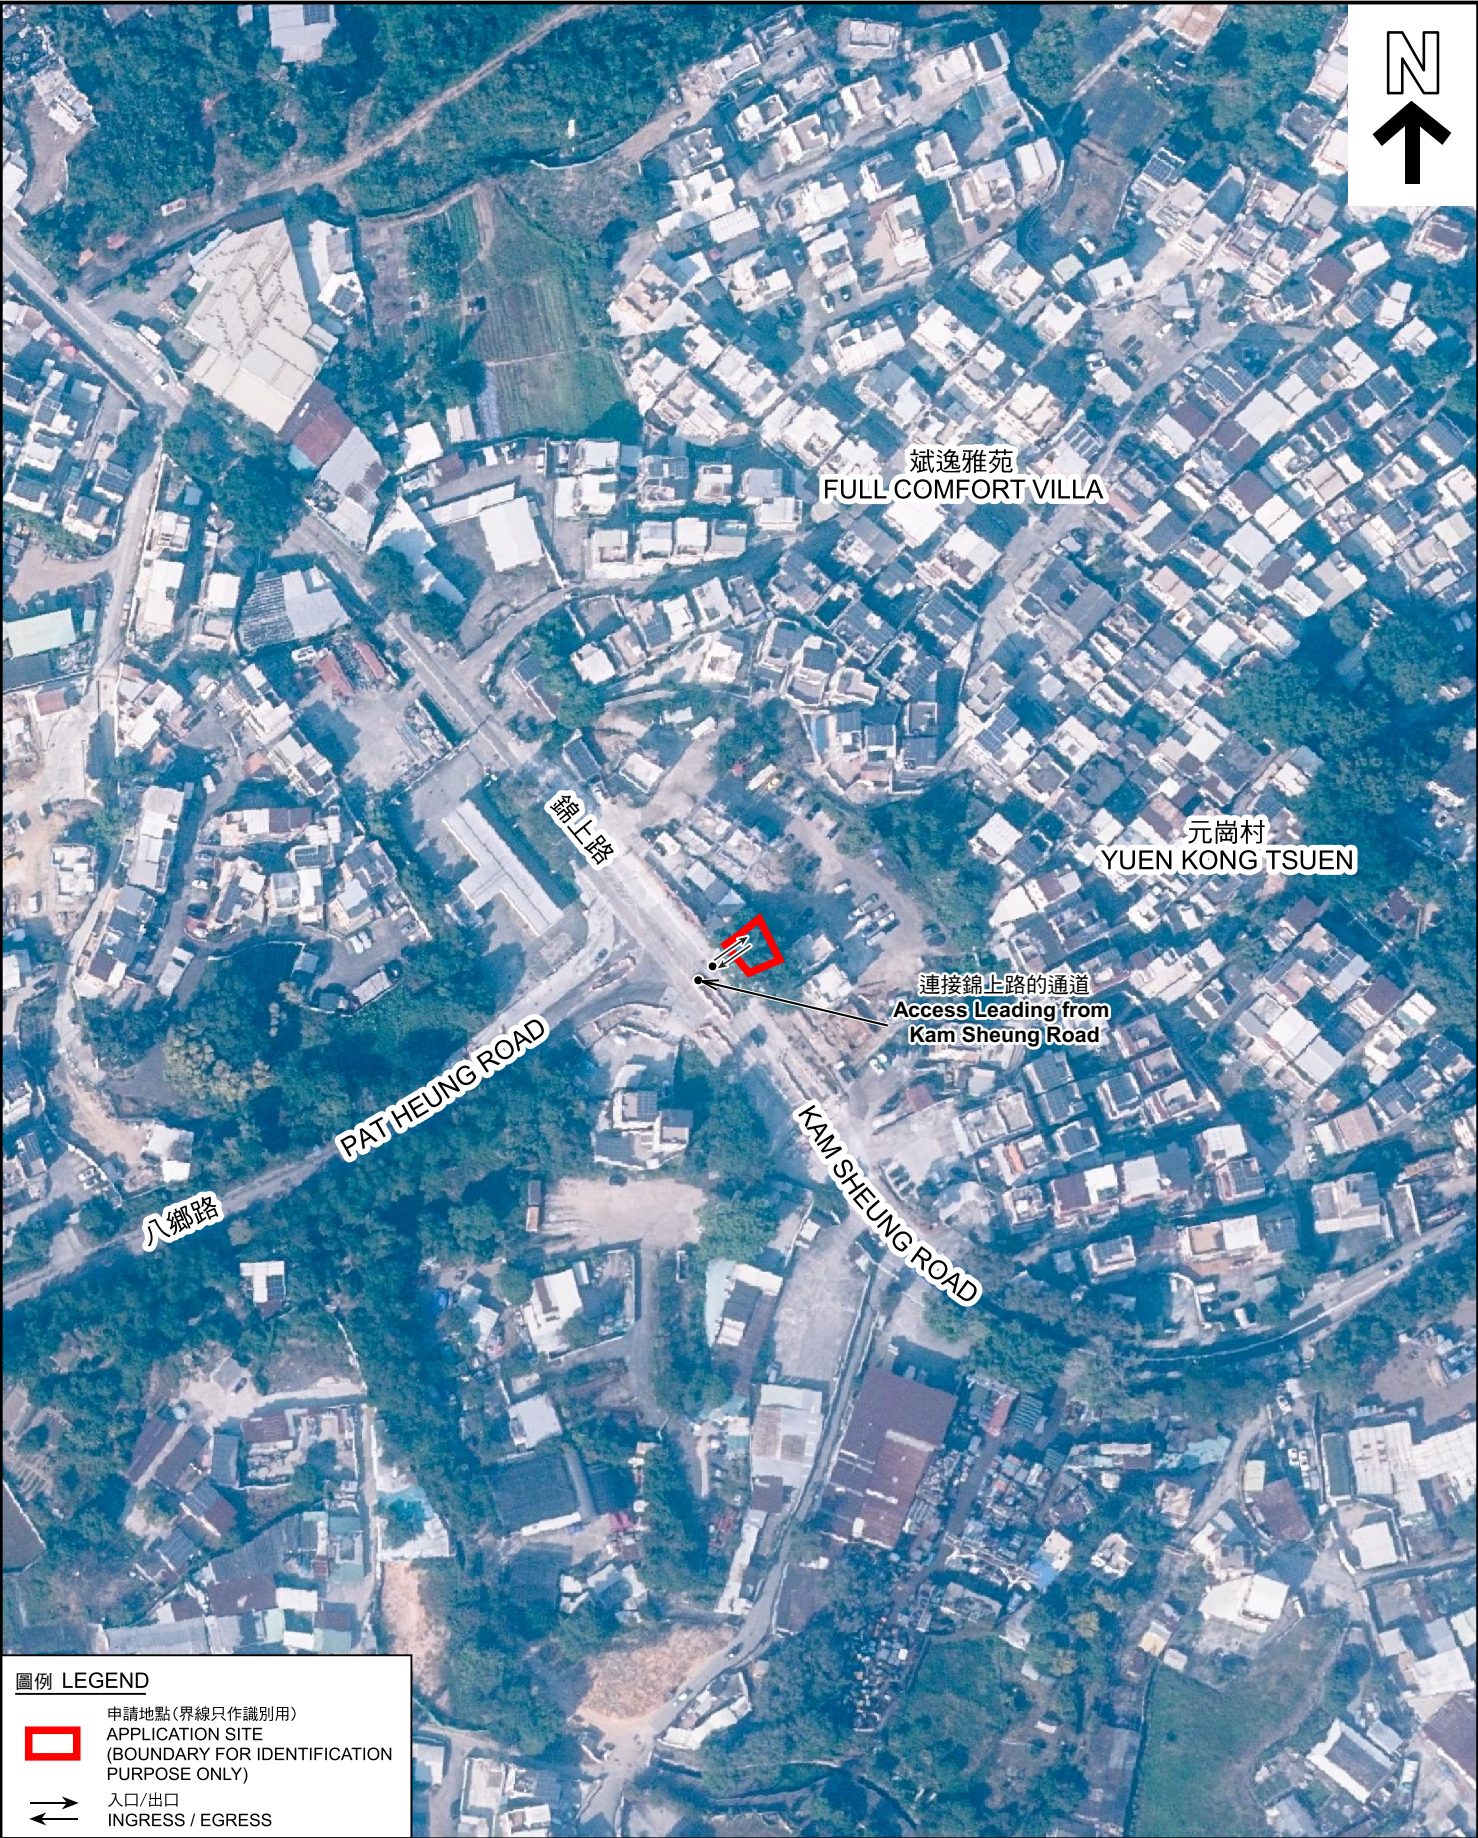

圖例 LEGEND

-  申請地點(界線只作識別用)  
APPLICATION SITE  
(BOUNDARY FOR IDENTIFICATION  
PURPOSE ONLY)
-  入口/出口  
INGRESS / EGRESS

航攝照片 AERIAL PHOTO

本摘要圖於2026年6月30日擬備，  
所根據的資料為地政總署於2025年1月3日  
拍得的航攝照片編號 E246571  
EXTRACT PLAN PREPARED ON 30.6.2026  
BASED ON AERIAL PHOTO NO.  
E246571 TAKEN ON 3.1.2025  
BY LANDS DEPARTMENT

擬議臨時商店及服務行業(為期 3 年)  
元朗錦田南錦上路丈量約份第 106 約地段第 1872 號 A 分段餘段  
PROPOSED TEMPORARY SHOP AND SERVICES  
FOR A PERIOD OF 3 YEARS  
LOT 1872 S.A RP IN D.D. 106, KAM SHEUNG ROAD,  
KAM TIN SOUTH, YUEN LONG



規劃署  
Planning Department

參考編號  
REFERENCE No.  
A/YL-KTS/1137

圖 PLAN  
A-3



1



2



3



4



申請地點界線只作識別用 APPLICATION SITE BOUNDARY FOR IDENTIFICATION PURPOSE ONLY

### 實地照片 SITE PHOTOS

本圖於2026年6月29日擬備，所根據的資料為攝於2026年6月2日的實地照片  
PLAN PREPARED ON 29.6.2026  
BASED ON SITE PHOTOS  
TAKEN ON 2.6.2026

擬議臨時商店及服務行業（為期 3 年）  
元朗錦田南錦上路丈量約份第 106 約地段第 1872 號 A 分段餘段  
PROPOSED TEMPORARY SHOP AND SERVICES  
FOR A PERIOD OF 3 YEARS  
LOT 1872 S.A RP IN D.D. 106, KAM SHEUNG ROAD,  
KAM TIN SOUTH, YUEN LONG



規劃署  
Planning Department

參考編號  
REFERENCE No.  
A/YL-KTS/1137

圖 PLAN  
A-4