



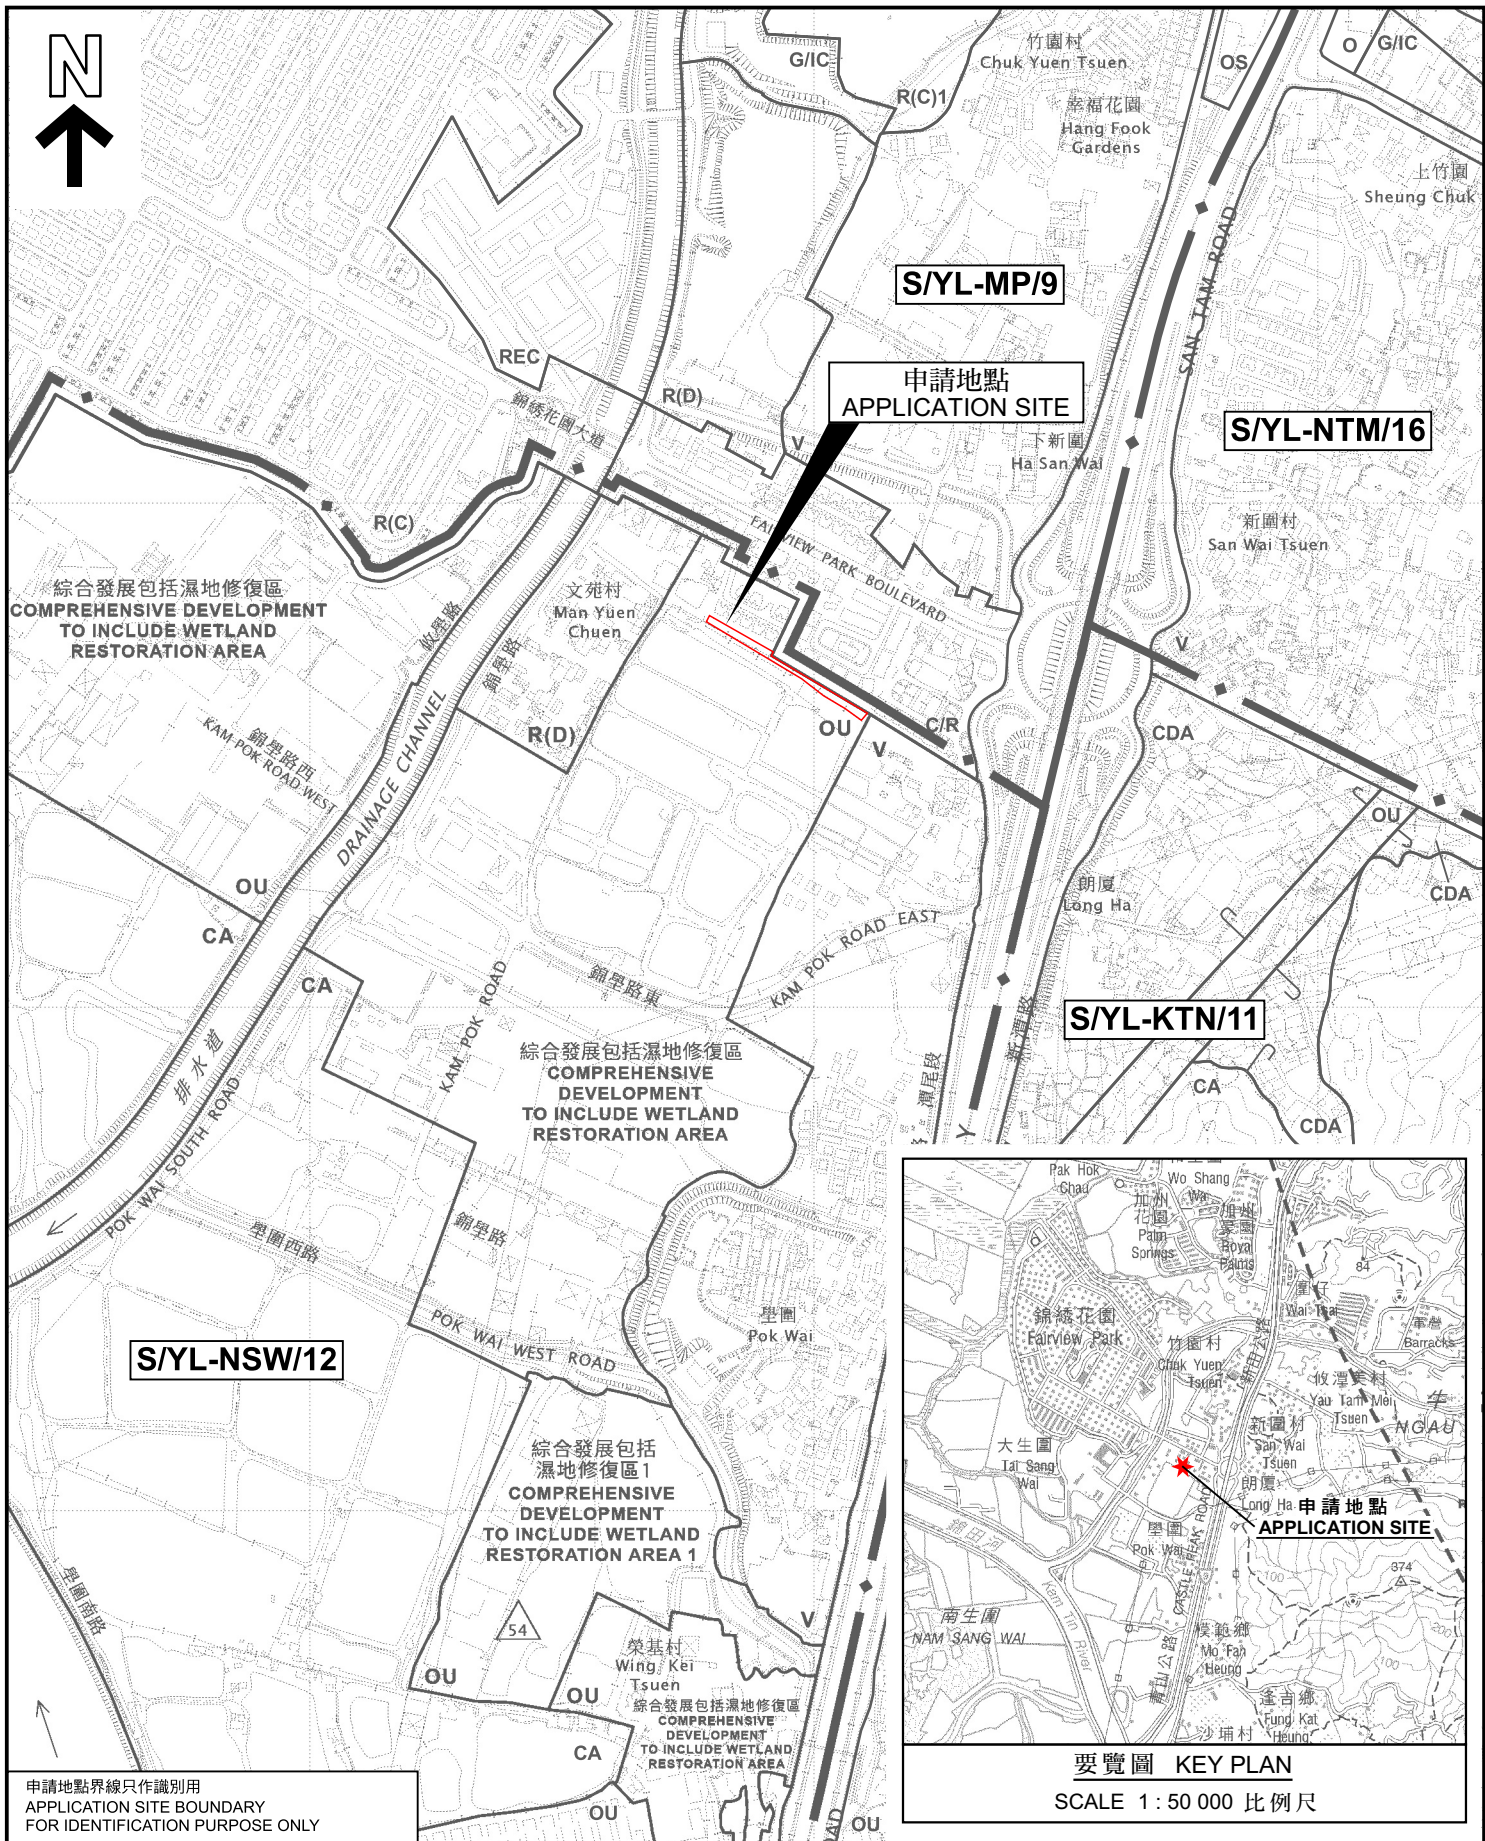

申請地點界線只作識別用
APPLICATION SITE BOUNDARY
FOR IDENTIFICATION PURPOSE ONLY

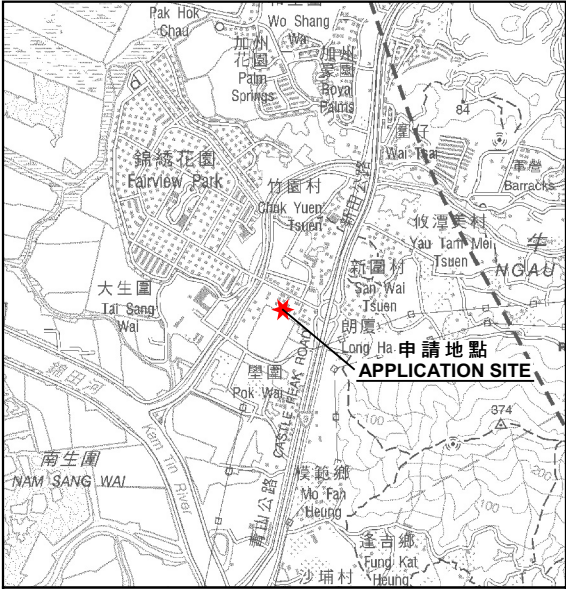

要覽圖 KEY PLAN
SCALE 1 : 50 000 比例尺

位置圖 LOCATION PLAN

擬議臨時商店及服務行業(為期3年)
元朗南生圍丈量約份第104約地段第3250號B分段第46小分段(部分)
及第3250號A分段餘段
PROPOSED TEMPORARY SHOP AND SERVICES
FOR A PERIOD OF 3 YEARS
LOTS 3250 S.B ss.46 (PART) AND 3250 S.A RP IN D.D. 104,
NAM SANG WAI, YUEN LONG

SCALE 1 : 7 500 比例尺
100 0 100 200 300 米 METRES



規劃署
Planning Department

參考編號
REFERENCE No.
A/YL-NSW/371

圖 PLAN
A-1

本摘要圖於2026年7月13日擬備，
所根據的資料為於2026年3月31日
核准的分區計劃大綱圖編號 S/YL-NSW/12
EXTRACT PLAN PREPARED ON 13.7.2026
BASED ON OUTLINE ZONING PLAN No.
S/YL-NSW/12 APPROVED ON 31.3.2026