

地段索引圖 LOT INDEX PLAN

摘要說明：本地段索引圖在其背景的地形圖上標示了各種永久和短期持有的土地的圖像界線。這些土地包括私人地段、政府地段、短期租約的地、以及其他作核准用途的土地。請注意：(1)本索引圖上的資料會按不時更新而不作事先通知；(2)索引圖的更新或會延後於有關資料的實際變更；以及(3)本索引圖中顯示的界線僅供識別之用，資料是否準確可靠，應徵詢專業土地測量師的意見。
免責說明：如因使用本地段索引圖，或因所依據的本索引圖資料出錯、遺漏、過時或有誤差而引致任何損失或損害，政府概不承擔任何法律責任。

Explanatory notes: This plan shows the graphical boundaries of different kinds of permanent and temporary land holdings with the topographic map in the backdrop. The land holdings as shown may include private lots, government land allocations, short term tenancies and other permitted uses of land. It must be noted that: (1) the information shown on this plan is subject to update without prior notification; (2) there may be time lag between an update and the related changes taken place; and (3) the graphical boundaries as shown are for identification purpose only and interpretation of their accuracy and reliability requires the advice from professional land surveyor.
Disclaimer: The Government shall not be responsible for any loss or damage howsoever arising from the use of this plan or in reliance upon its correctness, completeness, timeliness or accuracy.




地政總署測繪處
Survey and Mapping Office
Lands Department

香港特別行政區政府 — 版權所有
© Copyright reserved — Hong Kong SAR Government

SCALE 1:1000
metres 10 0 10 20 30 40 50 metres

For Identification Only

Locality :
Lot Index Plan No. : ags_S00000140758_0001
District Survey Office : Lands Information Center
Date : 31-Mar-2025
Reference No. : 6-NE-8D, 6-NE-9C, 6-NE-13B, 6-NE-14A

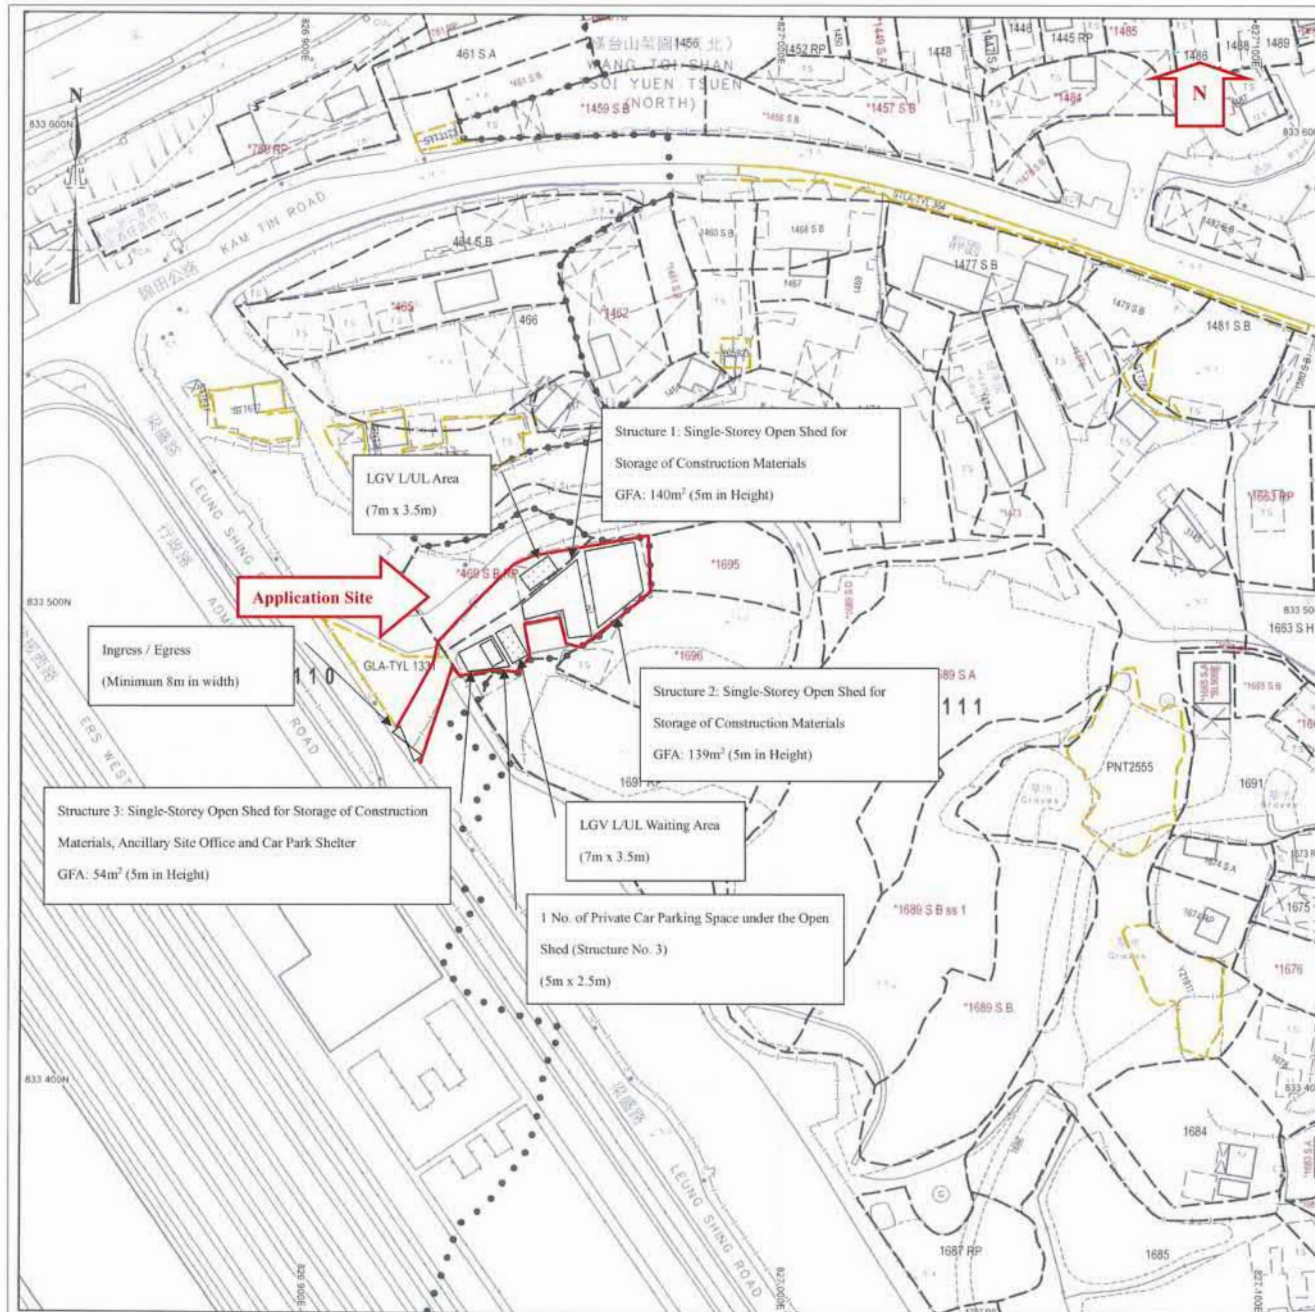

地段索引圖 LOT INDEX PLAN

摘要說明：本地段索引圖在其背景的地形圖上標示了各種永久和短期持有的土地的圖像界線。這些土地包括私人地段、政府撥地、短期租約地、以及其他作核准用途的土地。請注意：(1)本索引圖上的資料會被不時更新而不作事先通知；(2)索引圖的更新或會延後於有關資料的實際變更；以及(3)本索引圖中顯示的界線僅供識別之用，資料是否準確可靠，應徵詢專業土地測量師的意見。

免責說明：如因使用本地段索引圖，或因所依據的本索引圖資料出錯、遺漏、過時或有誤差而引致任何損失或損害，政府概不承擔任何法律責任。

Explanatory notes: This plan shows the graphical boundaries of different kinds of permanent and temporary land holdings with the topographic map in the backdrop. The land holdings as shown may include private lots, government land allocations, short term tenancies and other permitted uses of land. It must be noted that: (1) the information shown on this plan is subject to update without prior notification; (2) there may be time lag between an update and the related changes taken place; and (3) the graphical boundaries as shown are for identification purpose only and interpretation of their accuracy and reliability requires the advice from professional land surveyor.

Disclaimer: The Government shall not be responsible for any loss or damage howsoever arising from the use of this plan or in reliance upon its correctness, completeness, timeliness or accuracy.




地政總署測繪處
Survey and Mapping Office
Lands Department

香港特別行政區政府 — 版權所有
© Copyright reserved — Hong Kong SAR Government

比例尺 SCALE 1:1000
metres 10 0 10 20 30 40 50 metres

For Identification Only


Locality :
Lot Index Plan No. : ags_S00000140758_0001
District Survey Office : Lands Information Center
Date : 31-Mar-2025
Reference No. : 6-NE-8D,6-NE-9C,6-NE-13B,6-NE-14A

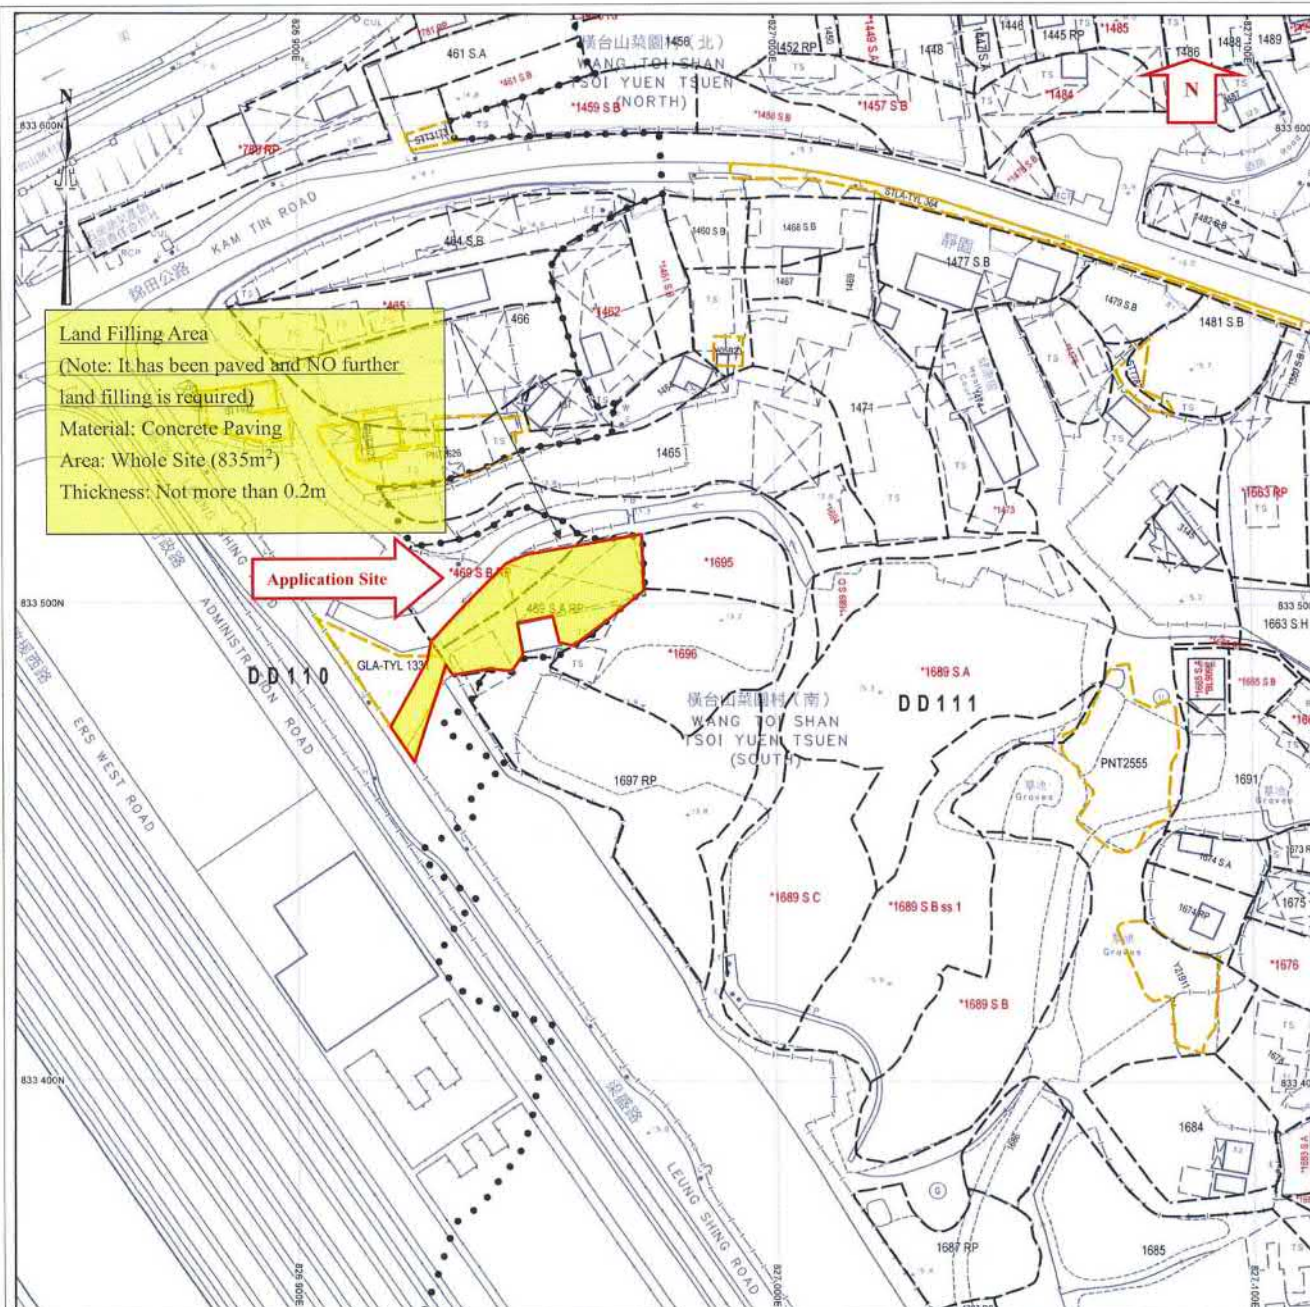

(摘錄自申請人於10.3.2026呈交的進一步資料)
(Extract from Applicant's Further
Information Submitted on 10.3.2026)

參考編號
REFERENCE No.
AYL-PH/1104

繪圖
DRAWING
A - 2

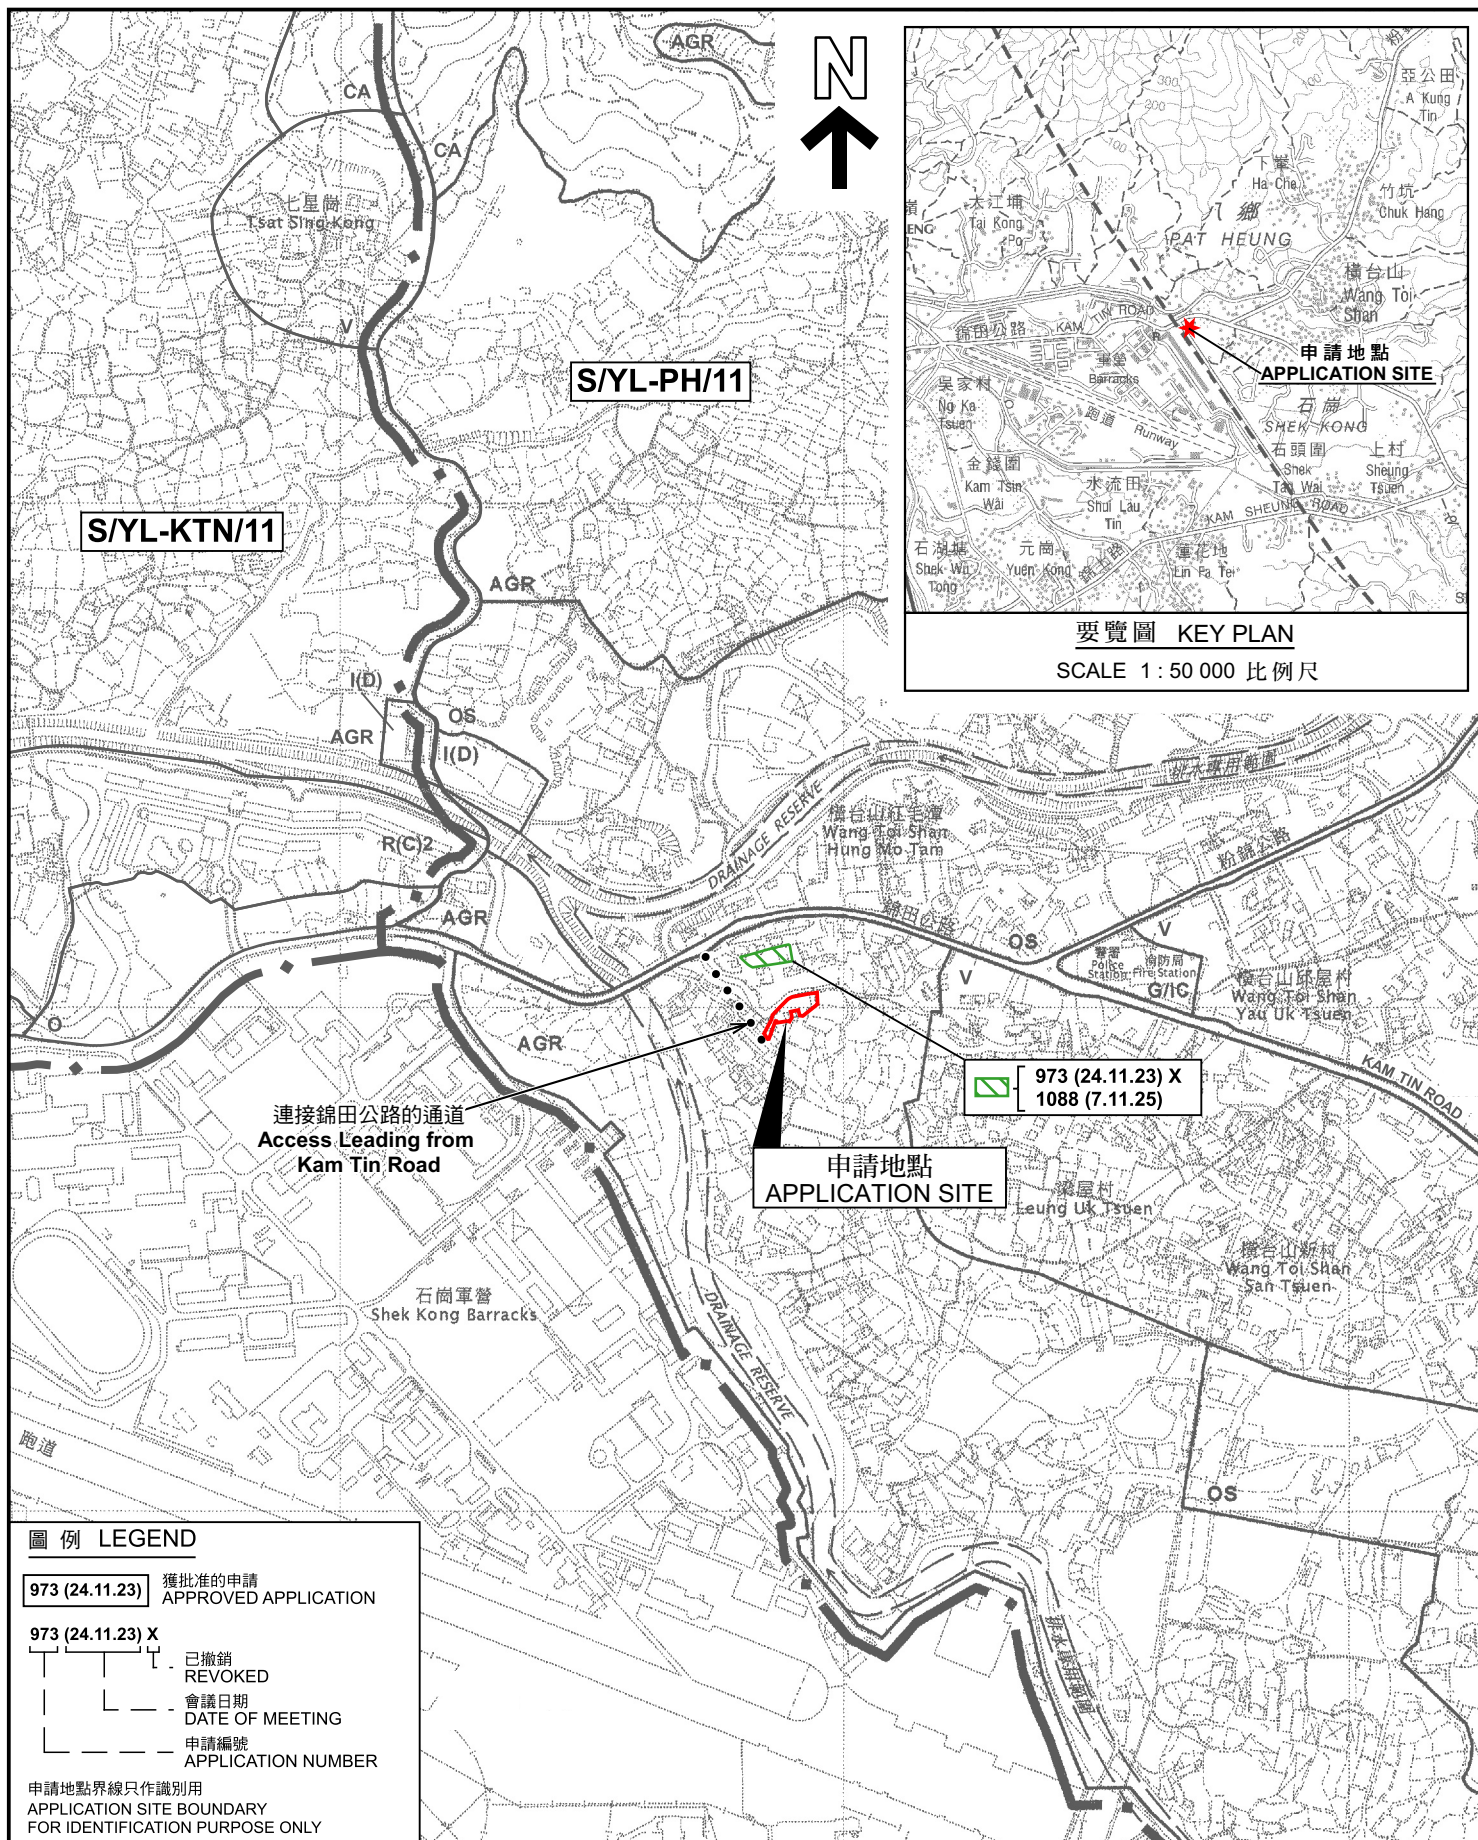

本摘要圖於2026年7月15日擬備，
所根據的資料為於2006年10月17日
核准的分區計劃大綱圖編號 S/YL-PH/11
EXTRACT PLAN PREPARED ON 15.7.2026
BASED ON OUTLINE ZONING PLAN No.
S/YL-PH/11 APPROVED ON 17.10.2006

位置圖 LOCATION PLAN


擬議臨時存放建築材料連附屬設施及相關填土工程(為期3年)
元朗八鄉丈量約份第110約地段第469號A分段餘段(部分)及
第469號B分段餘段(部分)和毗連政府土地
PROPOSED TEMPORARY STORAGE OF CONSTRUCTION MATERIALS
WITH ANCILLARY FACILITIES AND
ASSOCIATED FILLING OF LAND FOR A PERIOD OF 3 YEARS
LOTS 469 S.A RP (PART) AND 469 S.B RP (PART) IN D.D. 110 AND
ADJOINING GOVERNMENT LAND, PAT HEUNG, YUEN LONG
SCALE 1:7 500 比例尺



規劃署
Planning Department

參考編號
REFERENCE No.
A/YL-PH/1104

PLAN
A-1

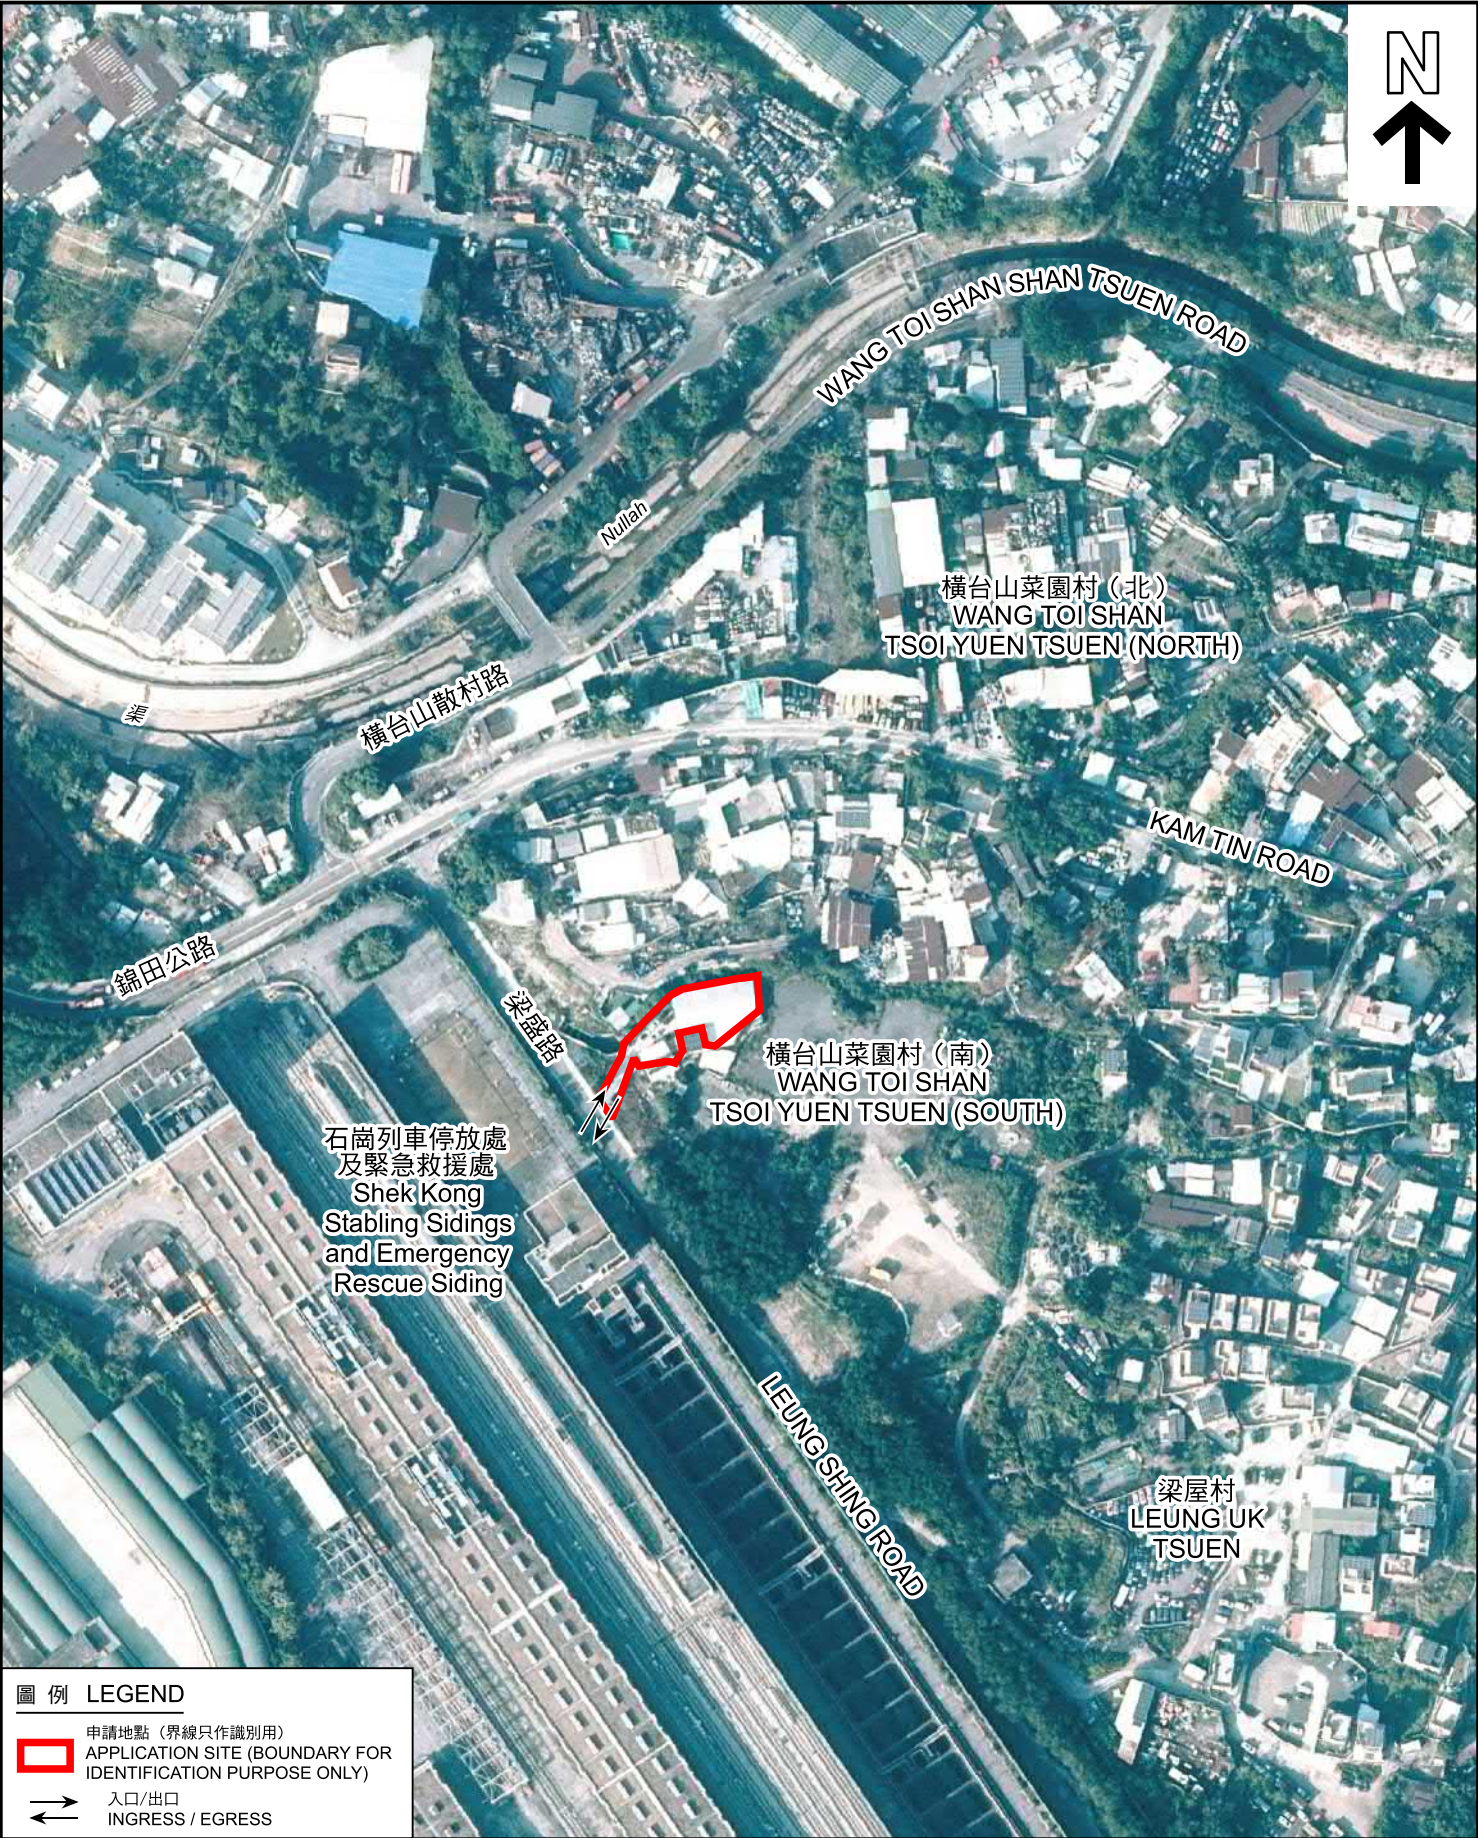

圖例 LEGEND

申請地點 (界線只作識別用)
APPLICATION SITE (BOUNDARY FOR IDENTIFICATION PURPOSE ONLY)

入口/出口
INGRESS / EGRESS

本摘要圖於2026年7月6日擬備，
所根據的資料為地政總署於2025年1月3日
拍得的航攝照片編號 E246845C
EXTRACT PLAN PREPARED ON 6.7.2026
BASED ON AERIAL PHOTO No.
E246845C TAKEN ON 3.1.2025
BY LANDS DEPARTMENT

航攝照片 AERIAL PHOTO

擬議臨時存放建築材料連附屬設施及相關填土工程(為期3年)
元朗八鄉丈量約份第110約地段第469號A分段餘段(部分)及
第469號B分段餘段(部分)和毗連政府土地
PROPOSED TEMPORARY STORAGE OF CONSTRUCTION MATERIALS
WITH ANCILLARY FACILITIES AND
ASSOCIATED FILLING OF LAND FOR A PERIOD OF 3 YEARS
LOTS 469 S.A RP (PART) AND 469 S.B RP (PART) IN D.D. 110 AND
ADJOINING GOVERNMENT LAND, PAT HEUNG, YUEN LONG

規劃署
Planning Department

參考編號
REFERENCE No.
A/YL-PH/1104

圖 PLAN
A-3

1



2



3



申請地點界線只作識別用 APPLICATION SITE BOUNDARY FOR IDENTIFICATION PURPOSE ONLY

實地照片 SITE PHOTOS

本圖於2026年7月20日擬備，所根據的資料為攝於2026年2月3日的實地照片
PLAN PREPARED ON 20.7.2026
BASED ON SITE PHOTOS
TAKEN ON 3.2.2026

擬議臨時存放建築材料連附屬設施及相關填土工程(為期3年)
元朗八鄉丈量約份第110約地段第469號A分段餘段(部分)及
第469號B分段餘段(部分)和毗連政府土地
PROPOSED TEMPORARY STORAGE OF CONSTRUCTION MATERIALS
WITH ANCILLARY FACILITIES AND
ASSOCIATED FILLING OF LAND FOR A PERIOD OF 3 YEARS
LOTS 469 S.A RP (PART) AND 469 S.B RP (PART) IN D.D. 110 AND
ADJOINING GOVERNMENT LAND, PAT HEUNG, YUEN LONG



規劃署
Planning Department

參考編號
REFERENCE No.
A/YL-PH/1104

圖 PLAN
A-4