


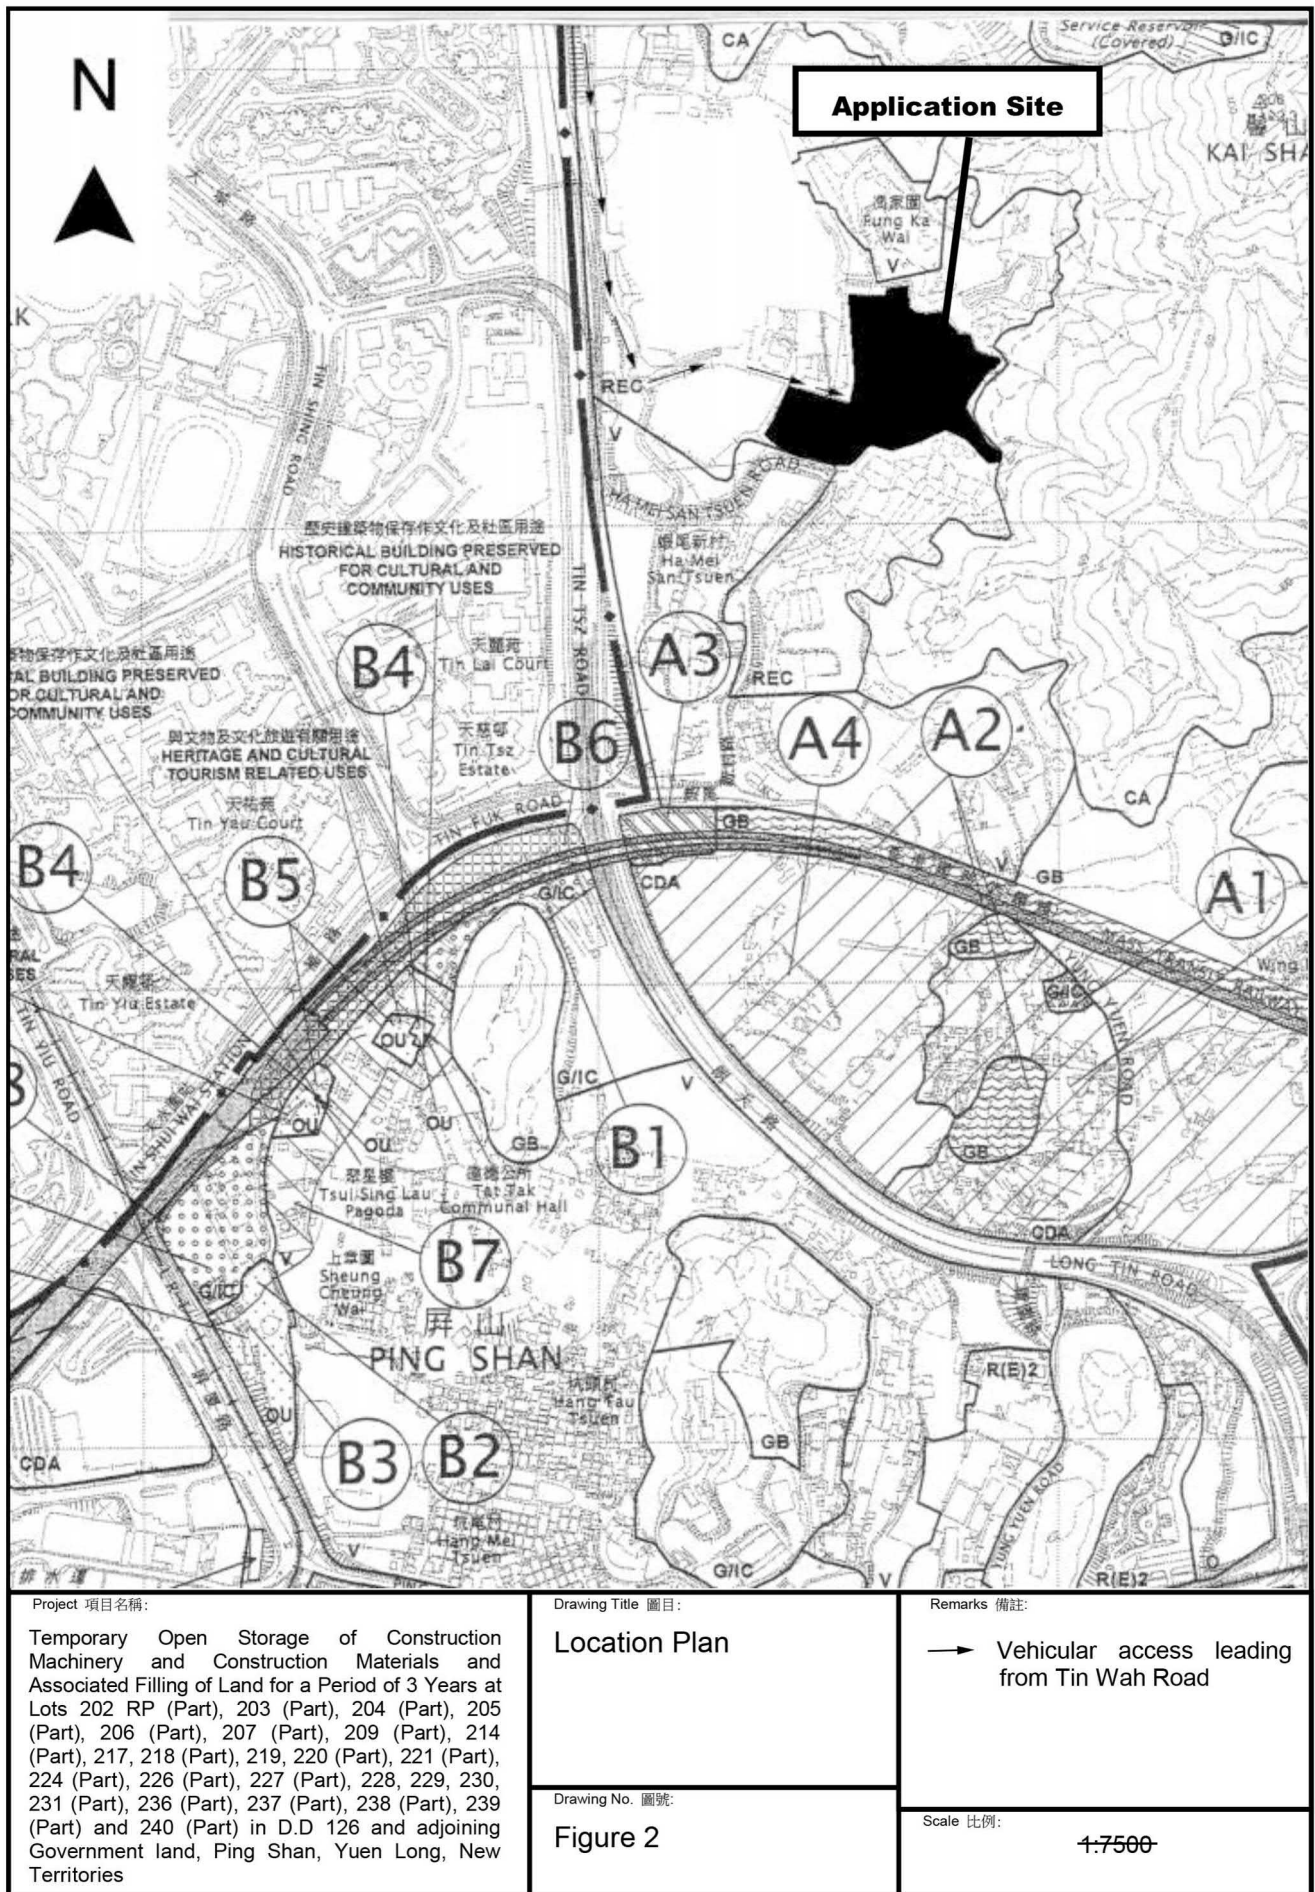


(摘錄自申請人於 1. 6. 2026 呈交的申請書)
(Extract from Applicant's
Submission of 1.6.2026)

參考編號
REFERENCE No.
AYL-PS/783

繪圖 DRAWING
A-1

N

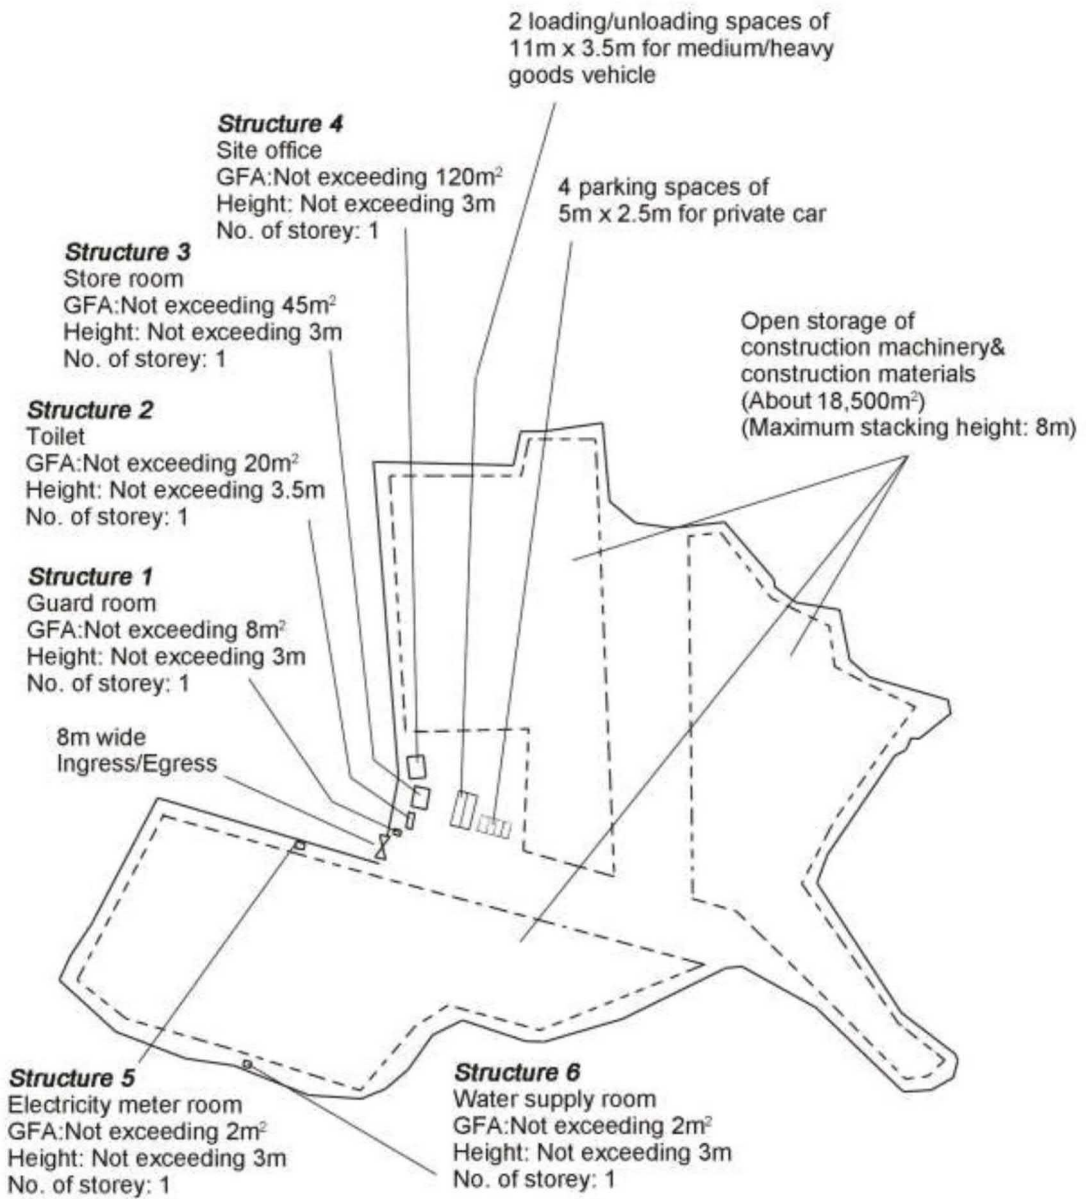

Project 項目名稱:

Temporary Open Storage of Construction Machinery and Construction Materials and Associated Filling of Land for a Period of 3 Years at Lots 202 RP (Part), 203 (Part), 204 (Part), 205 (Part), 206 (Part), 207 (Part), 209 (Part), 214 (Part), 217, 218 (Part), 219, 220 (Part), 221 (Part), 224 (Part), 226 (Part), 227 (Part), 228, 229, 230, 231 (Part), 236 (Part), 237 (Part), 238 (Part), 239 (Part) and 240 (Part) in D.D 126 and adjoining Government land, Ping Shan, Yuen Long, New Territories

Drawing Title 圖目:

Proposed Layout Plan

Drawing No. 圖號:

Figure 3

Remarks 備註:


Scale 比例:

1:2000

(摘錄自申請人於 1.6.2026 呈交的申請書)
(Extract from Applicant's
Submission of 1.6.2026)

參考編號
REFERENCE No.
A/YL-PS/783

繪圖 DRAWING
A-2

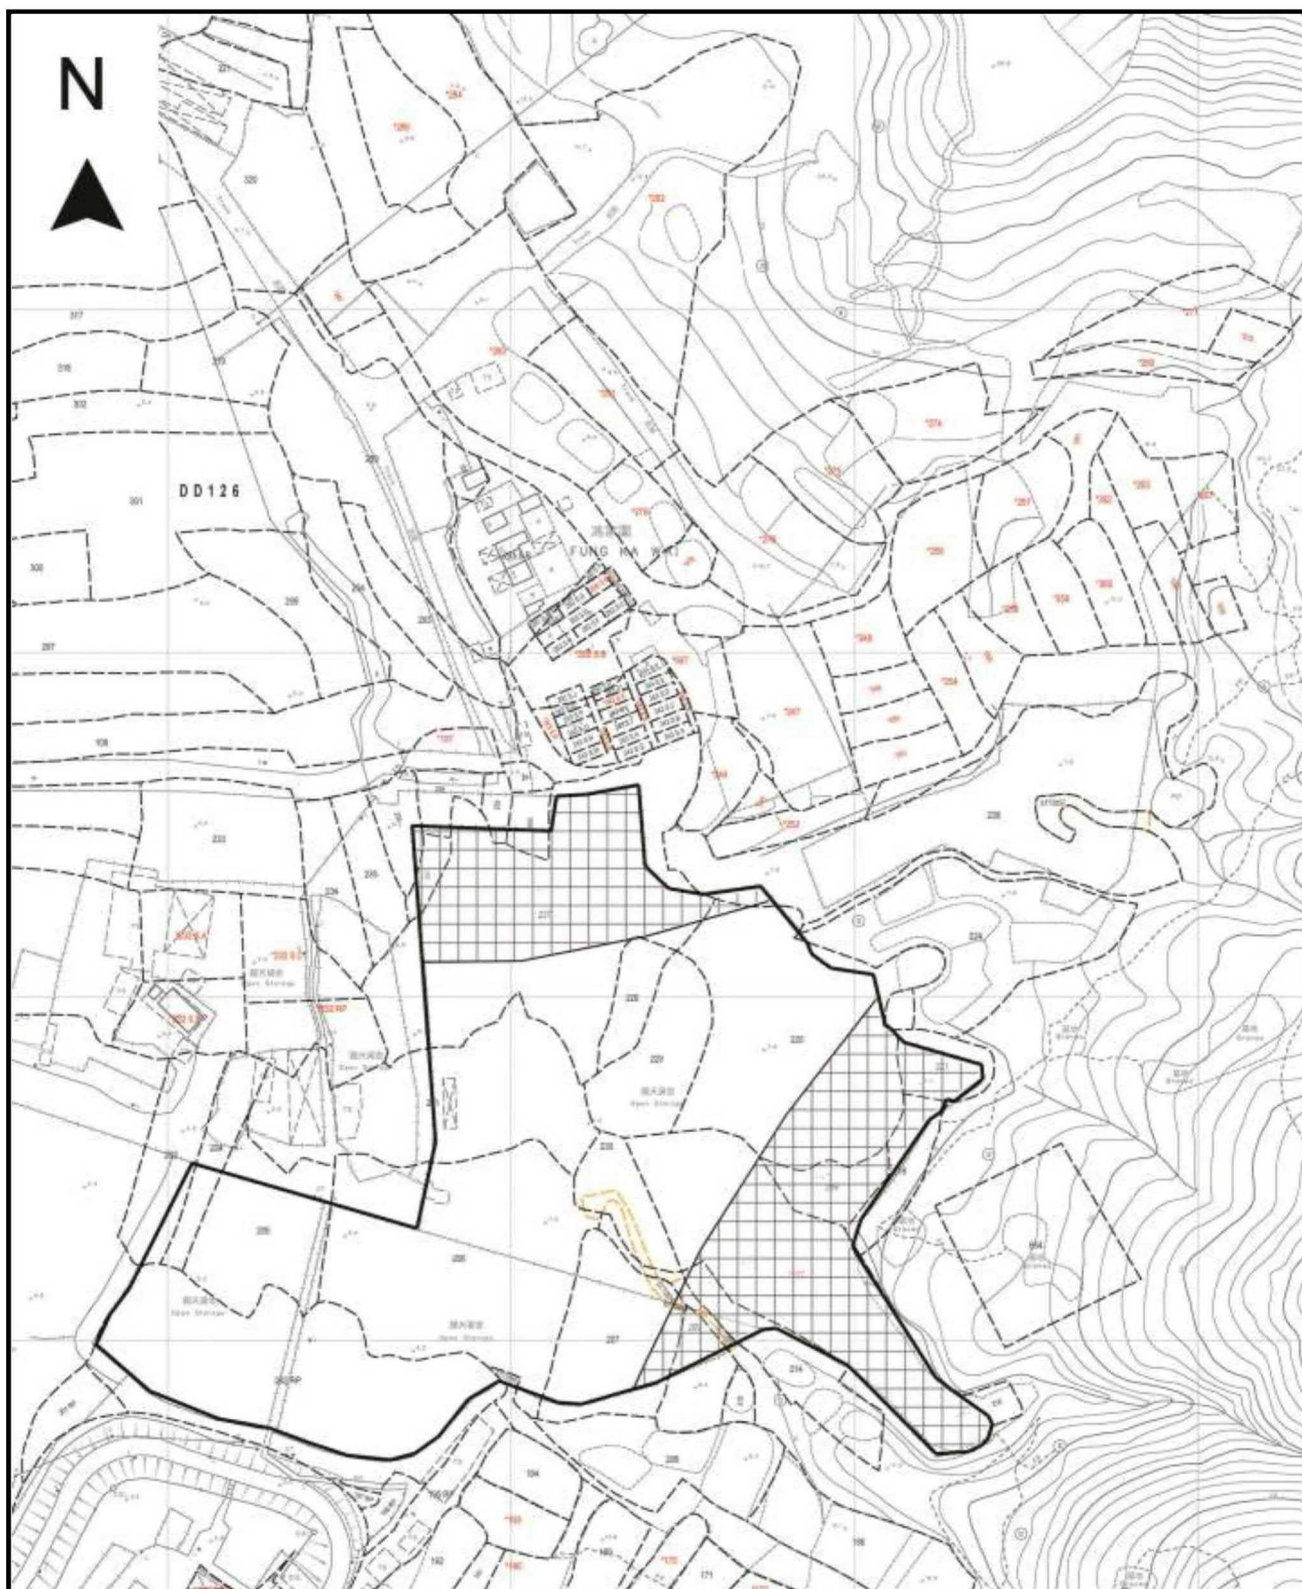

Project 項目名稱:

Temporary Open Storage of Construction Machinery and Construction Materials and Associated Filling of Land for a Period of 3 Years at Lots 202 RP (Part), 203 (Part), 204 (Part), 205 (Part), 206 (Part), 207 (Part), 209 (Part), 214 (Part), 217, 218 (Part), 219, 220 (Part), 221 (Part), 224 (Part), 226 (Part), 227 (Part), 228, 229, 230, 231 (Part), 236 (Part), 237 (Part), 238 (Part), 239 (Part) and 240 (Part) in D.D 126 and adjoining Government land, Ping Shan, Yuen Long, New Territories

Drawing Title 圖目:

Land Filling Plan

Drawing No. 圖號:

Figure 4

Remarks 備註:



Filling of land by 0.2m deep concrete


Scale 比例:

1:2000


(摘錄自申請人於 1. 6. 2026 呈交的申請書)
(Extract from Applicant's
Submission of 1.6.2026)

參考編號
REFERENCE No.
A/YL-PS/783

繪圖 DRAWING
A-3

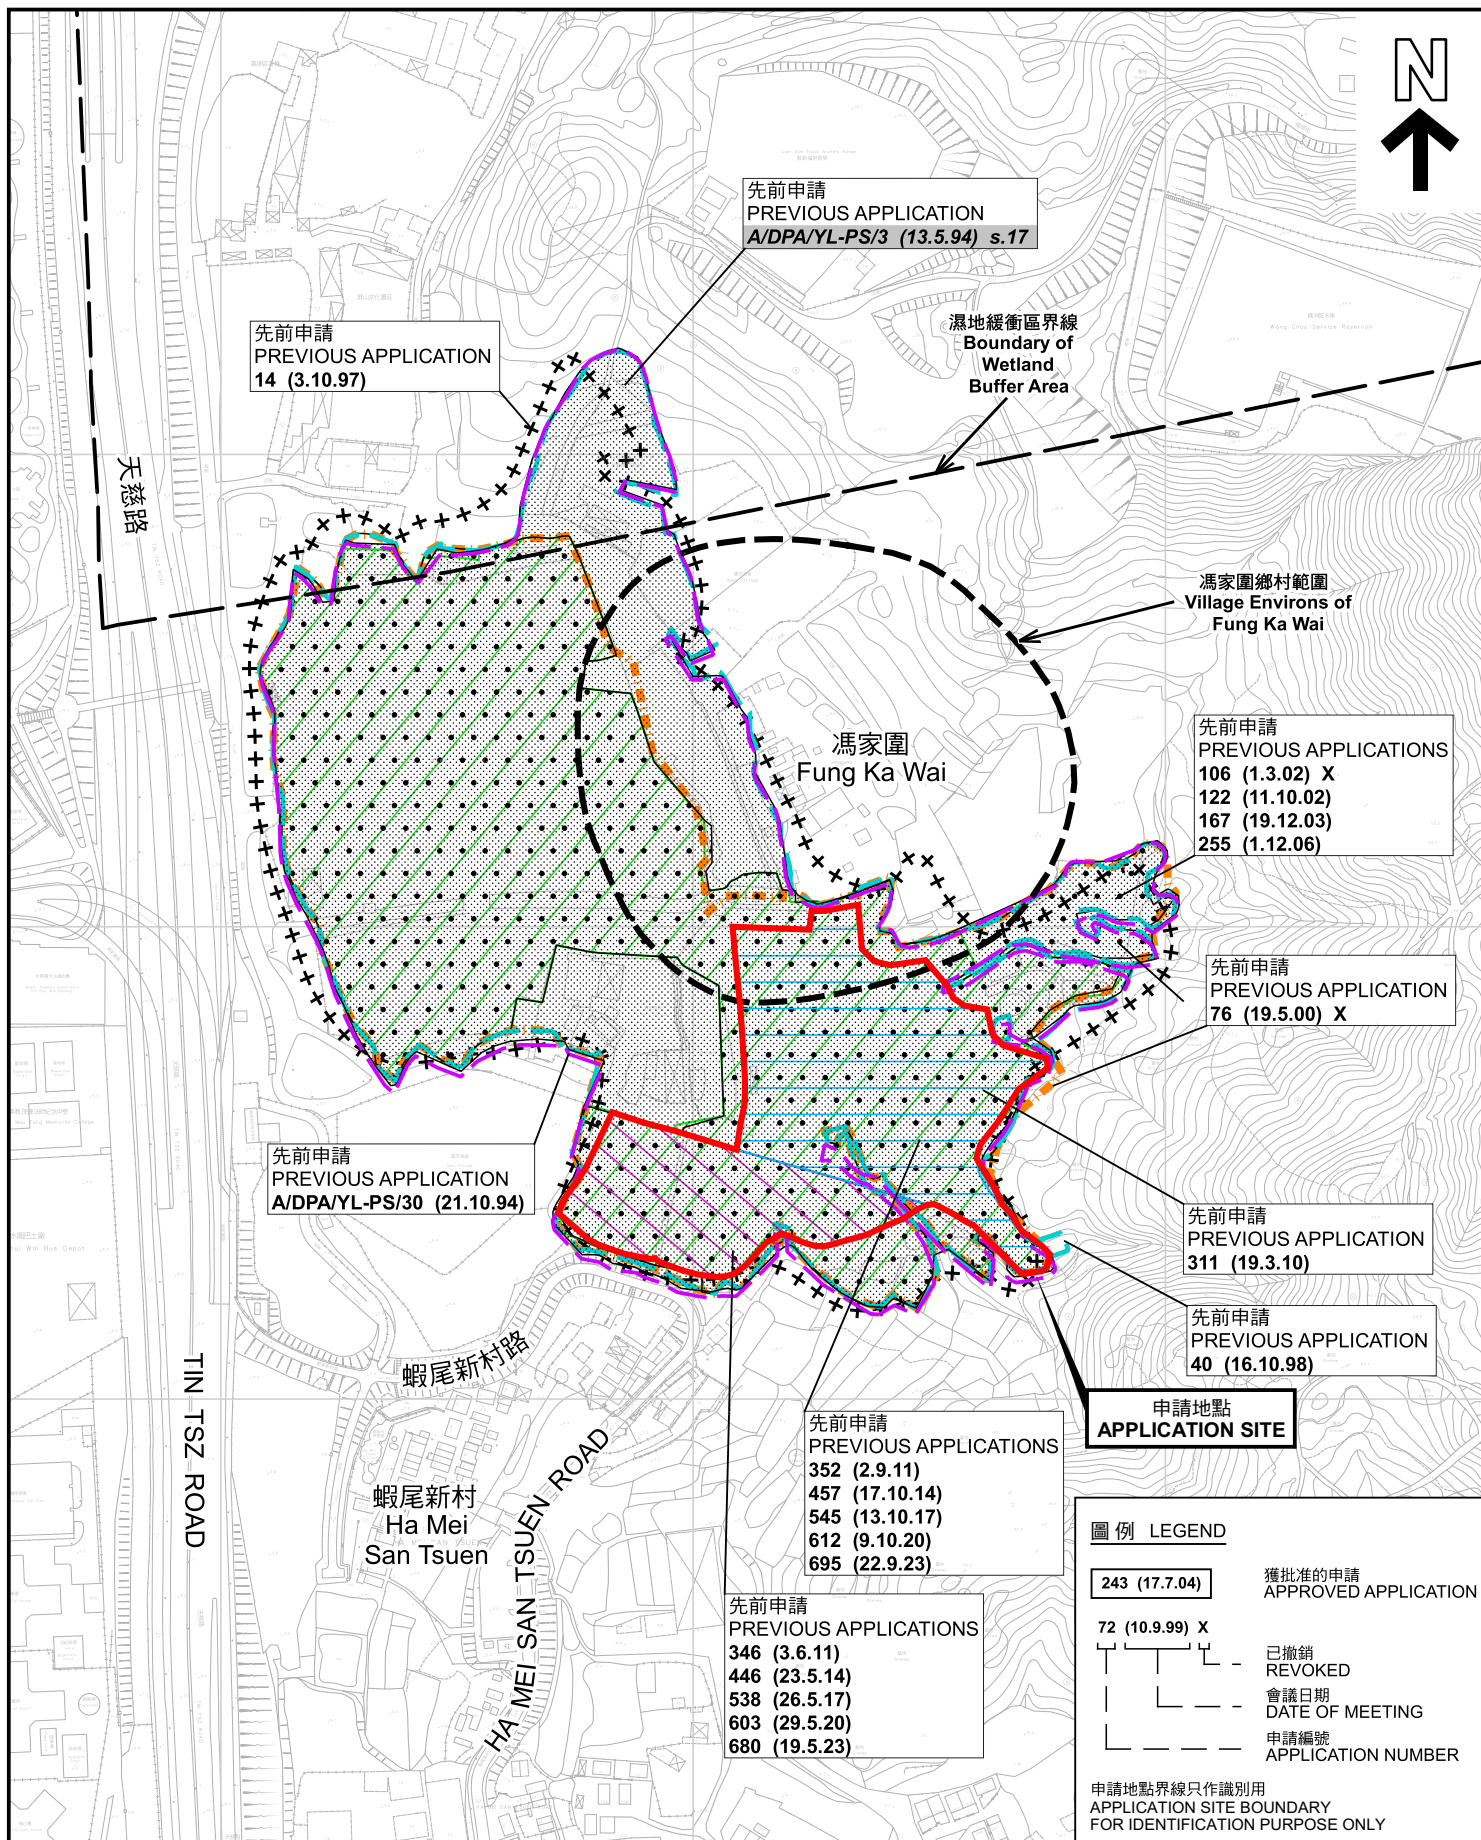

本摘要圖於2026年7月7日擬備，所根據的資料為測量圖編號 6-NW-3B及D、6-NW-4A及C、6-NW-8B 和 6-NW-9A EXTRACT PLAN PREPARED ON 7.7.2026 BASED ON SURVEY SHEETS No. 6-NW-3B&D, 6-NW-4A&C, 6-NW-8B and 6-NW-9A	先前申請圖 PREVIOUS APPLICATIONS PLAN 臨時露天存放建築機械和建築材料及相關的填土工程(為期3年) 元朗屏山丈量約份第126約多個地段及毗鄰政府土地 TEMPORARY OPEN STORAGE OF CONSTRUCTION MACHINERY AND CONSTRUCTION MATERIALS AND ASSOCIATED FILLING OF LAND FOR A PERIOD OF 3 YEARS VARIOUS LOTS IN D.D. 126 AND ADJOINING GOVERNMENT LAND, PING SHAN, YUEN LONG SCALE 1 : 4 000 比例尺 米 80 0 80 160 米 METRES		規劃署 Planning Department
	參考編號 REFERENCE No. A/YL-PS/783	圖 PLAN A-1b	

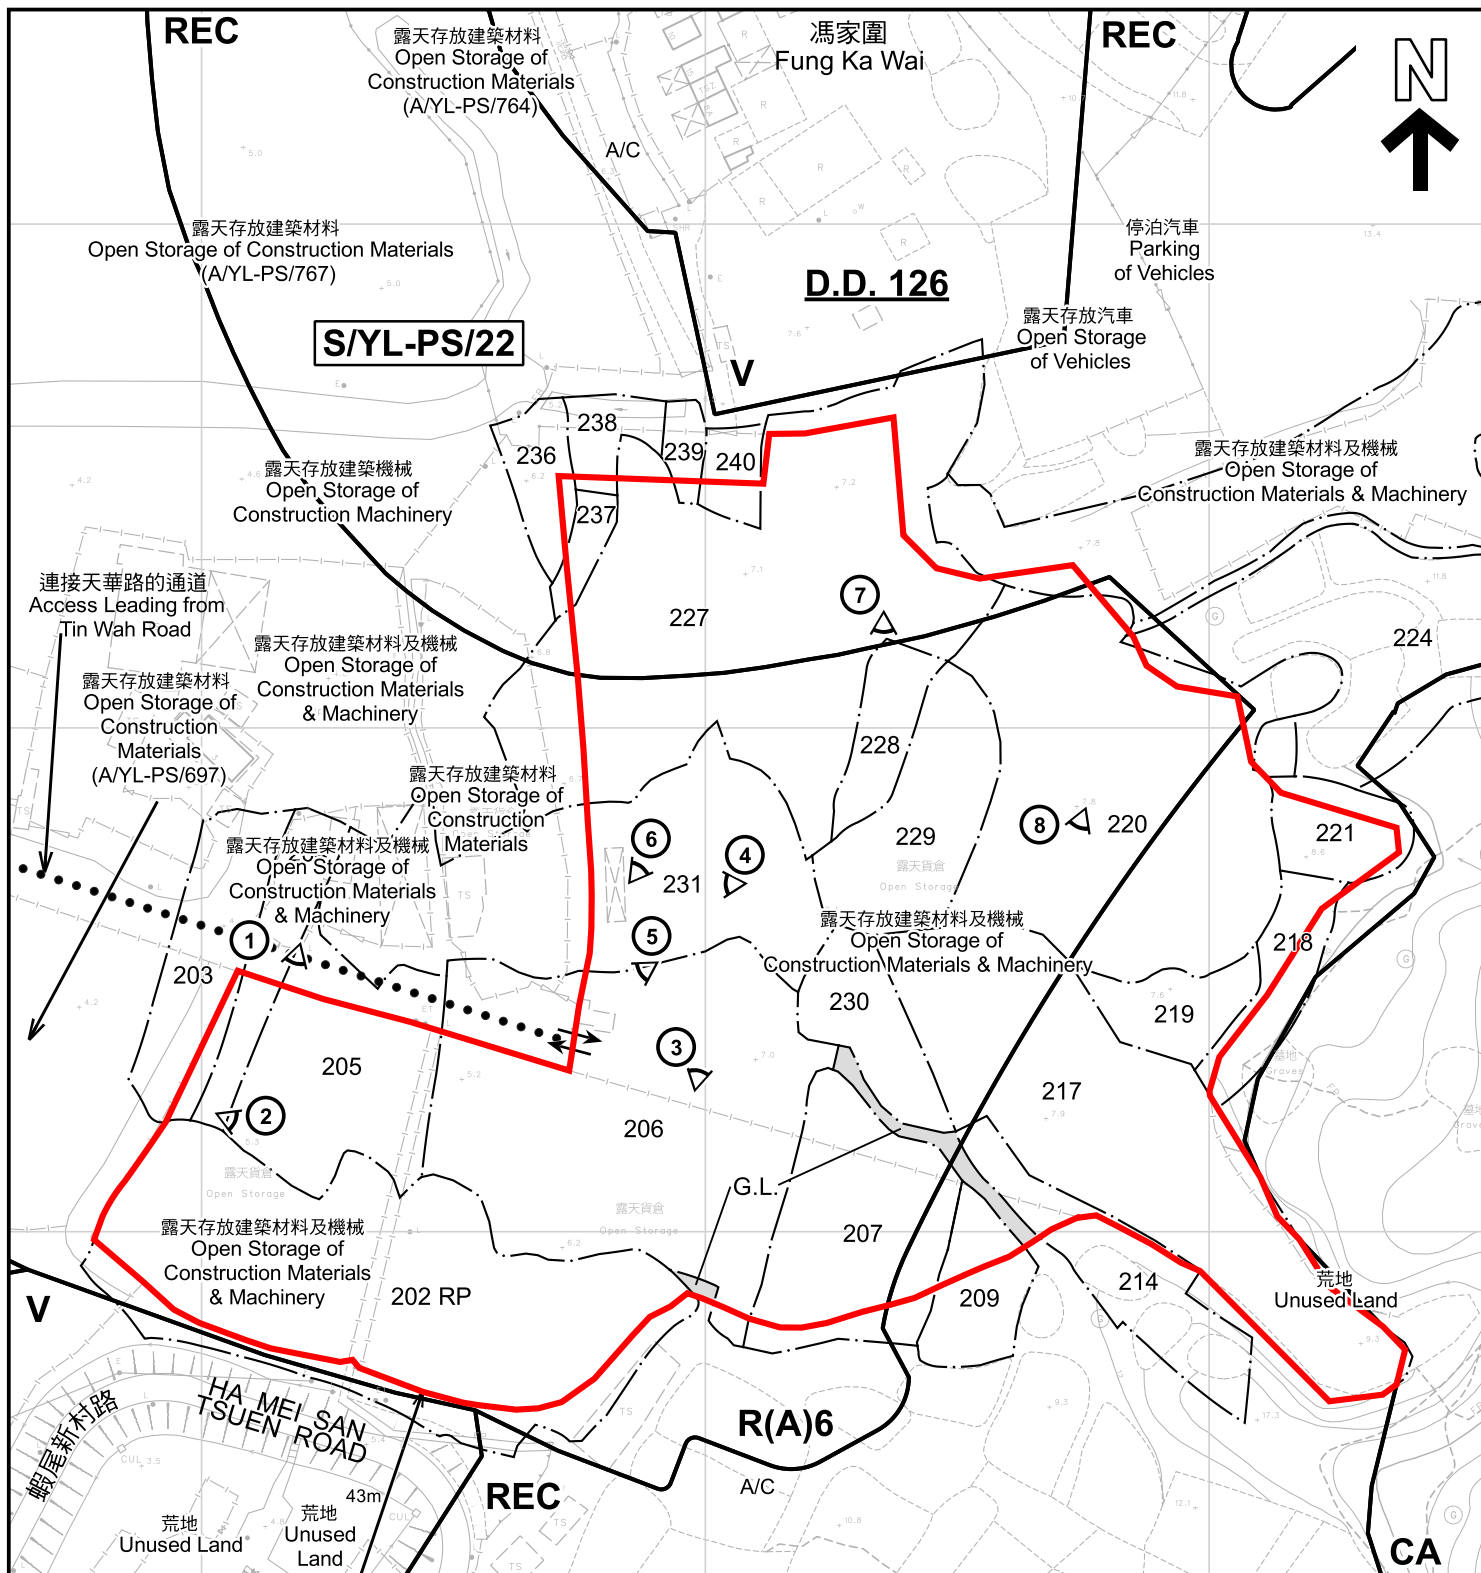

圖例 LEGEND

- 申請地點 (界線只作識別用)
APPLICATION SITE (BOUNDARY FOR IDENTIFICATION PURPOSE ONLY)
- R(A)** 住宅 (甲類)
RESIDENTIAL (GROUP A)
- V** 鄉村式發展
VILLAGE TYPE DEVELOPMENT
- REC** 康樂
RECREATION

- CA** 自然保育區
CONSERVATION AREA
- RES** 住用構築物
RESIDENTIAL STRUCTURES
- A/C** 常耕農地
CULTIVATED AGRICULTURAL LAND
- 實地照片的觀景點
VIEWING POINT OF SITE PHOTO
- 丈量約份界線
D.D. BOUNDARY
- 入口/出口
INGRESS / EGRESS

註釋 Notes:

2026年6月9日勘測的土地用途
Land uses shown on this plan are in accordance with the land use survey conducted by the Planning Department on 9.6.2026

平面圖 SITE PLAN

臨時露天存放建築機械和建築材料及相關的填土工程 (為期3年)
元朗屏山丈量約份第126約多個地段及毗鄰政府土地
TEMPORARY OPEN STORAGE OF CONSTRUCTION MACHINERY AND
CONSTRUCTION MATERIALS AND ASSOCIATED FILLING OF LAND
FOR A PERIOD OF 3 YEARS
VARIOUS LOTS IN D.D. 126 AND ADJOINING GOVERNMENT LAND,
PING SHAN, YUEN LONG

SCALE 1:1 500 比例尺

米 25 0 25 50 米
METRES



規劃署
Planning Department

參考編號
REFERENCE No.
A/YL-PS/783

圖 PLAN
A-2

本摘要圖於2026年7月8日擬備，所根據的
資料為測量圖編號 6-NW-3D
EXTRACT PLAN PREPARED ON 8.7.2026
BASED ON SURVEY SHEET No.
6-NW-3D



馮家圍
Fung Ka Wai

連接天華路的通道
Access Leading from
Tin Wah Road

蝦尾新村
Ha Mei San Tsuen

圖例 LEGEND



申請地點(界線只作識別用)
APPLICATION SITE
(BOUNDARY FOR IDENTIFICATION
PURPOSE ONLY)

航攝照片 AERIAL PHOTO

臨時露天存放建築機械和建築材料及相關的填土工程(為期3年)
元朗屏山丈量約份第126約多個地段及毗鄰政府土地

TEMPORARY OPEN STORAGE OF CONSTRUCTION MACHINERY AND
CONSTRUCTION MATERIALS AND ASSOCIATED FILLING OF LAND
FOR A PERIOD OF 3 YEARS
VARIOUS LOTS IN D.D. 126 AND ADJOINING GOVERNMENT LAND,
PING SHAN, YUEN LONG



規劃署
Planning Department

參考編號
REFERENCE No.
A/YL-PS/783

圖 PLAN
A-3

本摘要圖於2026年7月8日擬備，所根據
的資料為地政總署於2025年1月11日拍得
的航攝照片編號 E250196C
EXTRACT PLAN PREPARED ON 8.7.2026
BASED ON AERIAL PHOTO No.
E250196C TAKEN ON 11.1.2025
BY LANDS DEPARTMENT



申請地點界線只作識別用 APPLICATION SITE BOUNDARY FOR IDENTIFICATION PURPOSE ONLY

實地照片 SITE PHOTOS

本圖於2026年7月8日擬備，所根據的資料為攝於2026年6月9日的實地照片
PLAN PREPARED ON 8.7.2026
BASED ON SITE PHOTOS
TAKEN ON 9.6.2026

臨時露天存放建築機械和建築材料及相關的填土工程(為期3年)
元朗屏山丈量約份第126約多個地段及毗鄰政府土地
TEMPORARY OPEN STORAGE OF CONSTRUCTION MACHINERY AND
CONSTRUCTION MATERIALS AND ASSOCIATED FILLING OF LAND
FOR A PERIOD OF 3 YEARS
VARIOUS LOTS IN D.D. 126 AND ADJOINING GOVERNMENT LAND,
PING SHAN, YUEN LONG



規劃署
Planning Department

參考編號
REFERENCE No.
A/YL-PS/783

圖 PLAN
A-4a



實地照片 SITE PHOTOS

本圖於2026年7月3日擬備，所根據的資料為攝於2026年6月9日的實地照片
PLAN PREPARED ON 3.7.2026
BASED ON SITE PHOTOS
TAKEN ON 9.6.2026

臨時露天存放建築機械和建築材料及相關的填土工程(為期3年)
元朗屏山丈量約份第126約多個地段及毗鄰政府土地
TEMPORARY OPEN STORAGE OF CONSTRUCTION MACHINERY AND
CONSTRUCTION MATERIALS AND ASSOCIATED FILLING OF LAND
FOR A PERIOD OF 3 YEARS
VARIOUS LOTS IN D.D. 126 AND ADJOINING GOVERNMENT LAND,
PING SHAN, YUEN LONG



規劃署
Planning Department

參考編號
REFERENCE No.
A/YL-PS/783

圖 PLAN
A-4b