
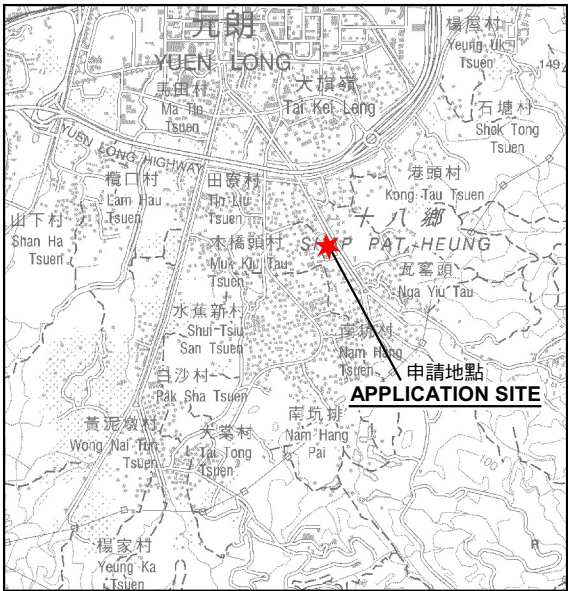


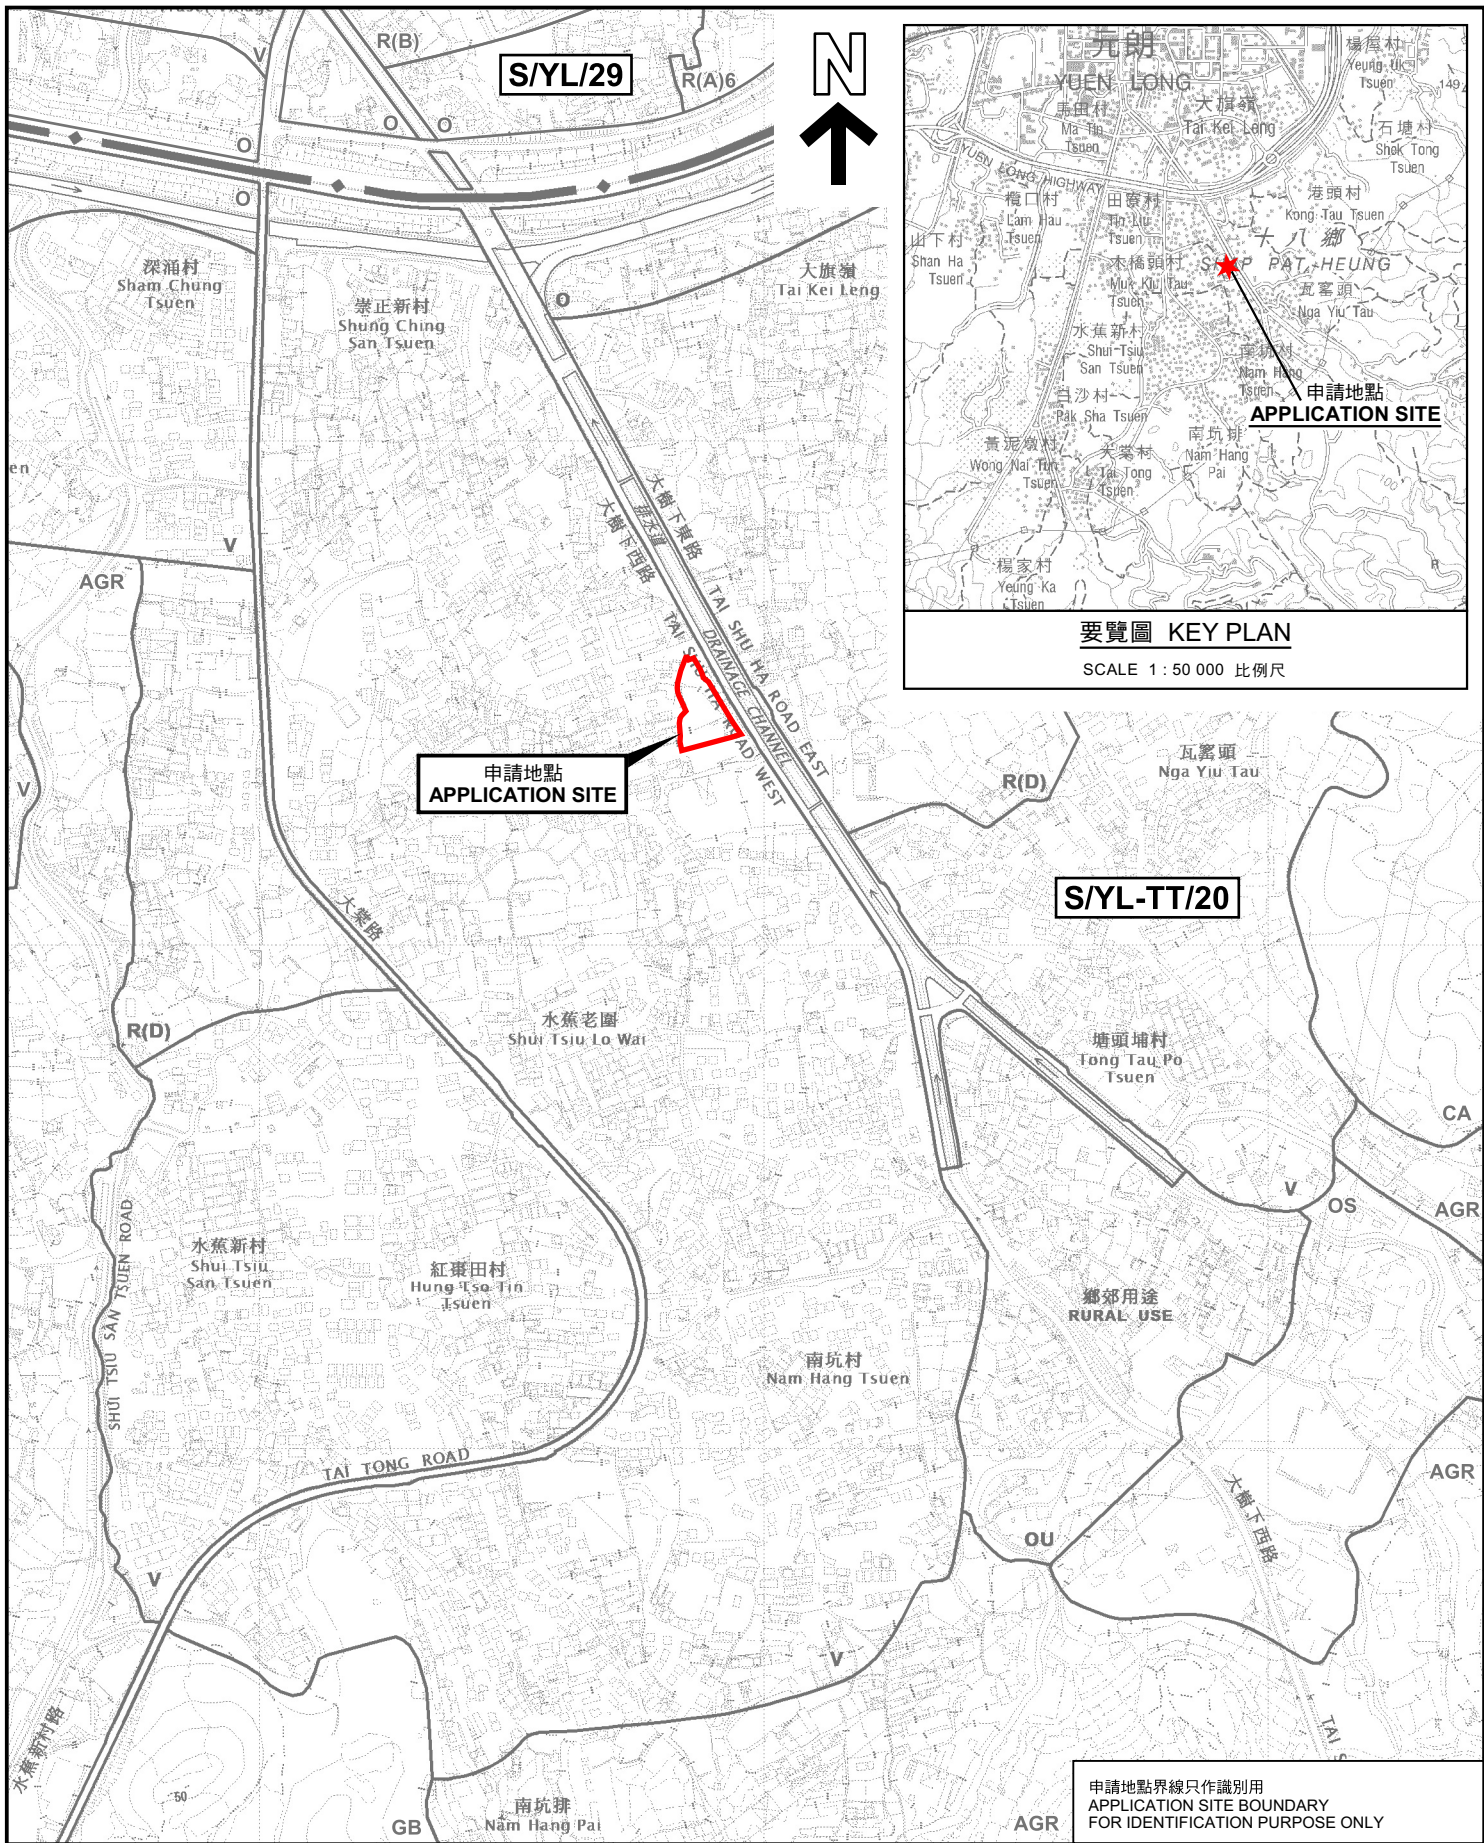

要覽圖 KEY PLAN

SCALE 1 : 50 000 比例尺

位置圖 LOCATION PLAN

元朗大棠丈量約份第116約地段第4043號餘段(部分)
擬議臨時商店及服務行業、食肆和公眾停車場(只限私家車)
連附屬電動車充電站及設施(為期3年)

PROPOSED TEMPORARY SHOP AND SERVICES, EATING PLACE
AND PUBLIC VEHICLE PARK (PRIVATE CARS ONLY)
WITH ANCILLARY ELECTRIC VEHICLE CHARGING STATION AND FACILITIES
FOR A PERIOD OF 3 YEARS
LOT 4043 RP (PART) IN D.D.116, TAI TONG, YUEN LONG
SCALE 1 : 7 500 比例尺

米 100 0 100 200 300 米
METRES



規劃署
Planning Department

參考編號
REFERENCE No.
A/YL-TT/788

圖 PLAN
A-1

本摘要圖於2026年7月15日擬備，
所根據的資料為於2023年12月5日
核准的分區計劃大綱圖編號 S/YL-TT/20
EXTRACT PLAN PREPARED ON 15.7.2026
BASED ON OUTLINE ZONING PLAN No.
S/YL-TT/20 APPROVED ON 5.12.2023