


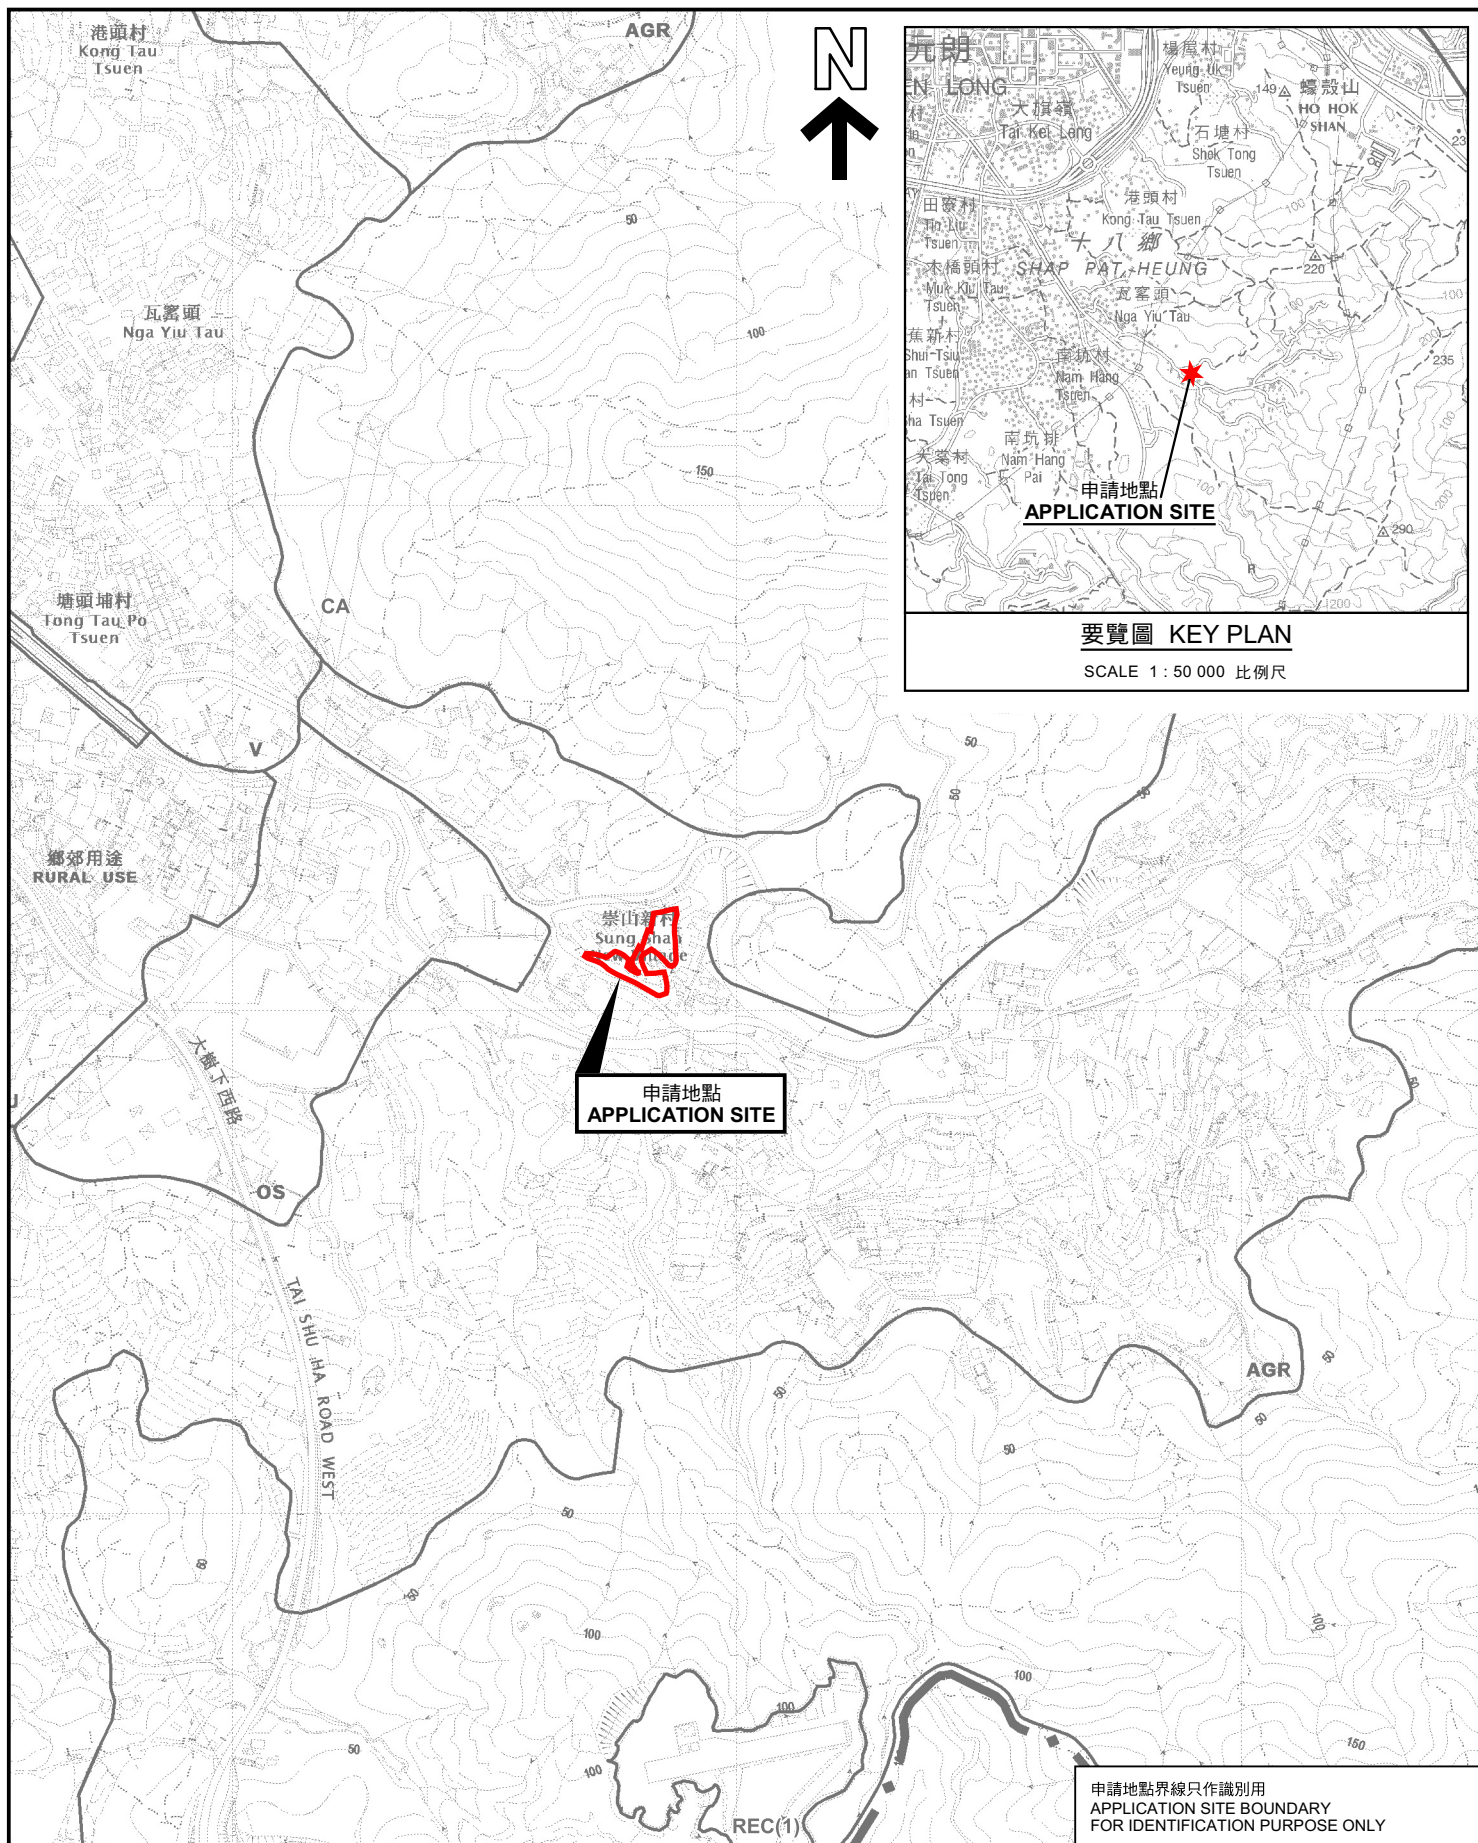


位置圖 LOCATION PLAN

臨時貨倉(危險品倉庫除外)連附屬設施及相關填土工程(為期3年)
元朗丈量約份第118約多個地段

TEMPORARY WAREHOUSE (EXCLUDING DANGEROUS GOODS GODOWN)
WITH ANCILLARY FACILITIES AND ASSOCIATED FILLING OF LAND
FOR A PERIOD OF 3 YEARS
VARIOUS LOTS IN D.D.118, YUEN LONG

SCALE 1 : 7 500 比例尺

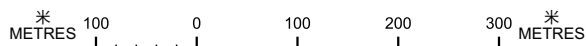

本摘要圖於2026年7月15日擬備，
所根據的資料為於2023年12月5日
核准的分區計劃大綱圖編號 S/YL-TT/20
EXTRACT PLAN PREPARED ON 15.7.2026
BASED ON OUTLINE ZONING PLAN No.
S/YL-TT/20 APPROVED ON 5.12.2023



規劃署
Planning Department

參考編號
REFERENCE No.
A/YL-TT/790

PLAN
A-1