
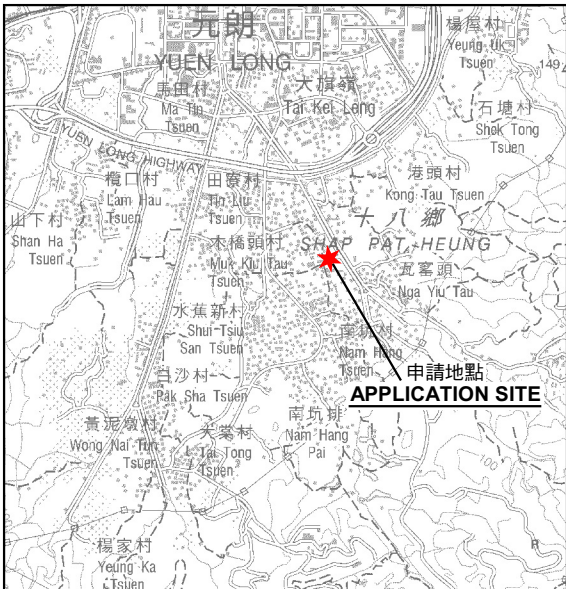


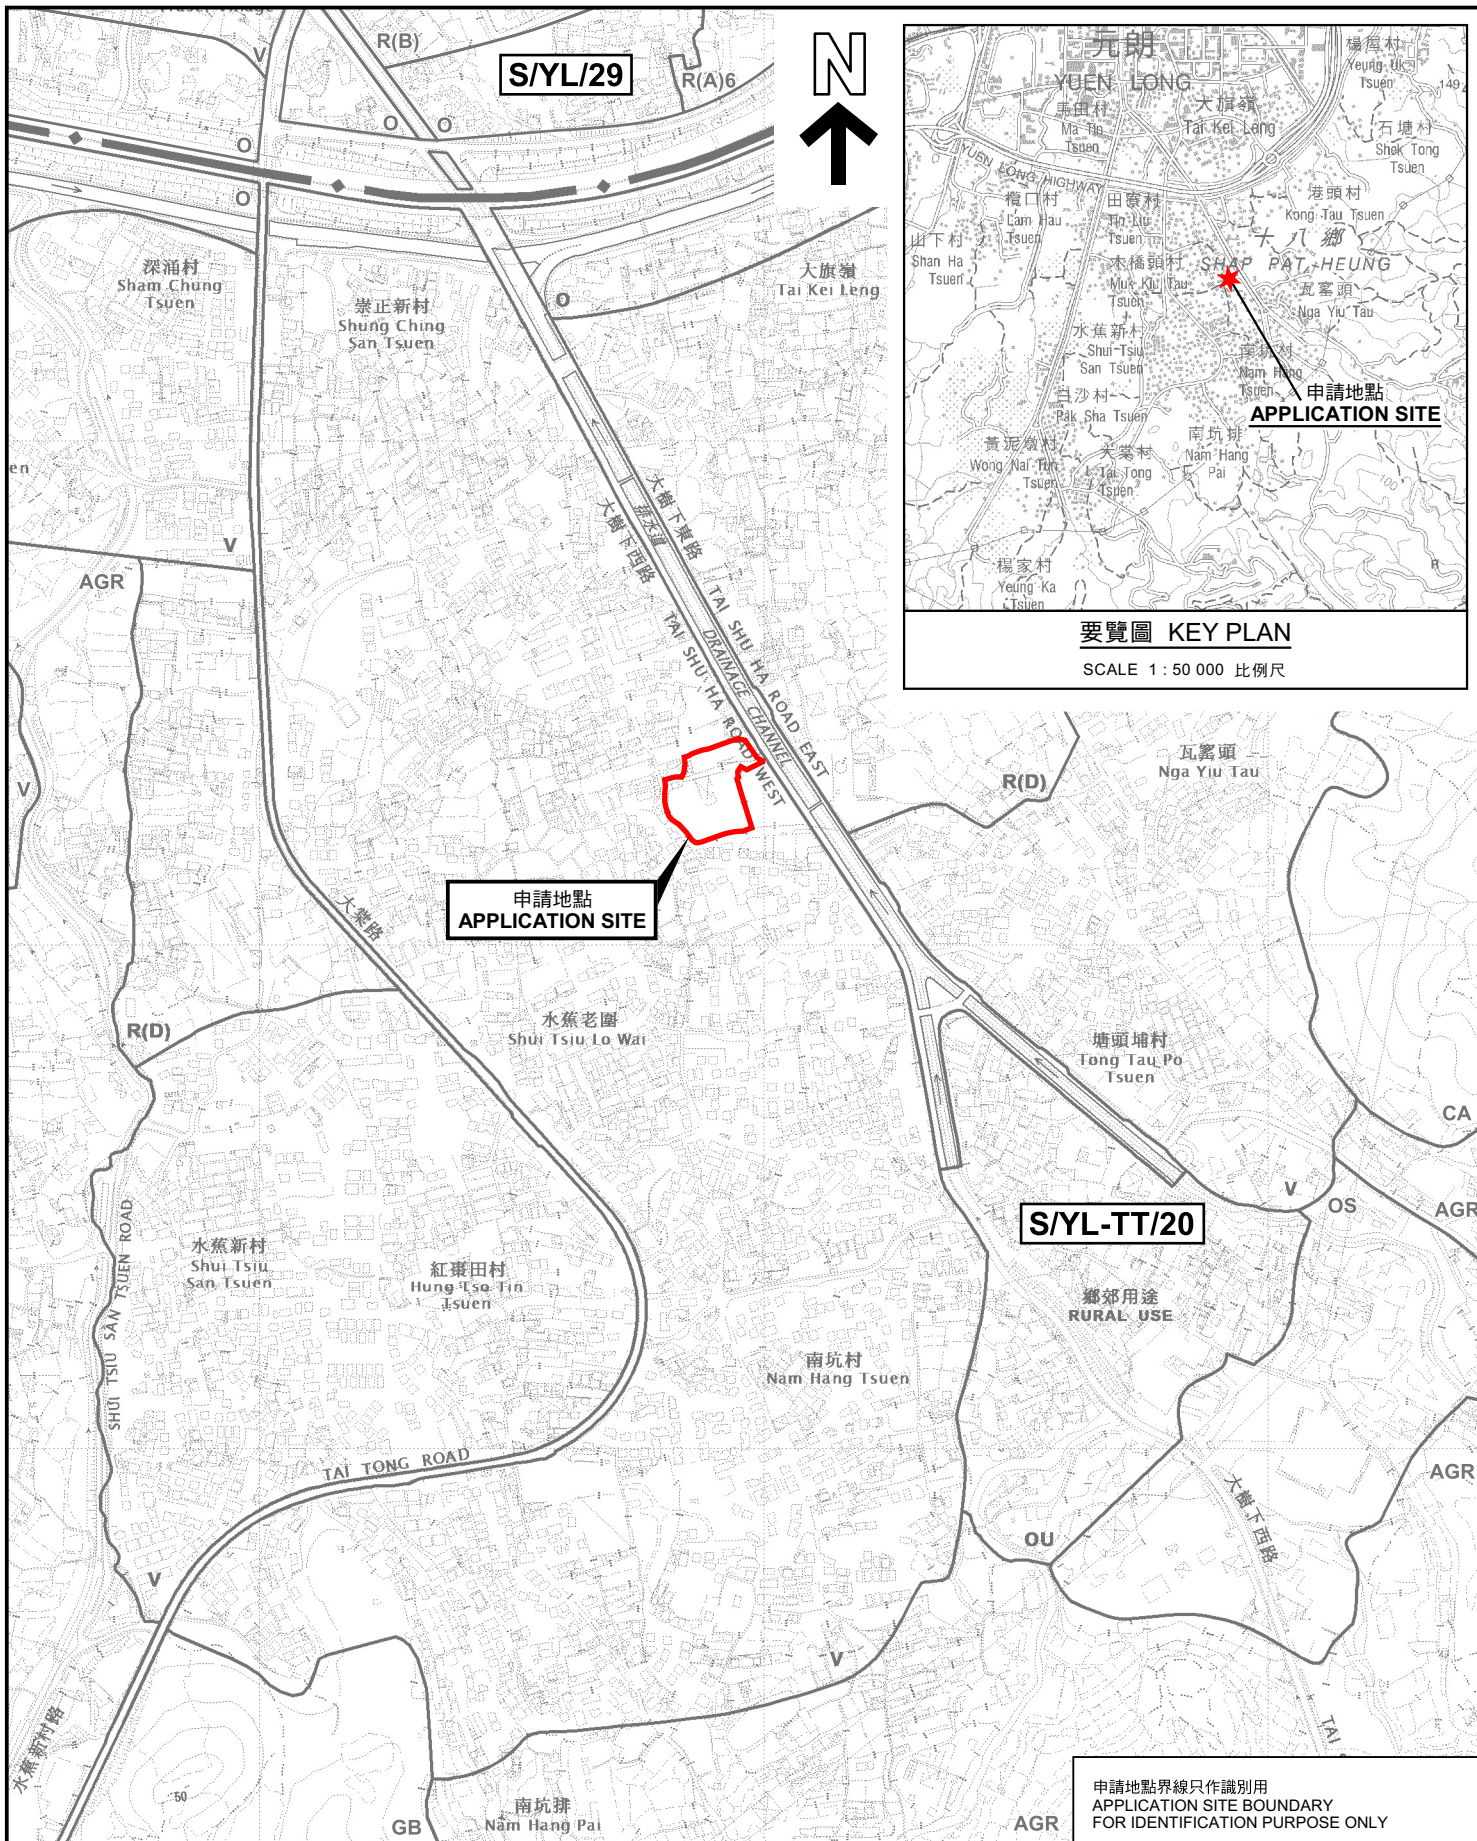

要覽圖 KEY PLAN

SCALE 1 : 50 000 比例尺

位置圖 LOCATION PLAN

擬議臨時商店及服務行業、食肆和公眾停車場(只限私家車)
連附屬電動車充電站及辦公室(為期5年)
元朗大棠丈量約份第116約地段第4042及4043號餘段(部分)
PROPOSED TEMPORARY SHOP AND SERVICES, EATING PLACE AND
PUBLIC VEHICLE PARK (PRIVATE CARS ONLY) WITH
ANCILLARY ELECTRIC VEHICLE CHARGING STATION AND OFFICE
FOR A PERIOD OF 5 YEARS
LOTS 4042 AND 4043 RP (PART) IN D.D. 116, TAI TONG, YUEN LONG
SCALE 1 : 7 500 比例尺

米 100 0 100 200 300 米
METRES



規劃署
Planning Department

參考編號
REFERENCE No.
A/YL-TT/792

圖 PLAN
A-1

本摘要圖於2026年7月15日擬備，
所根據的資料為於2023年12月5日
核准的分區計劃大綱圖編號 S/YL-TT/20
EXTRACT PLAN PREPARED ON 15.7.2026
BASED ON OUTLINE ZONING PLAN No.
S/YL-TT/20 APPROVED ON 5.12.2023