




要覽圖 KEY PLAN

SCALE 1 : 50 000 比例尺

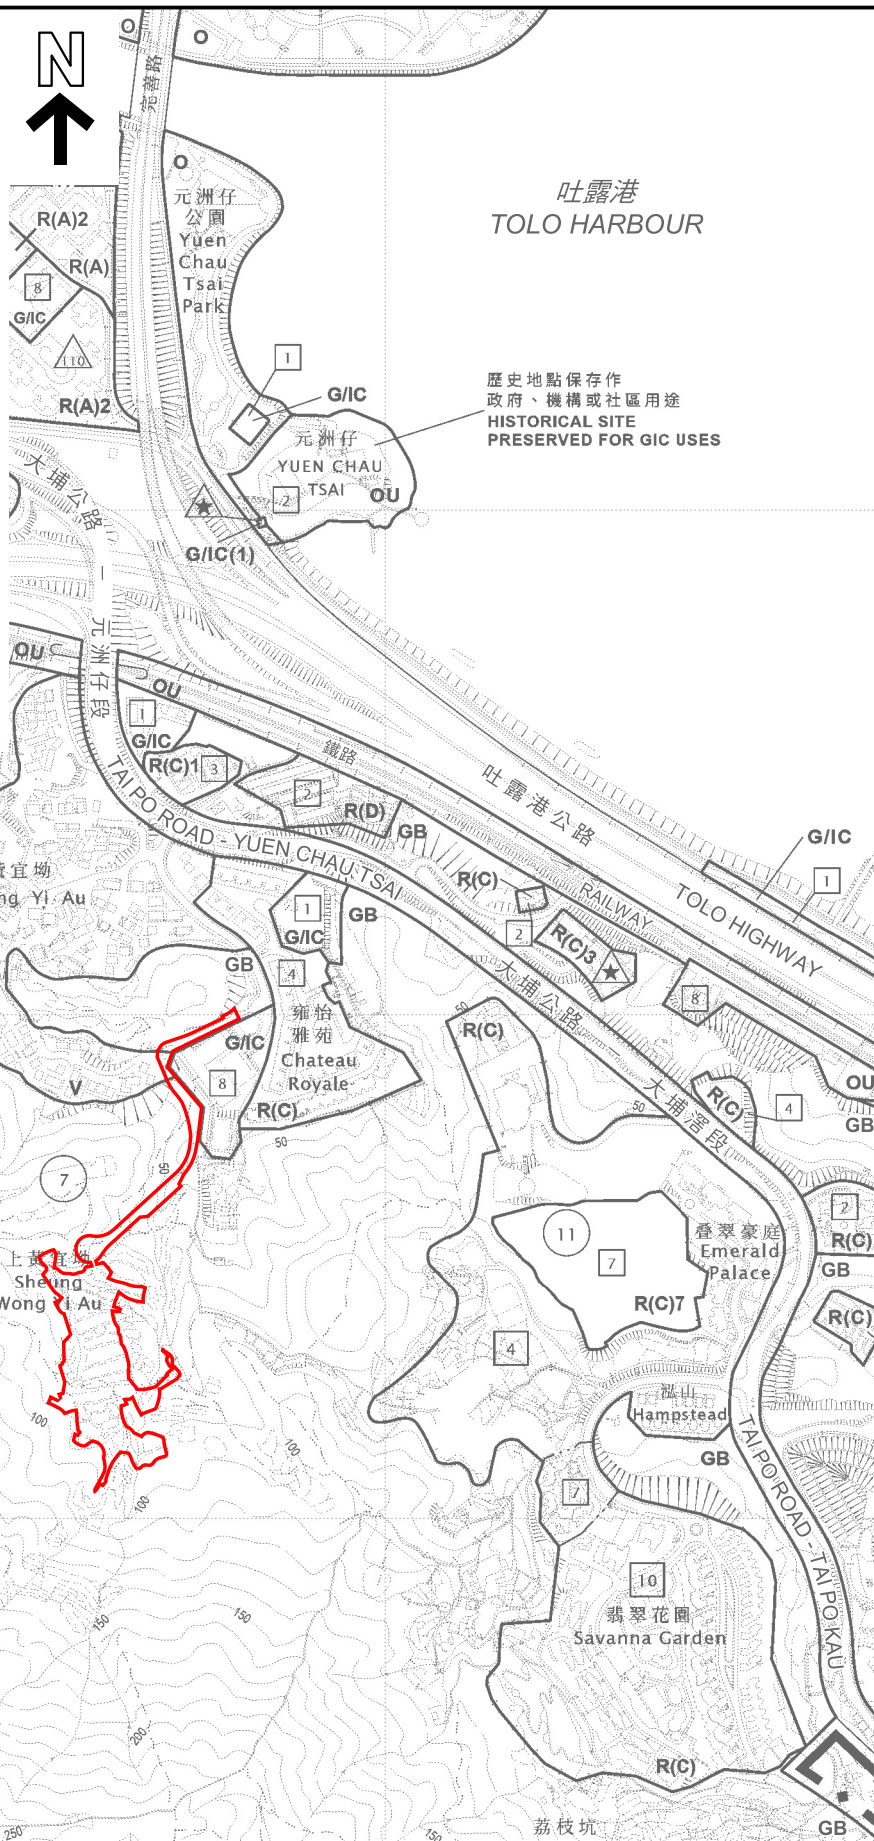

圖例 LEGEND

申請地點 (界線只作識別用)
APPLICATION SITE
(BOUNDARY FOR IDENTIFICATION
PURPOSE ONLY)

位置圖 LOCATION PLAN

把申請地點由「綠化地帶」及「鄉村式發展」地帶
改劃為「住宅(乙類)13」地帶

修訂適用於申請地點土地用途地帶的《註釋》

新界大埔黃宜坳丈量約份第32約多個地段和毗連政府土地
TO REZONE THE APPLICATION SITE FROM "GREEN BELT" AND
"VILLAGE TYPE DEVELOPMENT" TO "RESIDENTIAL (GROUP B) 13"
AMEND THE NOTES OF THE ZONE APPLICABLE TO THE SITE
VARIOUS LOTS IN D.D. 32 AND ADJOINING GOVERNMENT LAND,
WONG YI AU, TAI PO

SCALE 1 : 7 500 比例尺
米 100 0 100 200 300 米
METRES



規劃署
Planning Department

參考編號
REFERENCE No.
Y/TP/42

圖 PLAN
Z-1

本摘要圖於2026年7月17日擬備，
所根據的資料為於2026年1月13日
核准的分區計劃大綱圖編號S/TP/32
EXTRACT PLAN PREPARED ON 17.7.2026
BASED ON OUTLINE ZONING PLAN
No. S/TP/32 APPROVED ON 13.1.2026