


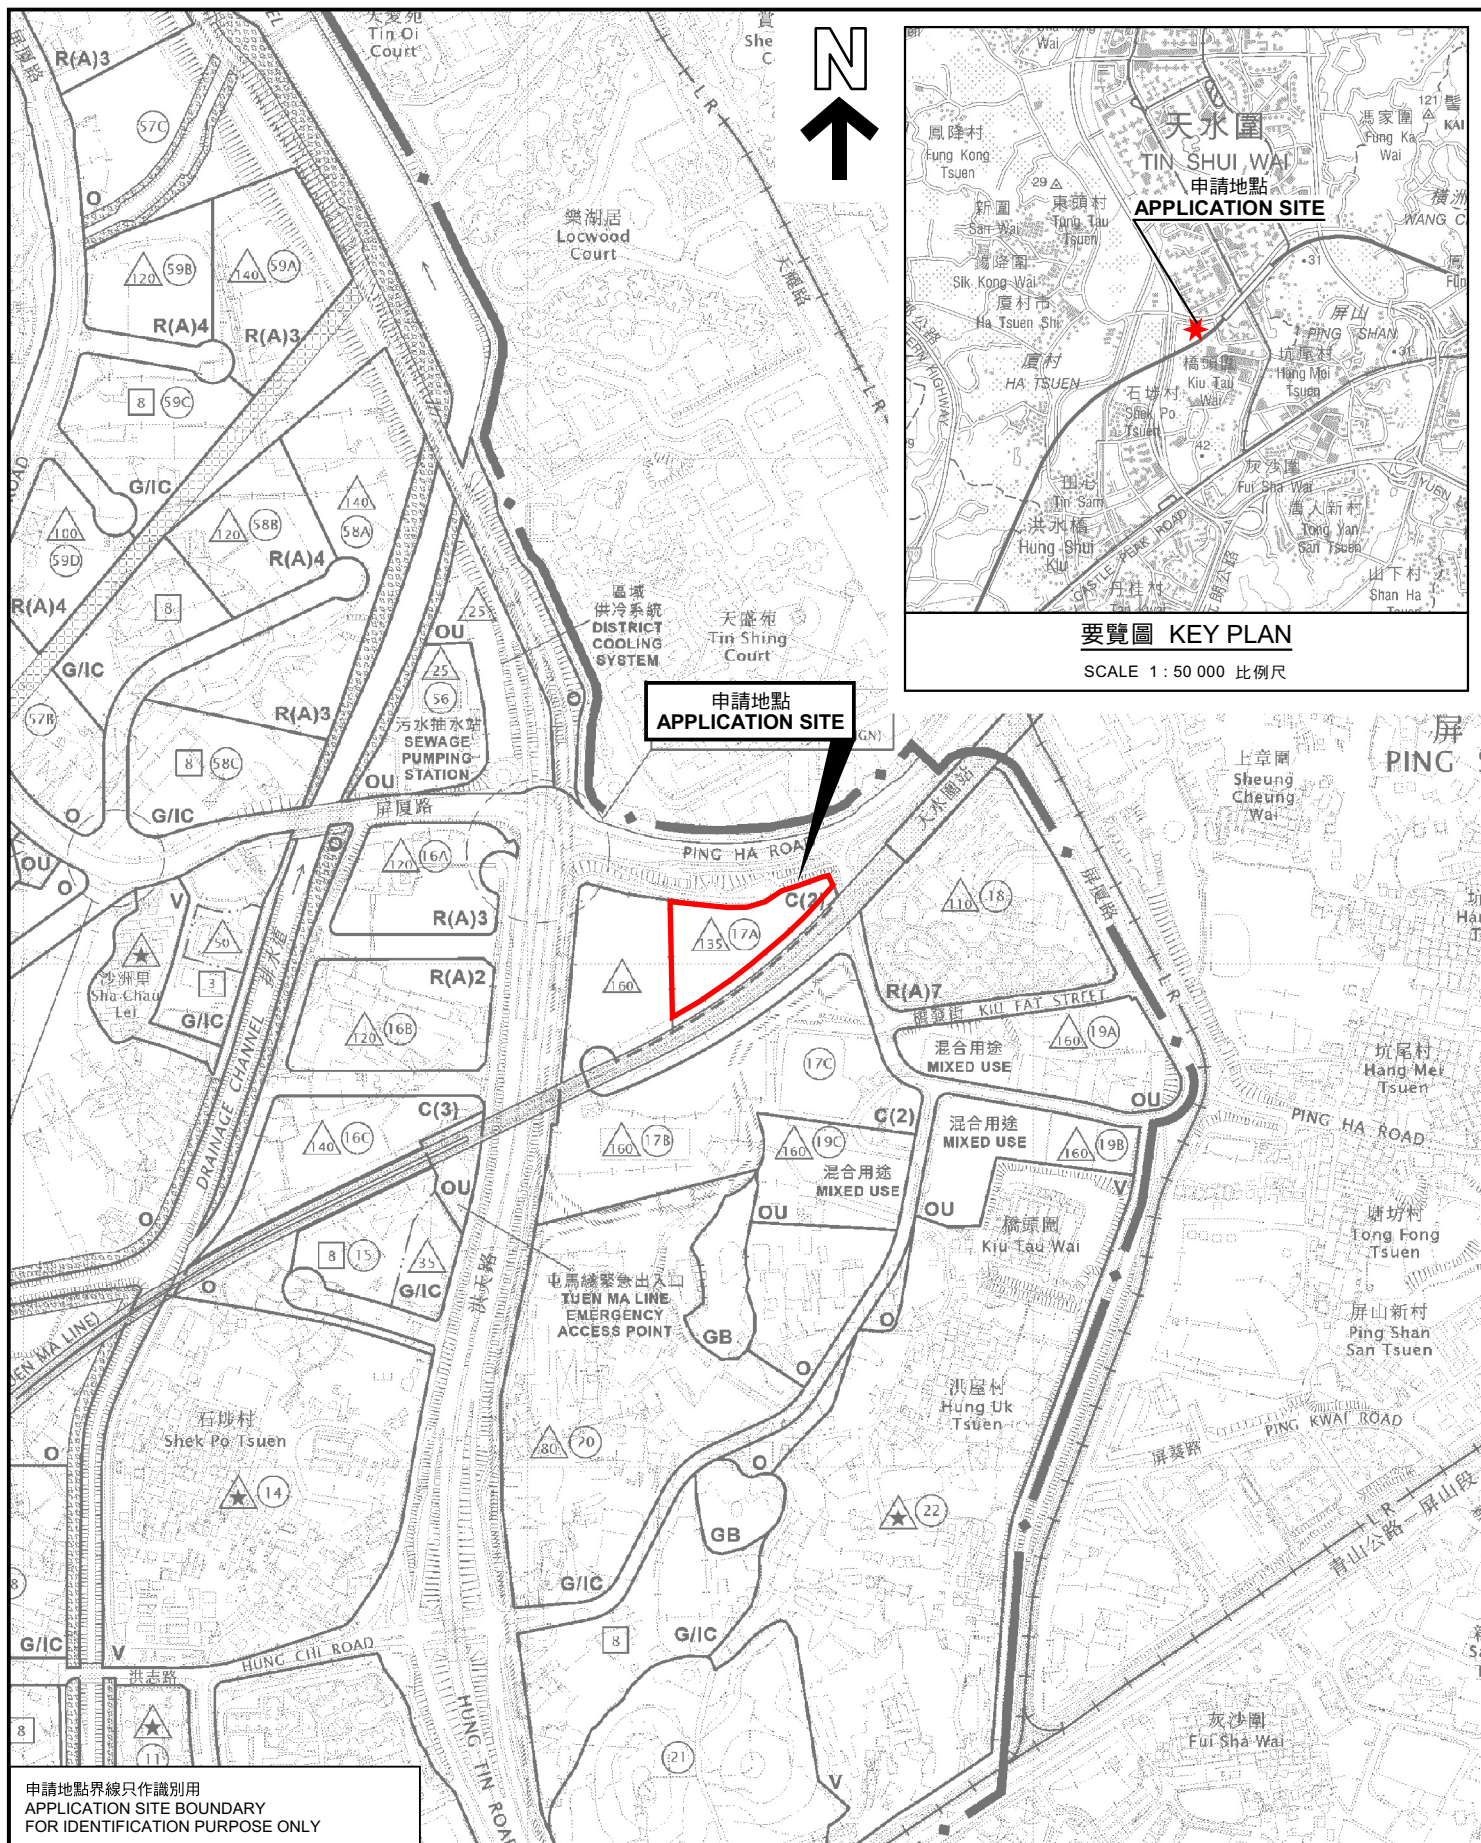

位置圖 LOCATION PLAN

擬議混合用途發展(擬議分層住宅連准許的商業用途),
並略為放寬建築物高度限制
元朗橋頭圍丈量約份第124約地段第4354號
PROPOSED MIXED-USE DEVELOPMENT (PROPOSED FLAT WITH
PERMITTED COMMERCIAL USES) WITH MINOR RELAXATION OF
BUILDING HEIGHT RESTRICTION
LOT 4354 IN D.D. 124, KIU TAU WAI, YUEN LONG
SCALE 1 : 7 500 比例尺

米 100 0 100 200 300 米
METRES



規劃署
Planning Department

參考編號
REFERENCE No.
A/HSK/617

圖 PLAN
A-1

本摘要圖於2026年7月31日擬備,
所根據的資料為於2026年3月20日
展示的分區計劃大綱圖編號 S/HSK/3
EXTRACT PLAN PREPARED ON 31.7.2026
BASED ON OUTLINE ZONING PLAN No.
S/HSK/3 EXHIBITED ON 20.3.2026