
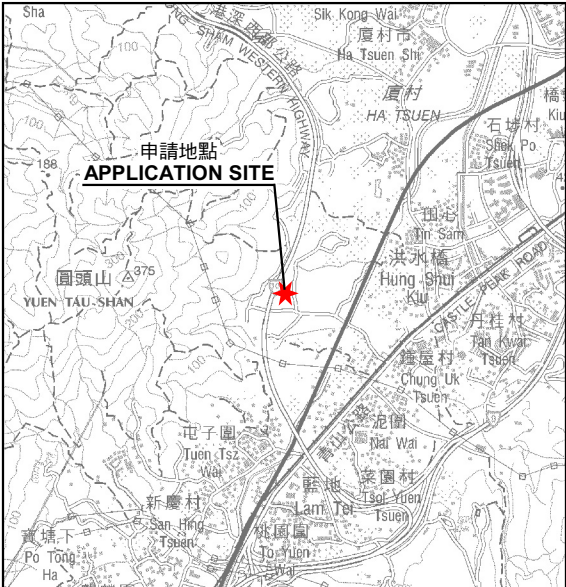


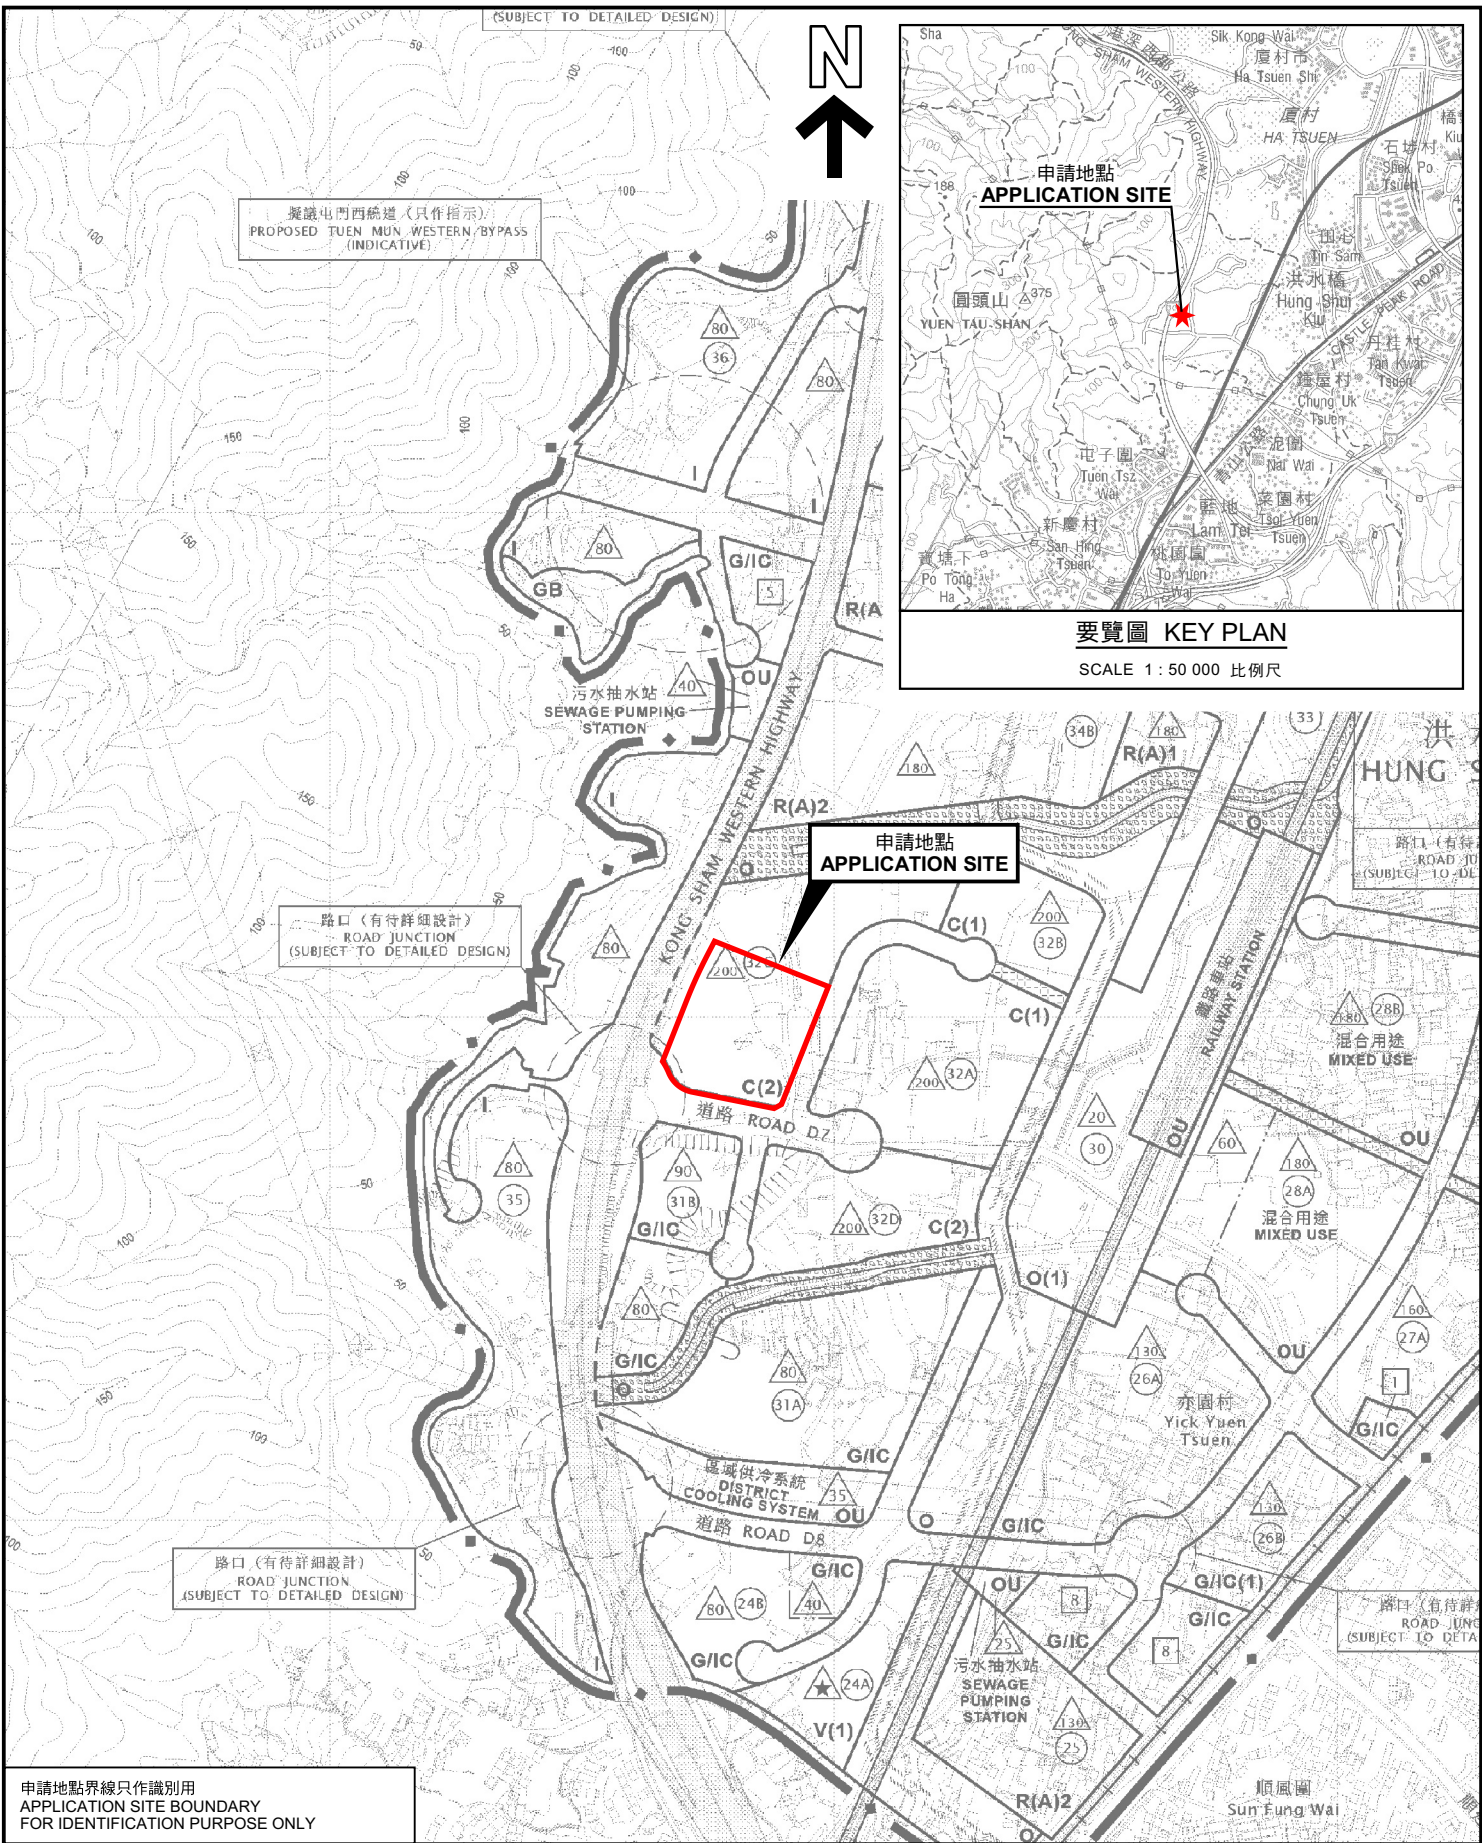

要覽圖 KEY PLAN

SCALE 1 : 50 000 比例尺

位置圖 LOCATION PLAN

擬議混合用途發展 (擬議分層住宅連准許的商業用途)
元朗洪水橋/廈村新發展區第32C規劃區 (南面及中央下方用地)
丈量約份第124 約多個地段和毗連政府土地

PROPOSED MIXED-USE DEVELOPMENT
(PROPOSED FLAT WITH PERMITTED COMMERCIAL USES)
VARIOUS LOTS IN D.D.124 AND ADJOINING GOVERNMENT LAND,
PLANNING AREA 32C (SOUTHERN AND LOWER CENTRAL SITES) OF
HUNG SHUI KIU/HA TSUEN NEW DEVELOPMENT AREA, YUEN LONG

SCALE 1 : 7 500 比例尺

米 100 0 100 200 300 米
METRES



規劃署
Planning Department

參考編號
REFERENCE No.
A/HSK/620

圖 PLAN
A-1

申請地點界線只作識別用
APPLICATION SITE BOUNDARY
FOR IDENTIFICATION PURPOSE ONLY

本摘要圖於2026年8月11日擬備，
所根據的資料為於2026年3月20日
展示的分區計劃大綱圖編號 S/HSK/3
EXTRACT PLAN PREPARED ON 11.8.2026
BASED ON OUTLINE ZONING PLAN No.
S/HSK/3 EXHIBITED ON 20.3.2026