




7m wide
Ingress/Egress

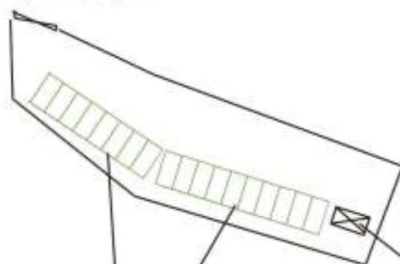

18 parking spaces of
5m x 2.5m for
private car



Structure 1
Guard room
GFA: Not exceeding 20m²
Height: Not exceeding 3.5m
No. of storey: 1

Project 項目名稱: Proposed Temporary Public Vehicle Park for Private Car for a Period of 3 Years at Lot 1898 RP in D.D. 124, Hung Shui Kiu, Yuen Long, N.T.	Drawing Title 圖目: Proposed Layout Plan	Remarks 備註: Scale 比例: 1:1000
	Drawing No. 圖號: Figure 3	

(摘錄自申請人於 26.6.2026 呈交的申請書)
(Extract from Applicant's
Submission of 26.6.2026)

參考編號
REFERENCE No.
A/HSK/621

繪圖 DRAWING
A-2

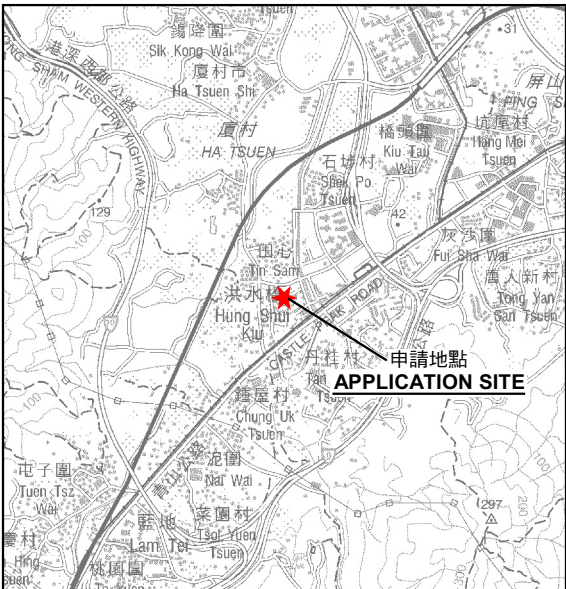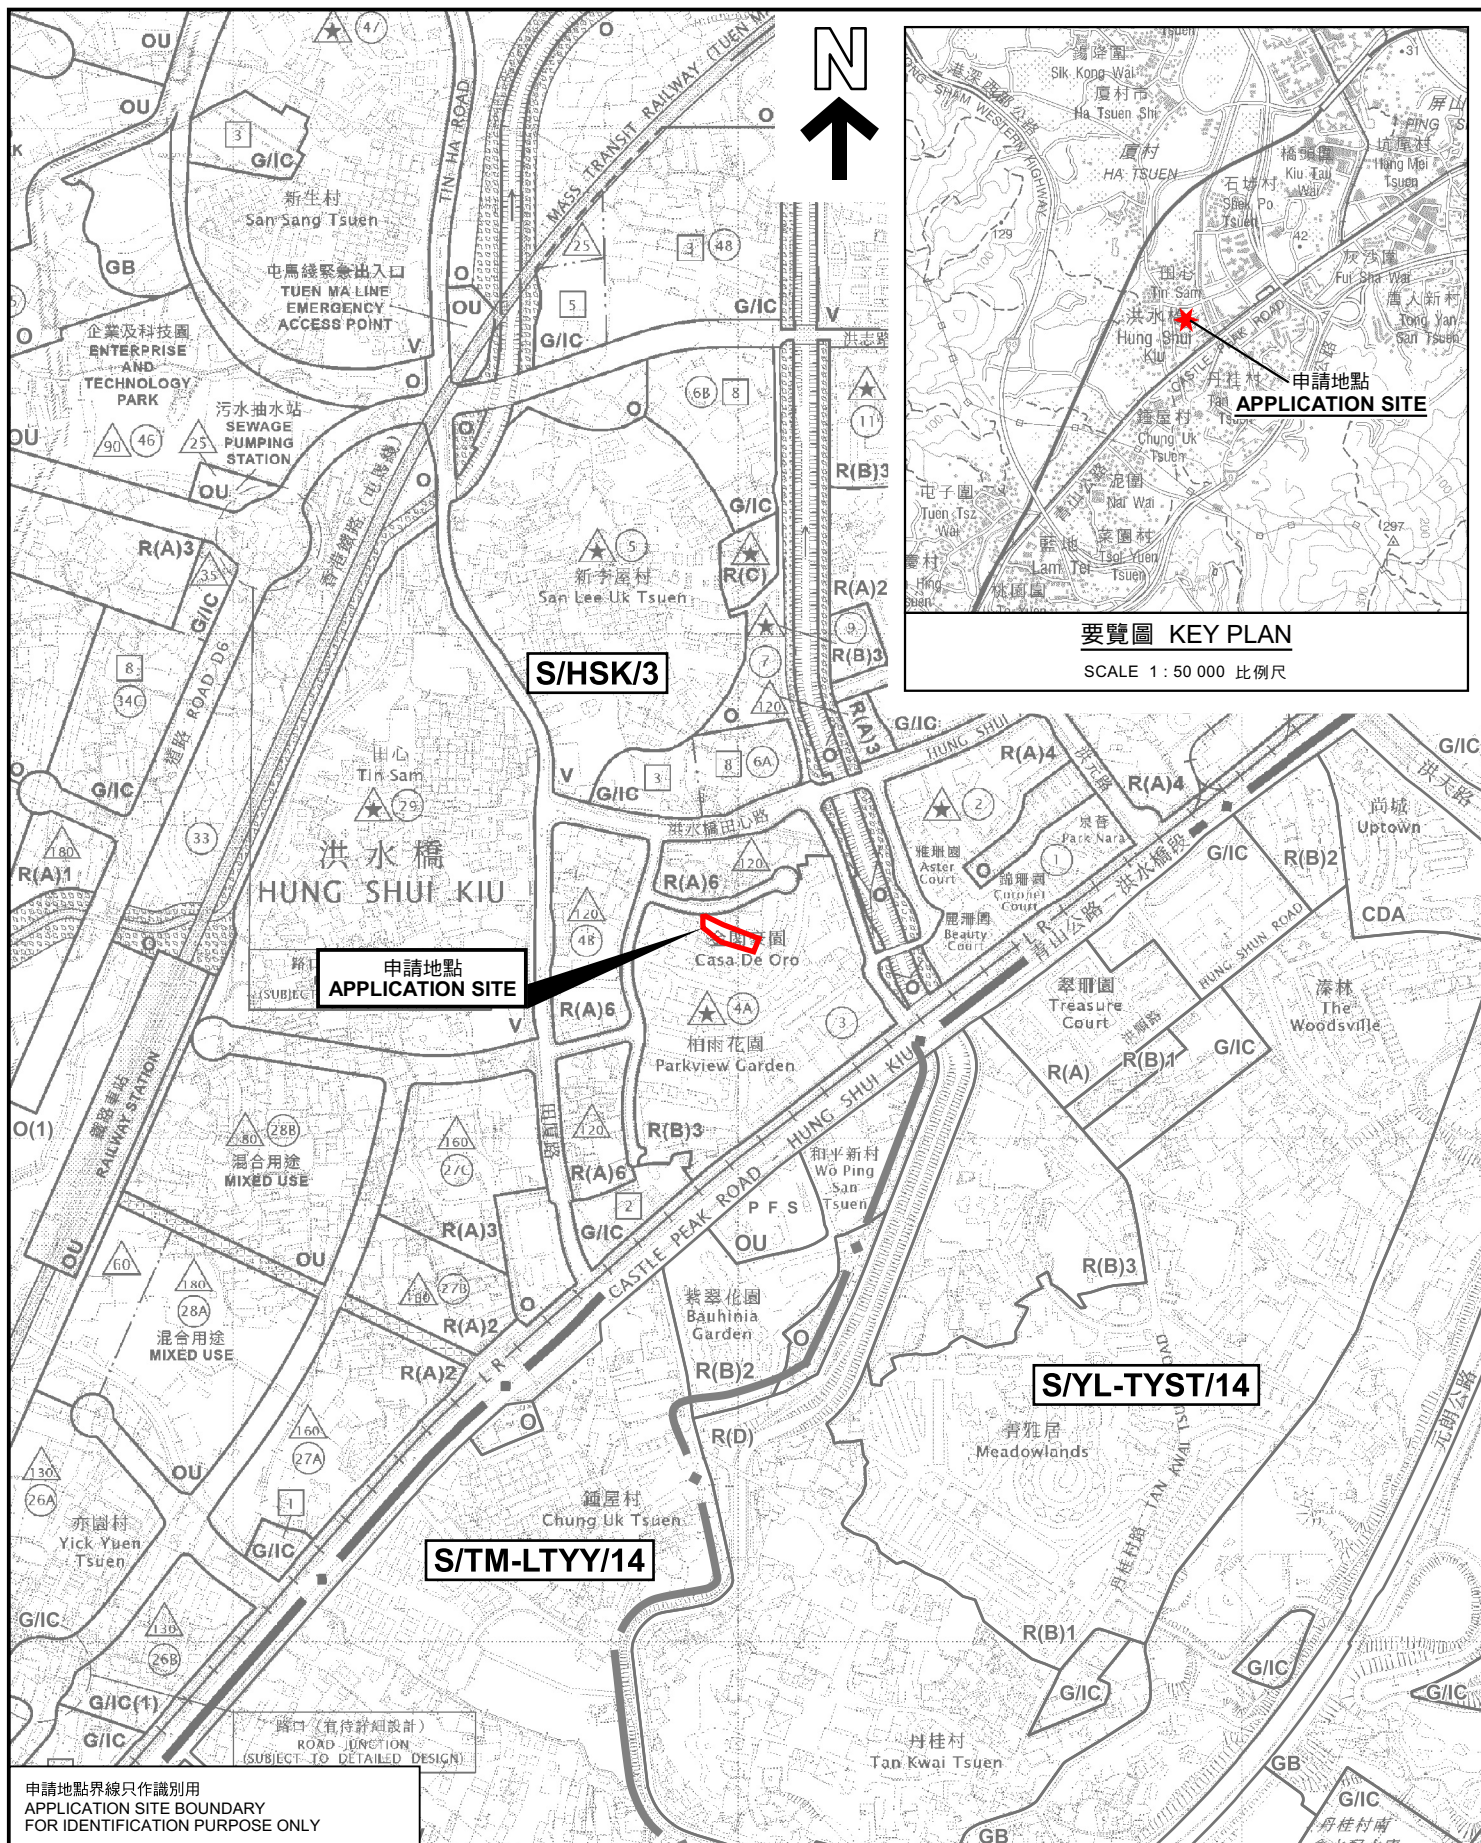


要覽圖 KEY PLAN

SCALE 1 : 50 000 比例尺

位置圖 LOCATION PLAN

擬議臨時公眾停車場(私家車)(為期3年)
元朗洪水橋丈量約份第124約地段第1898號餘段
PROPOSED TEMPORARY PUBLIC VEHICLE PARK (PRIVATE CARS)
FOR A PERIOD OF 3 YEARS
LOT 1898 RP IN D.D. 124, HUNG SHUI KIU, YUEN LONG

SCALE 1 : 7 500 比例尺

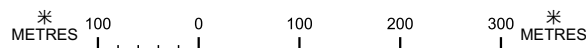

規劃署
Planning Department


參考編號
REFERENCE No.
A/HSK/621

圖 PLAN
A-1

申請地點界線只作識別用
APPLICATION SITE BOUNDARY
FOR IDENTIFICATION PURPOSE ONLY

本摘要圖於2026年7月13日擬備，
所根據的資料為於2026年3月20日
展示的分區計劃大綱圖編號 S/HSK/3
EXTRACT PLAN PREPARED ON 13.7.2026
BASED ON OUTLINE ZONING PLAN No.
S/HSK/3 EXHIBITED ON 20.3.2026

路口(有待詳細設計)
ROAD JUNCTION
(SUBJECT TO DETAILED DESIGN)

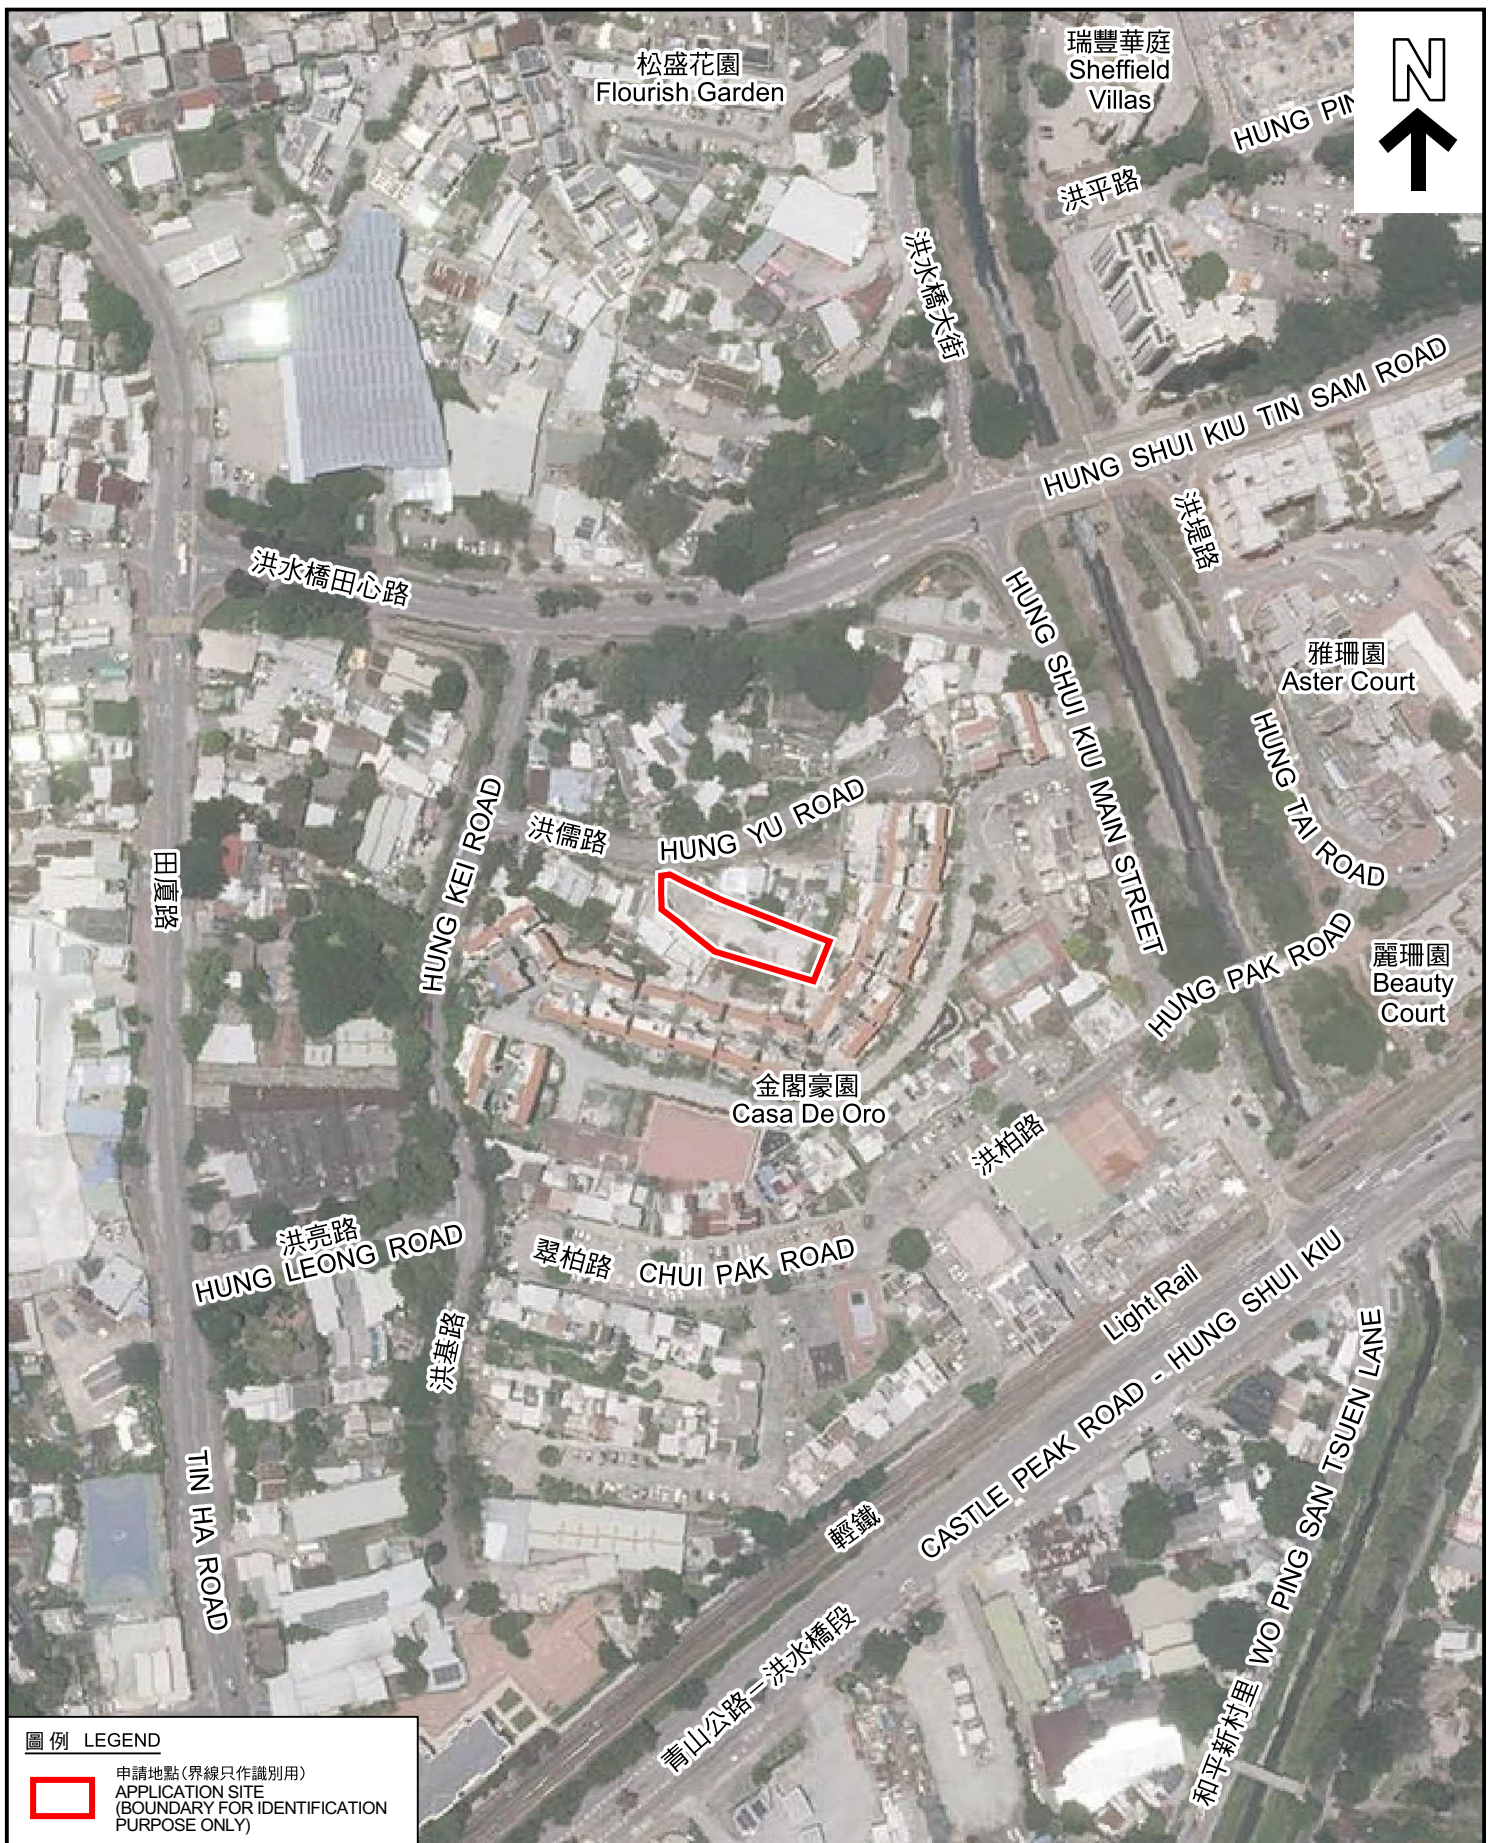

 申請地點(界線只作識別用)
APPLICATION SITE
(BOUNDARY FOR IDENTIFICATION
PURPOSE ONLY)

航攝照片 AERIAL PHOTO



規劃署
Planning Department

參考編號
REFERENCE No.
A/HSK/621

PLAN
A-3



實地照片 SITE PHOTOS

擬議臨時公眾停車場(私家車)(為期3年)
元朗洪水橋丈量約份第124約地段第1898號餘段
PROPOSED TEMPORARY PUBLIC VEHICLE PARK (PRIVATE CARS)
FOR A PERIOD OF 3 YEARS
LOT 1898 RP IN D.D. 124, HUNG SHUI KIU, YUEN LONG



規劃署
Planning Department

參考編號
REFERENCE No.
A/HSK/621

圖 PLAN
A-4

本圖於2026年7月21日擬備，所根據的資料為攝於2026年7月3日的實地照片
PLAN PREPARED ON 21.7.2026
BASED ON SITE PHOTOS
TAKEN ON 3.7.2026