


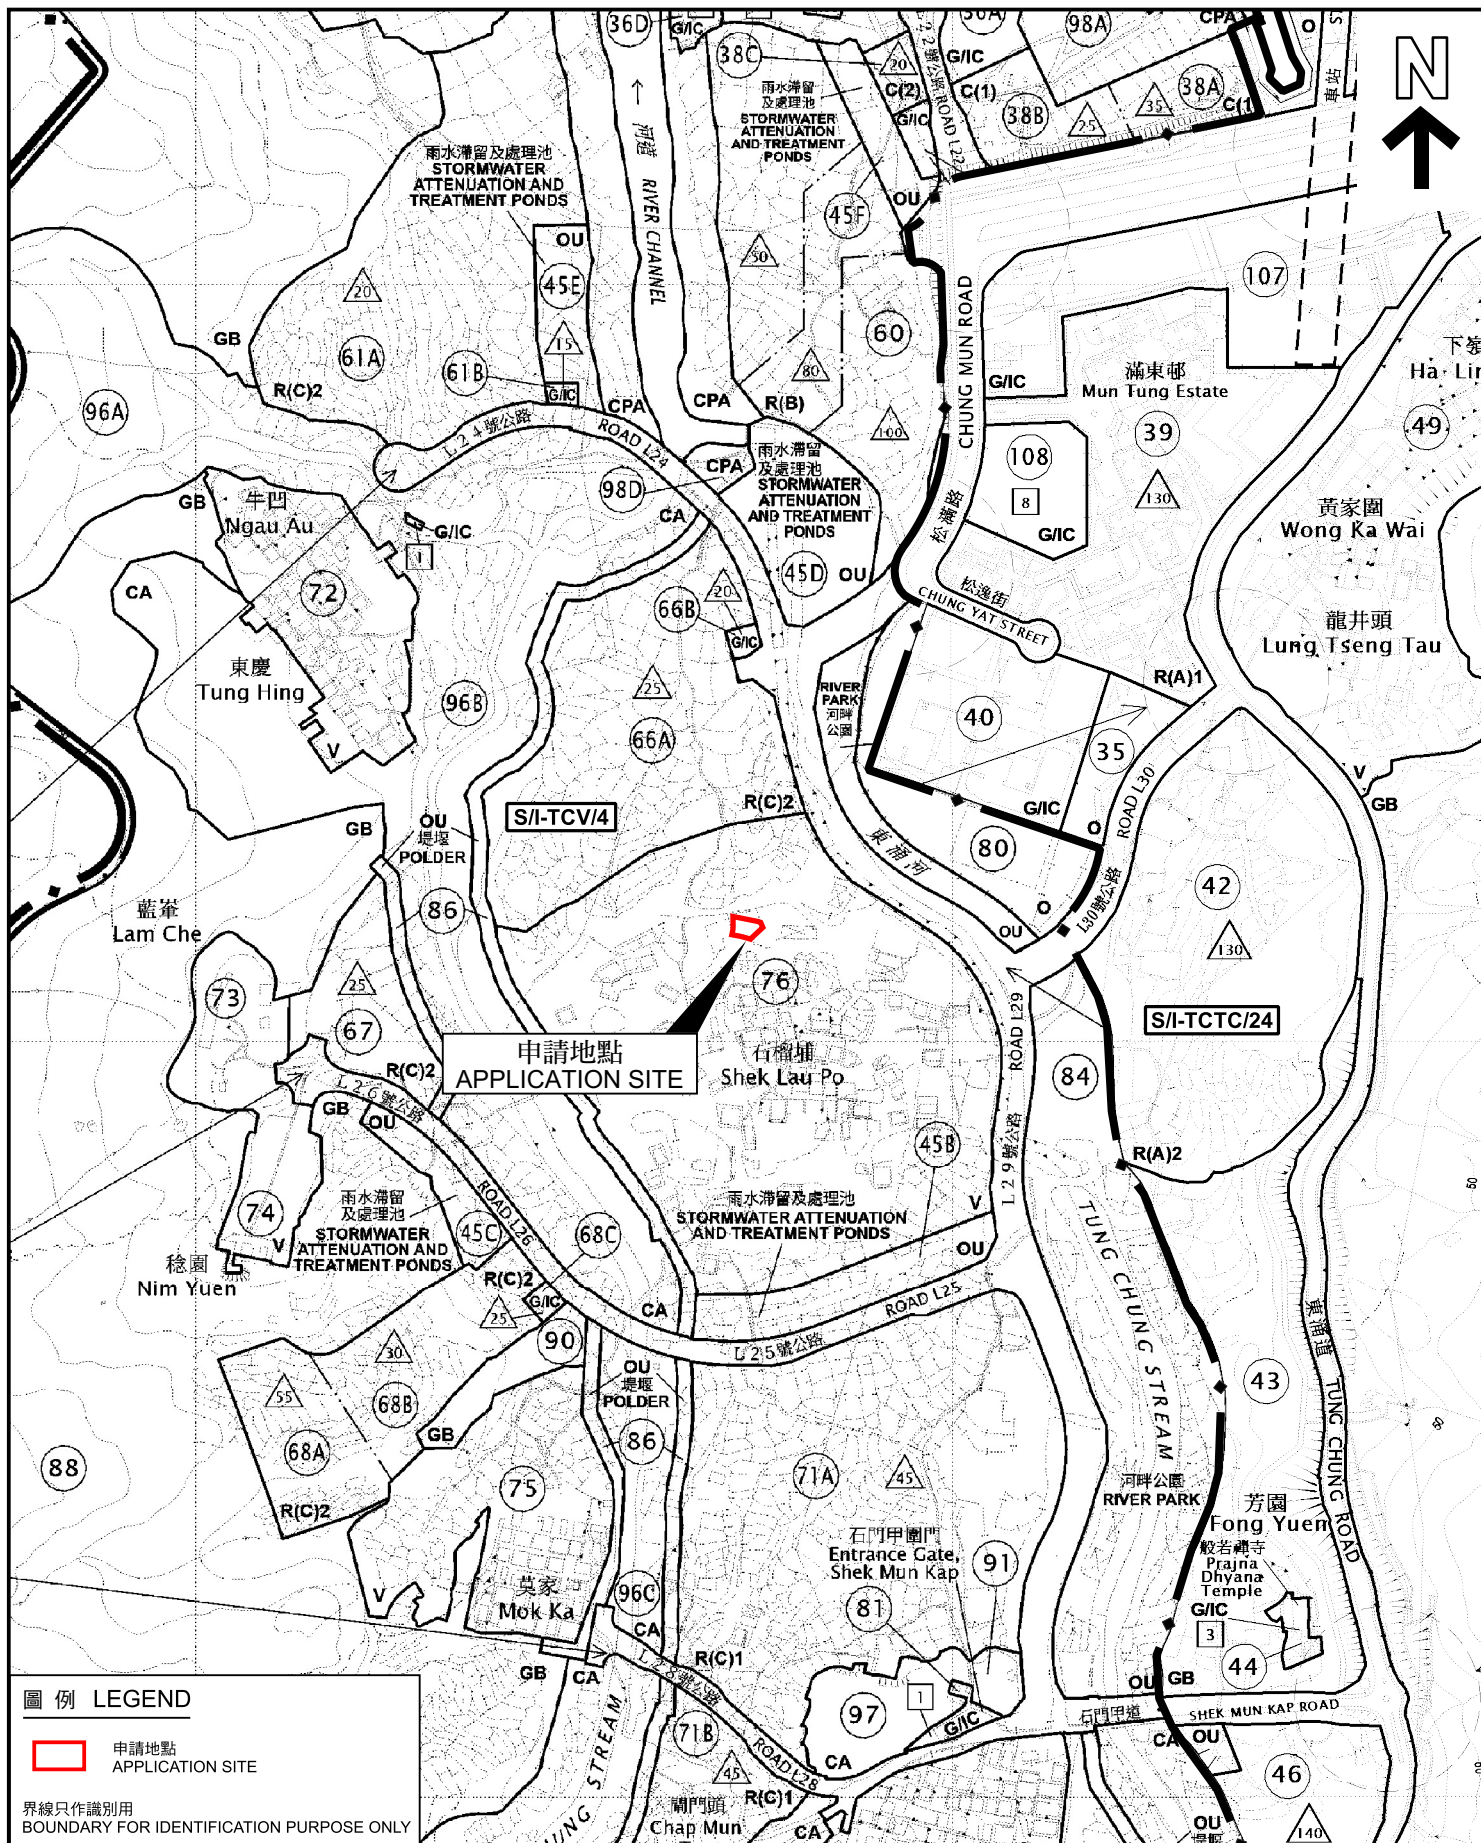

位置圖 LOCATION PLAN

本摘要圖於2026年7月24日擬備，
所根據的資料為於2026年6月2日
核准的分區計劃大綱圖編號S/I-TCV/4及
於2021年6月1日核准的分區計劃大綱圖
編號S/I-TCTC/24

EXTRACT PLAN PREPARED ON 24.7.2026
BASED ON OUTLINE ZONING PLAN
No. S/I-TCV/4 APPROVED ON 2.6.2026 &
OUTLINE ZONING PLAN No. S/I-TCTC/24
APPROVED ON 1.6.2021

擬議臨時商店及服務行業（為期 3 年）
大嶼山東涌東涌丈量約份第 1 約地段第 1 3 5 9 號餘段
PROPOSED TEMPORARY SHOP AND SERVICES FOR A PERIOD OF 3 YEARS
LOT 1359 RP IN D.D.1 TC, TUNG CHUNG, LANTAU ISLAND

SCALE 1 : 5 000 比例尺
米 100 0 100 200 METRES



規劃署
Planning Department

參考編號
REFERENCE No.
A/I-TCV/31

圖 PLAN
A-1