



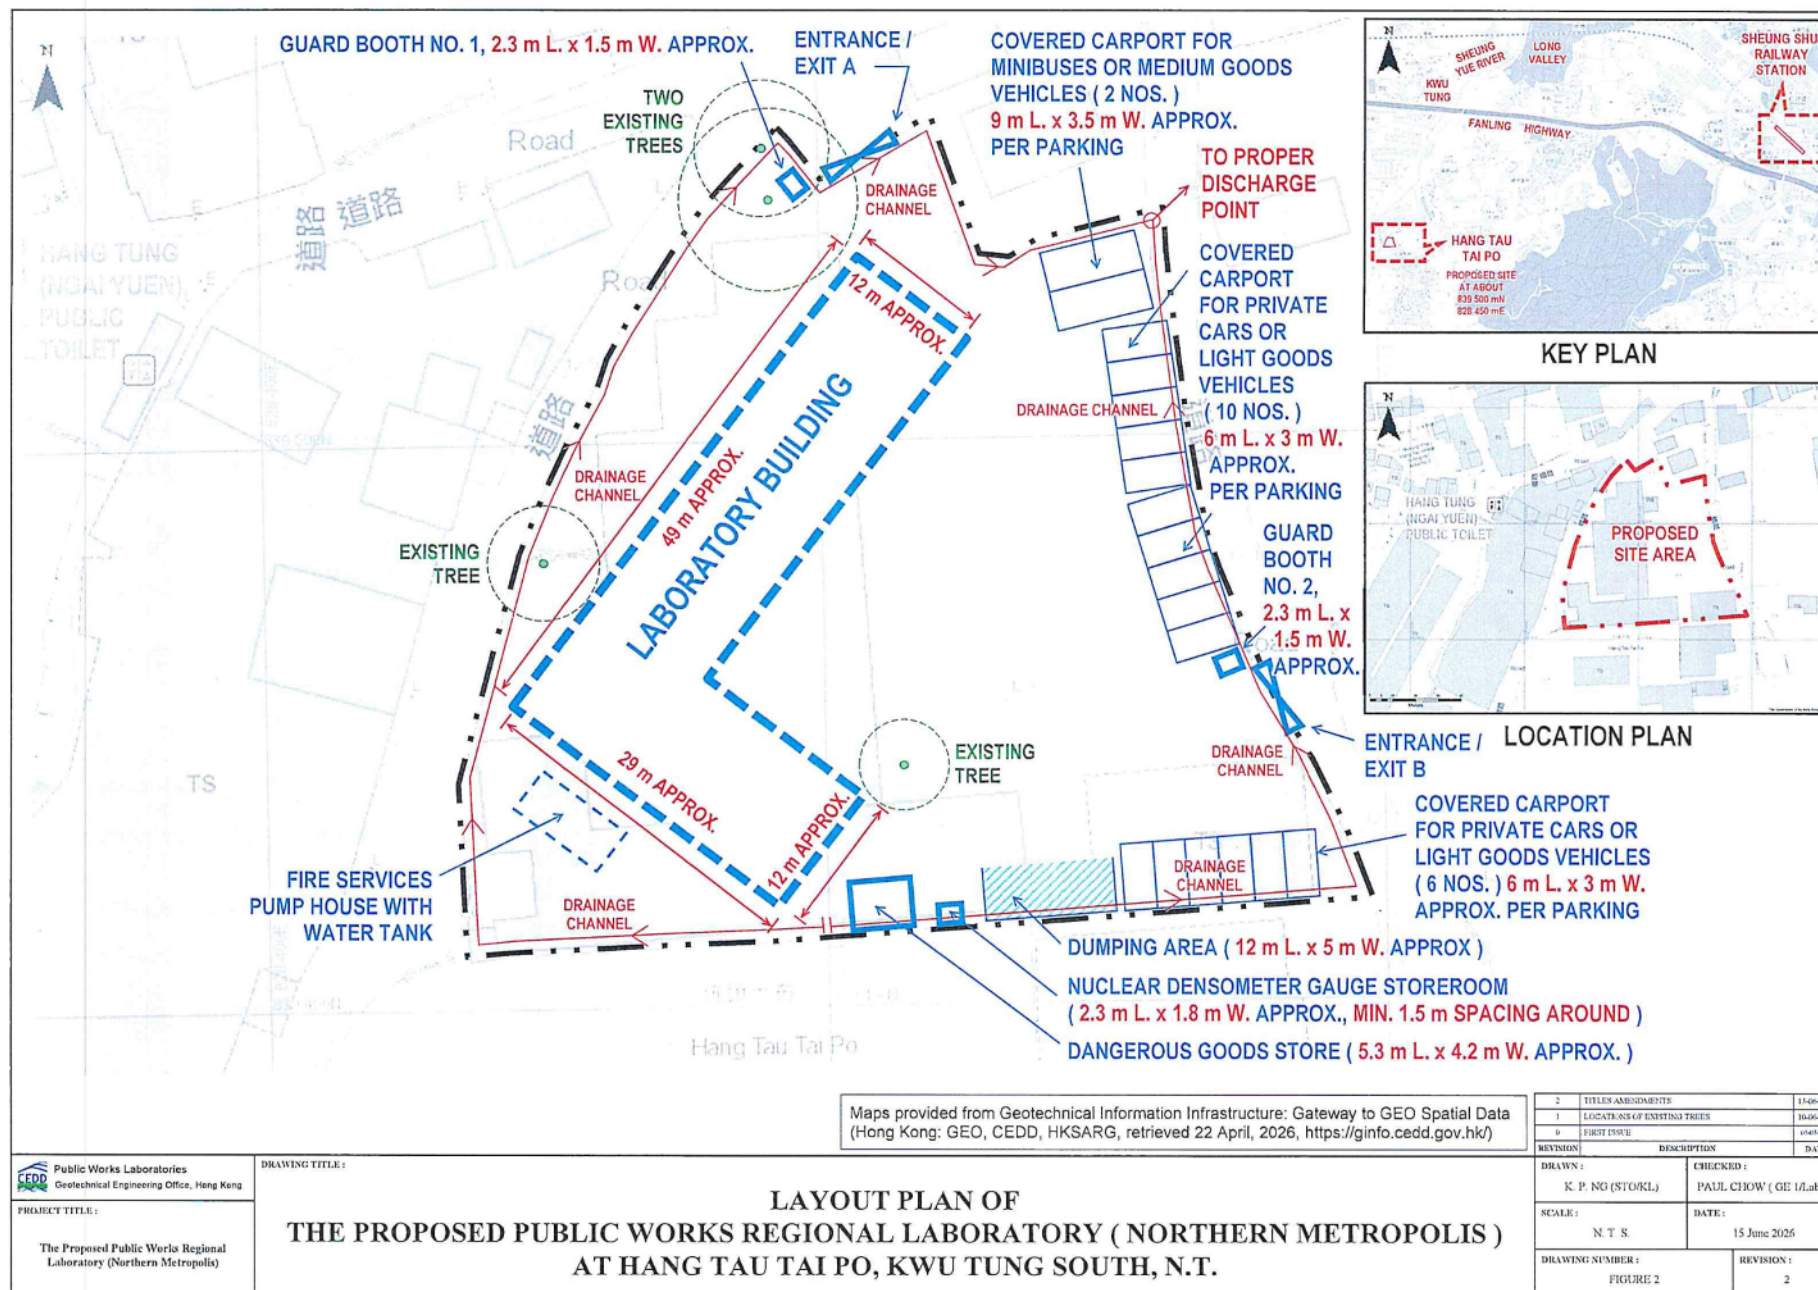

參考編號
REFERENCE No.
A/NE-KTS/578

EXISTING CONDITION OF THE APPLICATION SITE

APPLICATION SITE AREA : 4,000 m² (ABOUT)
 EXISTING SITE LEVELS : + 12.39 mPD to +13.34 mPD (ABOUT)
 (WITH AN AVERAGE OF +12.85mPD)
 EXISTING SITE SURFACE : 50% SOILED, 50% PAVED (ABOUT)

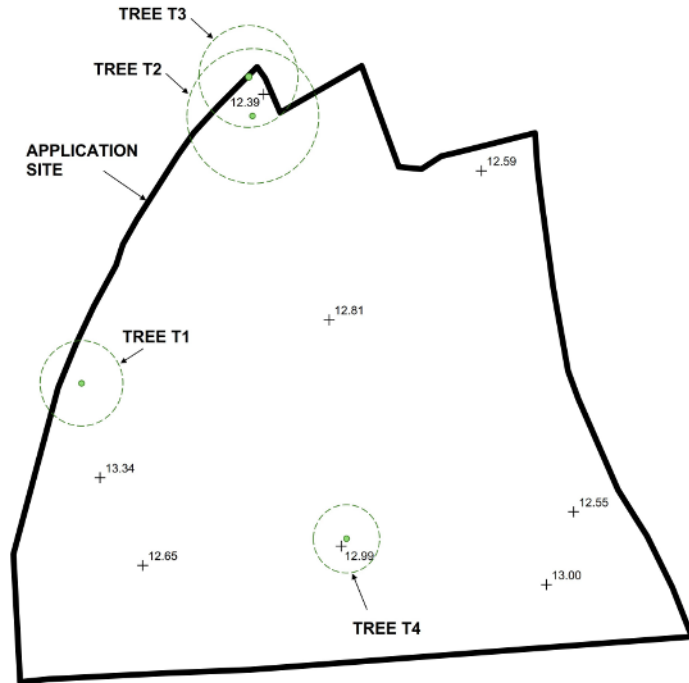


LEGEND

APPLICATION SITE
 EXISTING SITE LEVEL (mPD)

* SITE LEVELS ARE FOR REFERENCE ONLY.
 EXACT SITE LEVELS ARE SUBJECT TO DETAILED SURVEY.

PROPOSED FILLING OF LAND AT THE APPLICATION SITE

APPLICATION SITE AREA : 4,000 m² (ABOUT)
 FILLING OF LAND AREA : 3,718 m²* (ABOUT)
 MATERIAL OF FILLING : SOIL AND CONCRETE
 PROPOSED SITE LEVELS : +13.20 mPD (ABOUT)

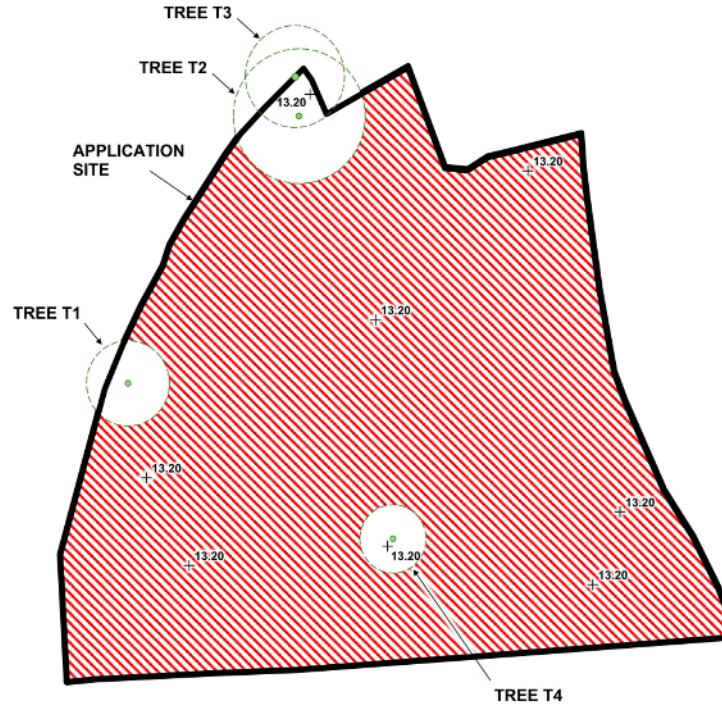

LEGEND

APPLICATION SITE
 FILLING OF LAND AREA*

* INDICATIVE ONLY. EXACT LAND FILLING AREA IS SUBJECT TO THE RESULTS OF THE DETAILED TREE SURVEYS AND TREE RISK ASSESSMENTS WHICH WILL BE CONDUCTED AT A LATER STAGE TO ASCERTAIN THE CONDITIONS OF THE TREES.



SITE LOCATION :
 ADJACENT TO HANG TAU ROAD WITHIN
 TGLA NO. GLA-TDN 4986,
 HANG TAU TAI PO, NEW TERRITORIES.

INFORMATION OF EXISTING TREES WITHIN APPLICATION SITE

TREE NO.	T1	T2	T3	T4
EASTING (m)	828425.009	828445.558	828445.003	828456.898
NORTHING (m)	839489.679	839521.351	839526.009	839471.390
GROUND LEVEL (mPD)	13.095	12.589	12.889	12.894
TREE DIAMETER (m)	0.55	2.40	0.65	0.44
CROWN SPREAD (m)	10	16	12	8
TREE HEIGHT (m)	8	13	10	7

REVISION	DESCRIPTION	DATE
1	AMEND NOTES FOR LEGEND "FILLING OF LAND AREA"*	11-08-2026
2	AMEND LAND FILLING AREA AND LEGEND	07-08-2026
3	SUPPLEMENTARY INFORMATION OF EXISTING SITE LEVELS	11-08-2026
4	EXISTING CONDITION AND PROPOSED LAND FILLING OF SITE	04-08-2026
5	FIRST ISSUE	26-05-2026

DRAWN : K. P. NG (STO/KL)	CHECKED : PAUL CHOW (GE 1/LAB3)
SCALE : N. T. S.	DATE : 11 August 2026
DRAWING NUMBER : FIGURE 3	REVISION : 4

PROPOSED LAND FILLING PLAN

Public Works Laboratories
 Geotechnical Engineering Office, Hong Kong

PROJECT TITLE :


The Proposed Public Works Regional
 Laboratory (Northern Metropolis)

DRAWING TITLE :

(摘錄自申請人於 11.8.2026 呈交的進一步資料)
 (Extract from Applicant's Further
 Information Submitted on 11.8.2026)

參考編號
 REFERENCE No.
 A/NE-KTS/578

繪圖
 DRAWING
 A - 2

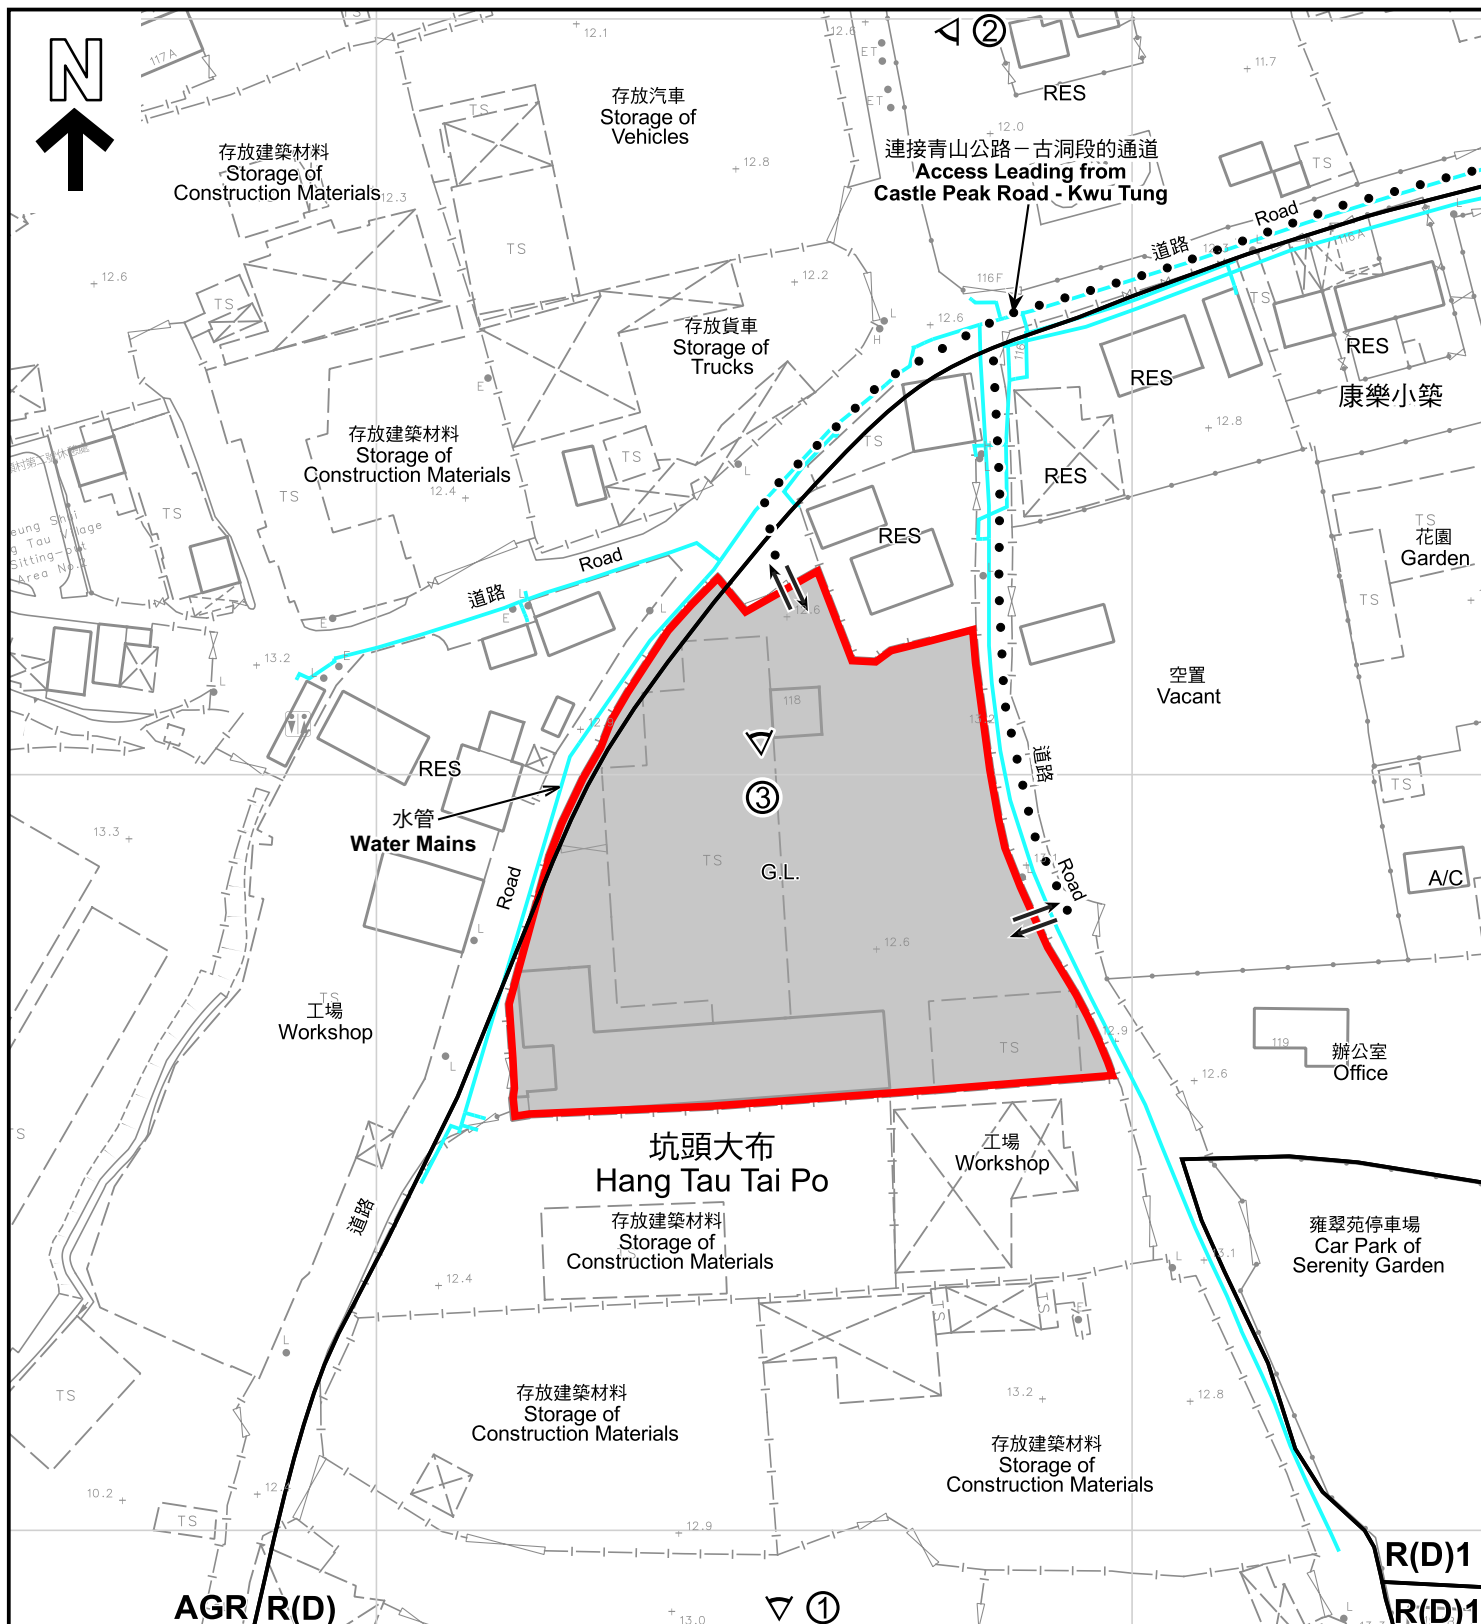

圖例 LEGEND

- 申請地點 (界線只作識別用)
APPLICATION SITE (BOUNDARY FOR IDENTIFICATION PURPOSE ONLY)
- R(D)** 住宅(丁類)
RESIDENTIAL (GROUP D)
- AGR** 農業
AGRICULTURE

- A/C** 常耕農地
CULTIVATED AGRICULTURAL LAND
- RES** 住用構築物
RESIDENTIAL STRUCTURES
- G.L.** 政府土地
GOVERNMENT LAND

入口/出口
INGRESS / EGRESS

① 實地照片的觀景點
VIEWING POINT OF SITE PHOTO

註釋 Note :

2026年6月22日勘測的土地用途
Land uses shown on this plan are in accordance with the land use survey conducted by the Planning Department on 22.6.2026

平面圖 SITE PLAN

本摘要圖於2026年7月31日擬備，
所根據的資料為測量圖編號2-SE-9D,
10C, 14B及15A
EXTRACT PLAN PREPARED ON
31.7.2026 BASED ON SURVEY SHEETS
No. 2-SE-9D, 10C, 14B & 15A

擬議臨時政府用途(實驗室)，以及進行相關的填土工程 (為期3年)
古洞南坑頭大布丈量約份第94約的政府土地
PROPOSED TEMPORARY GOVERNMENT USE (LABORATORY) AND
ASSOCIATED FILLING OF LAND FOR A PERIOD OF 3 YEARS
GOVERNMENT LAND IN D.D. 94, HANG TAU TAI PO, KWU TUNG SOUTH

SCALE 1:1 000 比例尺
米 20 0 20 40 米
METRES



規劃署
Planning Department

參考編號
REFERENCE No.
A/NE-KTS/578

圖 PLAN
A-2



圖例 LEGEND

- 申請地點 (界線只作識別用)
APPLICATION SITE (BOUNDARY FOR IDENTIFICATION PURPOSE ONLY)
- 入口/出口
INGRESS / EGRESS

航攝照片 AERIAL PHOTO

本摘要圖於2026年7月31日擬備，所根據的資料為地政總署於2025年6月10日拍得的航攝照片編號E257938C

EXTRACT PLAN PREPARED ON 31.7.2026 BASED ON AERIAL PHOTO No. E257938C TAKEN ON 10.6.2025 BY LANDS DEPARTMENT


擬議臨時政府用途(實驗室)，以及進行相關的填土工程 (為期3年)
古洞南坑頭大布丈量約份第94約的政府土地
PROPOSED TEMPORARY GOVERNMENT USE (LABORATORY) AND ASSOCIATED FILLING OF LAND FOR A PERIOD OF 3 YEARS
GOVERNMENT LAND IN D.D. 94, HANG TAU TAI PO, KWU TUNG SOUTH



規劃署
Planning Department

參考編號
REFERENCE No.
A/NE-KTS/578

圖 PLAN
A-3

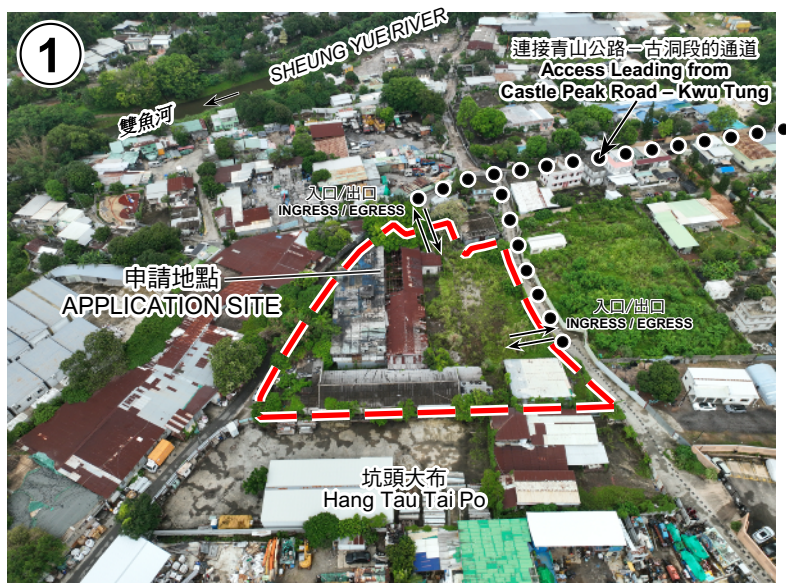

申請地點界線只作識別用
APPLICATION SITE BOUNDARY FOR IDENTIFICATION PURPOSE ONLY

實地照片 SITE PHOTOS

本圖於2026年7月27日擬備，所根據的資料為攝於2026年6月25日及2026年6月30日的實地照片
PLAN PREPARED ON 27.7.2026
BASED ON SITE PHOTOS
TAKEN ON 25.6.2026 & 30.6.2026

擬議臨時政府用途(實驗室)，以及進行相關的填土工程(為期3年)
古洞南坑頭大布丈量約份第94約的政府土地
PROPOSED TEMPORARY GOVERNMENT USE (LABORATORY) AND
ASSOCIATED FILLING OF LAND FOR A PERIOD OF 3 YEARS
GOVERNMENT LAND IN D.D. 94, HANG TAU TAI PO, KWU TUNG SOUTH



規劃署
Planning Department

參考編號
REFERENCE No.
A/NE-KTS/578

圖 PLAN
A-4