


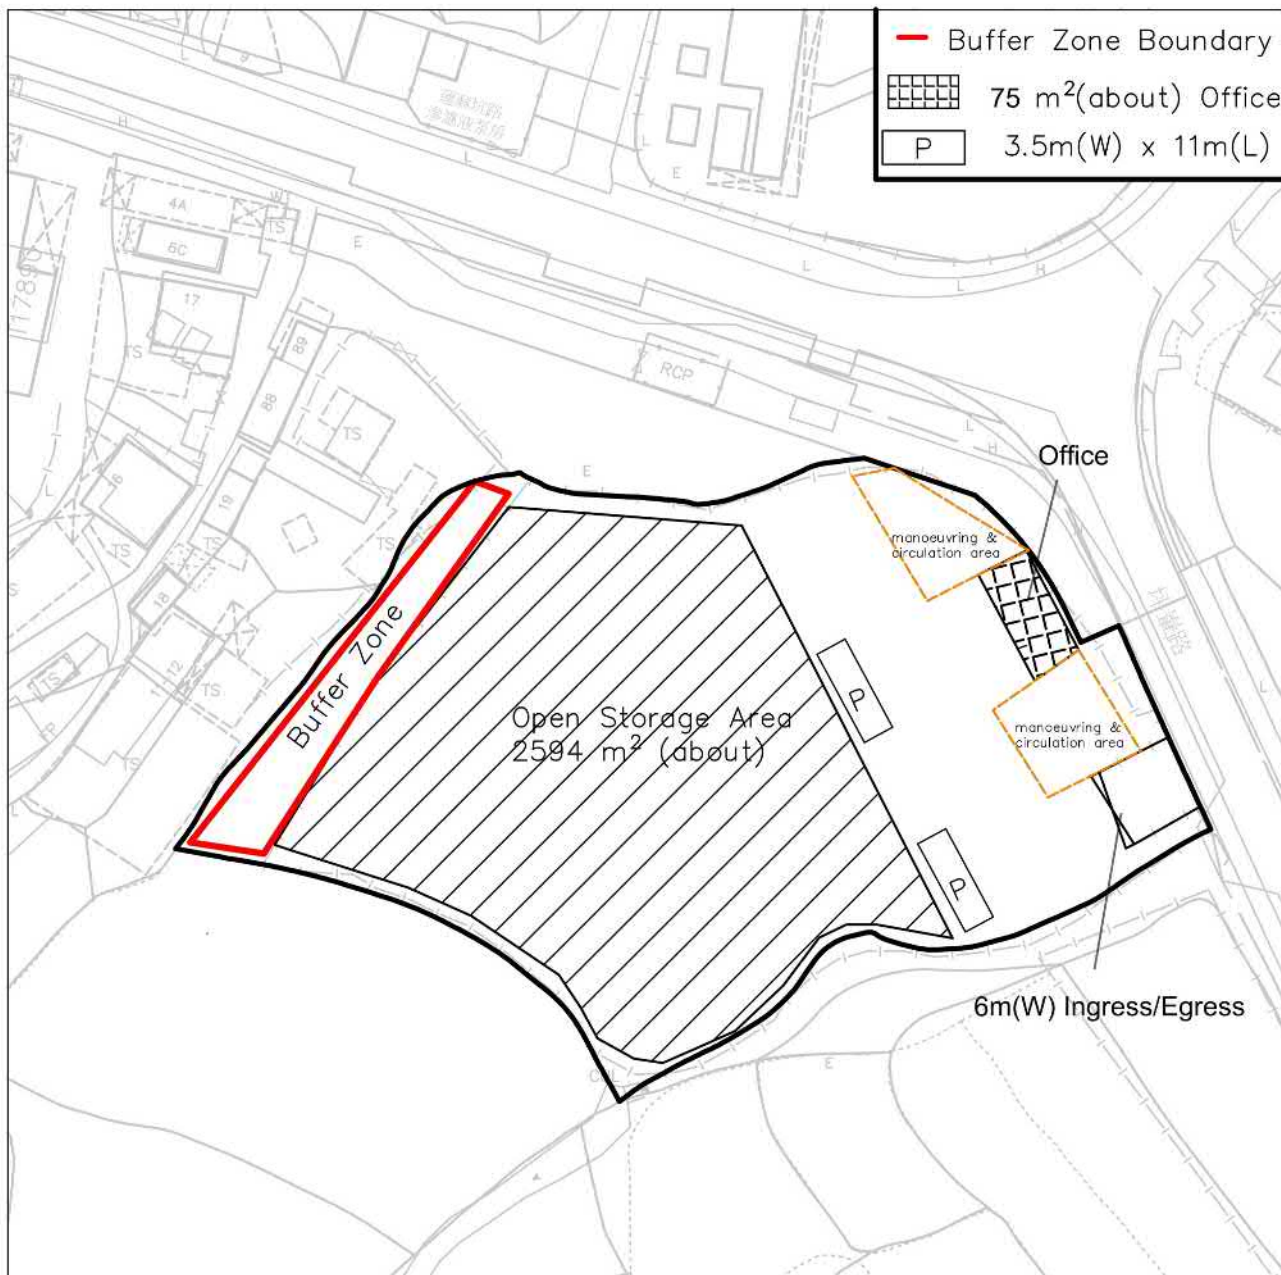

Layout Plan		
January 2026	Lot,751 S.B RP in D.D.82	YING SHING (HOPEWELL) ENGINEERING CO.LTD.
1:1000		Annex 1

參考編號


REFERENCE No.

A/NE-MKT/60

繪圖 DRAWING A-1

(來源:申請人於2026年3月12日呈交的規劃申請表內的繪圖)

(SOURCE: DRAWING IN THE APPLICANT'S SUBMITTED
APPLICATION FORM ON 12.3.2026)

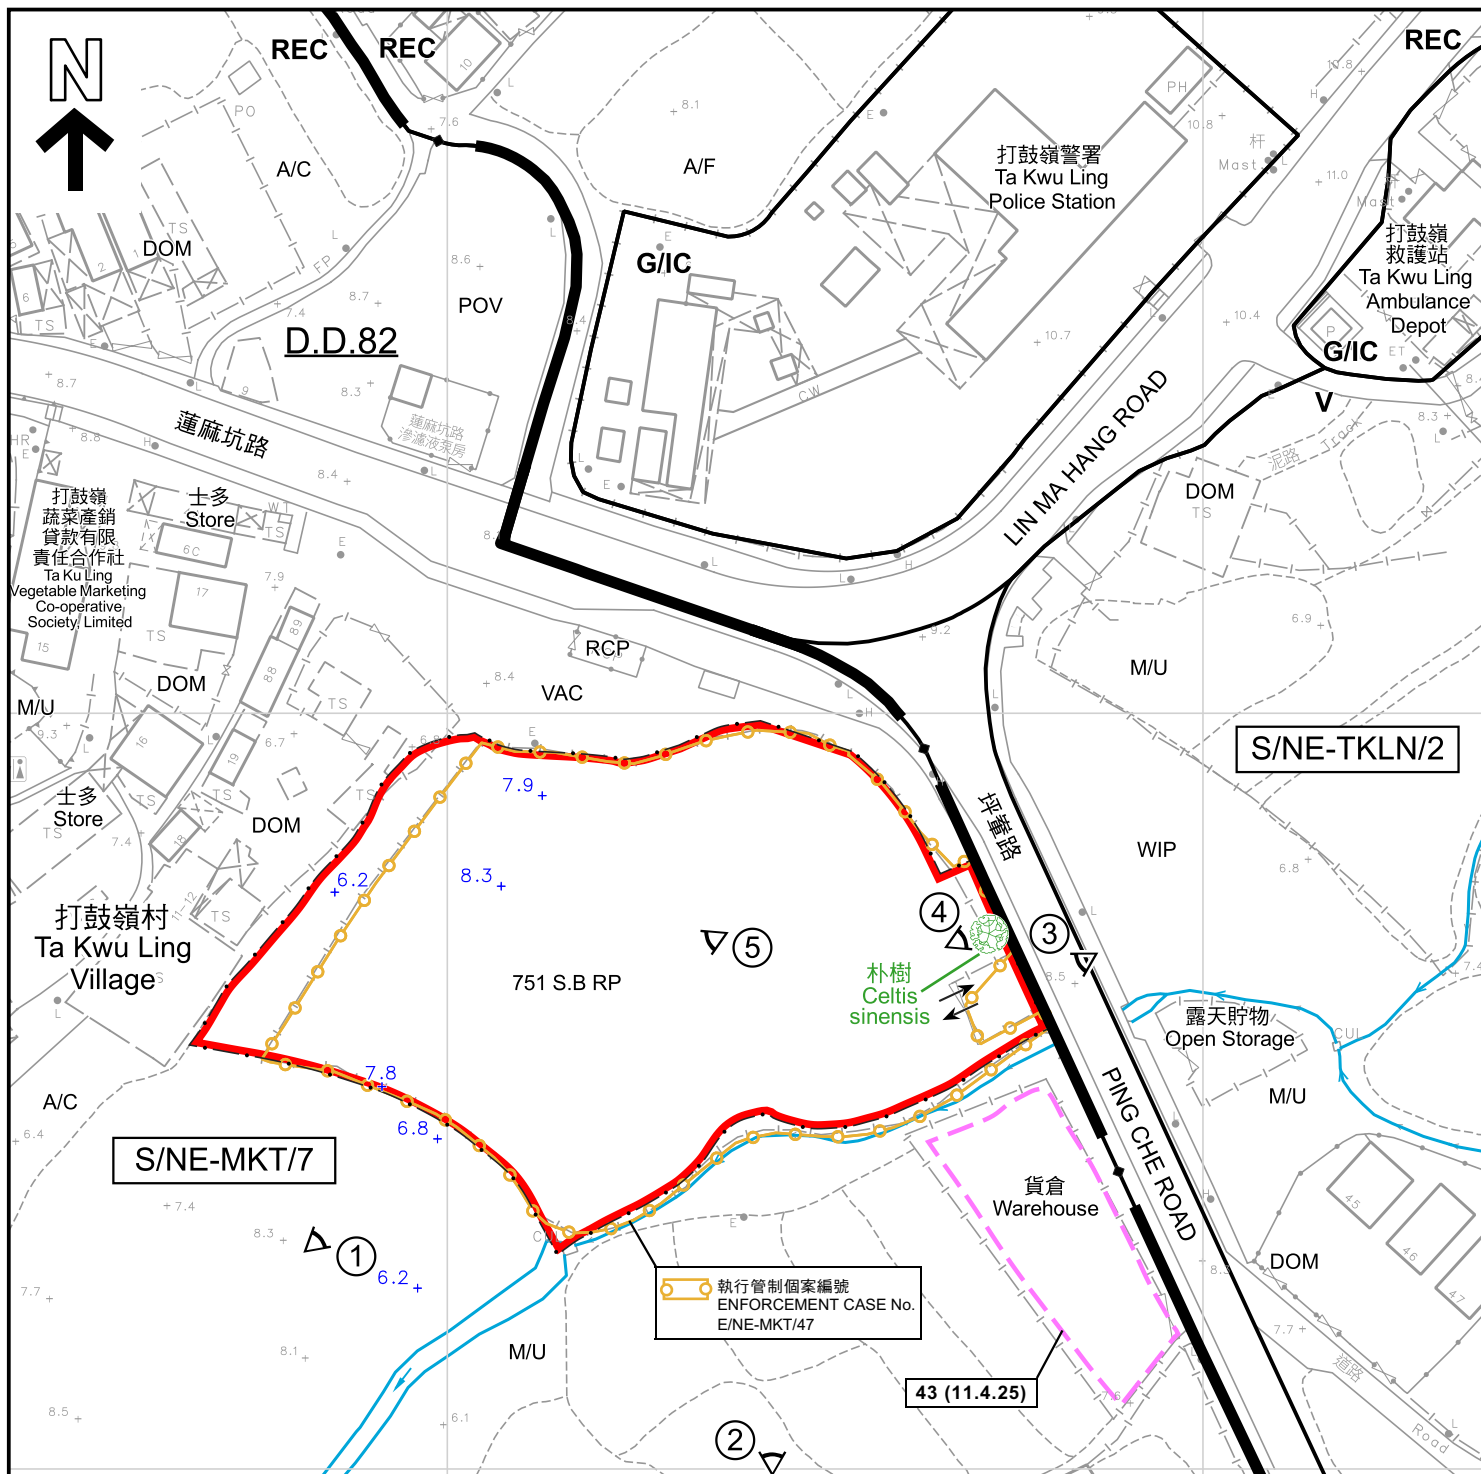

圖例 LEGEND

申請地點 (界線只作識別用)
APPLICATION SITE (BOUNDARY FOR IDENTIFICATION PURPOSE ONLY)

REC 康樂
RECREATION

G/IC 政府、機構或社區
GOVERNMENT, INSTITUTION OR COMMUNITY

V 鄉村式發展
VILLAGE TYPE DEVELOPMENT

→ 河道
STREAM COURSE

→ 入口/出口
INGRESS / EGRESS

RCP 垃圾收集站
REFUSE COLLECTION POINT

A/F 休耕農地
FALLOW AGRICULTURAL LAND

M/U 荒地
UNUSED LAND

WIP 施工中
WORKS IN PROGRESS

A/C 常耕農地
ACTIVE AGRICULTURAL LAND

POV 停泊汽車
PARKING OF VEHICLES

DOM 住用構築物
DOMESTIC STRUCTURES

VAC 空置
VACANT

+6.2 地盤平整 (在主水平基準上若干米)
SITE FORMATION (IN mPD)

① 實地照片的觀景點
VIEWING POINT OF SITE PHOTO

43 (11.4.25) 獲批准的申請
APPROVED APPLICATION

43 (11.4.25) 會議日期
DATE OF MEETING

43 (11.4.25) 申請編號
APPLICATION NUMBER

註釋 Note :

2026年3月20日勘測的土地用途
Land uses shown on this plan are in accordance with the land use survey conducted by the Planning Department on 20.3.2026

平面圖 SITE PLAN

本摘要圖於2026年8月11日擬備，
所根據的資料為測量圖編號
3-NW-13C及18A
EXTRACT PLAN PREPARED ON 11.8.2026
BASED ON SURVEY SHEETS No.
3-NW-13C & 18A

臨時露天存放金屬臺架及附屬辦公室(為期3年)
打鼓嶺丈量約份第82約地段第751號B分段餘段
TEMPORARY OPEN STORAGE OF
METAL SCAFFOLDING WITH ANCILLARY OFFICE
FOR A PERIOD OF 3 YEARS
LOT 751 S.B RP IN D.D. 82, TA KWU LING

SCALE 1 : 1 000 比例尺
米 20 0 20 40 米
METRES



規劃署
Planning Department

參考編號
REFERENCE No.
A/NE-MKT/60

圖 PLAN
A-2



圖例 LEGEND



申請地點 (界線只作識別用)
APPLICATION SITE (BOUNDARY FOR
IDENTIFICATION PURPOSE ONLY)

本摘要圖於2026年8月4日擬備，
所根據的資料為地政總署
於2024年11月7日拍得的航攝照片編號
E240839C_R
EXTRACT PLAN PREPARED ON 4.8.2026
BASED ON AERIAL PHOTO No. E240839C_R
TAKEN ON 7.11.2024 BY
LANDS DEPARTMENT

航攝照片 AERIAL PHOTO

臨時露天存放金屬臺架及附屬辦公室 (為期3年)
打鼓嶺丈量約份第82約地段第751號B分段餘段
TEMPORARY OPEN STORAGE OF
METAL SCAFFOLDING WITH ANCILLARY OFFICE
FOR A PERIOD OF 3 YEARS
LOT 751 S.B RP IN D.D. 82, TA KWU LING



規劃署
Planning Department

參考編號
REFERENCE No.

A/NE-MKT/60

圖 PLAN

A-3



申請地點界線只作識別用
APPLICATION SITE BOUNDARY FOR IDENTIFICATION PURPOSE ONLY

實地照片 SITE PHOTO

本摘要圖於2026年4月10日擬備，
所根據的資料為攝於2026年3月20日
的實地照片
EXTRACT PLAN PREPARED ON 10.4.2026
BASED ON SITE PHOTO
TAKEN ON 20.3.2026

臨時露天存放金屬臺架及附屬辦公室(為期3年)
打鼓嶺丈量約份第82約地段第751號B分段餘段
TEMPORARY OPEN STORAGE OF
METAL SCAFFOLDING WITH ANCILLARY OFFICE
FOR A PERIOD OF 3 YEARS
LOT 751 S.B RP IN D.D. 82, TA KWU LING




規劃署
Planning Department

參考編號
REFERENCE No.
A/NE-MKT/60

圖 PLAN
A-4a

2

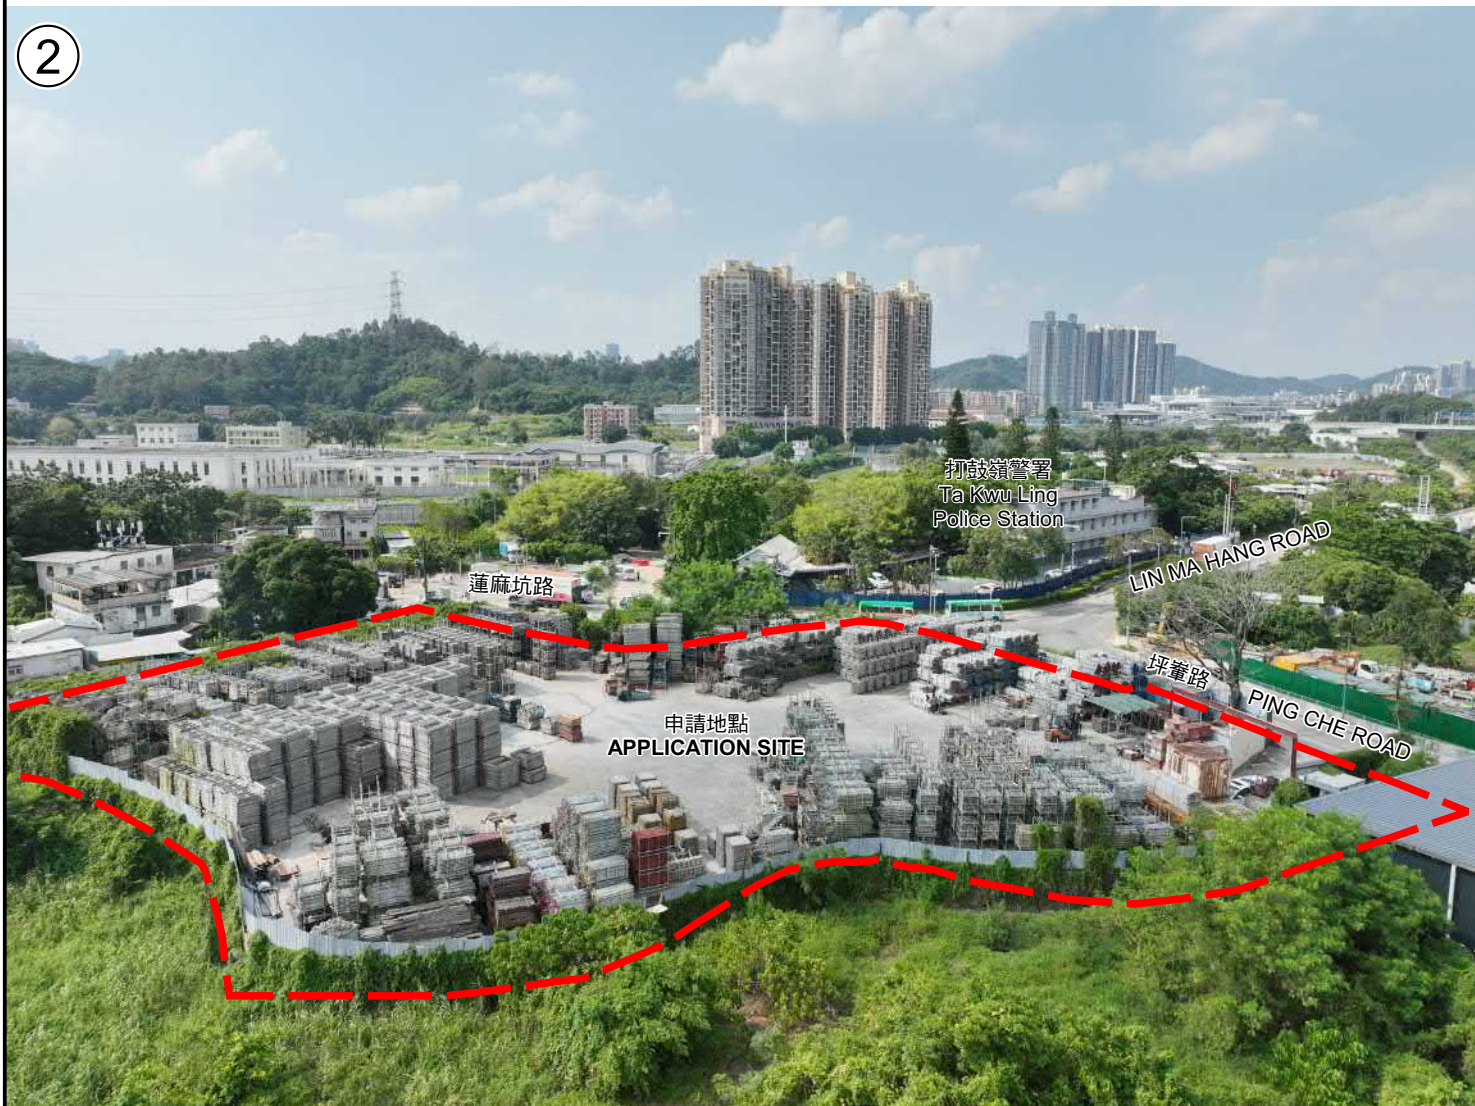

申請地點界線只作識別用
APPLICATION SITE BOUNDARY FOR IDENTIFICATION PURPOSE ONLY

實地照片 SITE PHOTO

本摘要圖於2026年8月11日擬備，
所根據的資料為攝於2026年8月10日
的實地照片
EXTRACT PLAN PREPARED ON 11.8.2026
BASED ON SITE PHOTO
TAKEN ON 10.8.2026

臨時露天存放金屬臺架及附屬辦公室(為期3年)
打鼓嶺丈量約份第82約地段第751號B分段餘段
TEMPORARY OPEN STORAGE OF
METAL SCAFFOLDING WITH ANCILLARY OFFICE
FOR A PERIOD OF 3 YEARS
LOT 751 S.B RP IN D.D. 82, TA KWU LING



規劃署
Planning Department

參考編號
REFERENCE No.
A/NE-MKT/60

圖 PLAN
A-4b



申請地點界線只作識別用
APPLICATION SITE BOUNDARY FOR IDENTIFICATION PURPOSE ONLY

實地照片 SITE PHOTO

本摘要圖於2026年8月11日擬備，
所根據的資料為攝於2026年3月20日
的實地照片
EXTRACT PLAN PREPARED ON 11.8.2026
BASED ON SITE PHOTOS
TAKEN ON 20.3.2026

臨時露天存放金屬臺架及附屬辦公室(為期3年)
打鼓嶺丈量約份第82約地段第751號B分段餘段
TEMPORARY OPEN STORAGE OF
METAL SCAFFOLDING WITH ANCILLARY OFFICE
FOR A PERIOD OF 3 YEARS
LOT 751 S.B RP IN D.D. 82, TA KWU LING



規劃署
Planning Department

參考編號
REFERENCE No.
A/NE-MKT/60

圖 PLAN
A-4c