


已核准方案編號 A/NE-TKLN/112
APPROVED SCHEME No. A/NE-TKLN/112

Appendix 1

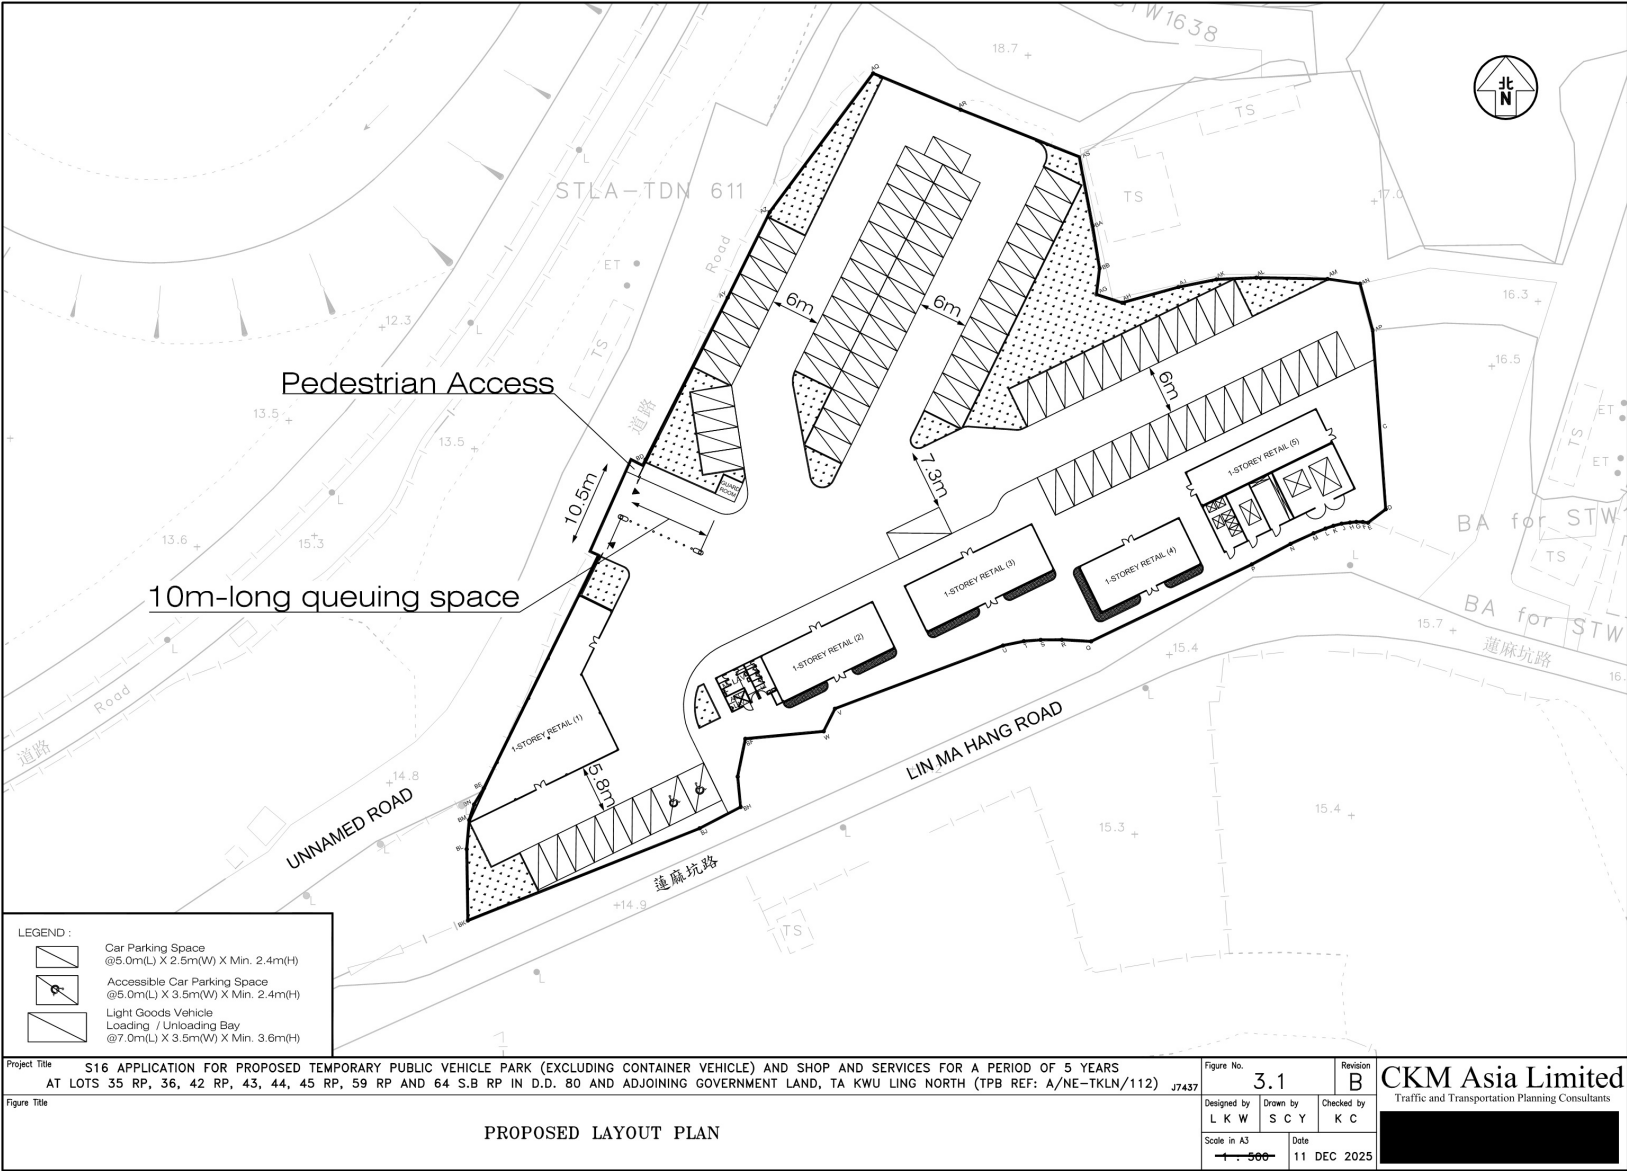

參考編號
REFERENCE No. A/NE-TKLN/112

(來源：申請人於2025年12月12日呈交的資料)
(SOURCE : APPLICANT'S SUBMISSION ON 12.12.2025)

現今方案編號 A/NE-TKLN/112-2
CURRENT SCHEME No. A/NE-TKLN/112-2



參考編號
REFERENCE No. A/NE-TKLN/112-2

繪圖
DRAWING AA-1


(來源：申請人於2026年7月16日呈交的資料)
(SOURCE : APPLICANT'S SUBMISSION ON 16.7.2026)



要覽圖 KEY PLAN

SCALE 1:50 000 比例尺


深圳市 SHENZHEN SHI

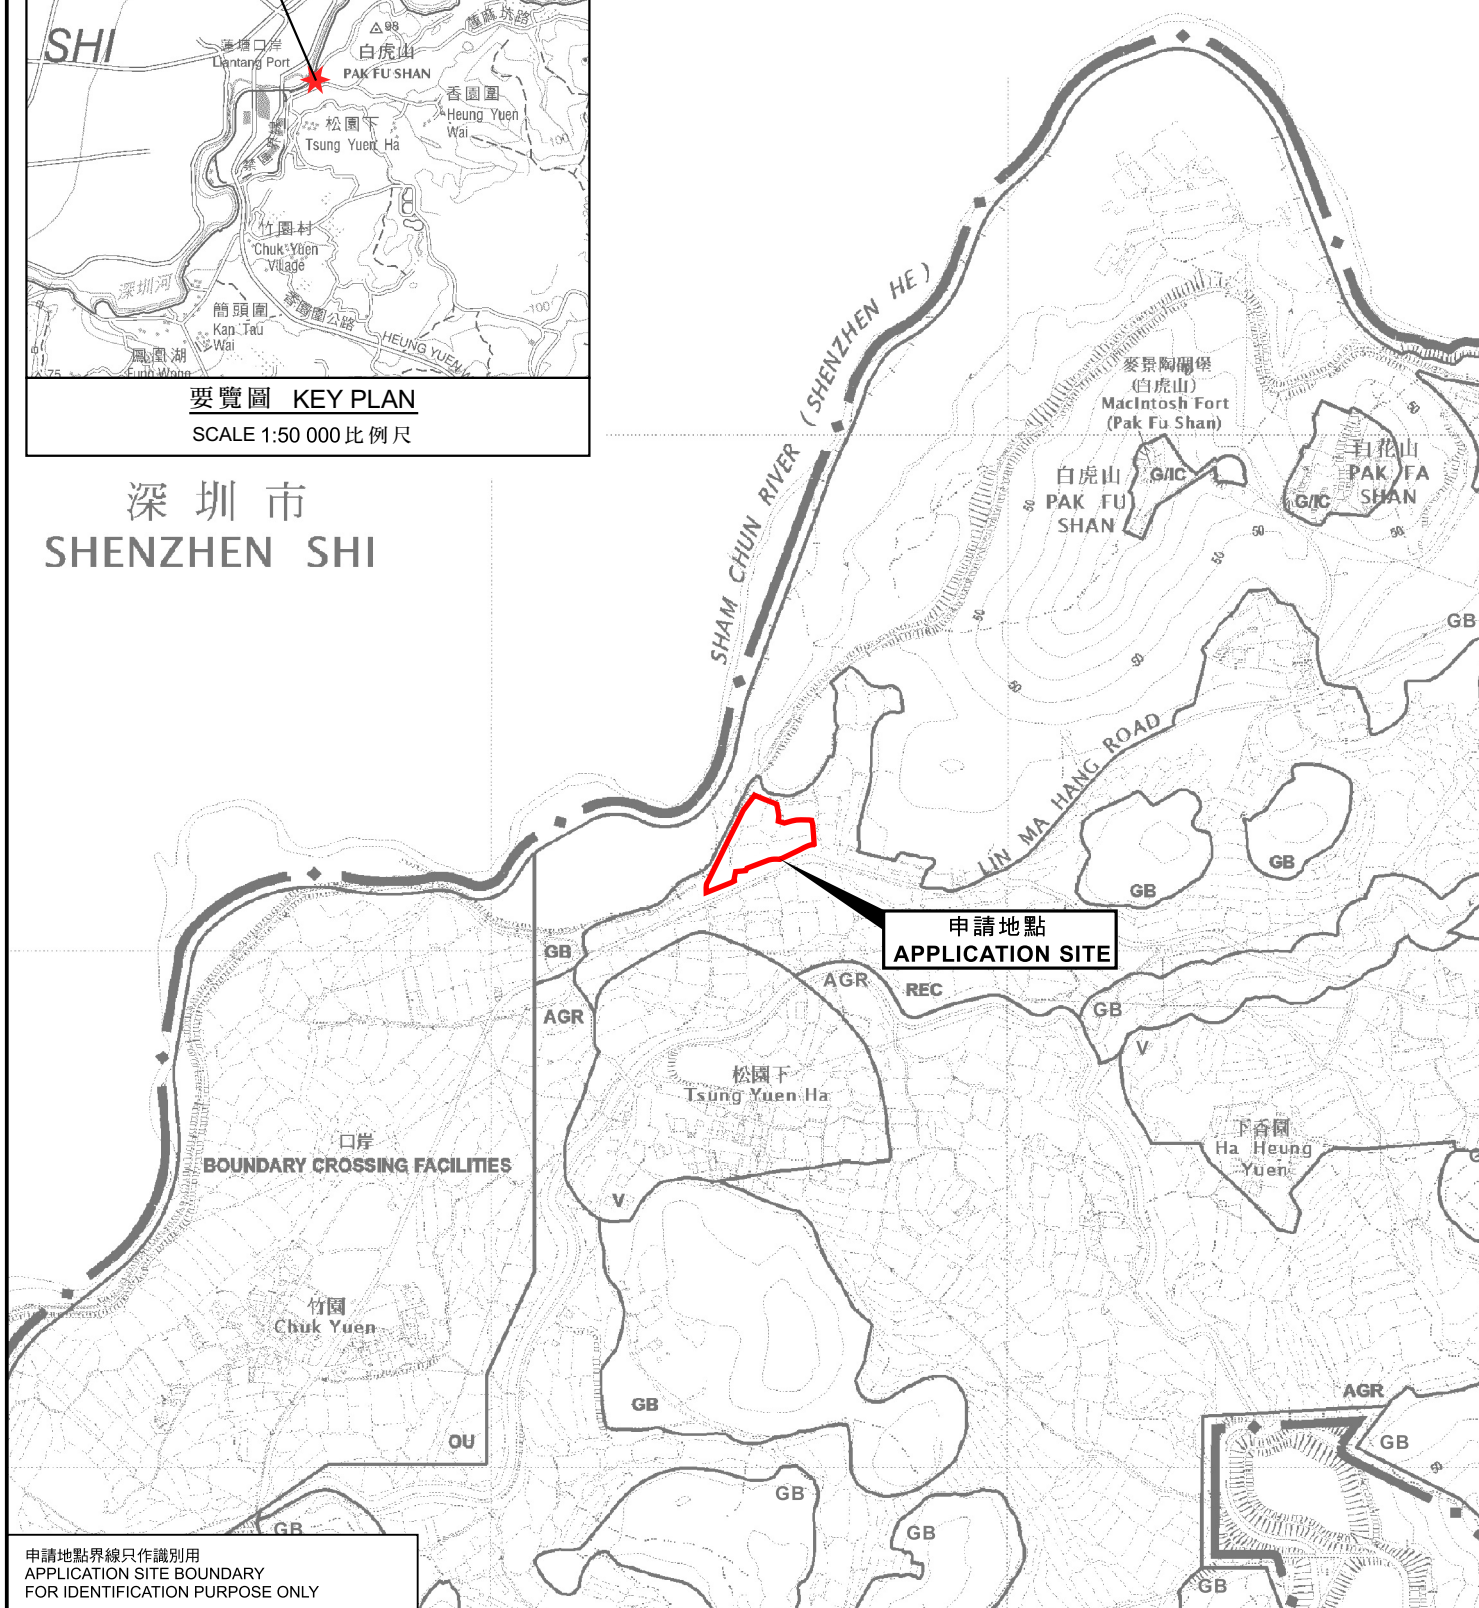

申請地點界線只作識別用
APPLICATION SITE BOUNDARY
FOR IDENTIFICATION PURPOSE ONLY

位置圖 LOCATION PLAN

對核准計劃作出輕微修訂
臨時公眾停車場(貨櫃車除外)及商店及服務行業(為期五年)
新界打鼓嶺北丈量約份第80約地段第35號餘段、第36號、第42號餘段、第43號、
第44號、第45號餘段、第59號餘段及第64號B分段餘段
MINOR AMENDMENTS TO APPROVED SCHEME FOR
TEMPORARY PUBLIC VEHICLE PARK (EXCLUDING CONTAINER VEHICLE) AND
SHOP AND SERVICES FOR A PERIOD OF FIVE YEARS
LOTS 35 RP, 36, 42 RP, 43, 44, 45 RP, 59 RP AND 64 S.B RP IN D.D. 80,
TA KWU LING NORTH, N.T.
SCALE 1:7 500 比例尺

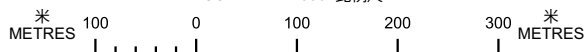


規劃署
Planning Department

參考編號
REFERENCE No.
A/NE-TKLN/112-2

圖 PLAN
AA-1

本摘要圖於2026年8月10日擬備，
所根據的資料為於2016年5月3日
核准的分區計劃大綱圖編號S/NE-TKLN/2
EXTRACT PLAN PREPARED ON 10.8.2026
BASED ON OUTLINE ZONING PLAN
No. S/NE-TKLN/2 APPROVED ON 3.5.2016

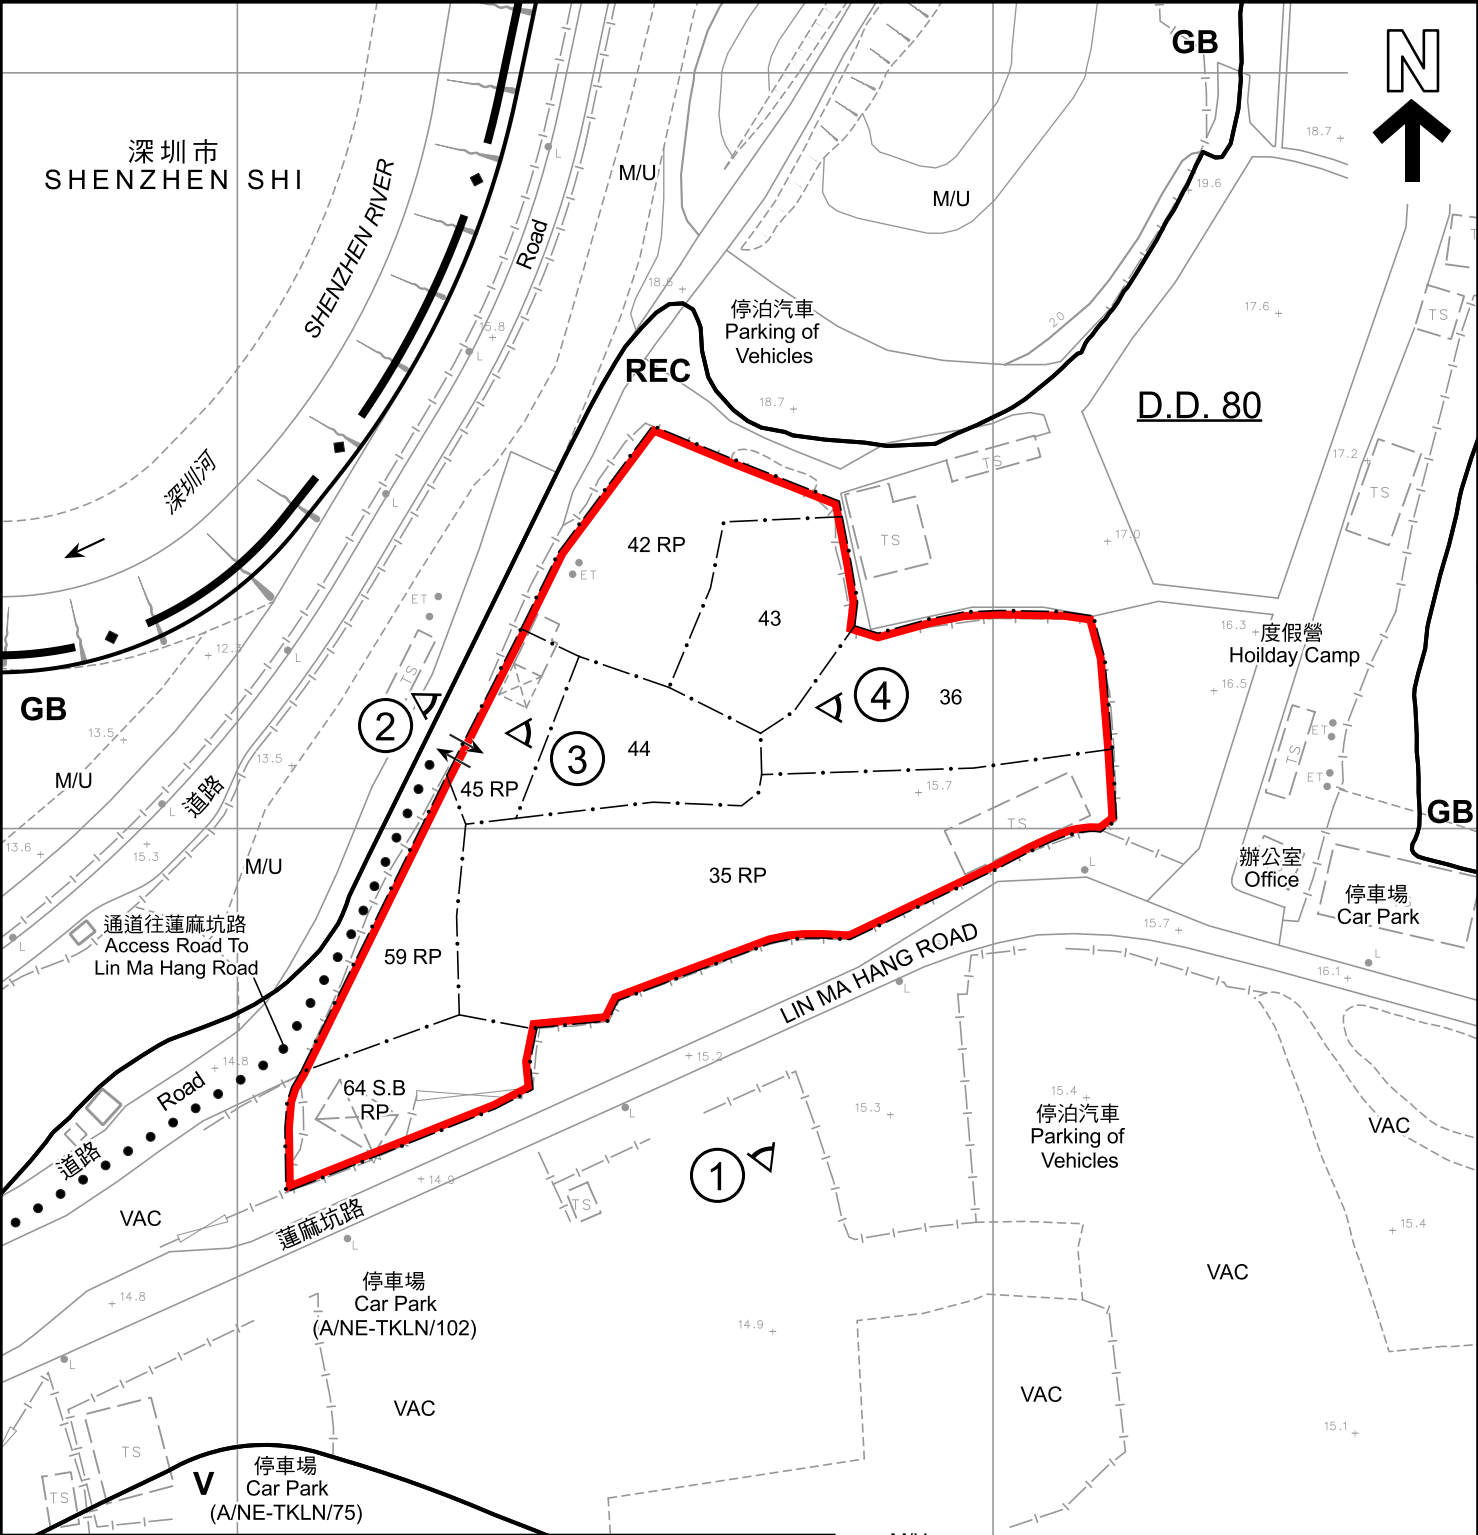

圖例 LEGEND	
	申請地點 (界線只作識別用) APPLICATION SITE (BOUNDARY FOR IDENTIFICATION PURPOSE ONLY)
GB	綠化地帶 GREEN BELT
REC	康樂 RECREATION
	入口/出口 INGRESS / EGRESS
V	鄉村式發展 VILLAGE TYPE DEVELOPMENT
M/U	荒地 UNUSED LAND
VAC	空置 VACANT
	實地照片的觀景點 VIEWING POINT OF SITE PHOTO

註釋 Notes :
2026年8月3日勘測的土地用途 Land uses shown on this plan are in accordance with the land use survey conducted by the Planning Department on 3.8.2026

本摘要圖於2026年8月10日擬備， 所根據的資料為測量圖編號 3-NW-8B及8D EXTRACT PLAN PREPARED ON 10.8.2026 BASED ON SURVEY SHEETS No. 3-NW-8B & 8D	平面圖 SITE PLAN 對核准計劃作出輕微修訂 臨時公眾停車場(貨櫃車除外)及商店及服務行業(為期五年) 新界打鼓嶺北丈量約份第80約地段第35號餘段、第36號、第42號餘段、第43號、 第44號、第45號餘段、第59號餘段及第64號B分段餘段 MINOR AMENDMENTS TO APPROVED SCHEME FOR TEMPORARY PUBLIC VEHICLE PARK (EXCLUDING CONTAINER VEHICLE) AND SHOP AND SERVICES FOR A PERIOD OF FIVE YEARS LOTS 35 RP, 36, 42 RP, 43, 44, 45 RP, 59 RP AND 64 S.B RP IN D.D. 80, TA KWU LING NORTH, N.T. SCALE 1 : 1 000 比例尺 米 METRES 20 0 20 40 米 METRES	 規劃署 Planning Department	參考編號 REFERENCE No. A/NE-TKLN/112-2	圖 PLAN AA-2



深圳市
SHENZHEN SHI

通道往蓮麻坑路
Access Road To
Lin Ma Hang Road

LIN MA HANG ROAD

蓮麻坑路

圖例 LEGEND



申請地點 (界線只作識別用)
APPLICATION SITE (BOUNDARY FOR
IDENTIFICATION PURPOSE ONLY)

航攝照片 AERIAL PHOTO

對核准計劃作出輕微修訂
臨時公眾停車場(貨櫃車除外)及商店及服務行業(為期五年)
新界打鼓嶺北丈量約份第80約地段第35號餘段、第36號、第42號餘段、第43號、
第44號、第45號餘段、第59號餘段及第64號B分段餘段
MINOR AMENDMENTS TO APPROVED SCHEME FOR
TEMPORARY PUBLIC VEHICLE PARK (EXCLUDING CONTAINER VEHICLE) AND
SHOP AND SERVICES FOR A PERIOD OF FIVE YEARS
LOTS 35 RP, 36, 42 RP, 43, 44, 45 RP, 59 RP AND 64 S.B RP IN D.D. 80,
TA KWU LING NORTH, N.T.



規劃署
Planning Department

參考編號
REFERENCE No.
A/NE-TKLN/112-2

圖 PLAN
AA-3a

本摘要圖於2026年8月4日擬備，
所根據的資料為地政總署於2024年12月30日
拍得的航攝照片編號E246090C_R
EXTRACT PLAN PREPARED ON 4.8.2026
BASED ON AERIAL PHOTO No. E246090C_R
TAKEN ON 30.12.2024 BY
LANDS DEPARTMENT

深圳市
SHENZHEN SHI



SHENZHEN RIVER

深圳河

通道往蓮麻坑路
Access Road To
Lin Ma Hang Road

蓮麻坑路

LIN MA HANG ROAD

圖例 LEGEND



申請地點 (界線只作識別用)
APPLICATION SITE (BOUNDARY FOR
IDENTIFICATION PURPOSE ONLY)

本圖於2026年8月4日擬備，
所根據的資料為於2026年8月3日
拍得的無人機照片
PLAN PREPARED ON 4.8.2026
BASED ON
UNMANNED AERIAL VEHICLE PHOTO
TAKEN ON 3.8.2026

無人機照片
UNMANNED AERIAL VEHICLE PHOTO

對核准計劃作出輕微修訂
臨時公眾停車場(貨櫃車除外)及商店及服務行業(為期五年)
新界打鼓嶺北丈量約份第80約地段第35號餘段、第36號、第42號餘段、第43號、
第44號、第45號餘段、第59號餘段及第64號B分段餘段
MINOR AMENDMENTS TO APPROVED SCHEME FOR
TEMPORARY PUBLIC VEHICLE PARK (EXCLUDING CONTAINER VEHICLE) AND
SHOP AND SERVICES FOR A PERIOD OF FIVE YEARS
LOTS 35 RP, 36, 42 RP, 43, 44, 45 RP, 59 RP AND 64 S.B RP IN D.D. 80,
TA KWU LING NORTH, N.T.



規劃署
Planning Department

參考編號
REFERENCE No.
A/NE-TKLN/112-2

圖 PLAN
AA-3b



申請地點界線只作識別用
APPLICATION SITE BOUNDARY FOR IDENTIFICATION PURPOSE ONLY

實地照片 SITE PHOTOS

本圖於2026年8月4日擬備，
所根據的資料為攝於2026年8月3日
的實地照片
PLAN PREPARED ON 4.8.2026
BASED ON SITE PHOTOS TAKEN ON
3.8.2026

對核准計劃作出輕微修訂
臨時公眾停車場(貨櫃車除外)及商店及服務行業(為期五年)
新界打鼓嶺北丈量約份第80約地段第35號餘段、第36號、第42號餘段、第43號、
第44號、第45號餘段、第59號餘段及第64號B分段餘段
MINOR AMENDMENTS TO APPROVED SCHEME FOR
TEMPORARY PUBLIC VEHICLE PARK (EXCLUDING CONTAINER VEHICLE) AND
SHOP AND SERVICES FOR A PERIOD OF FIVE YEARS
LOTS 35 RP, 36, 42 RP, 43, 44, 45 RP, 59 RP AND 64 S.B RP IN D.D. 80,
TA KWU LING NORTH, N.T.



規劃署
Planning Department

參考編號
REFERENCE No.
A/NE-TKLN/112-2

圖 PLAN
AA-4a



申請地點界線只作識別用
APPLICATION SITE BOUNDARY FOR IDENTIFICATION PURPOSE ONLY

實地照片 SITE PHOTOS

對核准計劃作出輕微修訂
臨時公眾停車場(貨櫃車除外)及商店及服務行業(為期五年)
新界打鼓嶺北丈量約份第80約地段第35號餘段、第36號、第42號餘段、第43號、
第44號、第45號餘段、第59號餘段及第64號B分段餘段
MINOR AMENDMENTS TO APPROVED SCHEME FOR
TEMPORARY PUBLIC VEHICLE PARK (EXCLUDING CONTAINER VEHICLE) AND
SHOP AND SERVICES FOR A PERIOD OF FIVE YEARS
LOTS 35 RP, 36, 42 RP, 43, 44, 45 RP, 59 RP AND 64 S.B RP IN D.D. 80,
TA KWU LING NORTH, N.T.



規劃署
Planning Department

參考編號
REFERENCE No.
A/NE-TKLN/112-2

圖 PLAN
AA-4b

本圖於2026年8月10日擬備，
所根據的資料為攝於2026年8月3日
的實地照片
PLAN PREPARED ON 10.8.2026
BASED ON SITE PHOTOS TAKEN ON
3.8.2026