


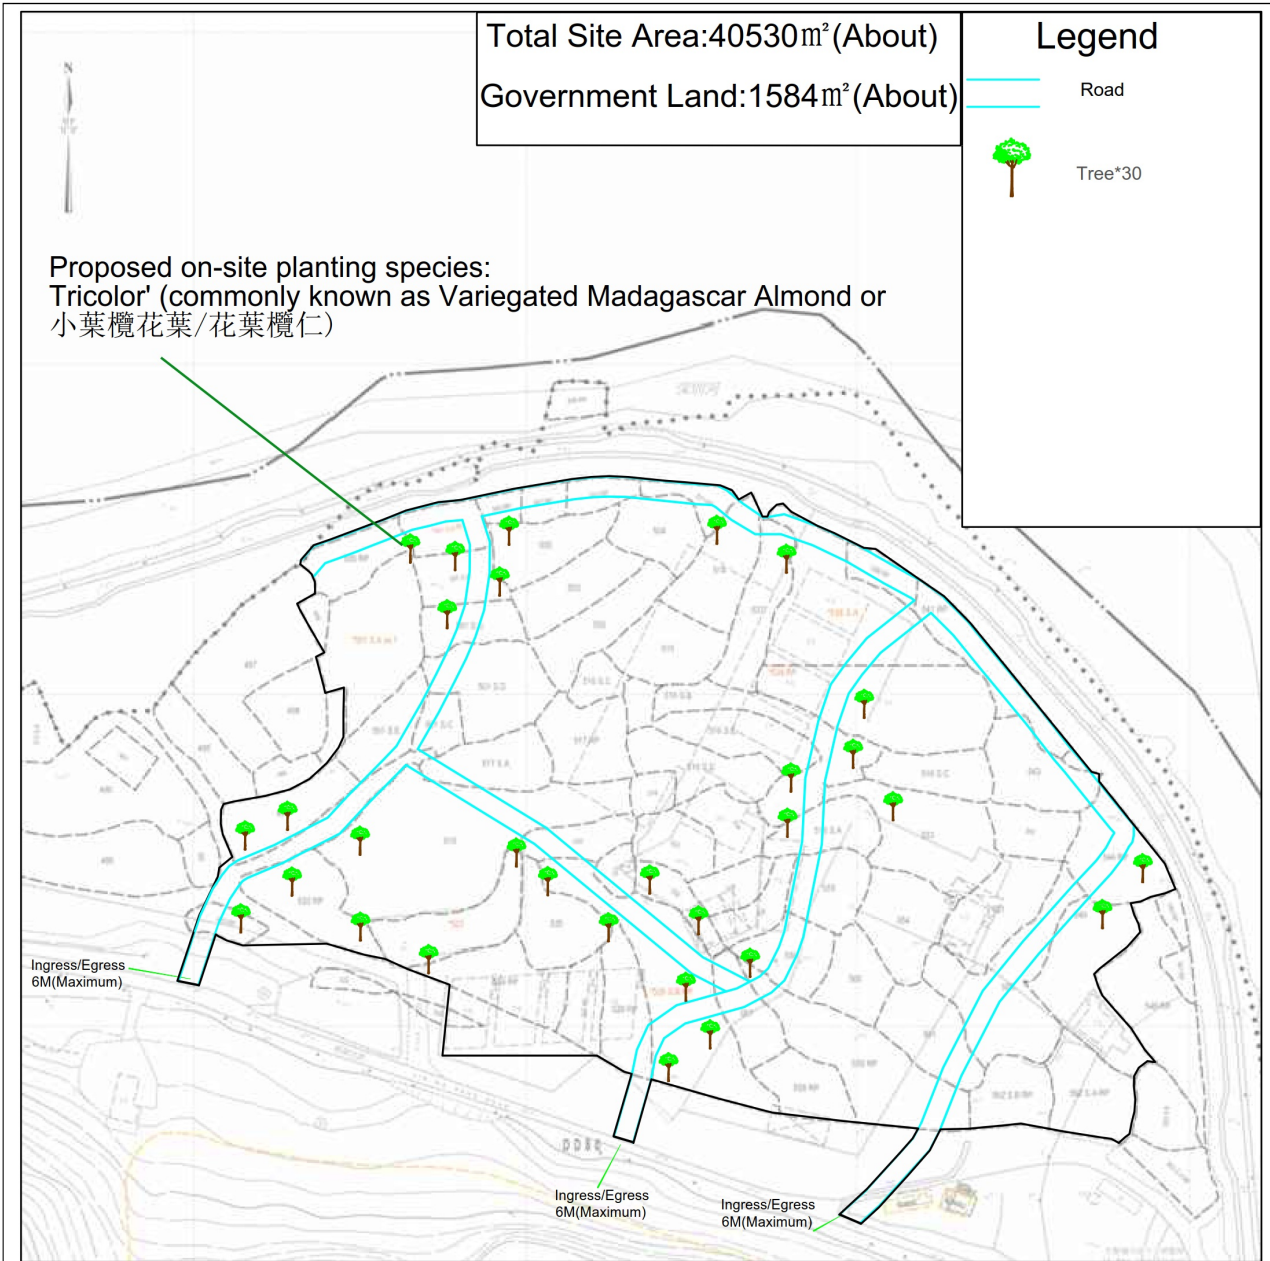

January 2026	Landscape Plan Lots 493 RP(part), 494, 499, 500RP, 501 S.A RP, 501 S.A ss.1, 501 S.E, 501 S.B, 501 S.C, 501 S.D, 502, 503, 504, 505, 506 RP, 507 RP, 510 RP, 511 RP, 514, 515, 516 S.A, 516 S.B, 516 S.C, 516 S.D, 516 S.E, 517 S.A, 517 RP, 518, 519, 520 RP, 523, 524 RP, 525(part), 526, 527 RP, 528 RP, 529 S.B RP, 530, 531, 532, 533, 534, 535, 536, 537, 538 S.A, 538 RP, 539 RP, 541 RP, 543, 544 RP, 549, 550, 551, 552, 553, 554, 555, 556, 557, 558 RP, 559 RP, 560, 561, 562 S.A RP, 562 S.B RP, in D.D 80 and adjoining Government Land.	YING SHING (HOPEWELL) ENGINEERING CO.LTD.
1:1000		Annex 3

參考編號 REFERENCE No.	A/NE-TKLN/134	繪圖 DRAWING A-2
-----------------------	---------------	-------------------

(來源：申請人於2026年7月30日呈交的資料)
(SOURCE：APPLICANT'S SUBMISSION ON 30.7.2026)




深圳市
SHENZHEN SHI



要覽圖 KEY PLAN

SCALE 1:50 000 比例尺

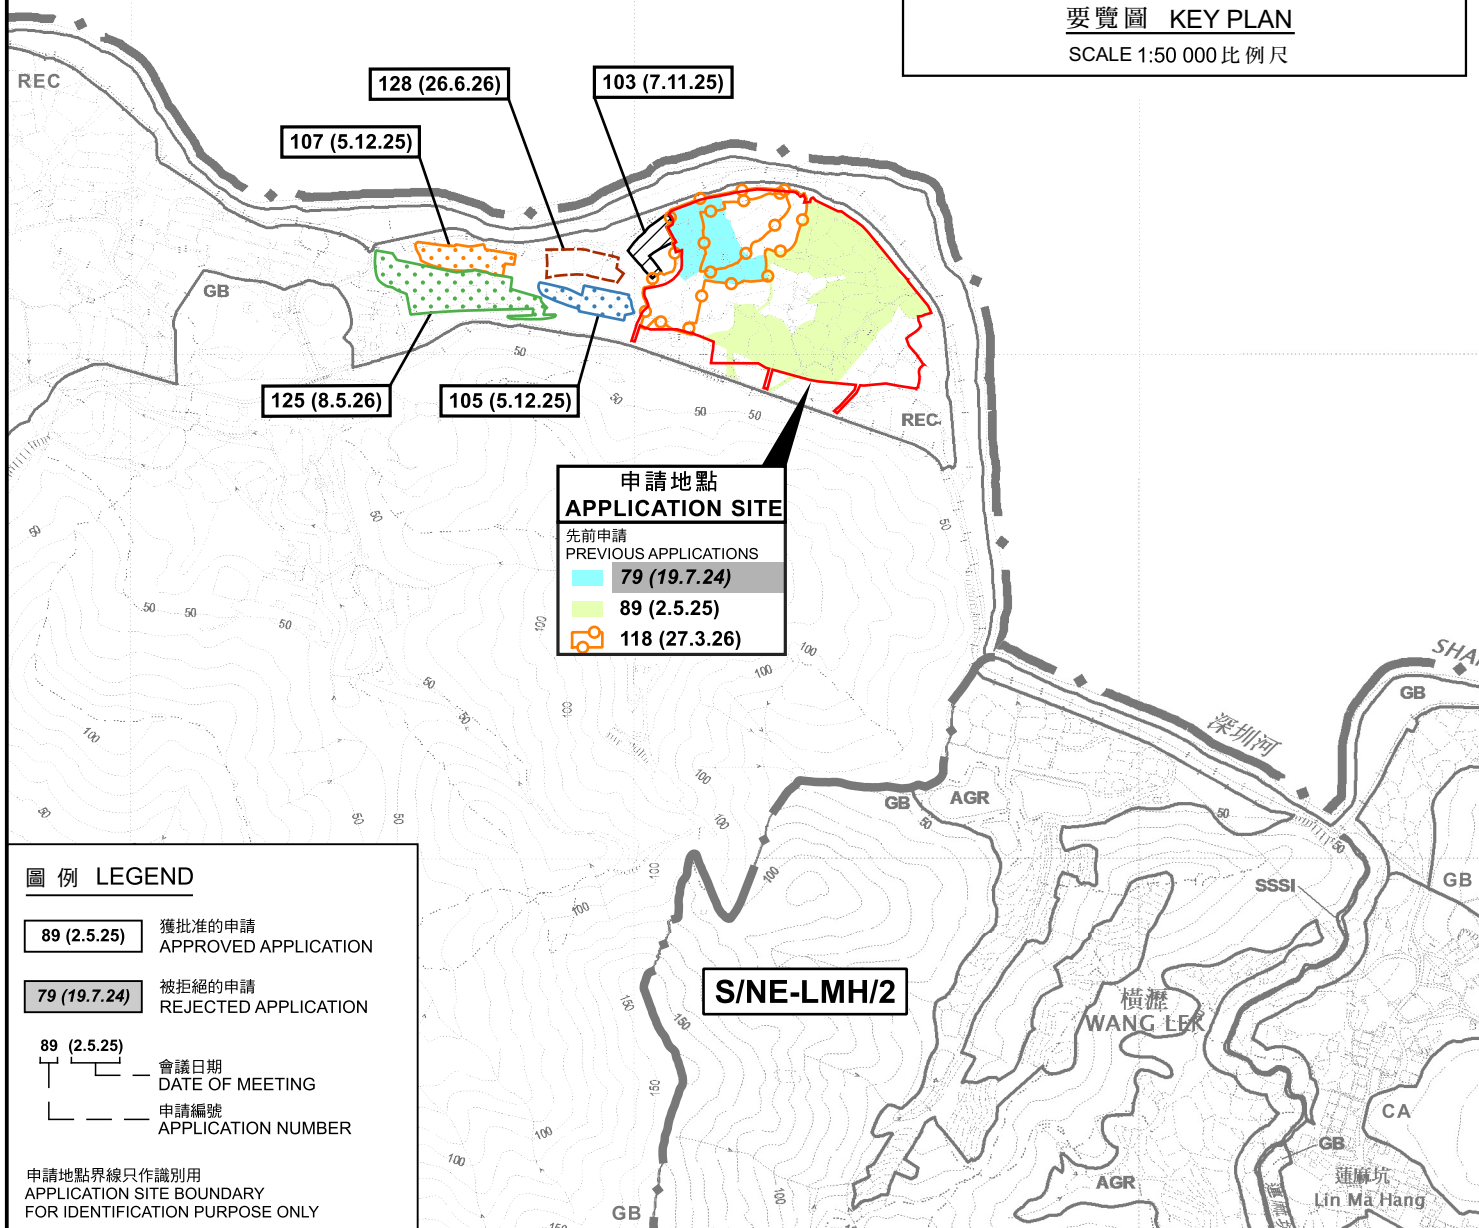

位置圖 LOCATION PLAN

臨時倉庫和附屬露天貯物(為期3年)
打鼓嶺北蓮麻坑路丈量約份第80約多個地段和毗連政府土地
TEMPORARY WAREHOUSE AND ASSOCIATED OPEN STORAGE
FOR A PERIOD OF 3 YEARS
VARIOUS LOTS IN D.D. 80 AND ADJOINING GOVERNMENT LAND,
LIN MA HANG ROAD, TA KWU LING NORTH
SCALE 1:7 500 比例尺

米 100 0 100 200 300 米
METRES



規劃署
Planning Department

參考編號
REFERENCE No.
A/NE-TKLN/134


圖 PLAN
A-1

本摘要圖於2026年7月31日擬備，
所根據的資料為：
於2014年6月3日核准的
分區計劃大綱圖編號S/NE-LMH/2及
於2016年5月3日核准的
分區計劃大綱圖編號S/NE-TKLN/2
EXTRACT PLAN PREPARED ON 31.7.2026
BASED ON OUTLINE ZONING PLANS No.
S/NE-LMH/2 APPROVED ON 3.6.2014 AND
S/NE-TKLN/2 APPROVED ON 3.5.2016

深圳市
SHENZHEN SHI



執行管制個案編號
ENFORCEMENT CASE No.
E/NE-TKLN/73
(執行管制通知書
於2022年10月5日發出)
(Enforcement Notice
Issued on 5.10.2022)
(完成規定事項通知書
於2025年3月4日發出)
(Compliance Notice
Issued on 4.3.2025)

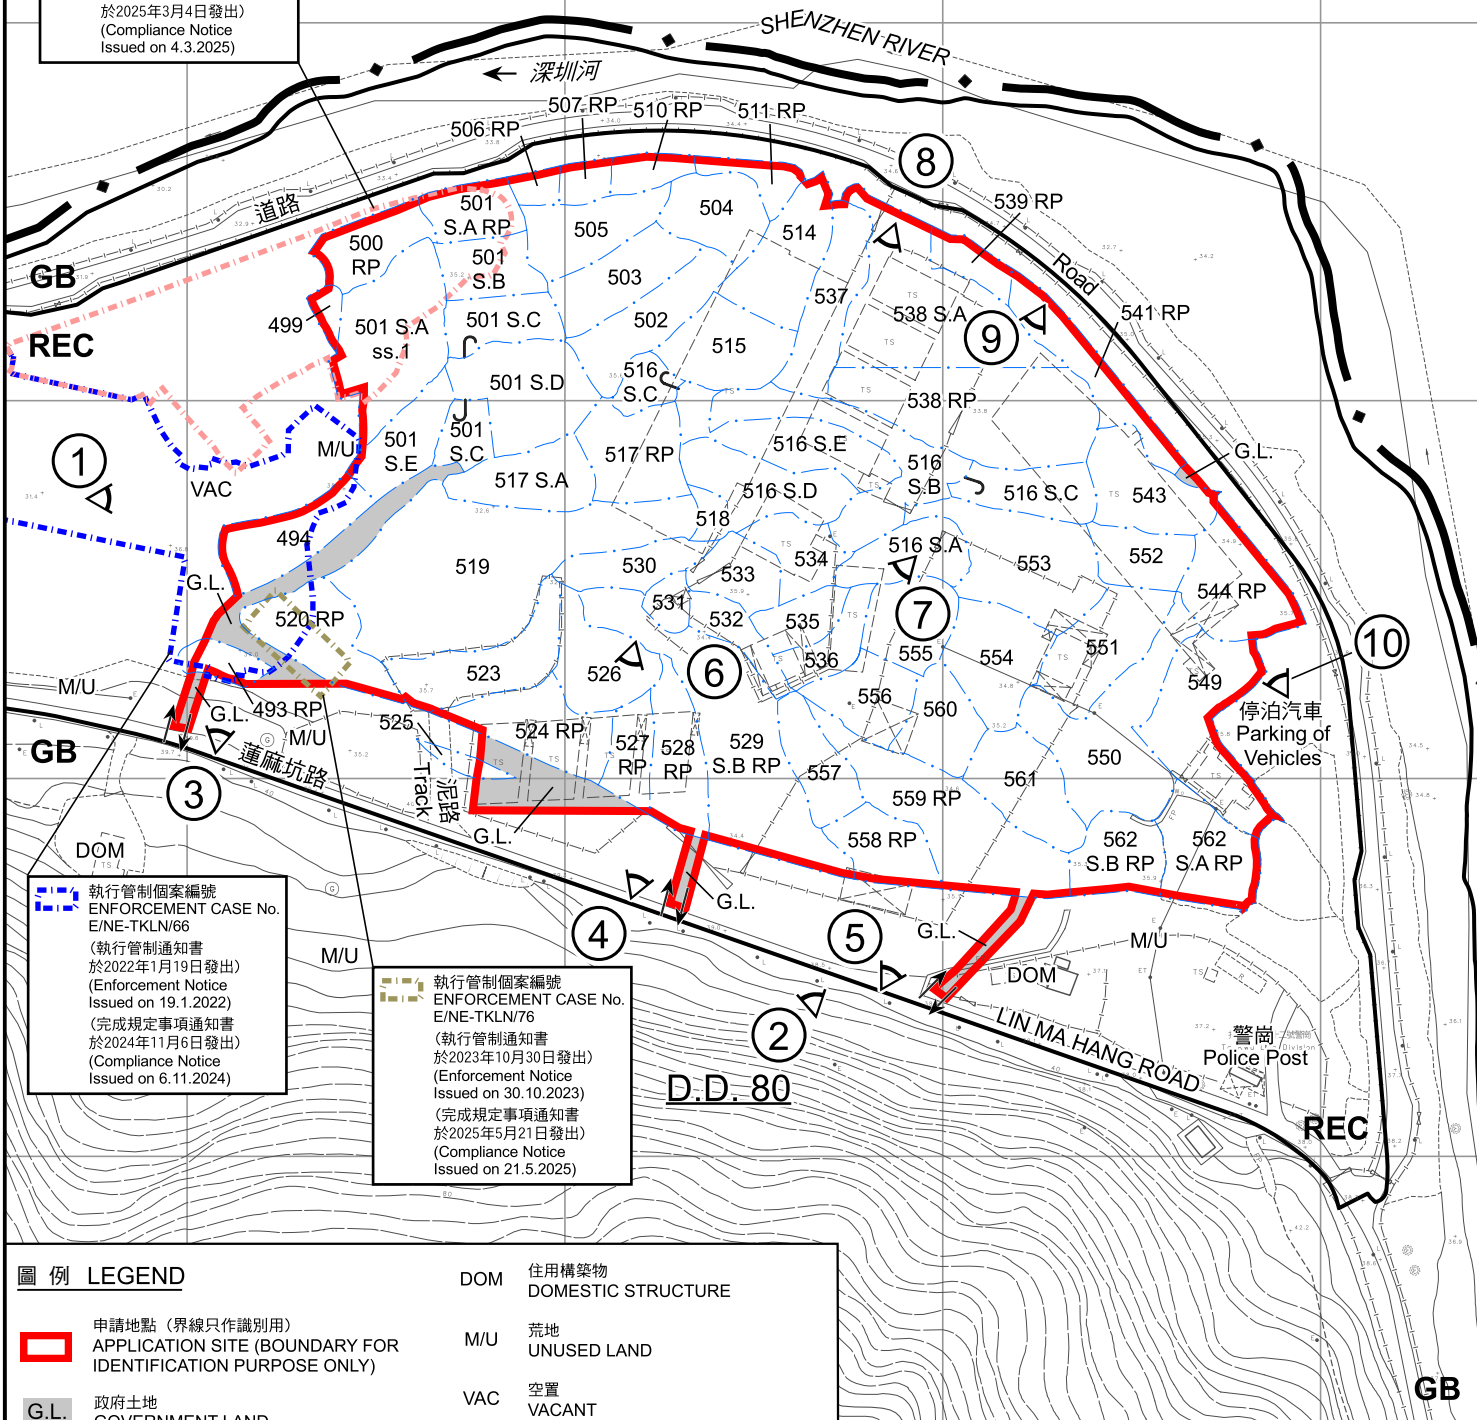

圖例 LEGEND

- 申請地點 (界線只作識別用)
APPLICATION SITE (BOUNDARY FOR IDENTIFICATION PURPOSE ONLY)
- 政府土地
GOVERNMENT LAND
- 綠化地帶
GREEN BELT
- 康樂
RECREATION

- 住用構築物
DOMESTIC STRUCTURE
- 荒地
UNUSED LAND
- 空置
VACANT
- 實地照片的觀景點
VIEWING POINT OF SITE PHOTO
- 入口/出口
INGRESS / EGRESS

註釋 Notes :

2026年6月30日勘测的土地用途
Land uses shown on this plan are in accordance with the land use survey conducted by the Planning Department on 30.6.2026

平面圖 SITE PLAN

臨時倉庫和附屬露天貯物(為期3年)
打鼓嶺北蓮麻坑路丈量約份第80約多個地段和毗連政府土地
TEMPORARY WAREHOUSE AND ASSOCIATED OPEN STORAGE
FOR A PERIOD OF 3 YEARS
VARIOUS LOTS IN D.D. 80 AND ADJOINING GOVERNMENT LAND,
LIN MA HANG ROAD, TA KWU LING NORTH
SCALE 1 : 2 000 比例尺

米 40 0 40 80 米
METRES



規劃署
Planning Department


參考編號
REFERENCE No.
A/NE-TKLN/134

圖 PLAN
A-2

本摘要圖於2026年8月12日擬備，
所根據的資料為測量圖編號
3-NW-9B及10A
EXTRACT PLAN PREPARED ON 12.8.2026
BASED ON SURVEY SHEETS No.
3-NW-9B & 10A



深圳市
SHENZHEN SHI

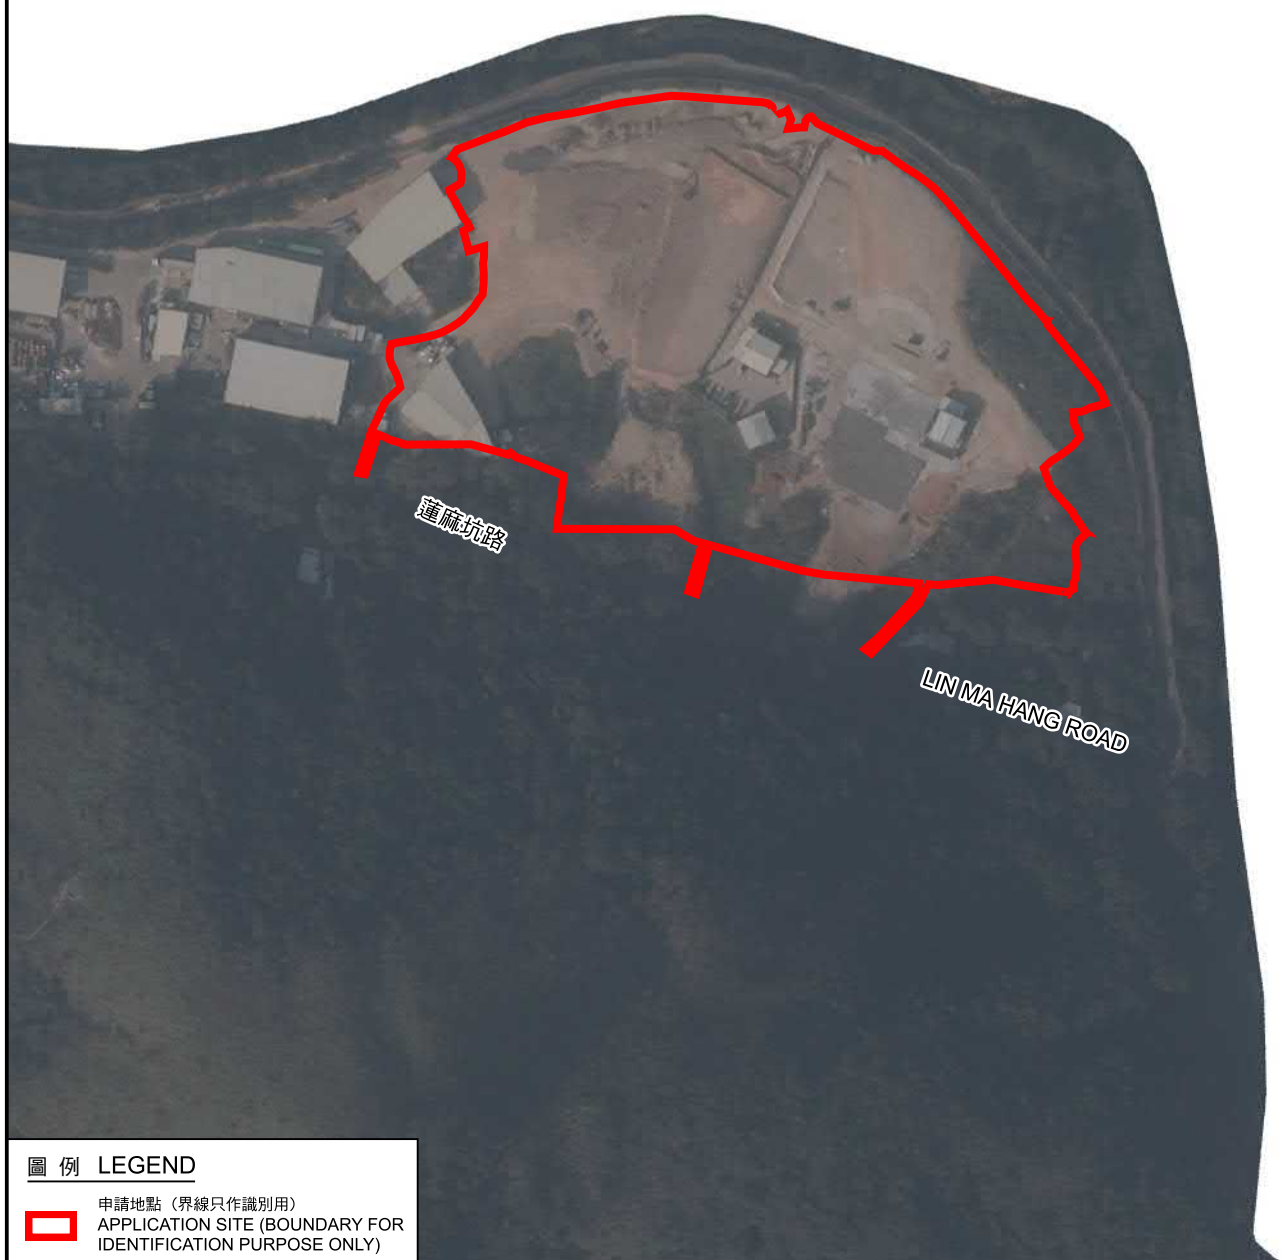

圖例 LEGEND



申請地點 (界線只作識別用)
APPLICATION SITE (BOUNDARY FOR
IDENTIFICATION PURPOSE ONLY)

本摘要圖於2026年8月3日擬備，
所根據的資料為地政總署於2024年12月30日
拍得的航攝照片編號E246395C_R
EXTRACT PLAN PREPARED ON 3.8.2026
BASED ON AERIAL PHOTO No. E246395C_R
TAKEN ON 30.12.2024 BY
LANDS DEPARTMENT

航攝照片 AERIAL PHOTO

臨時倉庫和附屬露天貯物(為期3年)
打鼓嶺北蓮麻坑路丈量約份第80約多個地段和毗連政府土地
TEMPORARY WAREHOUSE AND ASSOCIATED OPEN STORAGE
FOR A PERIOD OF 3 YEARS
VARIOUS LOTS IN D.D. 80 AND ADJOINING GOVERNMENT LAND,
LIN MA HANG ROAD, TA KWU LING NORTH




規劃署
Planning Department

參考編號
REFERENCE No.
A/NE-TKLN/134

圖 PLAN
A-3a



深圳市
SHENZHEN SHI

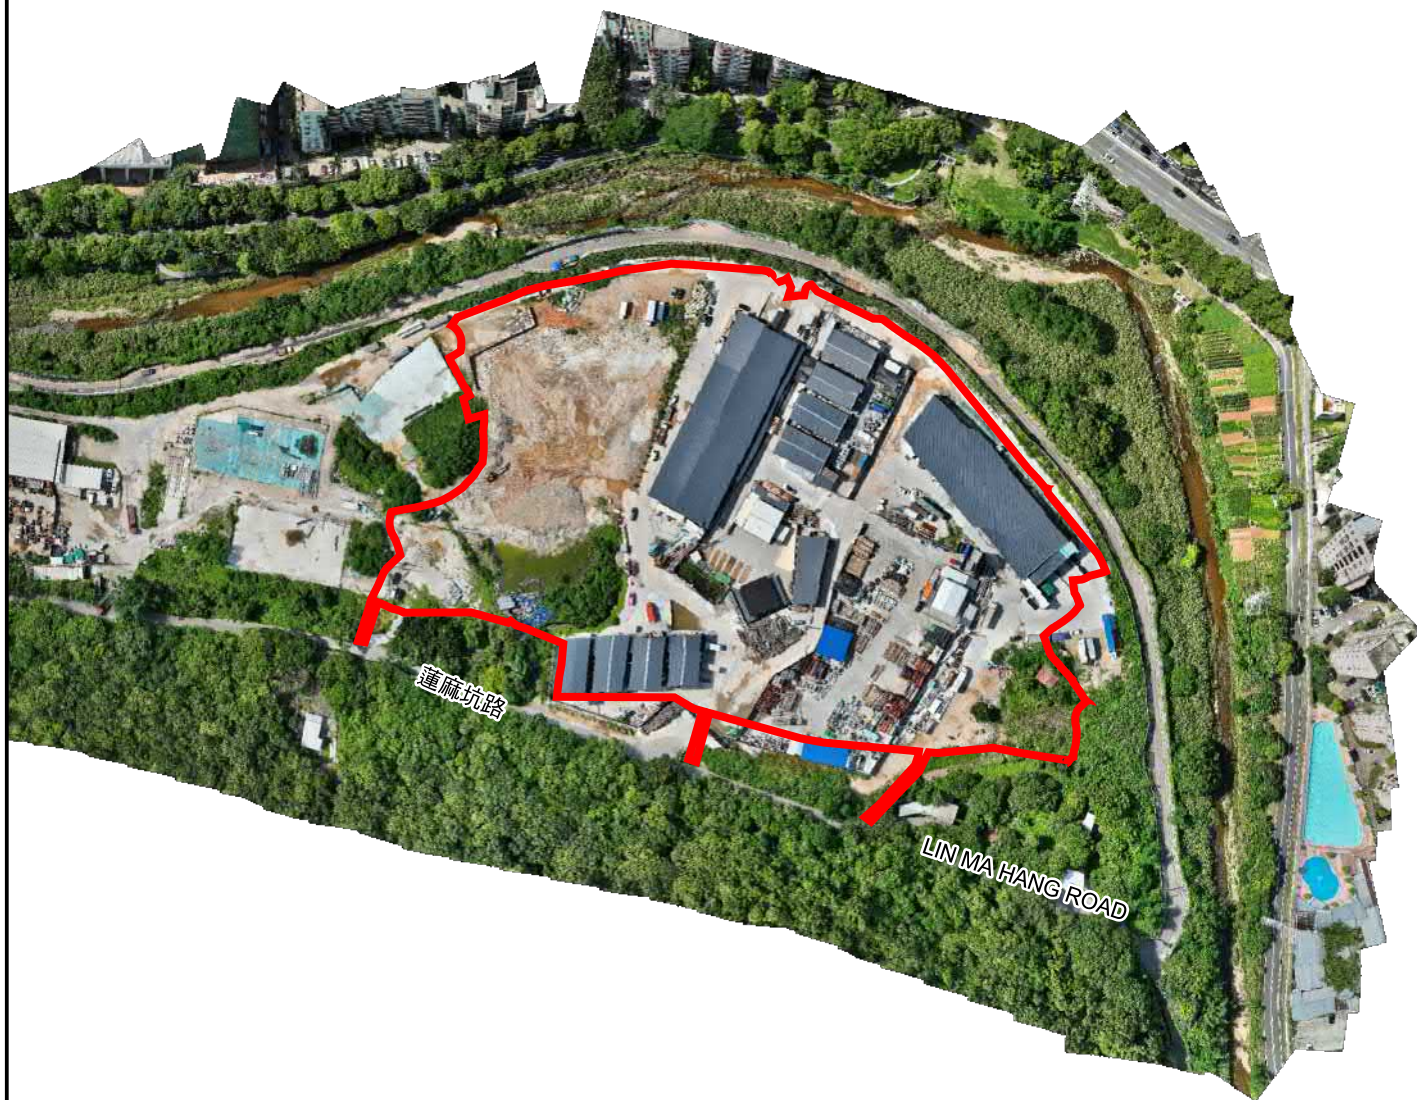

圖例 LEGEND



申請地點 (界線只作識別用)
APPLICATION SITE (BOUNDARY FOR
IDENTIFICATION PURPOSE ONLY)

本摘要圖於2026年8月3日擬備，
所根據的資料為地政總署於2026年6月30日
拍得的無人機照片
EXTRACT PLAN PREPARED ON 3.8.2026
BASED ON
UNMANNED AERIAL VEHICLE PHOTO
TAKEN ON 30.6.2026

無人機照片
UNMANNED AERIAL VEHICLE PHOTO

臨時倉庫和附屬露天貯物 (為期3年)
打鼓嶺北蓮麻坑路丈量約份第80約多個地段和毗連政府土地
TEMPORARY WAREHOUSE AND ASSOCIATED OPEN STORAGE
FOR A PERIOD OF 3 YEARS
VARIOUS LOTS IN D.D. 80 AND ADJOINING GOVERNMENT LAND,
LIN MA HANG ROAD, TA KWU LING NORTH



規劃署
Planning Department

參考編號
REFERENCE No.
A/NE-TKLN/134

圖 PLAN
A-3b



申請地點界線只作識別用
APPLICATION SITE BOUNDARY FOR IDENTIFICATION PURPOSE ONLY

實地照片 SITE PHOTOS

本圖於2026年7月6日擬備，
所根據的資料為攝於2026年6月30日
的實地照片
PLAN PREPARED ON 6.7.2026
BASED ON SITE PHOTOS TAKEN ON
30.6.2026


臨時倉庫和附屬露天貯物(為期3年)
打鼓嶺北蓮麻坑路丈量約份第80約多個地段和毗連政府土地
TEMPORARY WAREHOUSE AND ASSOCIATED OPEN STORAGE
FOR A PERIOD OF 3 YEARS
VARIOUS LOTS IN D.D. 80 AND ADJOINING GOVERNMENT LAND,
LIN MA HANG ROAD, TA KWU LING NORTH



規劃署
Planning Department

參考編號
REFERENCE No.
A/NE-TKLN/134

圖 PLAN
A-4a

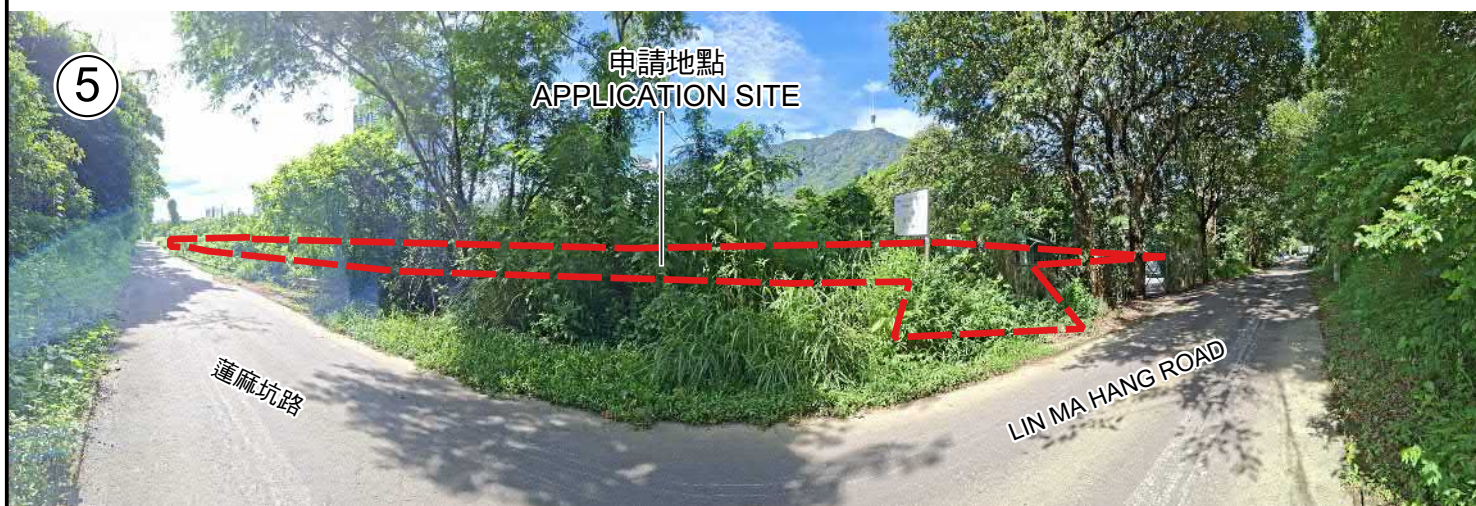

申請地點界線只作識別用
APPLICATION SITE BOUNDARY FOR IDENTIFICATION PURPOSE ONLY

實地照片 SITE PHOTOS

本圖於2026年7月6日擬備，
所根據的資料為攝於2026年6月30日
的實地照片
PLAN PREPARED ON 6.7.2026
BASED ON SITE PHOTOS TAKEN ON
30.6.2026

臨時倉庫和附屬露天貯物(為期3年)
打鼓嶺北蓮麻坑路丈量約份第80約多個地段和毗連政府土地
TEMPORARY WAREHOUSE AND ASSOCIATED OPEN STORAGE
FOR A PERIOD OF 3 YEARS
VARIOUS LOTS IN D.D. 80 AND ADJOINING GOVERNMENT LAND,
LIN MA HANG ROAD, TA KWU LING NORTH



規劃署
Planning Department

參考編號
REFERENCE No.
A/NE-TKLN/134

圖 PLAN
A-4b



實地照片 SITE PHOTOS

本圖於2026年7月30日擬備，
所根據的資料為攝於2026年6月30日
的實地照片
PLAN PREPARED ON 30.7.2026
BASED ON SITE PHOTOS TAKEN ON
30.6.2026

臨時倉庫和附屬露天貯物(為期3年)
打鼓嶺北蓮麻坑路丈量約份第80約多個地段和毗連政府土地
TEMPORARY WAREHOUSE AND ASSOCIATED OPEN STORAGE
FOR A PERIOD OF 3 YEARS
VARIOUS LOTS IN D.D. 80 AND ADJOINING GOVERNMENT LAND,
LIN MA HANG ROAD, TA KWU LING NORTH



規劃署
Planning Department

參考編號
REFERENCE No.
A/NE-TKLN/134

圖 PLAN
A-4c



申請地點界線只作識別用
APPLICATION SITE BOUNDARY FOR IDENTIFICATION PURPOSE ONLY

實地照片 SITE PHOTOS

本圖於2026年7月31日擬備，
所根據的資料為攝於2026年6月30日
的實地照片
PLAN PREPARED ON 31.7.2026
BASED ON SITE PHOTOS TAKEN ON
30.6.2026

臨時倉庫和附屬露天貯物(為期3年)
打鼓嶺北蓮麻坑路丈量約份第80約多個地段和毗連政府土地
TEMPORARY WAREHOUSE AND ASSOCIATED OPEN STORAGE
FOR A PERIOD OF 3 YEARS
VARIOUS LOTS IN D.D. 80 AND ADJOINING GOVERNMENT LAND,
LIN MA HANG ROAD, TA KWU LING NORTH



規劃署
Planning Department

參考編號
REFERENCE No.
A/NE-TKLN/134

圖 PLAN
A-4d