


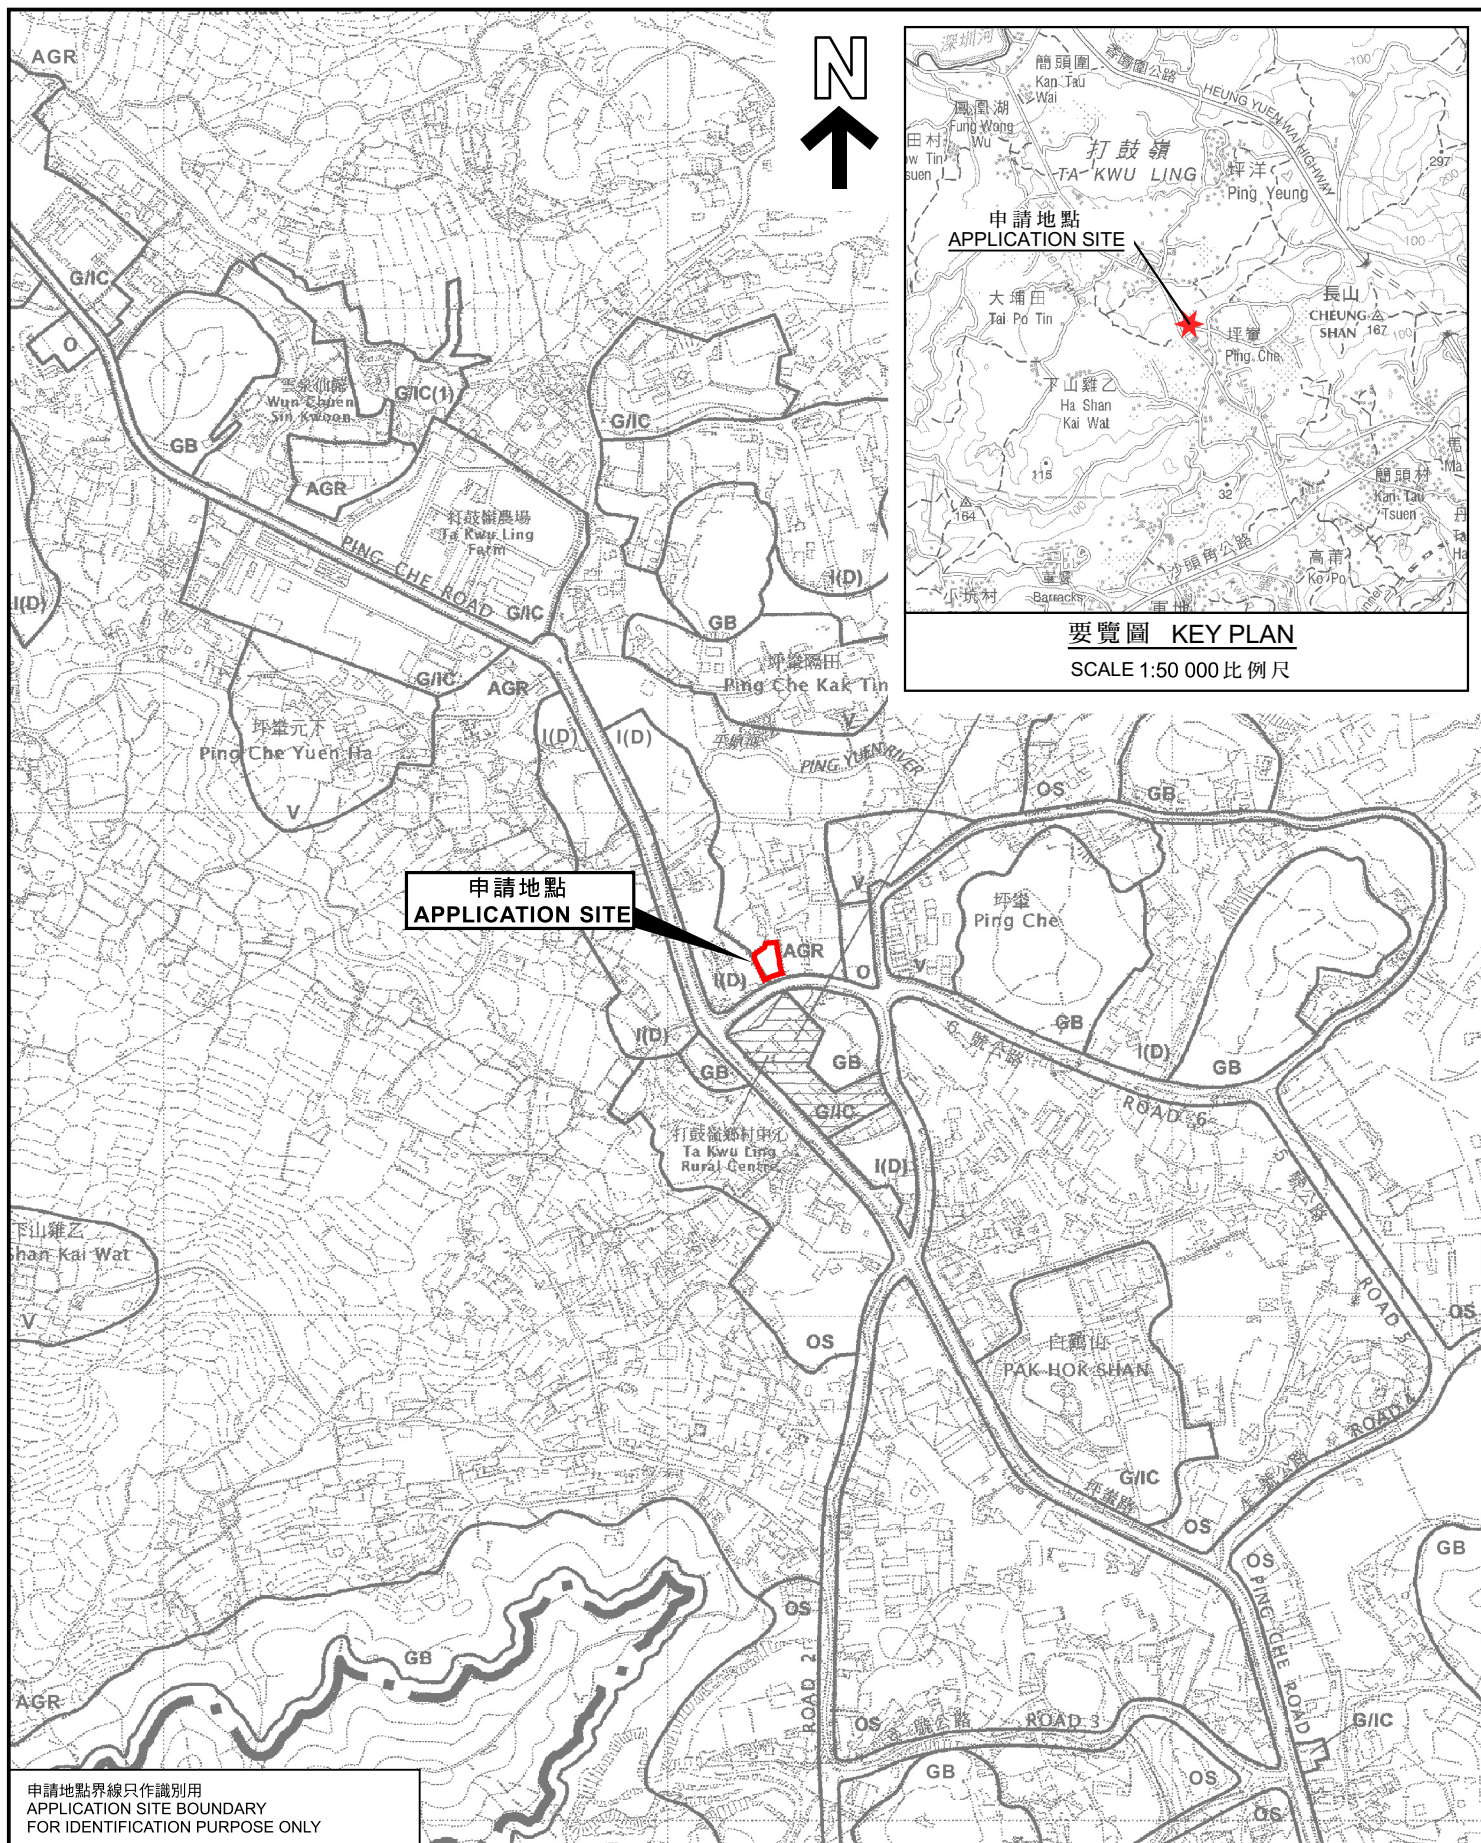

要覽圖 KEY PLAN
SCALE 1:50 000 比例尺

申請地點界線只作識別用
APPLICATION SITE BOUNDARY
FOR IDENTIFICATION PURPOSE ONLY

位置圖 LOCATION PLAN

本摘要圖於2026年8月10日擬備，
所根據的資料為於2010年2月2日
核准的分區計劃大綱圖編號S/NE-TKL/14
EXTRACT PLAN PREPARED ON 10.8.2026
BASED ON OUTLINE ZONING PLAN
No. S/NE-TKL/14 APPROVED ON 2.2.2010

臨時貨倉(存放五金)及相關填土工程(為期3年)
打鼓嶺丈量約份第77約地段第554號A分地段第2小分段(部分)
TEMPORARY WAREHOUSE FOR STORAGE OF METAL AND
ASSOCIATED FILLING OF LAND FOR A PERIOD OF 3 YEARS
LOT 554 S.A ss.2 (PART) IN D.D. 77, TA KWU LING

SCALE 1:7 500 比例尺
米 100 0 100 200 300 米
METRES



規劃署
Planning Department

參考編號
REFERENCE No.
A/NE-TKL/843

圖 PLAN
A-1