


Proposed development: Temporary Eating Place (Outside Seating Accommodation of a Restaurant)

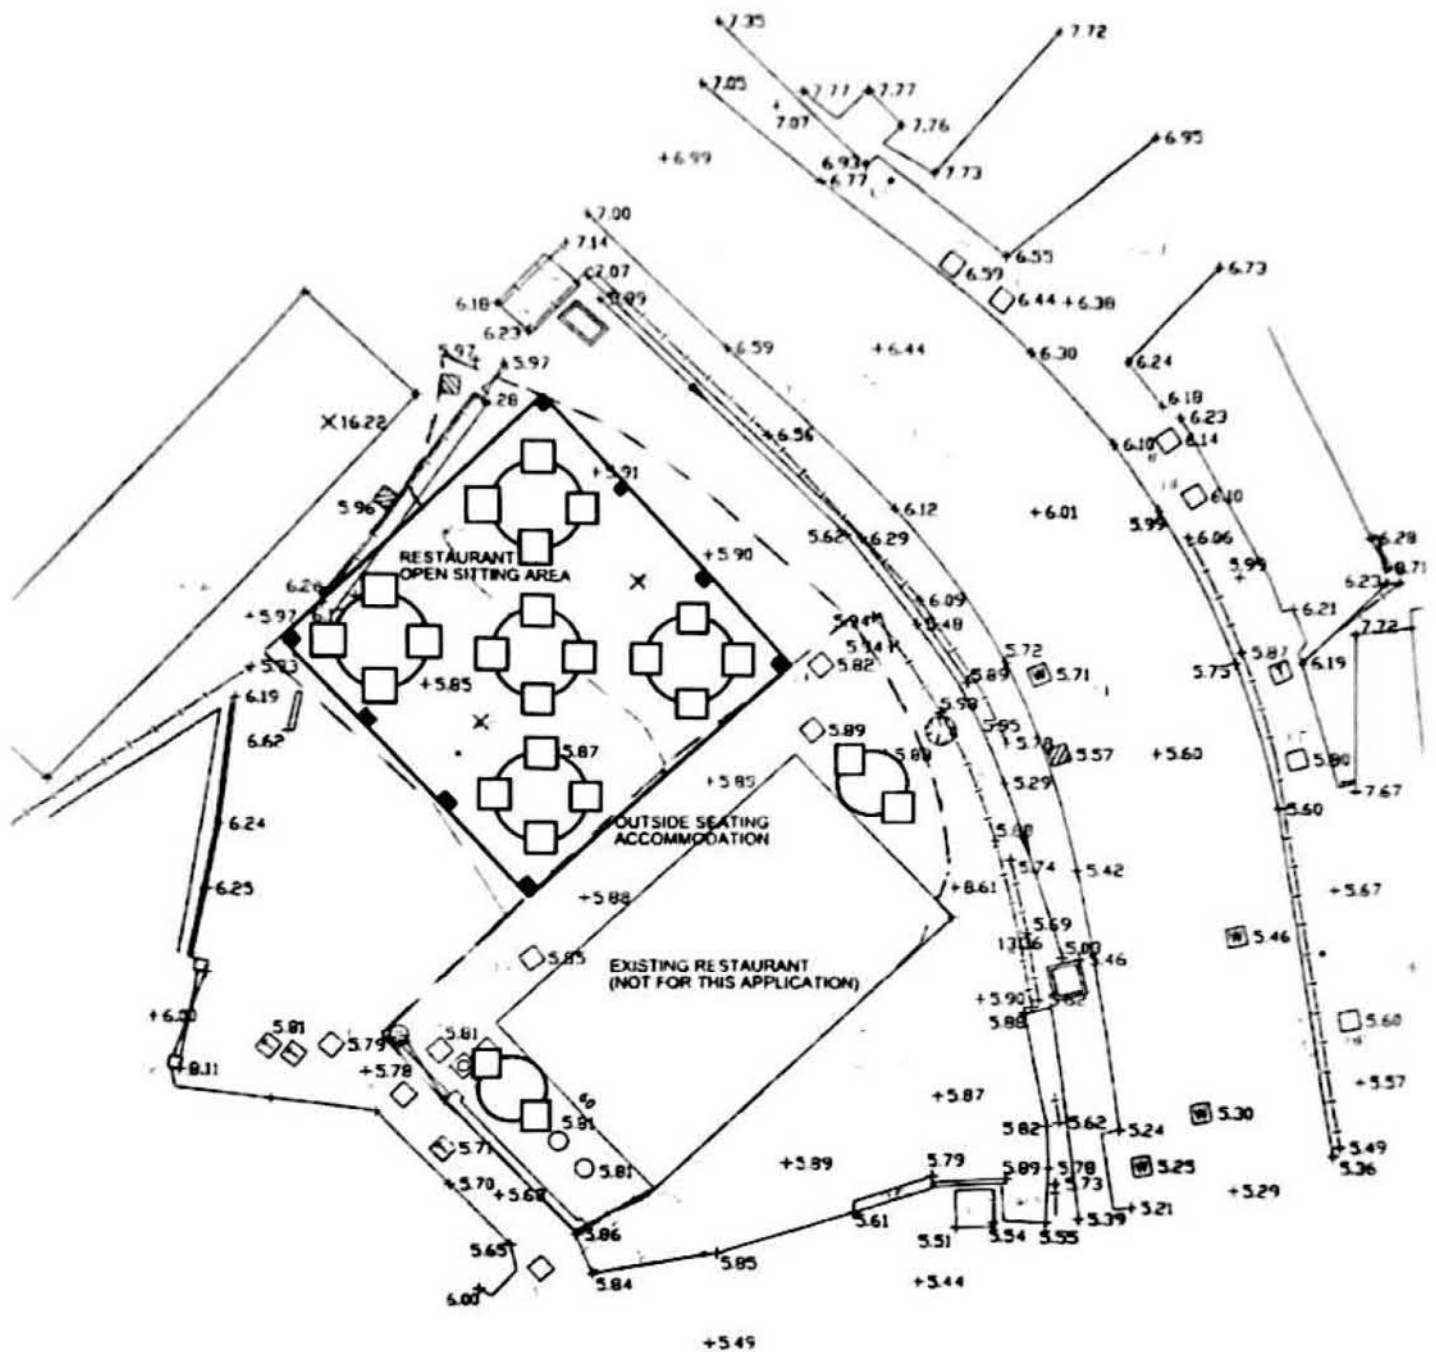

GROUND FLOOR SEATING LAYOUT PLAN

(FOR INFORMATION ONLY)

LEGEND



TABLE & SEAT

SITE INFORMATION:

APPLICATION SITE AREA = 147.5 M2
GROSS FLOOR AREA = 88.5 M2
SITE COVERAGE = 60%


参考編號
REFERENCE No. **A/NE-TK/863**

繪圖 DRAWING A-1

(SOURCE: APPLICANT'S SUBMISSION PLAN)

Location: Lot 210 (Part), Lot 211 (Part), Lot 213 RP (Part) in D.D. 28, Tai Mei Tuk, Tai Po New Territories

Proposed development: Temporary Eating Place

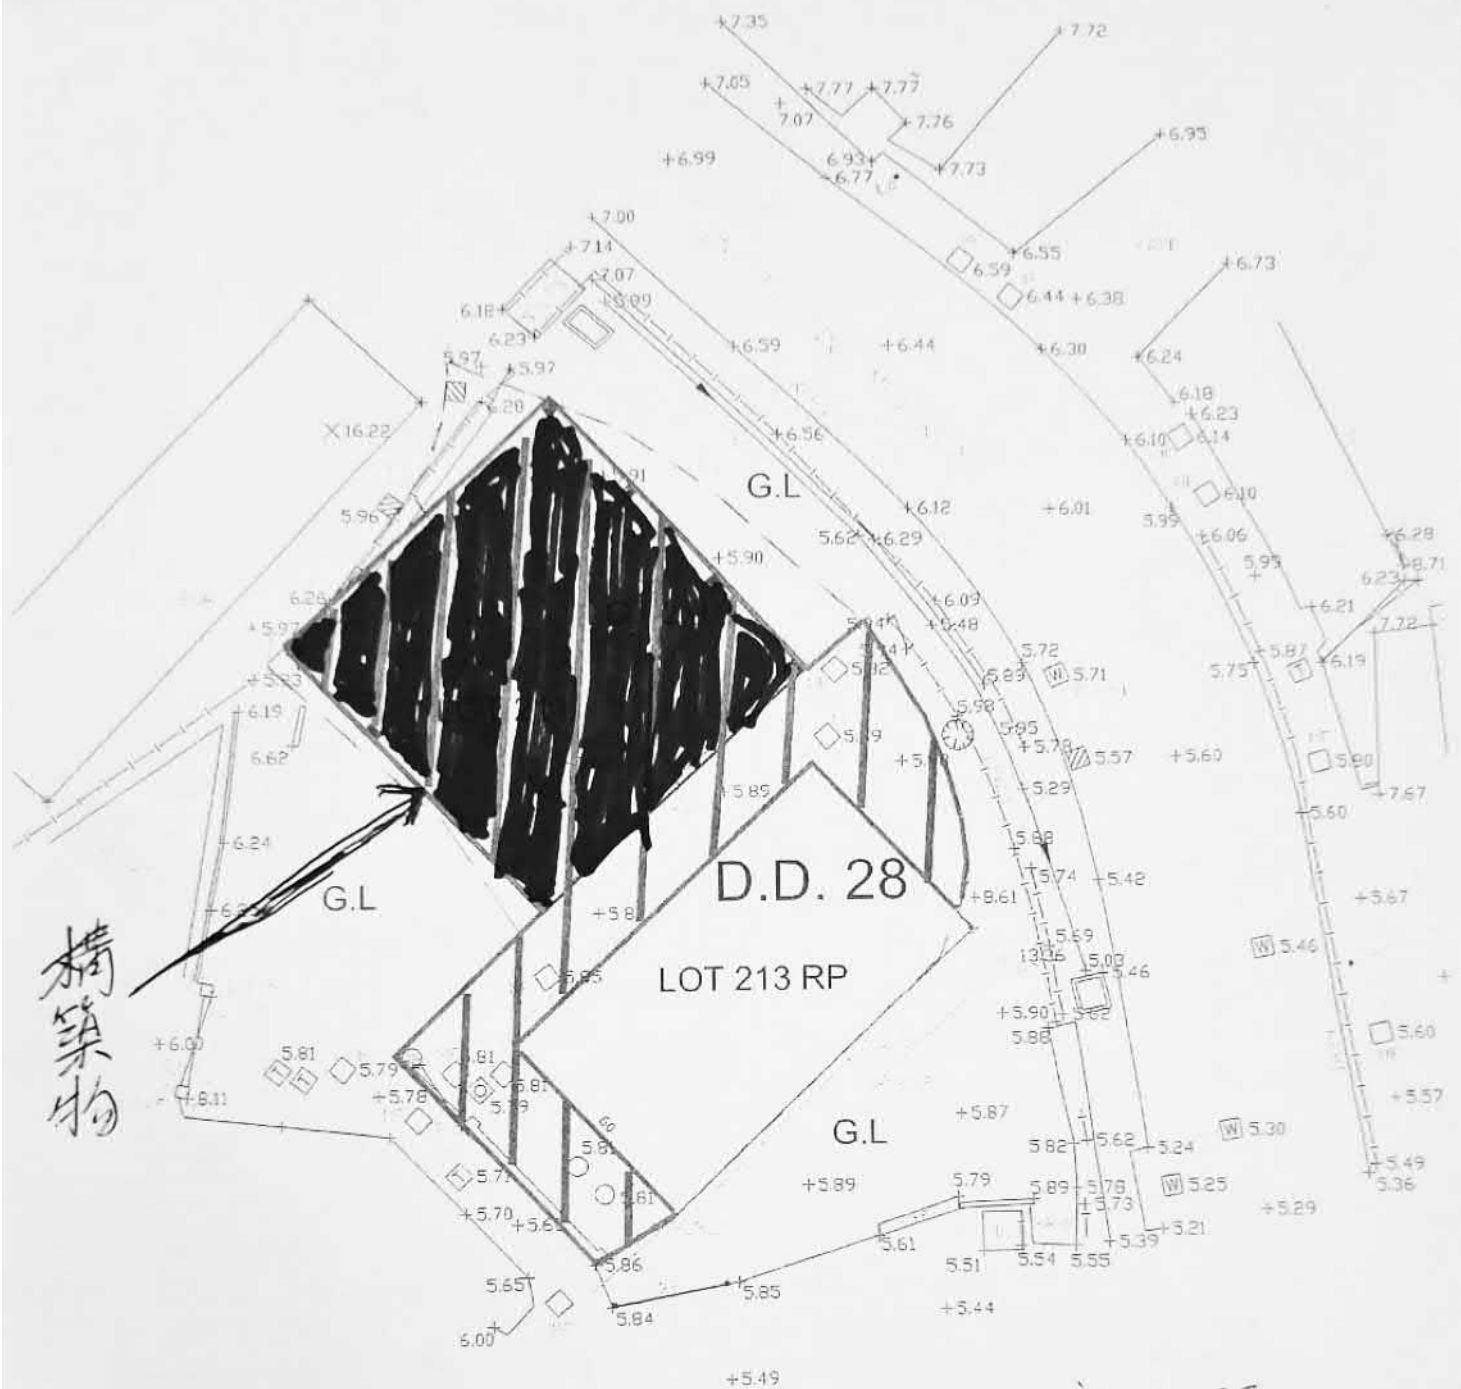

SITE LAYOUT PLAN

座位間


LEGEND

- LOT BOUNDARY
- APPLICATION SITE BOUNDARY
- ▨ APPLICATION SITE (APPROX. 147.5 SQ. M)

參考編號
REFERENCE No. A/NE-TK/863

繪圖 DRAWING A-2

(來源：申請人建議書)
(SOURCE: APPLICANT'S SUBMISSION PLAN)

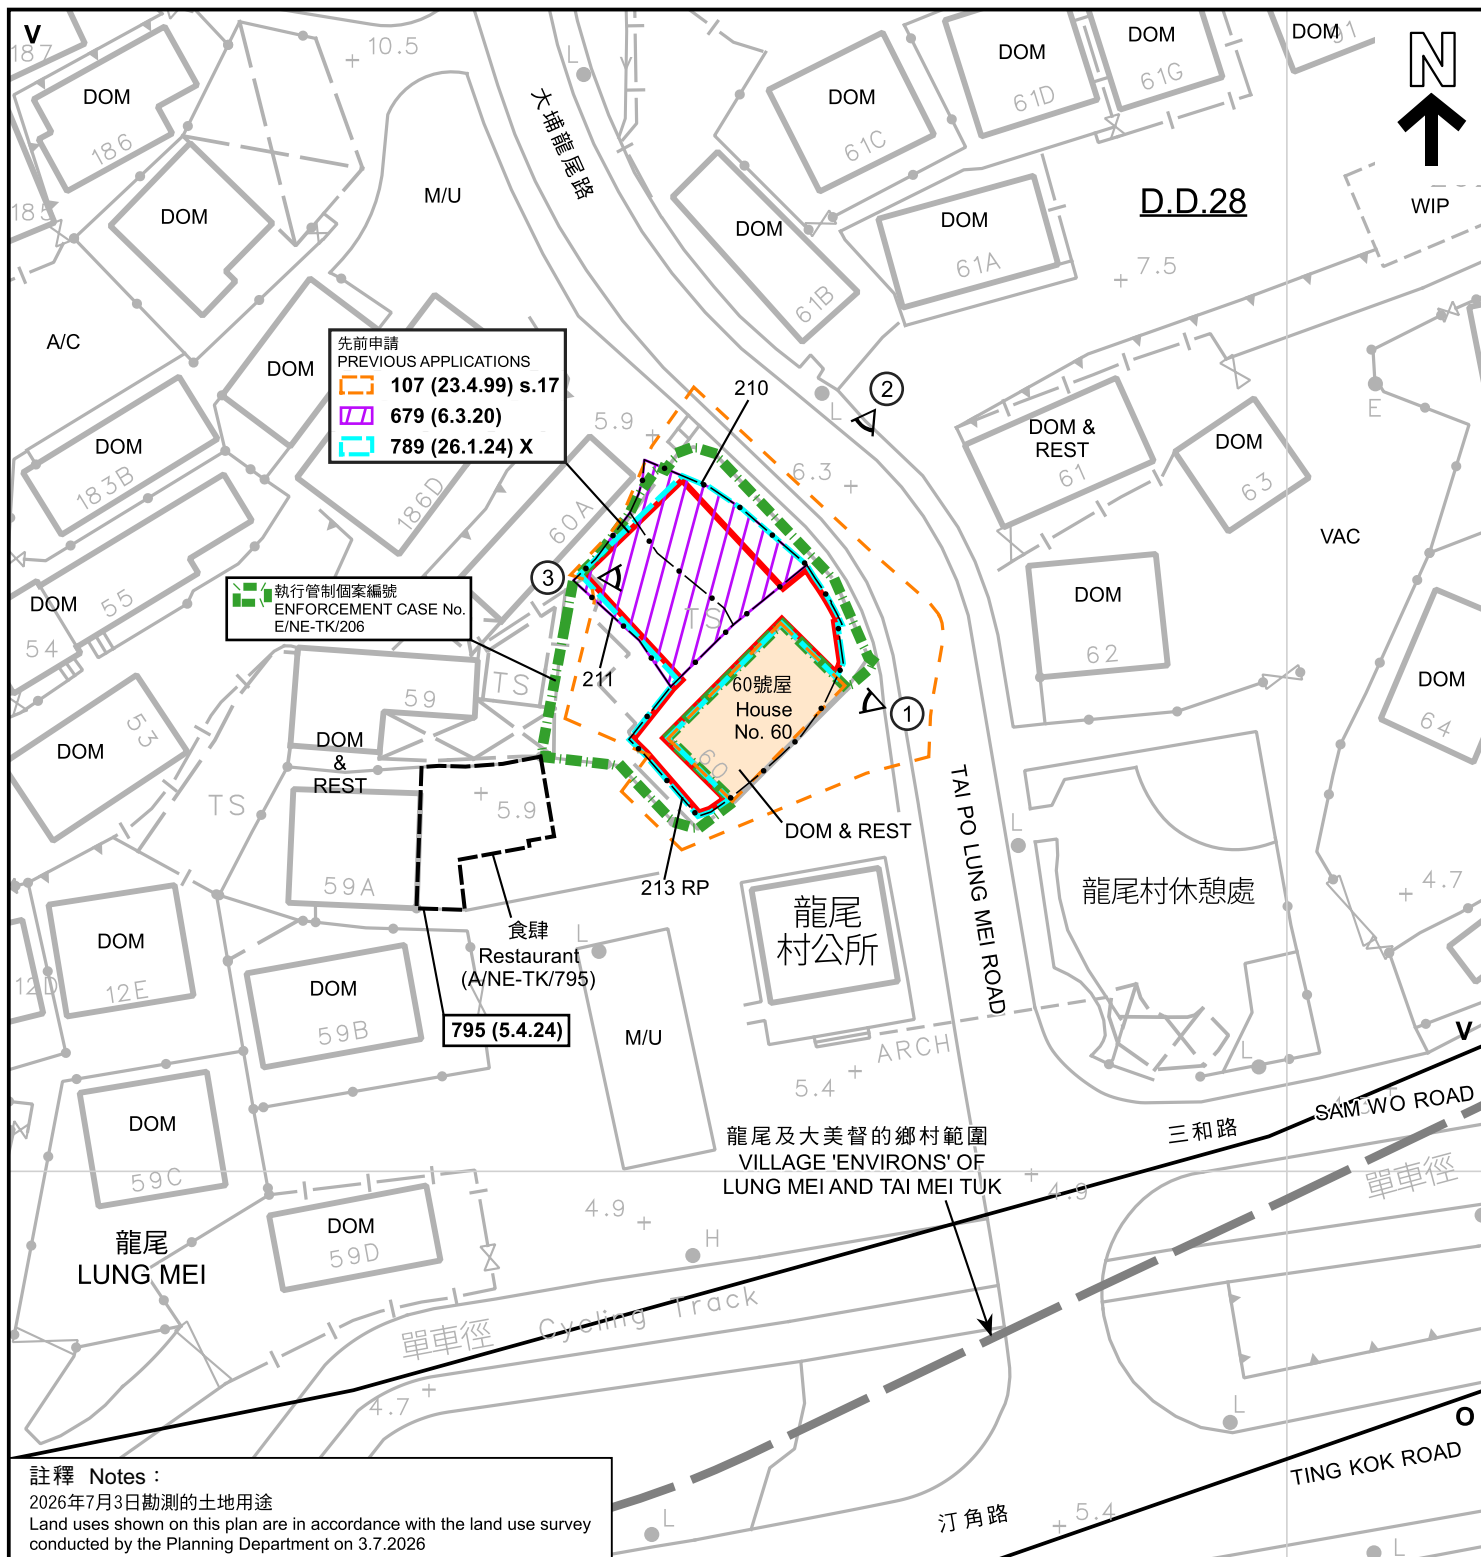

註釋 Notes :

2026年7月3日勘測的土地用途

Land uses shown on this plan are in accordance with the land use survey conducted by the Planning Department on 3.7.2026

圖例 LEGEND

申請地點 (界線只作識別用)
APPLICATION SITE
(BOUNDARY FOR IDENTIFICATION
PURPOSE ONLY)

獲批准的食肆牌照範圍及建屋牌照編號BL7/82
APPROVED GENERAL RESTAURANT
LICENCE AREA AND
BUILDING LICENCE No. BL7/82

鄉村式發展
VILLAGE TYPE DEVELOPMENT

休憩用地
OPEN SPACE

工程進行中
WORK IN PROGRESS

常耕農地
ACTIVE AGRICULTURAL LAND

DOM 住用構築物
DOMESTIC STRUCTURE

M/U 荒地
UNUSED LAND

VAC 空置
VACANT

DOM & REST 住用構築物及餐館
DOMESTIC STRUCTURE
AND RESTAURANT

① 實地照片的觀景點
VIEWING POINT OF SITE PHOTO

107 (23.4.99)

789 (26.1.24) X

789 (26.1.24) X

獲批准的申請
APPROVED APPLICATION
已撤銷的申請
REVOKED APPLICATION

已撤銷
REVOKED
會議日期
DATE OF MEETING
申請編號
APPLICATION NUMBER

平面圖 SITE PLAN

臨時食肆 (食肆擴建部分) (為期3年)
大埔龍尾丈量約份第28約多個地段
TEMPORARY EATING PLACE (EXTENSION OF A RESTAURANT)
FOR A PERIOD OF 3 YEARS
VARIOUS LOTS IN D.D. 28, LUNG MEI, TAI PO

SCALE 1:500 比例尺
米 10 0 10 20 米
METRES



規劃署
Planning Department

參考編號
REFERENCE No.
A/NE-TK/863

圖 PLAN
A-2

本摘要圖於2026年8月7日擬備，
所根據的資料為測量圖編號
3-SE-23B
EXTRACT PLAN PREPARED ON 7.8.2026
BASED ON SURVEY SHEET No.
3-SE-23B



S/NE-TK/19
沒有覆蓋的範圍
AREA NOT
COVERED
BY S/NE-TK/19

圖例 LEGEND

 申請地點 (界線只作識別用)
APPLICATION SITE
(BOUNDARY FOR IDENTIFICATION
PURPOSE ONLY)

航攝照片 AERIAL PHOTO

臨時食肆 (食肆擴建部分) (為期3年)
大埔龍尾丈量約份第28約多個地段
TEMPORARY EATING PLACE (EXTENSION OF A RESTAURANT)
FOR A PERIOD OF 3 YEARS
VARIOUS LOTS IN D.D. 28, LUNG MEI, TAI PO

本摘要圖於2026年7月30日擬備，
所根據的資料為地政總署
於TDOP系列的正射影像圖
EXTRACT PLAN PREPARED ON 30.7.2026
BASED ON ORTHOPHOTO IN TDOP SERIES
BY LANDS DEPARTMENT



規劃署
Planning Department

參考編號
REFERENCE No.
A/NE-TK/863

圖 PLAN
A-3



申請地點界線只作識別用
APPLICATION SITE BOUNDARY FOR IDENTIFICATION PURPOSE ONLY

實地照片 SITE PHOTOS

臨時食肆（食肆擴建部分）（為期3年）
大埔龍尾丈量約份第28約多個地段
TEMPORARY EATING PLACE (EXTENSION OF A RESTAURANT)
FOR A PERIOD OF 3 YEARS
VARIOUS LOTS IN D.D. 28, LUNG MEI, TAI PO




規劃署
Planning Department

本圖於2026年7月30日擬備，所根據
的資料為攝於2026年7月3日
的實地照片
PLAN PREPARED ON 30.7.2026 BASED ON
SITE PHOTOS TAKEN ON 3.7.2026

參考編號
REFERENCE No.
A/NE-TK/863

圖 PLAN
A-4a

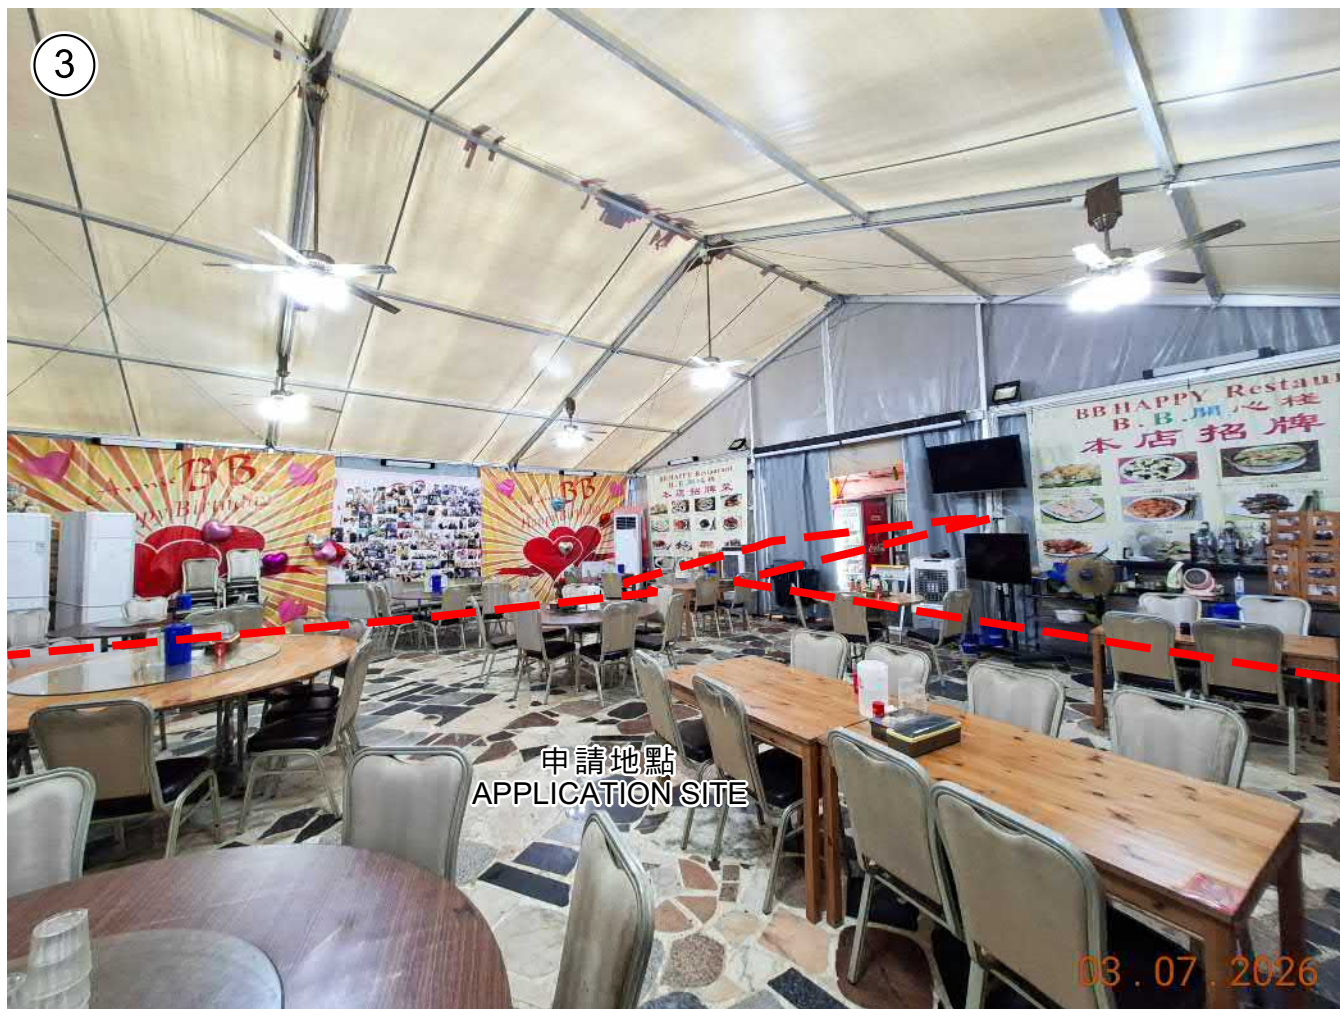

申請地點界線只作識別用
APPLICATION SITE BOUNDARY FOR IDENTIFICATION PURPOSE ONLY

實地照片 SITE PHOTOS

臨時食肆（食肆擴建部分）（為期3年）
大埔龍尾丈量約份第28約多個地段
TEMPORARY EATING PLACE (EXTENSION OF A RESTAURANT)
FOR A PERIOD OF 3 YEARS
VARIOUS LOTS IN D.D. 28, LUNG MEI, TAI PO



規劃署
Planning Department

參考編號
REFERENCE No.
A/NE-TK/863

圖 PLAN
A-4b

本圖於2026年7月30日擬備，所根據
的資料為攝於2026年7月3日
的實地照片
PLAN PREPARED ON 30.7.2026 BASED ON
SITE PHOTO TAKEN ON 3.7.2026