


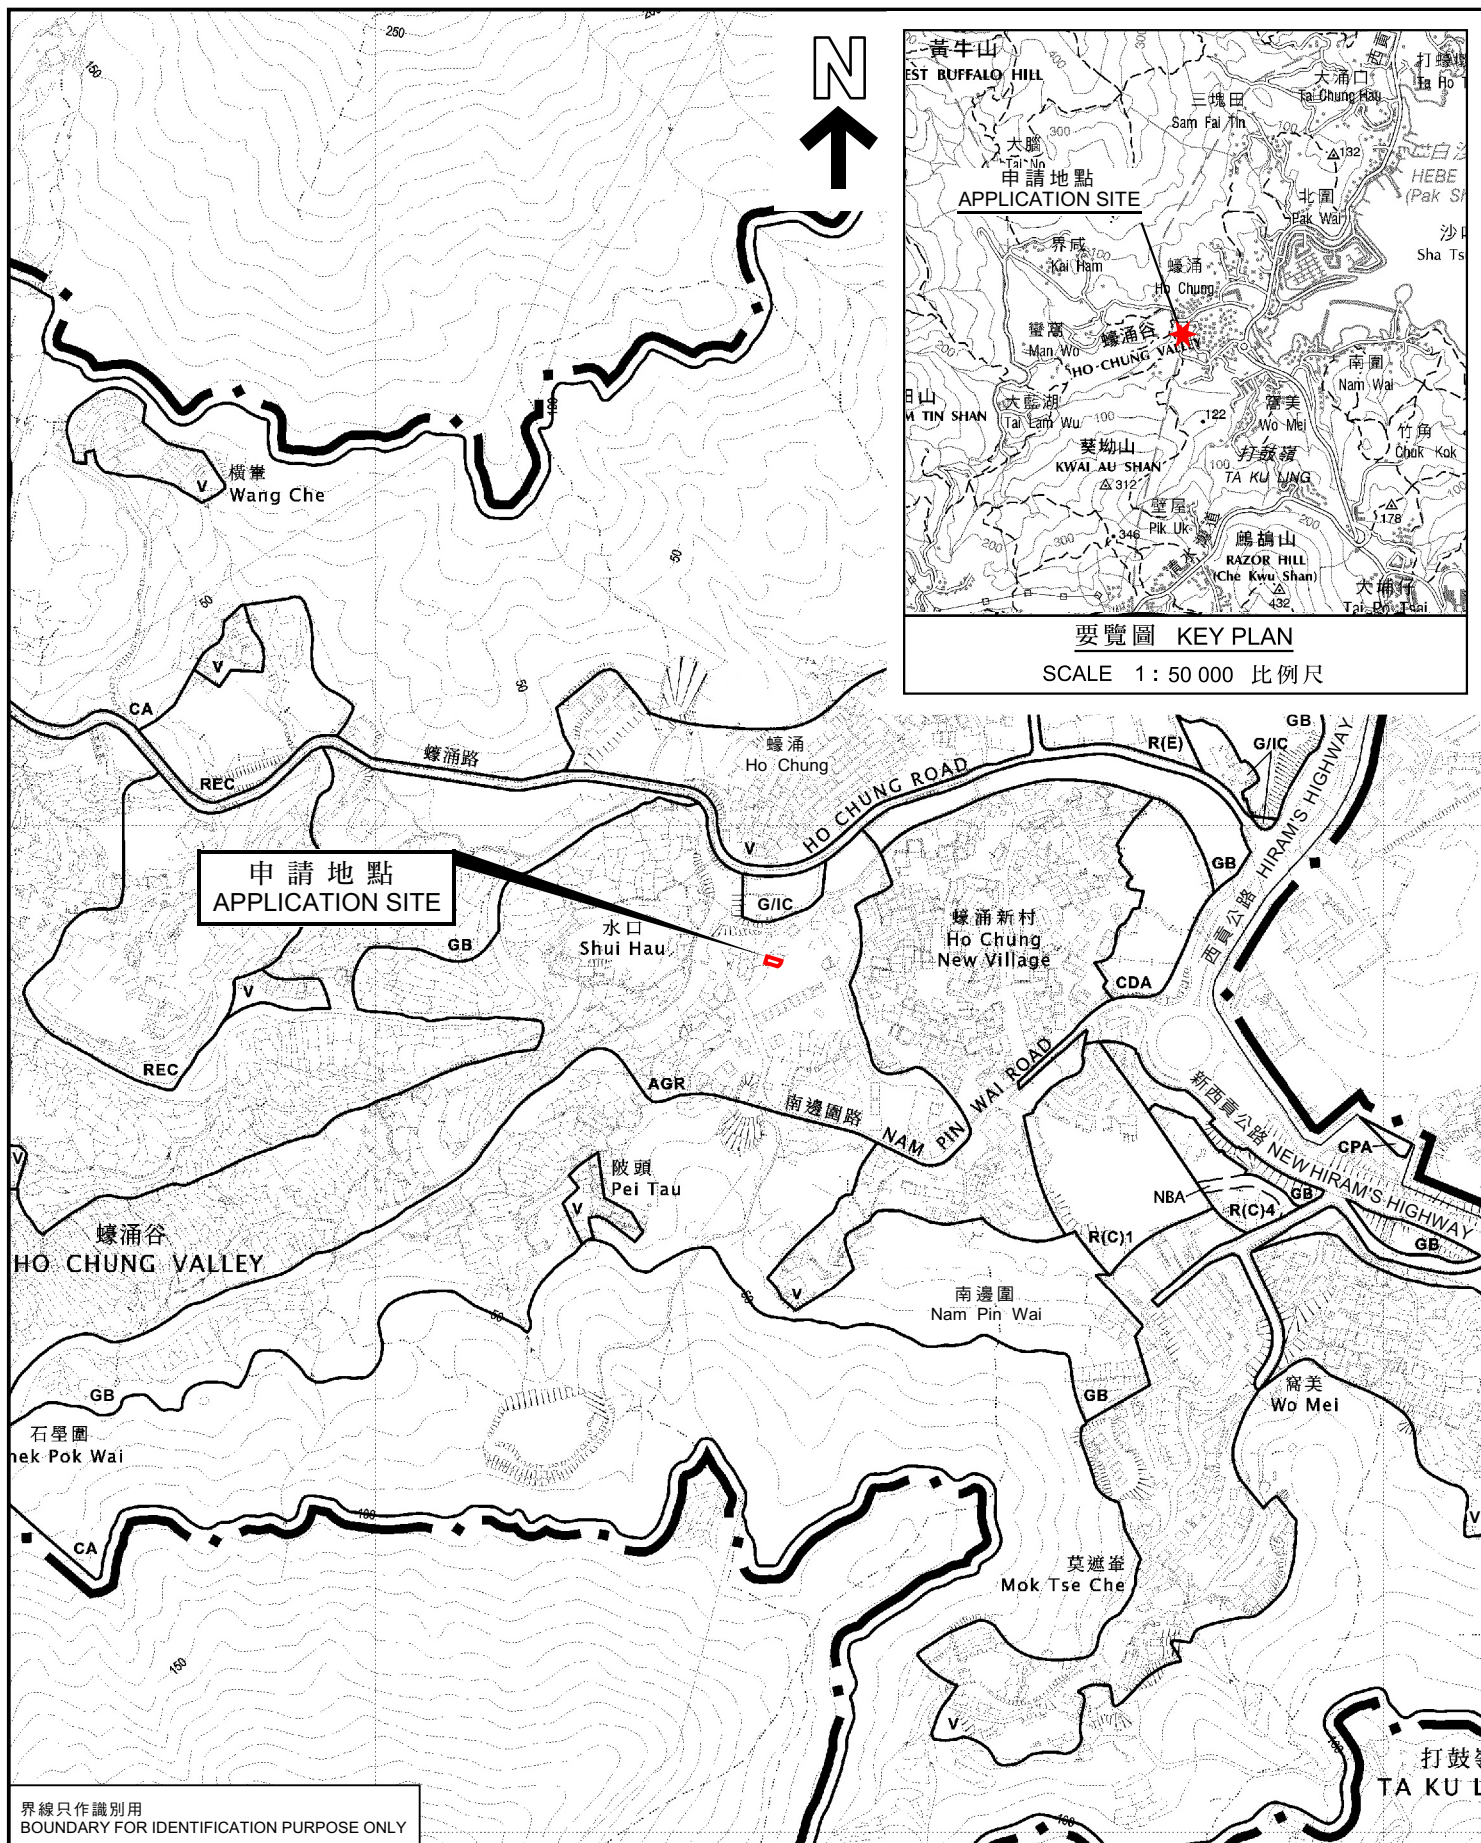

界線只作識別用
BOUNDARY FOR IDENTIFICATION PURPOSE ONLY

位置圖 LOCATION PLAN

本摘要圖於2026年8月4日擬備，
所根據的資料為於2025年9月16日
核准的分區計劃大綱圖編號S/SK-HC/13
EXTRACT PLAN PREPARED ON 4.8.2026
BASED ON OUTLINE ZONING PLAN No.
S/SK-HC/13 APPROVED ON 16.9.2025

擬議屋宇（新界豁免管制屋宇 - 小型屋宇）
西貢蠔涌丈量約份第244約多個地段
PROPOSED HOUSE
(NEW TERRITORIES EXEMPTED HOUSE - SMALL HOUSE)
VARIOUS LOTS IN D.D. 244, HO CHUNG, SAI KUNG

SCALE 1 : 7 500 比例尺
米 METRES 100 0 100 200 300 米 METRES



規劃署
Planning Department

參考編號
REFERENCE No.

A/SK-HC/376

圖 PLAN

A-1