


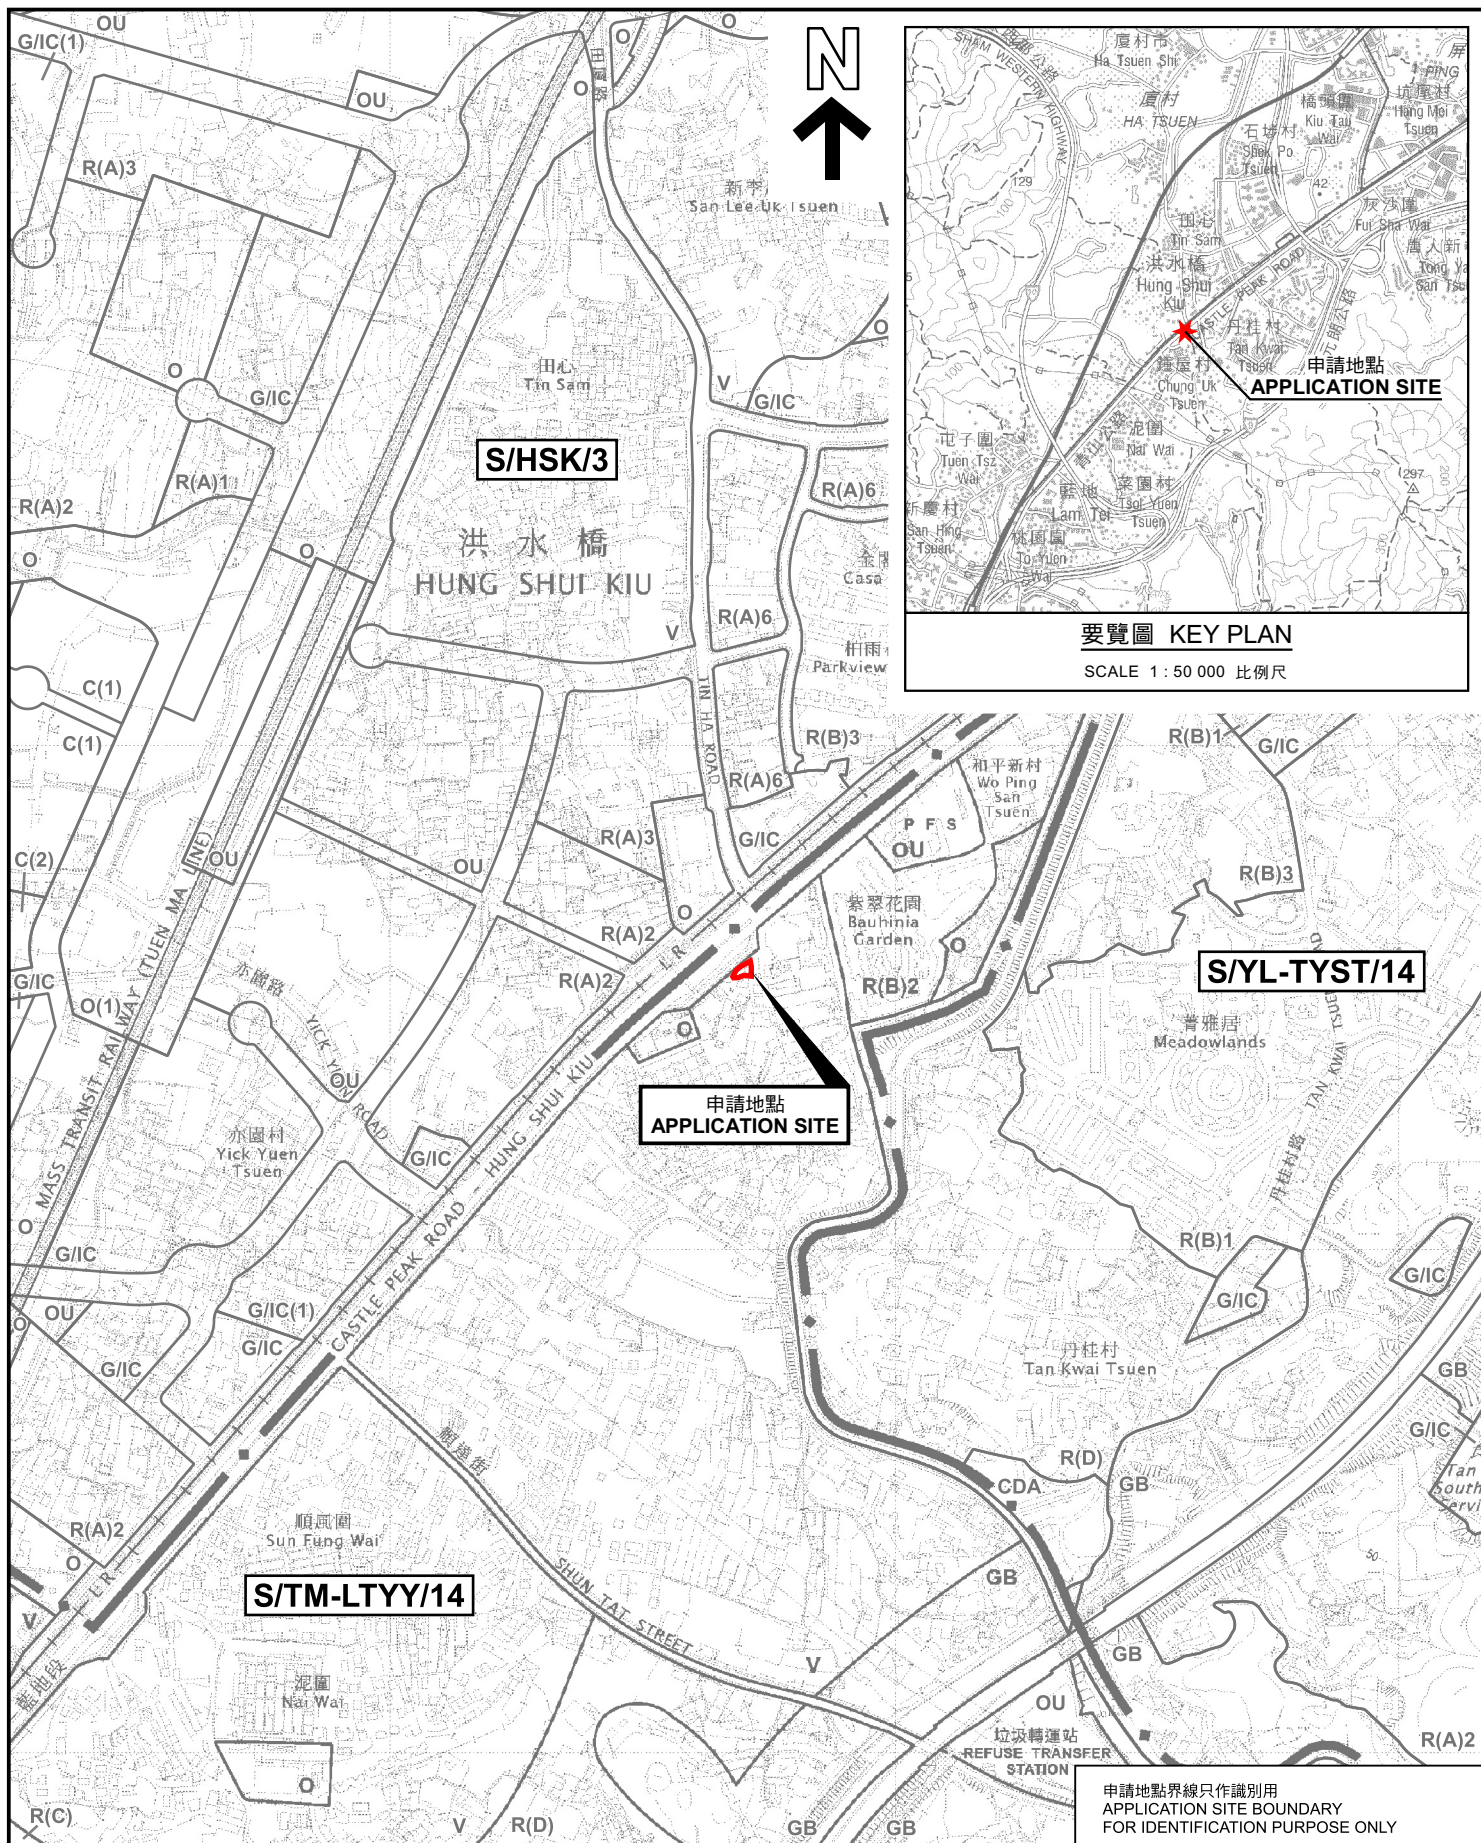

位置圖 LOCATION PLAN

臨時商店及服務行業(地產代理)(為期3年)
屯門鐘屋村丈量約份第124約地段第2995號餘段(部分)及毗連政府土地
TEMPORARY SHOP AND SERVICES (REAL ESTATE AGENCY)
FOR A PERIOD OF 3 YEARS
LOT 2995 RP (PART) IN D.D. 124 AND ADJOINING GOVERNMENT LAND,
CHUNG UK TSUEN, TUEN MUN

SCALE 1 : 7 500 比例尺

米 100 0 100 200 300 米
METRES

申請地點界線只作識別用
APPLICATION SITE BOUNDARY
FOR IDENTIFICATION PURPOSE ONLY



規劃署
Planning Department

參考編號
REFERENCE No.

A/TM-LTYT/518

圖 PLAN

A-1

本摘要圖於2026年7月27日擬備，
所根據的資料為於2026年3月17日
核准的分區計劃大綱圖編號 S/TM-LTYT/14
EXTRACT PLAN PREPARED ON 27.7.2026
BASED ON OUTLINE ZONING PLAN No.
S/TM-LTYT/14 APPROVED ON 17.3.2026