


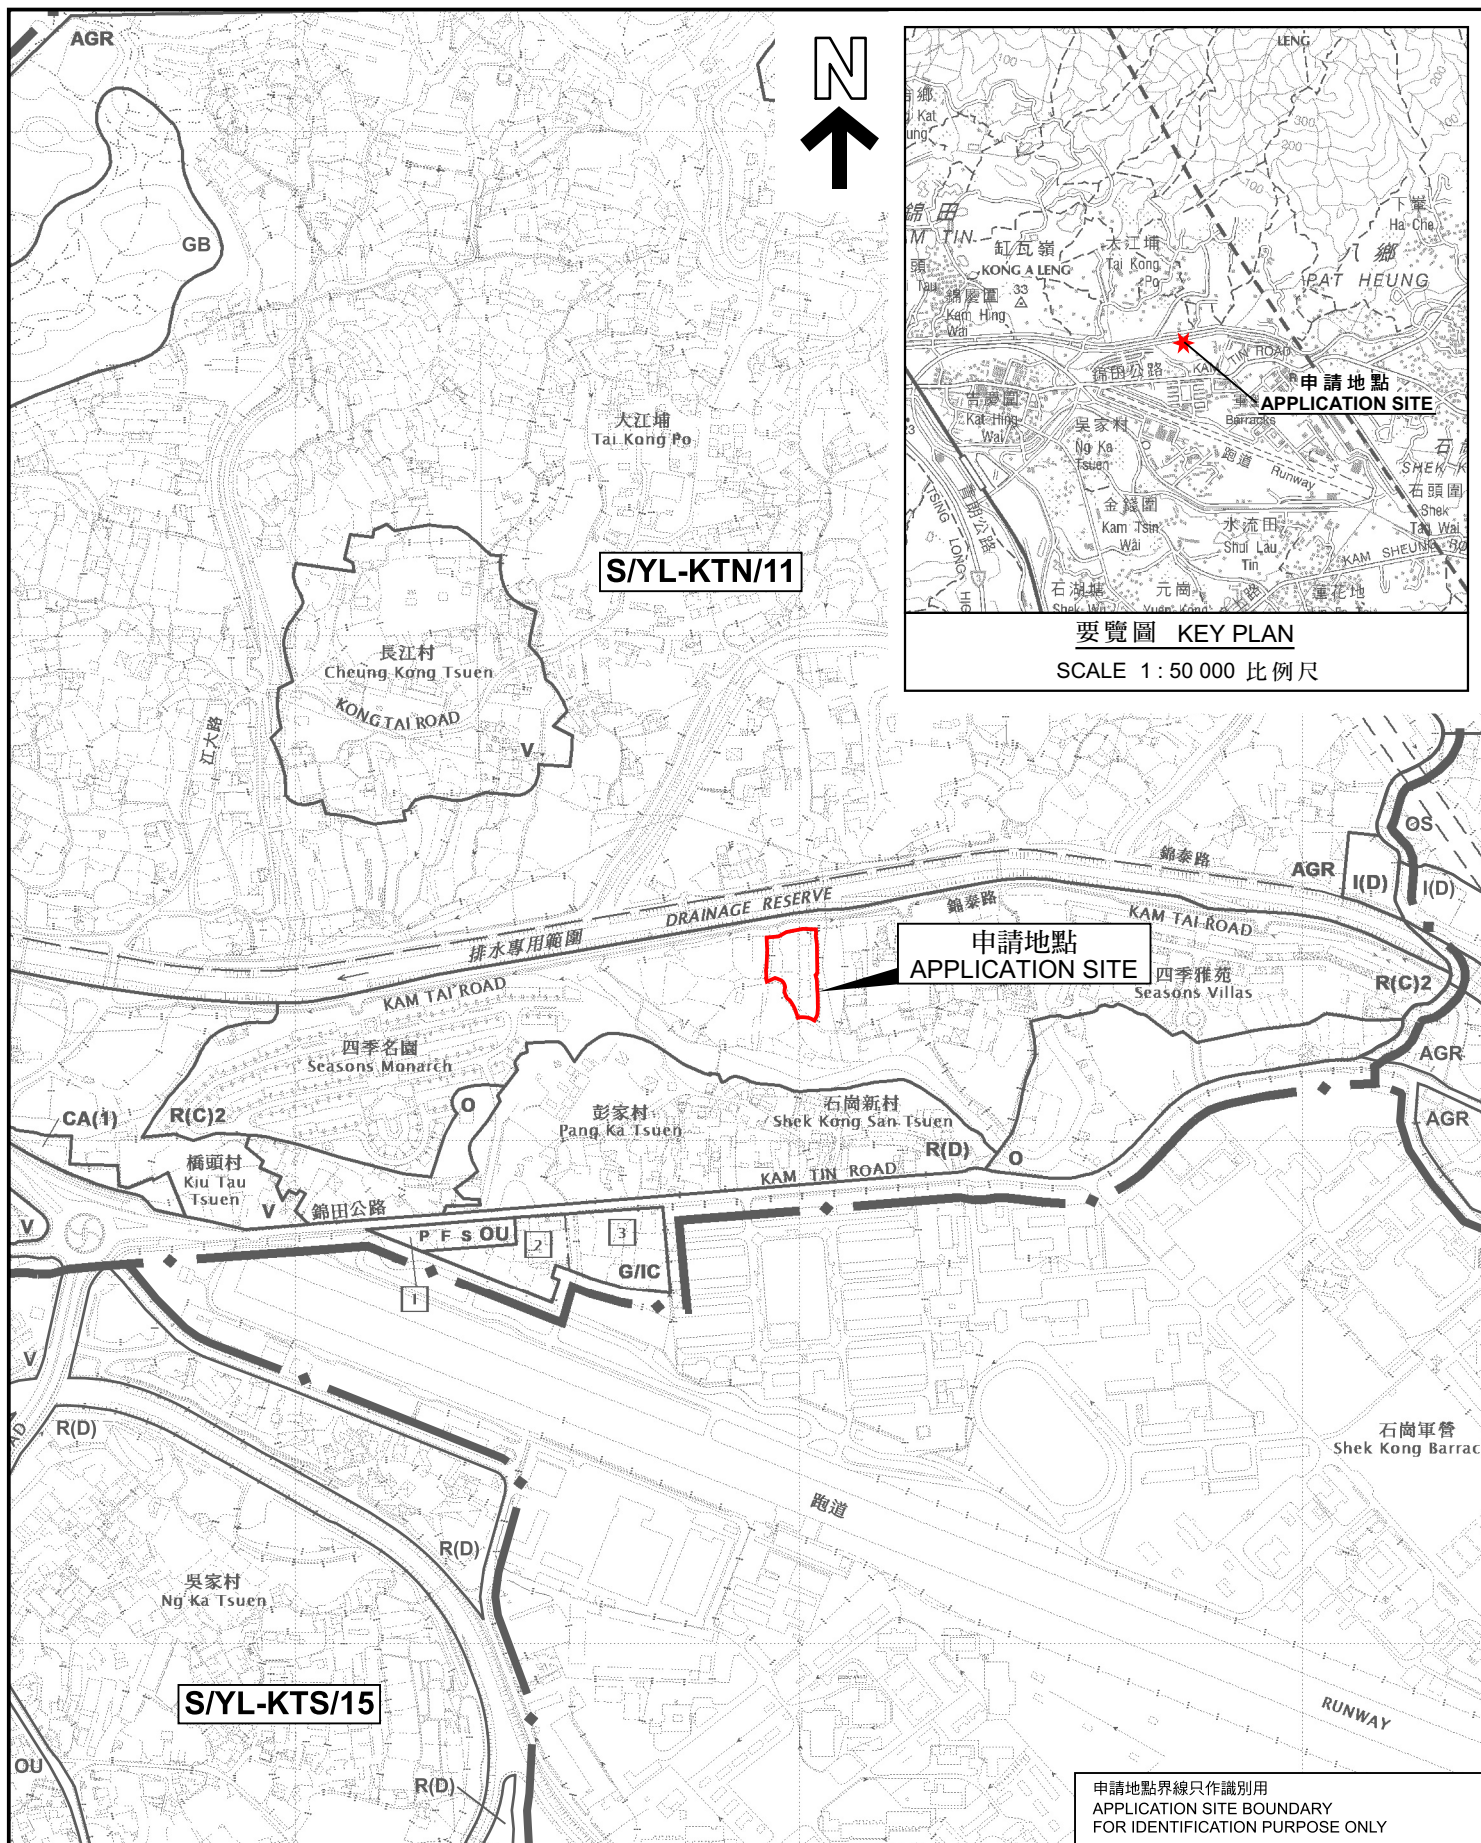

位置圖 LOCATION PLAN

本摘要圖於2026年8月5日擬備，
所根據的資料為於2023年12月5日
核准的分區計劃大綱圖編號 S/YL-KTN/11
EXTRACT PLAN PREPARED ON 5.8.2026
BASED ON OUTLINE ZONING PLAN No.
S/YL-KTN/11 APPROVED ON 5.12.2023

擬議臨時地盤辦公室連附屬設施以作准許的植物苗圃(為期3年)
元朗錦田北丈量約份第110約地段第117號餘段(部份)
PROPOSED TEMPORARY SITE OFFICE WITH ANCILLARY FACILITIES
FOR PERMITTED PLANT NURSERY FOR A PERIOD OF 3 YEARS
LOT 117 RP (PART) IN D.D. 110, KAM TIN NORTH, YUEN LONG

SCALE 1:7 500 比例尺
100 0 100 200 300
METRES METRES

申請地點界線只作識別用
APPLICATION SITE BOUNDARY
FOR IDENTIFICATION PURPOSE ONLY



規劃署
Planning Department

參考編號
REFERENCE No.
A/YL-KTN/1248

圖 PLAN
A-1