



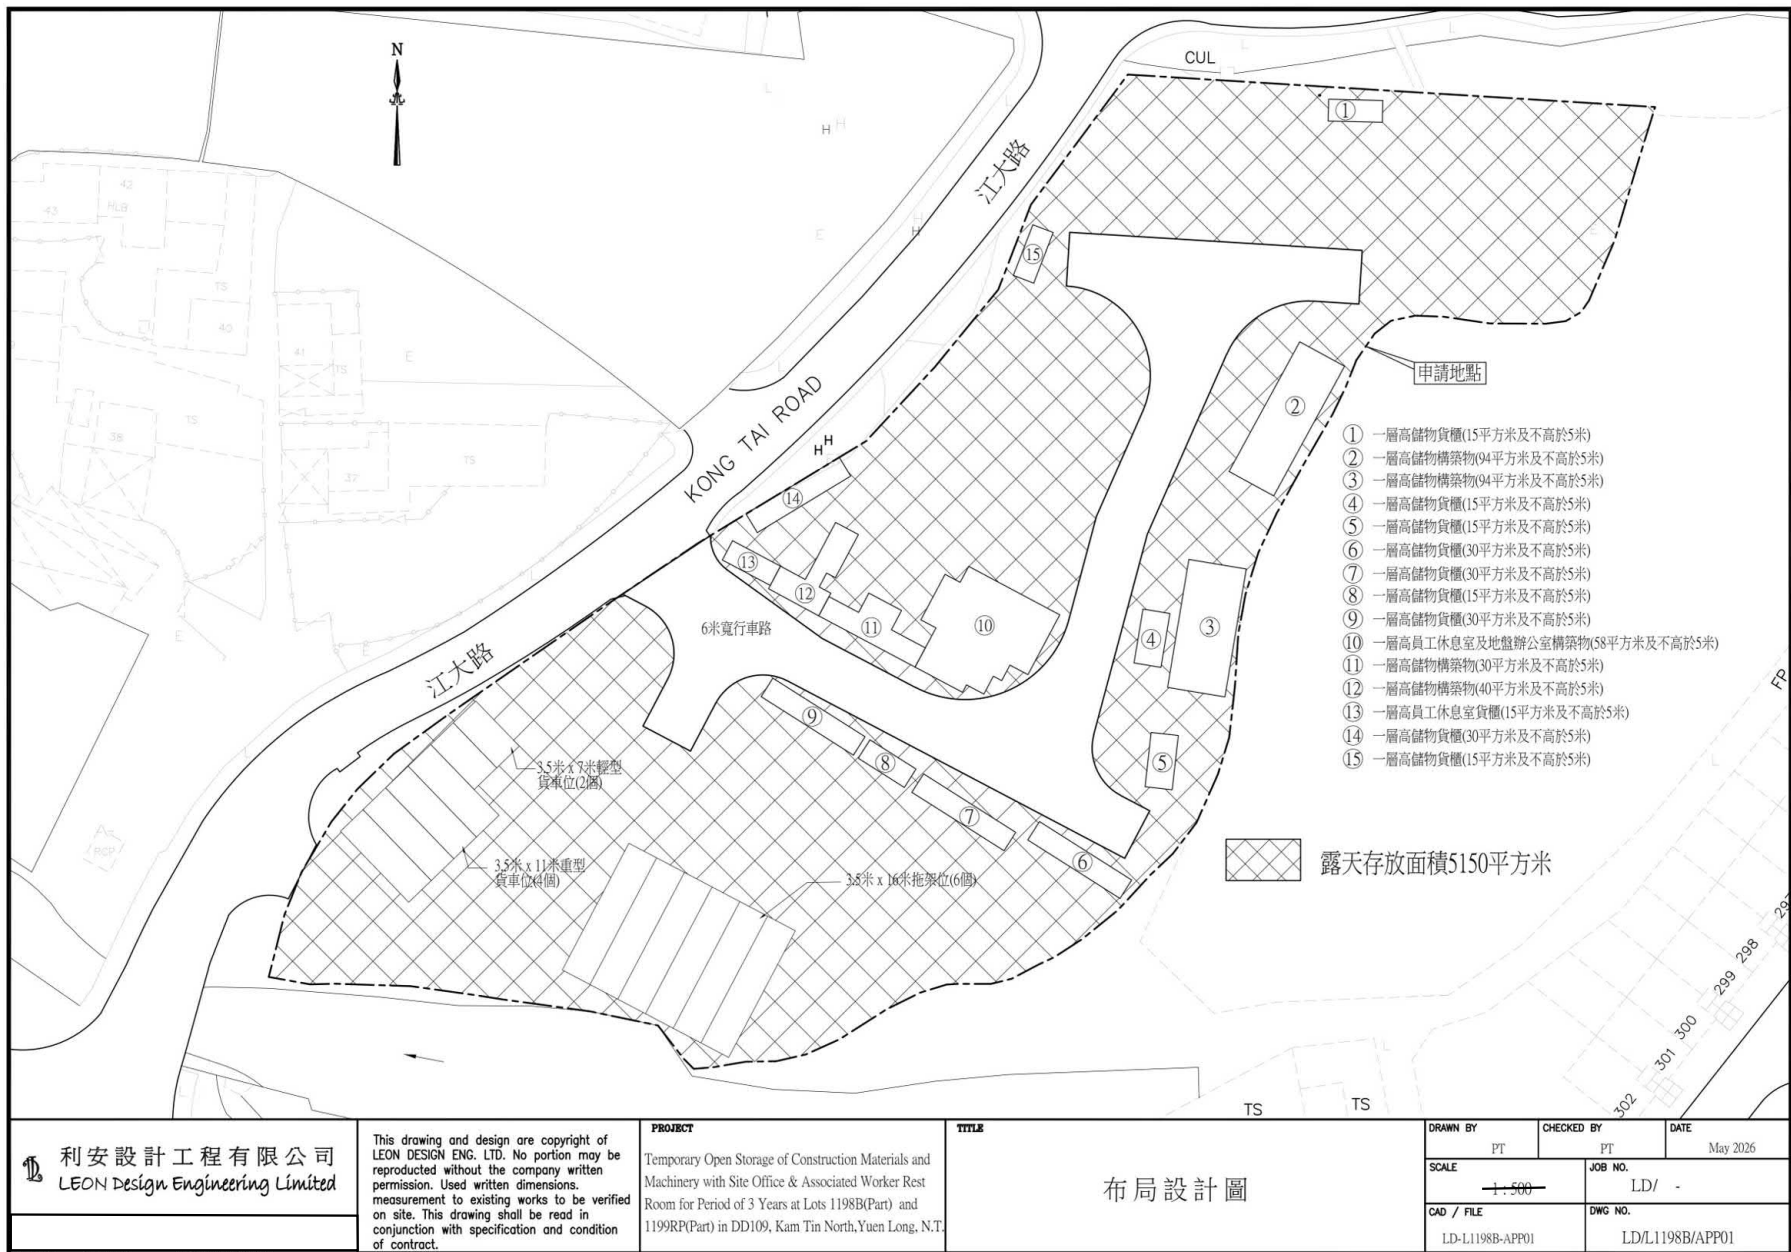

(摘錄自申請人於11. 8. 2026呈交的進一步資料)
(Extract from Applicant's Further
Information Submitted on 11.8.2026)

參考編號
REFERENCE No.
A/YL-KTN/1251

繪圖
DRAWING
A - 1

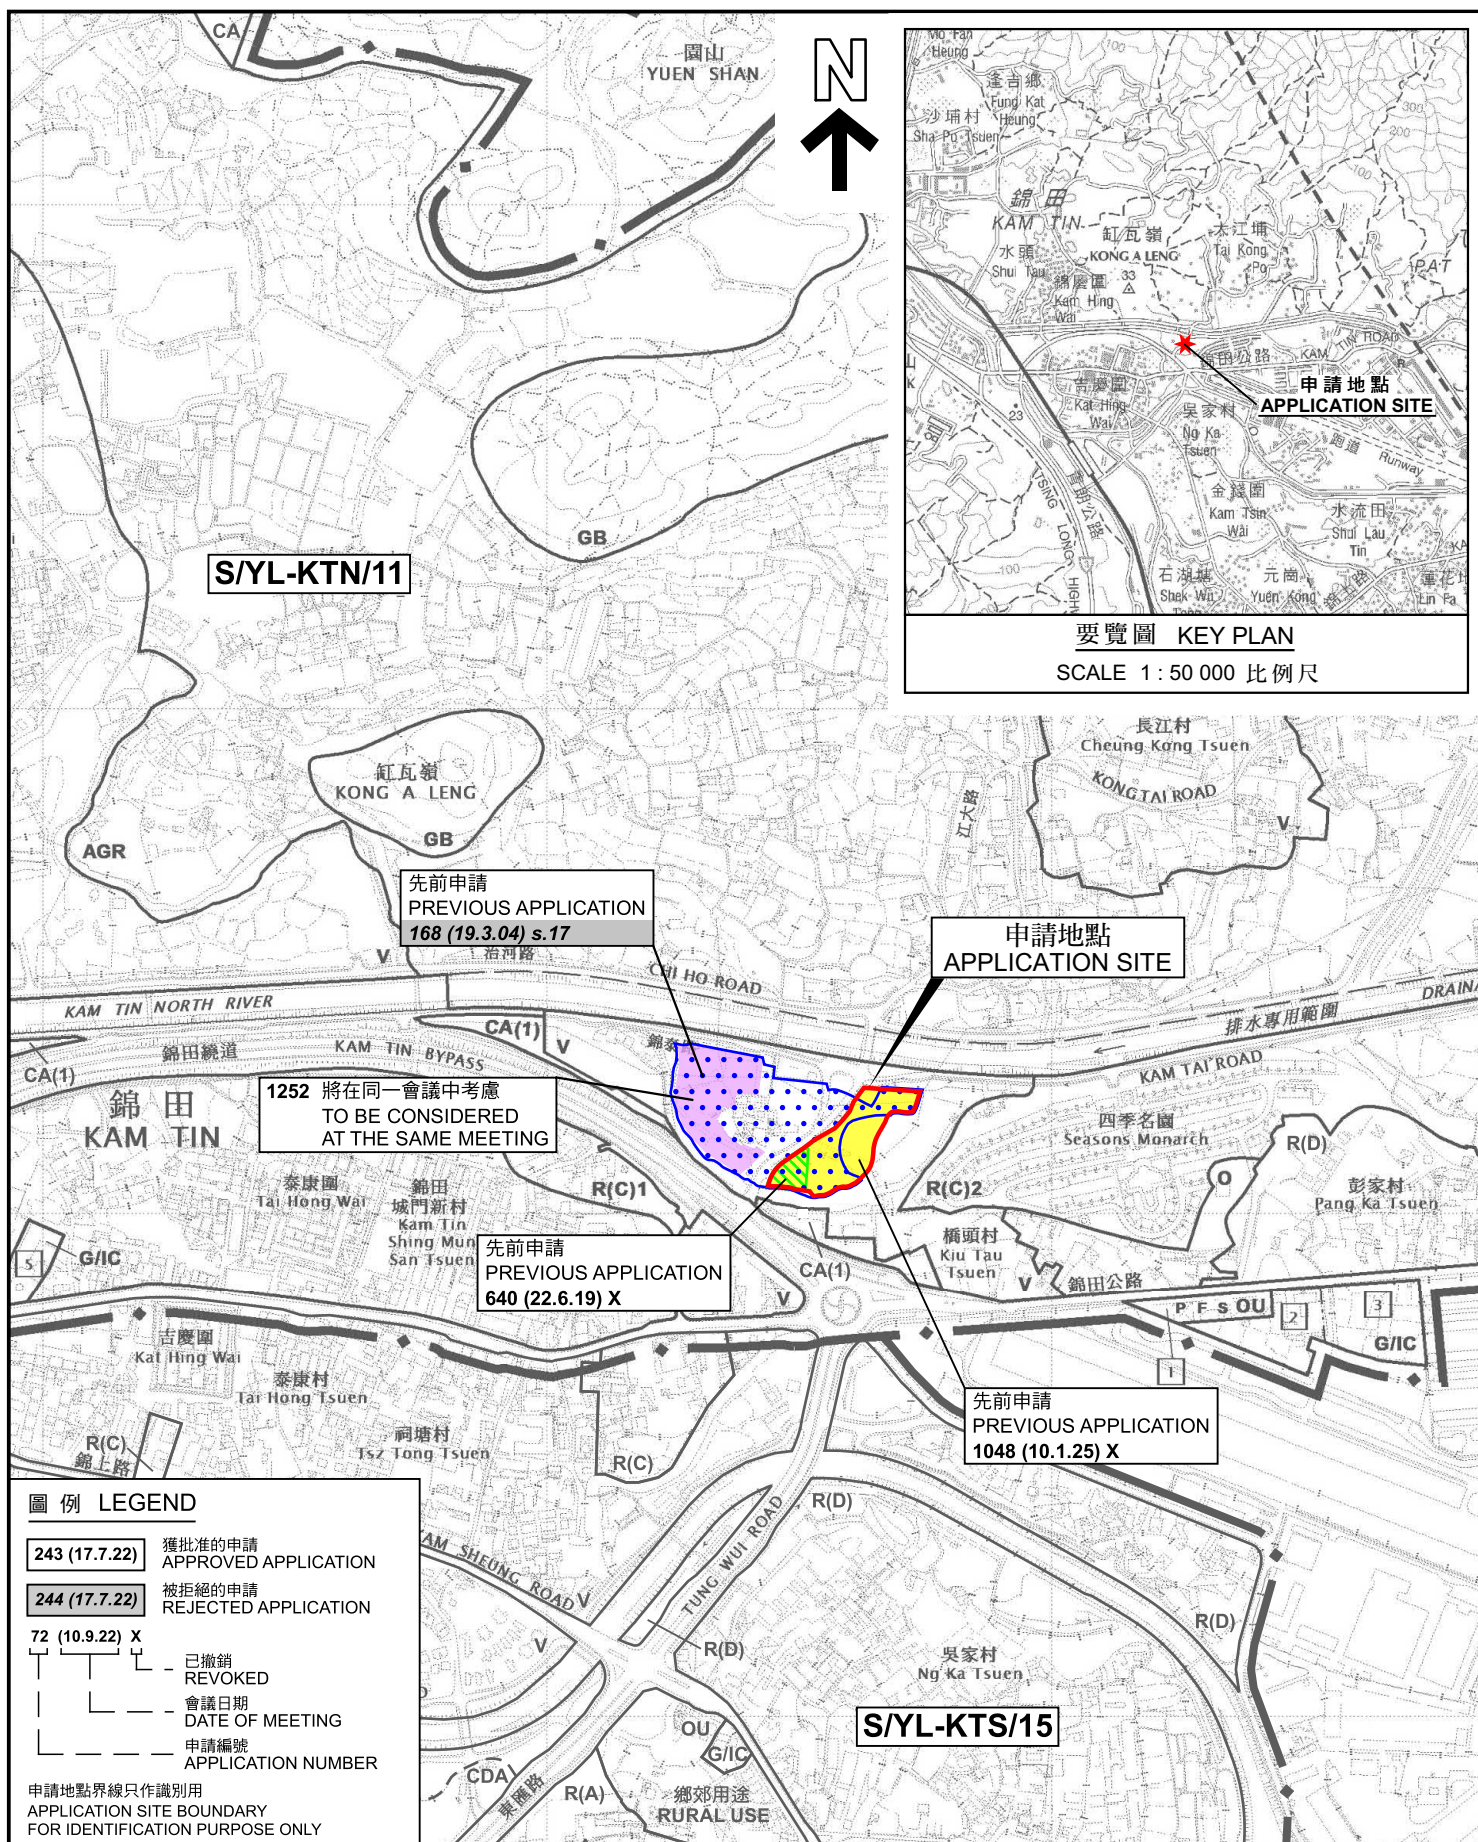

本摘要圖於2026年8月7日擬備，
所根據的資料為於2023年12月5日
核准的分區計劃大綱圖編號 S/YL-KTN/11
EXTRACT PLAN PREPARED ON 7.8.2026
BASED ON OUTLINE ZONING PLAN No.
S/YL-KTN/11 APPROVED ON 5.12.2023

位置圖 LOCATION PLAN

擬議臨時露天存放建築材料及建築機械連附屬設施(為期3年)
元朗錦田丈量約份第109約地段第1198號B分段(部分)
及第1199號餘段(部分)

**PROPOSED TEMPORARY OPEN STORAGE OF CONSTRUCTION
MATERIALS AND MACHINERIES WITH ANCILLARY FACILITIES
FOR A PERIOD OF 3 YEARS**

LOTS 1198 S.B (PART) AND 1199 RP (PART) IN D.D. 109,
(KAM TIN YUEN LONG)

SCALE 1 : 7 500 比例尺

SCALE 1:7500 比例尺

米 100 0 100 200 300 米
METRES METRES



規劃署
Planning Department

參考編號
REFERENCE No.


A/YL-KTN/1251

圖 PLAN

A-1

註釋 Notes:

2026年7月7日勘測的土地用途
Land uses shown on this plan are in accordance with the land use survey conducted by the Planning Department on 7.7.2026

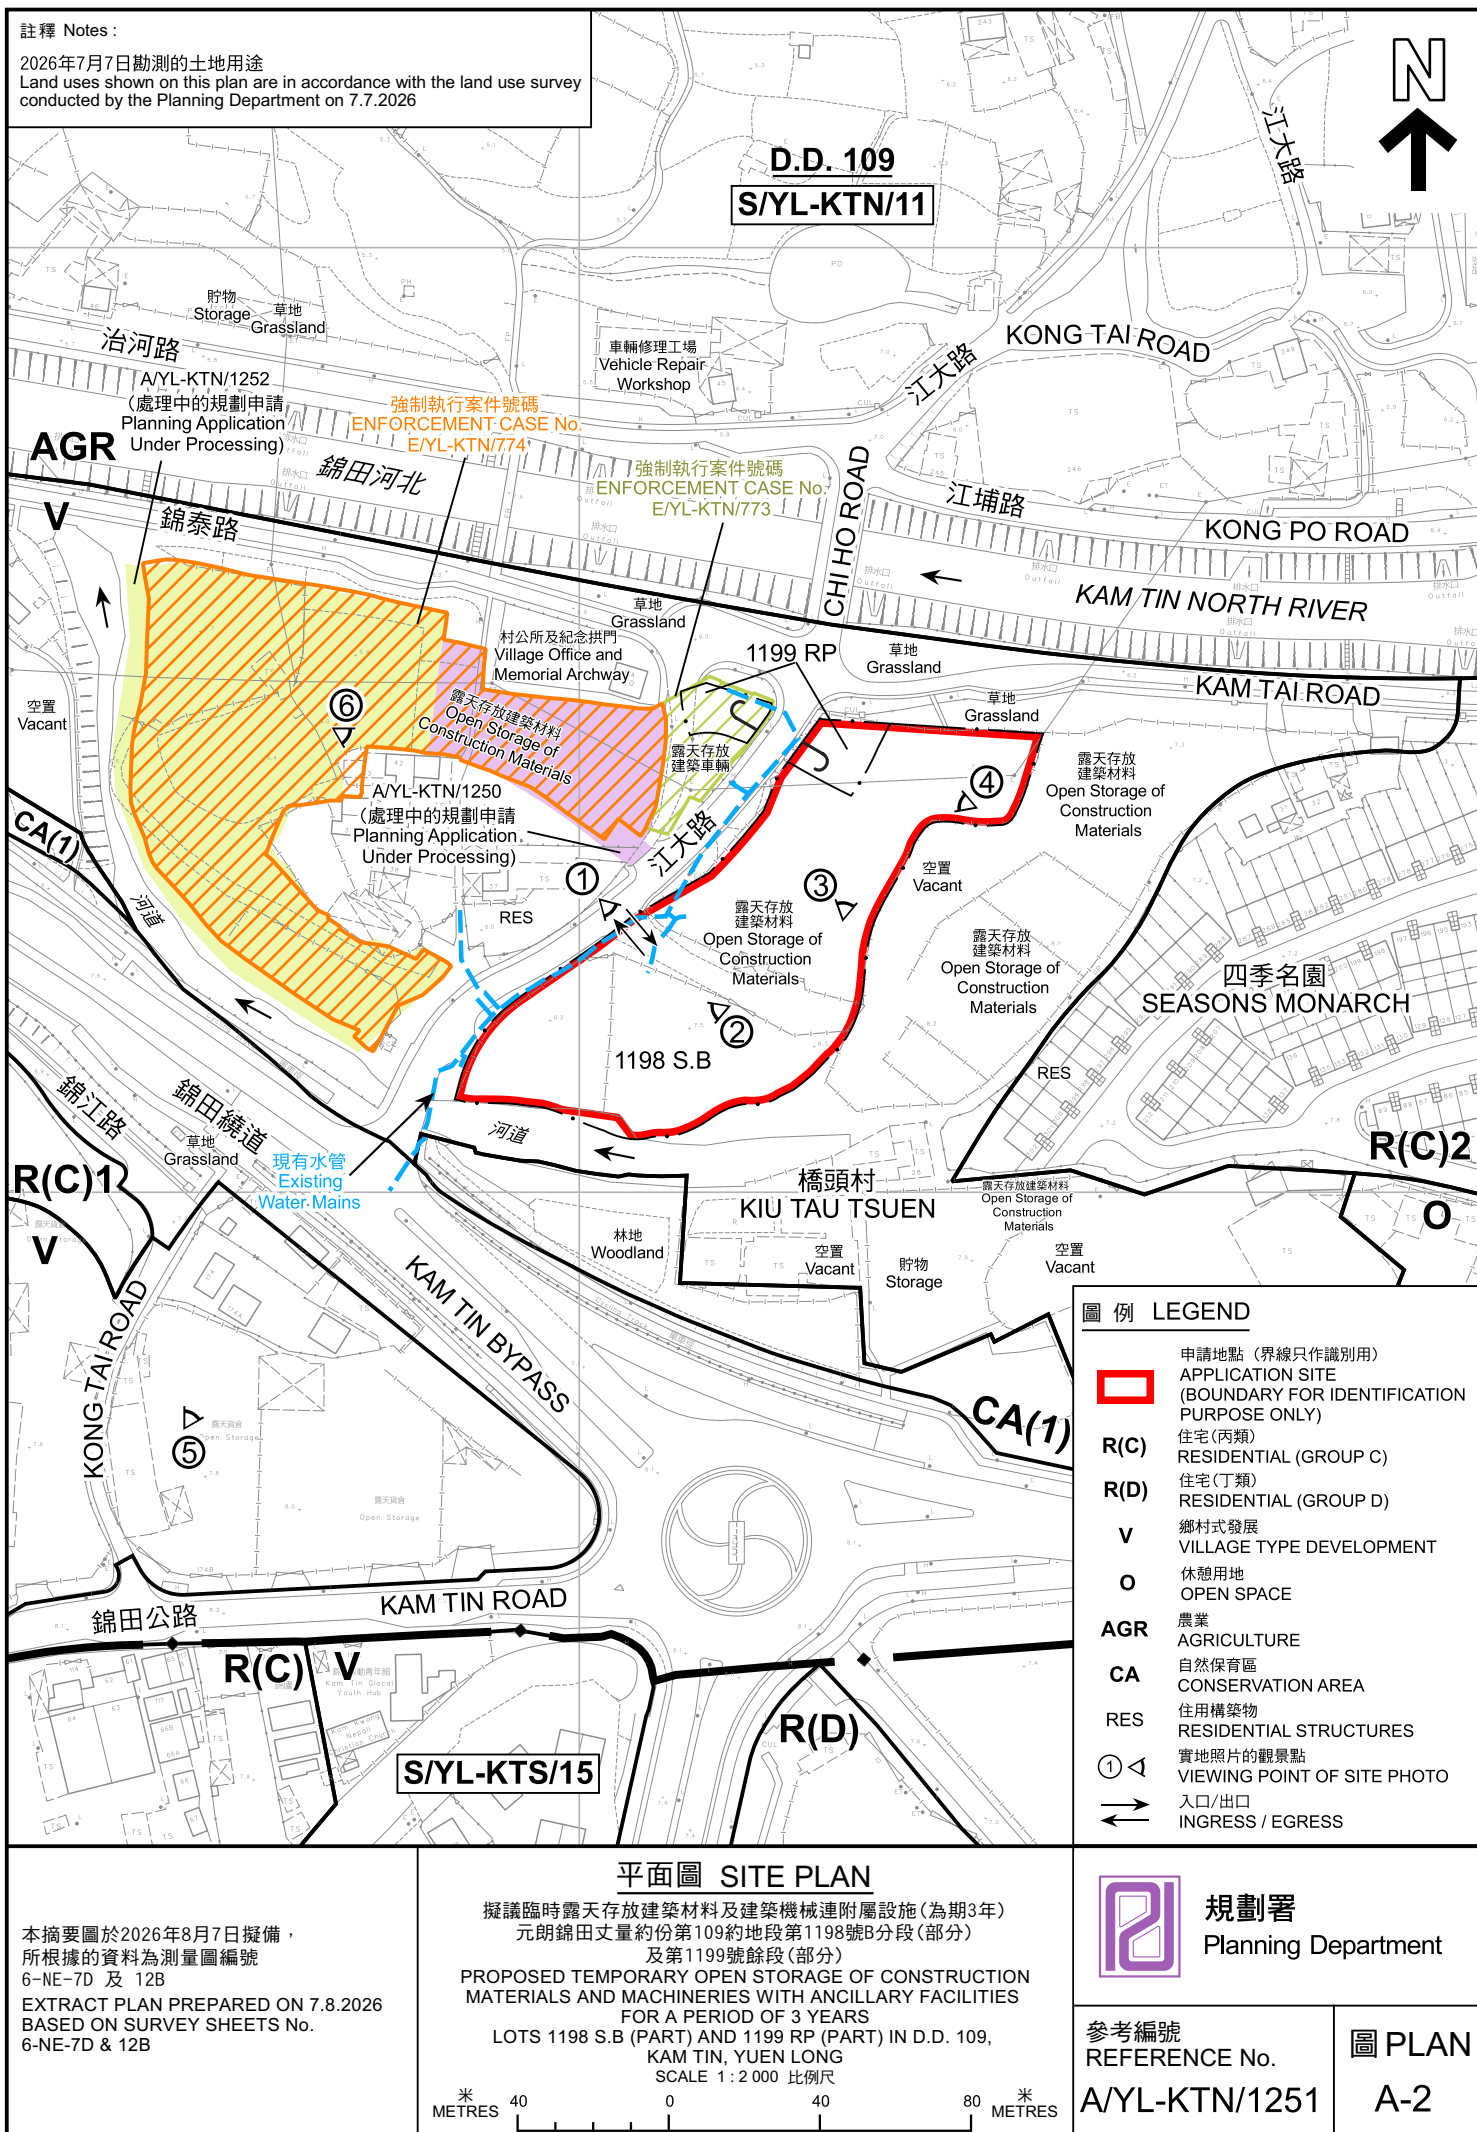



圖例 LEGEND

-  申請地點 (界線只作識別用)
APPLICATION SITE (BOUNDARY FOR IDENTIFICATION PURPOSE ONLY)
-  入口/出口
INGRESS / EGRESS

航攝照片 AERIAL PHOTO

本摘要圖於2026年7月30日擬備，
所根據的資料為地政總署於2025年1月3日
拍得的航攝照片編號 E246691C
EXTRACT PLAN PREPARED ON 30.7.2026
BASED ON AERIAL PHOTO No.
E246691C TAKEN ON 3.1.2025
BY LANDS DEPARTMENT


擬議臨時露天存放建築材料及建築機械連附屬設施(為期3年)
元朗錦田丈量約份第109約地段第1198號B分段(部分)
及第1199號餘段(部分)
PROPOSED TEMPORARY OPEN STORAGE OF CONSTRUCTION
MATERIALS AND MACHINERIES WITH ANCILLARY FACILITIES
FOR A PERIOD OF 3 YEARS
LOTS 1198 S.B (PART) AND 1199 RP (PART) IN D.D. 109,
KAM TIN, YUEN LONG



規劃署
Planning Department

參考編號
REFERENCE No.
A/YL-KTN/1251

圖 PLAN
A-3

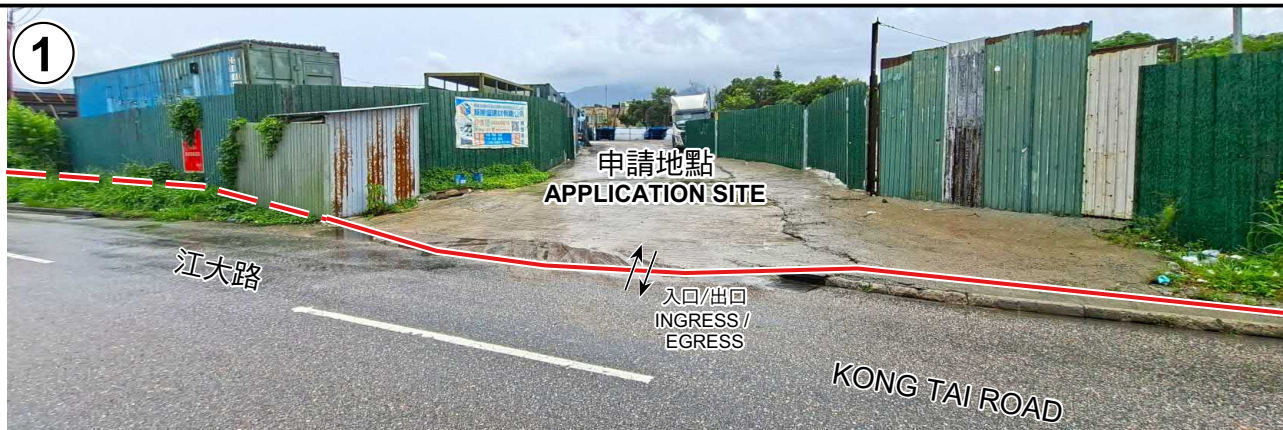

申請地點界線只作識別用 APPLICATION SITE BOUNDARY FOR IDENTIFICATION PURPOSE ONLY

實地照片 SITE PHOTOS

本圖於2026年7月28日擬備，所根據的資料為攝於2026年7月7日的實地照片
PLAN PREPARED ON 28.7.2026
BASED ON SITE PHOTOS
TAKEN ON 7.7.2026


擬議臨時露天存放建築材料及建築機械連附屬設施(為期3年)
元朗錦田丈量約份第109約地段第1198號B分段(部分)
及第1199號餘段(部分)
PROPOSED TEMPORARY OPEN STORAGE OF CONSTRUCTION
MATERIALS AND MACHINERIES WITH ANCILLARY FACILITIES
FOR A PERIOD OF 3 YEARS
LOTS 1198 S.B (PART) AND 1199 RP (PART) IN D.D. 109,
KAM TIN, YUEN LONG



規劃署
Planning Department

參考編號
REFERENCE No.
A/YL-KTN/1251

圖 PLAN
A-4a

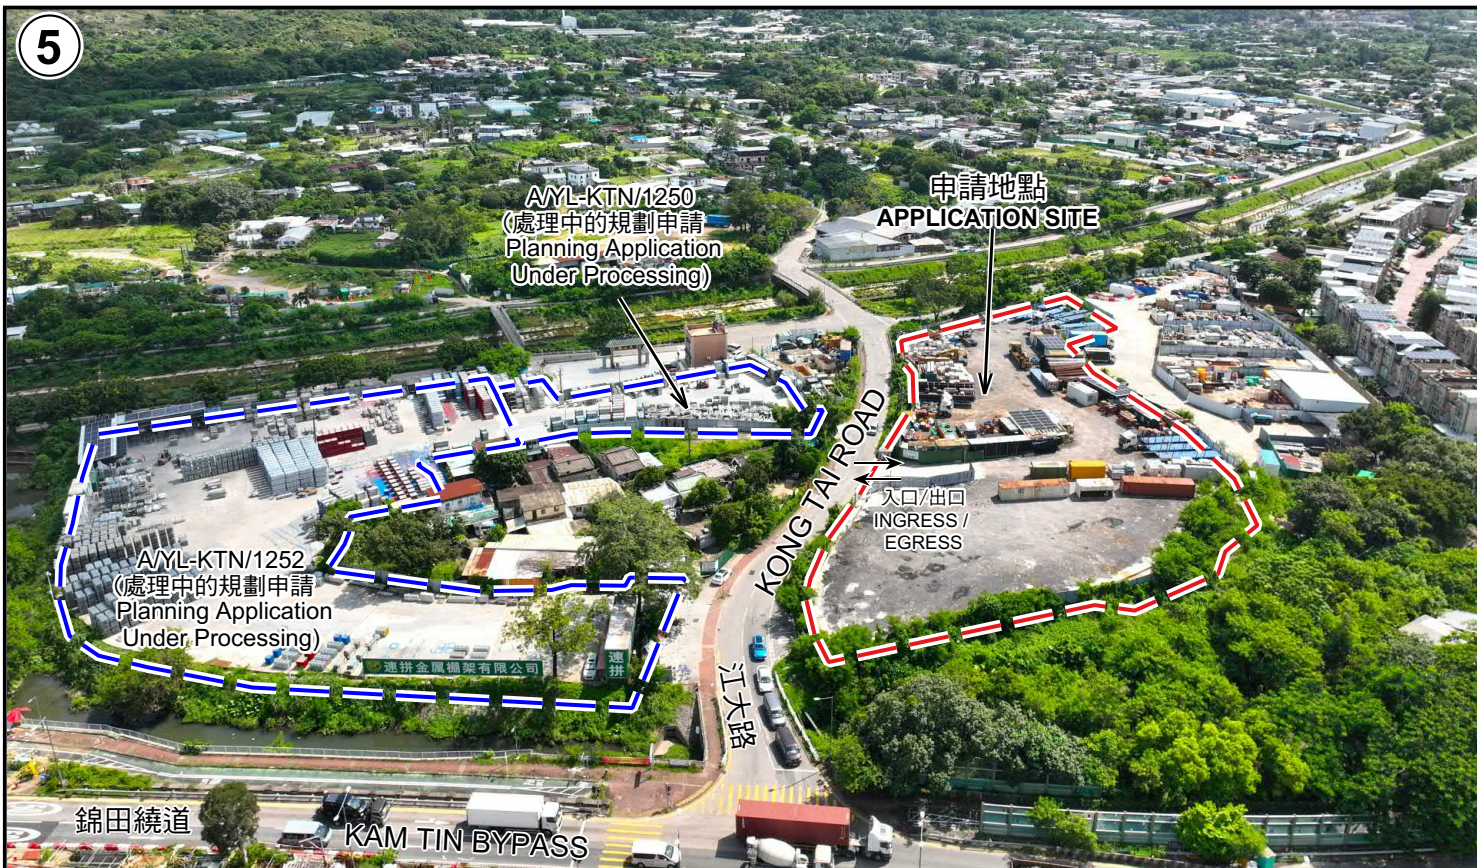

申請地點界線只作識別用 APPLICATION SITE BOUNDARY FOR IDENTIFICATION PURPOSE ONLY

實地照片 SITE PHOTOS

本圖於2026年7月30日擬備，所根據的資料為攝於2026年7月24日及2026年6月23日的實地照片
PLAN PREPARED ON 30.7.2026
BASED ON SITE PHOTOS
TAKEN ON 24.7.2026 & 23.6.2026

擬議臨時露天存放建築材料及建築機械連附屬設施(為期3年)
元朗錦田丈量約份第109約地段第1198號B分段(部分)
及第1199號餘段(部分)
PROPOSED TEMPORARY OPEN STORAGE OF CONSTRUCTION
MATERIALS AND MACHINERIES WITH ANCILLARY FACILITIES
FOR A PERIOD OF 3 YEARS
LOTS 1198 S.B (PART) AND 1199 RP (PART) IN D.D. 109,
KAM TIN, YUEN LONG



規劃署
Planning Department

參考編號
REFERENCE No.
AYL-KTN/1251

圖 PLAN
A-4b