


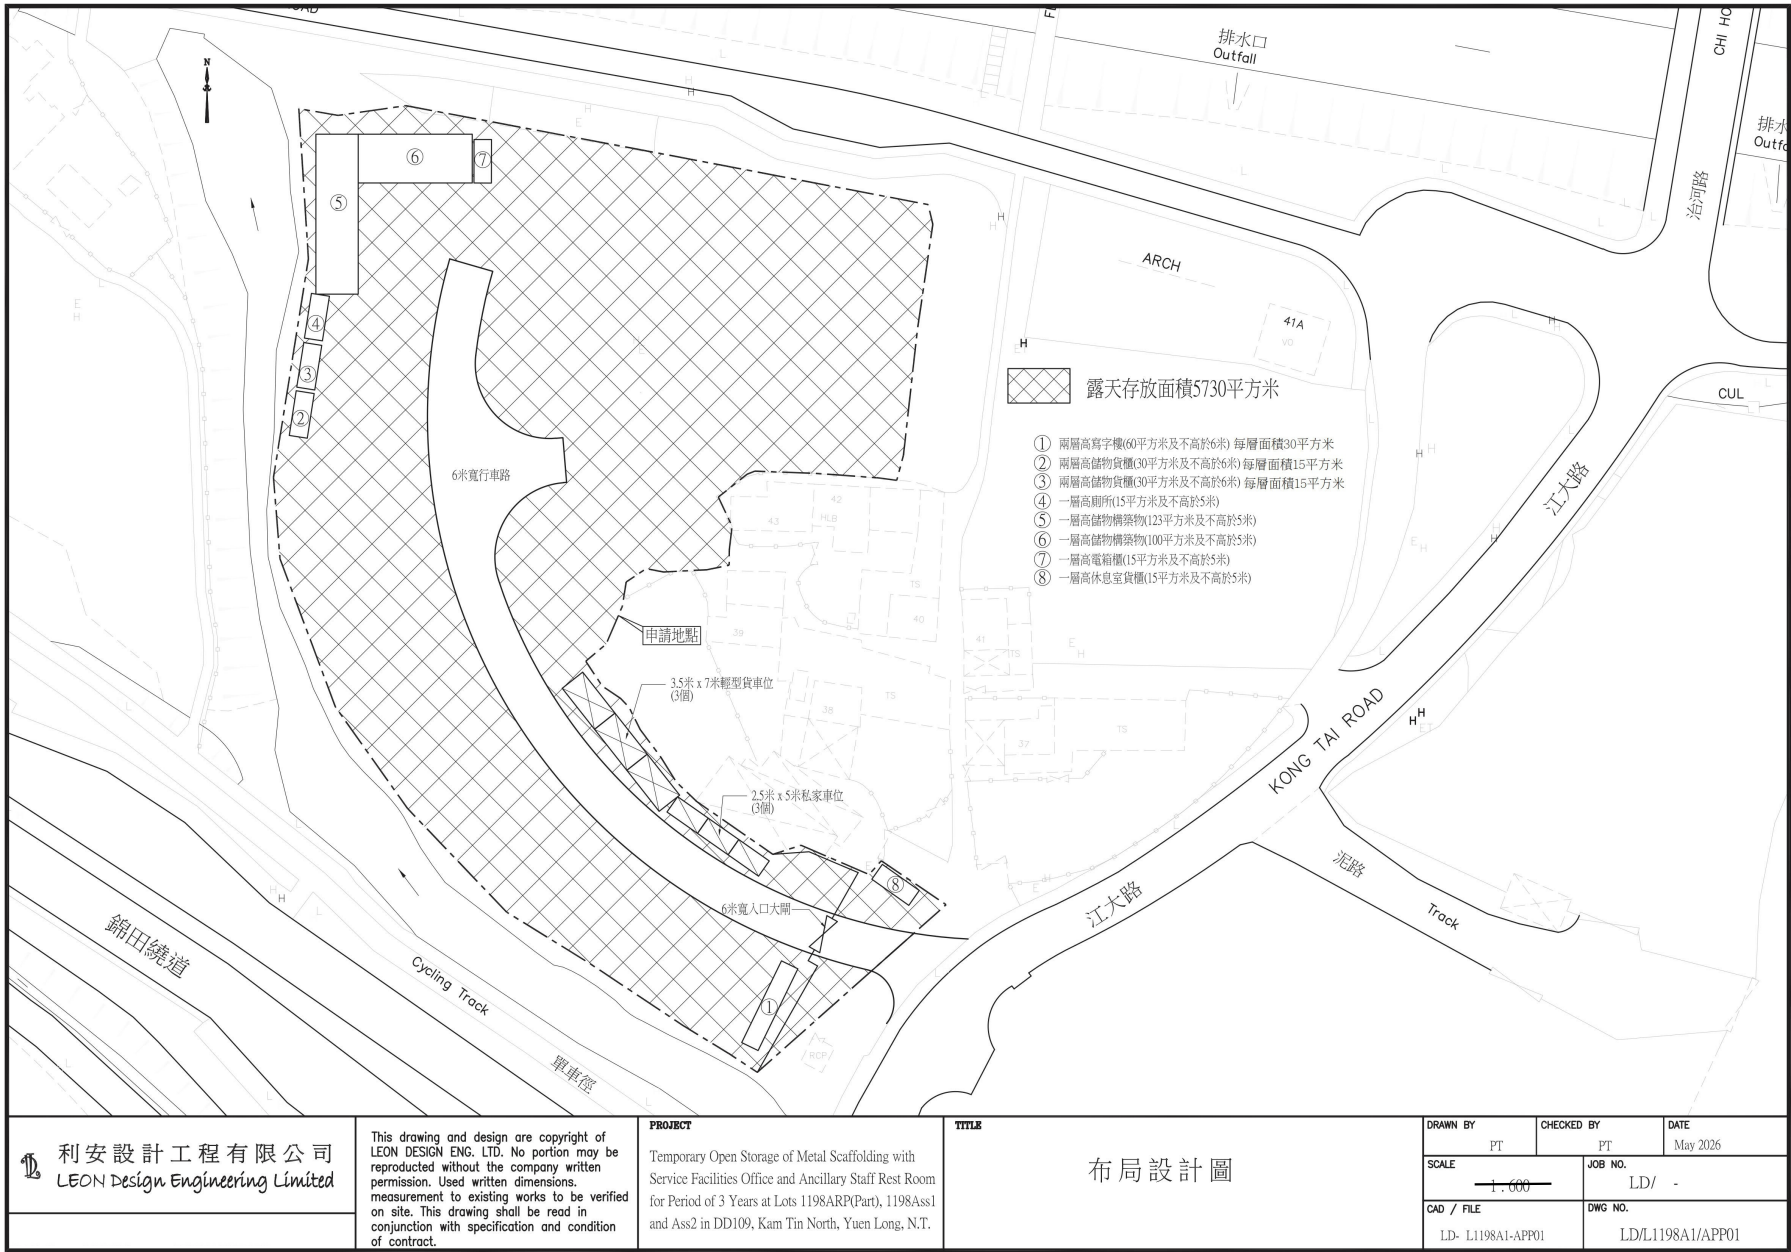

(摘錄自申請人於 23. 6. 2026 呈交的申請書)
(Extract from Applicant's
Submission of 23.6.2026)

參考編號
REFERENCE No.
A/YL-KTN/1252

繪圖
DRAWING
A - 1

註釋 Notes:

2026年7月7日勘測的土地用途
Land uses shown on this plan are in accordance with the land use survey conducted by the Planning Department on 7.7.2026



D.D. 109

S/YL-KTN/11

AGR

錦田河北

治河路

CHI HO ROAD

KAM TIN NORTH RIVER

KAM TAI ROAD

江埔路

治河路

強制執行案件號碼
ENFORCEMENT CASE No.
E/YL-KTN/774

RES

空置
Vacant

1198

S.A RP

1198

S.A ss.1

1198

S.A ss.2

露天存放
建築材料

Open Storage
of Construction
Materials

村公所及
紀念拱門

Village Office and
Memorial Archway

A/YL-KTN/1250
(處理中的規劃申請
Planning Application
Under Processing)

強制執行案件號碼
ENFORCEMENT CASE No.
E/YL-KTN/773

R(C)1

錦田繞道

CA(1)

錦江路

KAM KONG ROAD

KONG TAI ROAD

江大路

KAM TIN BYPASS

R(C)2

橋頭村
KIU TAU
TSUEN

CA(1)

錦田公路

圖例 LEGEND



申請地點 (界線只作識別用)
APPLICATION SITE (BOUNDARY FOR
IDENTIFICATION PURPOSE ONLY)

R(C)

住宅(丙類)
RESIDENTIAL (GROUP C)

V

鄉村式發展
VILLAGE TYPE DEVELOPMENT

AGR

農業
AGRICULTURE

CA

自然保育區
CONSERVATION AREA

RES

住用構築物
RESIDENTIAL STRUCTURES

①

實地照片的觀景點
VIEWING POINT OF SITE PHOTO

↔

入口/出口
INGRESS / EGRESS

平面圖 SITE PLAN

本摘要圖於2026年8月7日擬備，
所根據的資料為測量圖編號
6-NE-7D 及 12B
EXTRACT PLAN PREPARED ON 7.8.2026
BASED ON SURVEY SHEETS No.
6-NE-7D & 12B

臨時露天存放金屬棚架連附屬設施(為期3年)
元朗錦田北丈量約份第109約多個地段
TEMPORARY OPEN STORAGE OF METAL SCAFFOLDS WITH
ANCILLARY FACILITIES FOR A PERIOD OF 3 YEARS
VARIOUS LOTS IN D.D. 109, KAM TIN NORTH, YUEN LONG

SCALE 1 : 2 000 比例尺

米 40 0 40 80 米
METRES



規劃署
Planning Department

參考編號
REFERENCE No.
A/YL-KTN/1252

圖 PLAN
A-2



圖例 LEGEND

-  申請地點 (界線只作識別用)
APPLICATION SITE (BOUNDARY FOR IDENTIFICATION PURPOSE ONLY)
-  入口/出口
INGRESS / EGRESS

航攝照片 AERIAL PHOTO

本摘要圖於2026年7月30日擬備，
所根據的資料為地政總署於2025年1月3日
拍得的航攝照片編號 E246691C
EXTRACT PLAN PREPARED ON 30.7.2026
BASED ON AERIAL PHOTO No.
E246691C TAKEN ON 3.1.2025
BY LANDS DEPARTMENT


臨時露天存放金屬棚架連附屬設施(為期3年)
元朗錦田北丈量約份第109約多個地段
TEMPORARY OPEN STORAGE OF METAL SCAFFOLDS WITH
ANCILLARY FACILITIES FOR A PERIOD OF 3 YEARS
VARIOUS LOTS IN D.D. 109, KAM TIN NORTH, YUEN LONG



規劃署
Planning Department

參考編號
REFERENCE No.
A/YL-KTN/1252

圖 PLAN
A-3

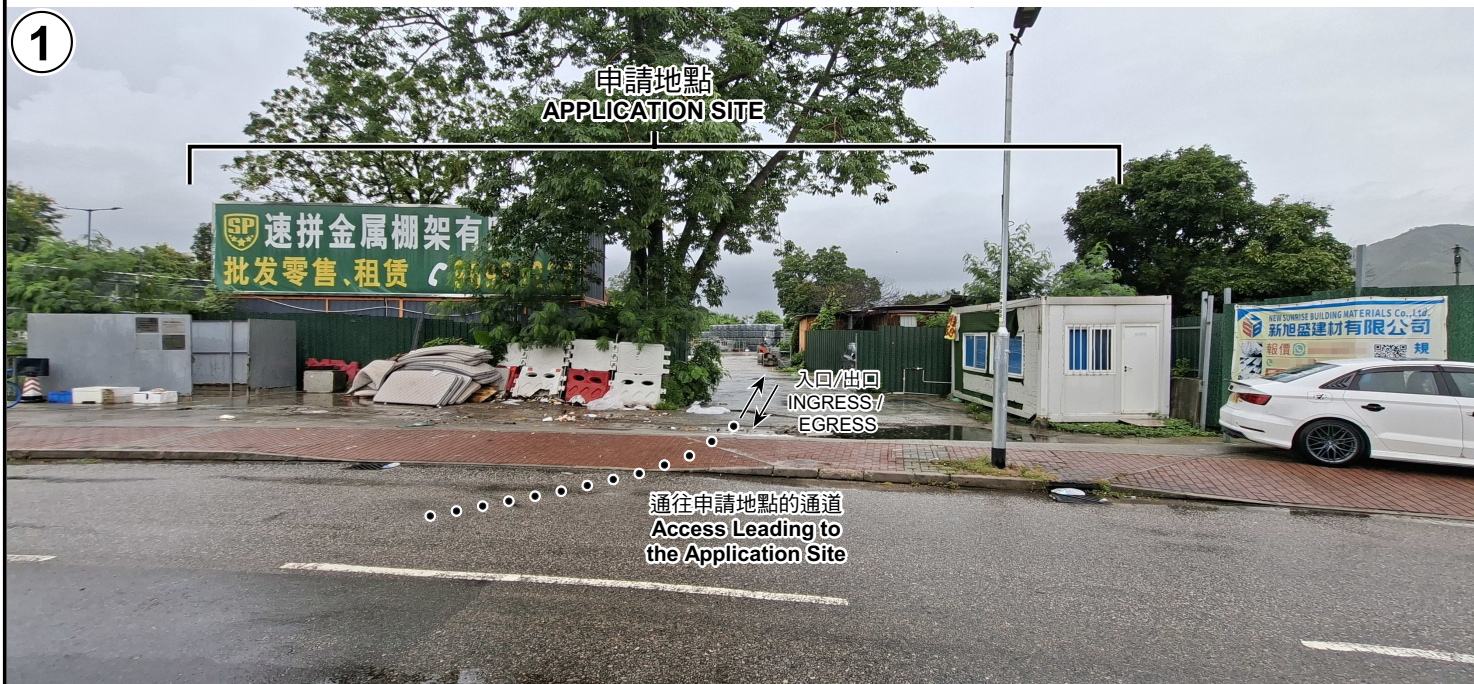

申請地點界線只作識別用 APPLICATION SITE BOUNDARY FOR IDENTIFICATION PURPOSE ONLY

實地照片 SITE PHOTOS

本圖於2026年7月28日擬備，所根據的資料為攝於2026年7月7日的實地照片
PLAN PREPARED ON 28.7.2026
BASED ON SITE PHOTOS
TAKEN ON 7.7.2026

臨時露天存放金屬棚架連附屬設施(為期3年)
元朗錦田北丈量約份第109約多個地段
TEMPORARY OPEN STORAGE OF METAL SCAFFOLDS WITH
ANCILLARY FACILITIES FOR A PERIOD OF 3 YEARS
VARIOUS LOTS IN D.D. 109, KAM TIN NORTH, YUEN LONG



規劃署
Planning Department

參考編號
REFERENCE No.
A/YL-KTN/1252

圖 PLAN
A-4a



申請地點界線只作識別用 APPLICATION SITE BOUNDARY FOR IDENTIFICATION PURPOSE ONLY

實地照片 SITE PHOTOS

本圖於2026年7月28日擬備，所根據的資料為攝於2026年7月7日的實地照片
PLAN PREPARED ON 28.7.2026
BASED ON SITE PHOTOS
TAKEN ON 7.7.2026

臨時露天存放金屬棚架連附屬設施(為期3年)
元朗錦田北丈量約份第109約多個地段
TEMPORARY OPEN STORAGE OF METAL SCAFFOLDS WITH
ANCILLARY FACILITIES FOR A PERIOD OF 3 YEARS
VARIOUS LOTS IN D.D. 109, KAM TIN NORTH, YUEN LONG



規劃署
Planning Department

參考編號
REFERENCE No.
A/YL-KTN/1252

圖 PLAN
A-4b



申請地點界線只作識別用 APPLICATION SITE BOUNDARY FOR IDENTIFICATION PURPOSE ONLY

實地照片 SITE PHOTOS

本圖於2026年7月30日擬備，所根據的資料為攝於2026年7月24日的實地照片
PLAN PREPARED ON 30.7.2026
BASED ON SITE PHOTOS
TAKEN ON 24.7.2026

臨時露天存放金屬棚架連附屬設施(為期3年)
元朗錦田北丈量約份第109約多個地段
TEMPORARY OPEN STORAGE OF METAL SCAFFOLDS WITH
ANCILLARY FACILITIES FOR A PERIOD OF 3 YEARS
VARIOUS LOTS IN D.D. 109, KAM TIN NORTH, YUEN LONG



規劃署
Planning Department

參考編號
REFERENCE No.
AYL-KTN/1252

圖 PLAN
A-4c