




申請地點  
APPLICATION SITE

要覽圖 KEY PLAN

SCALE 1 : 50 000 比例尺

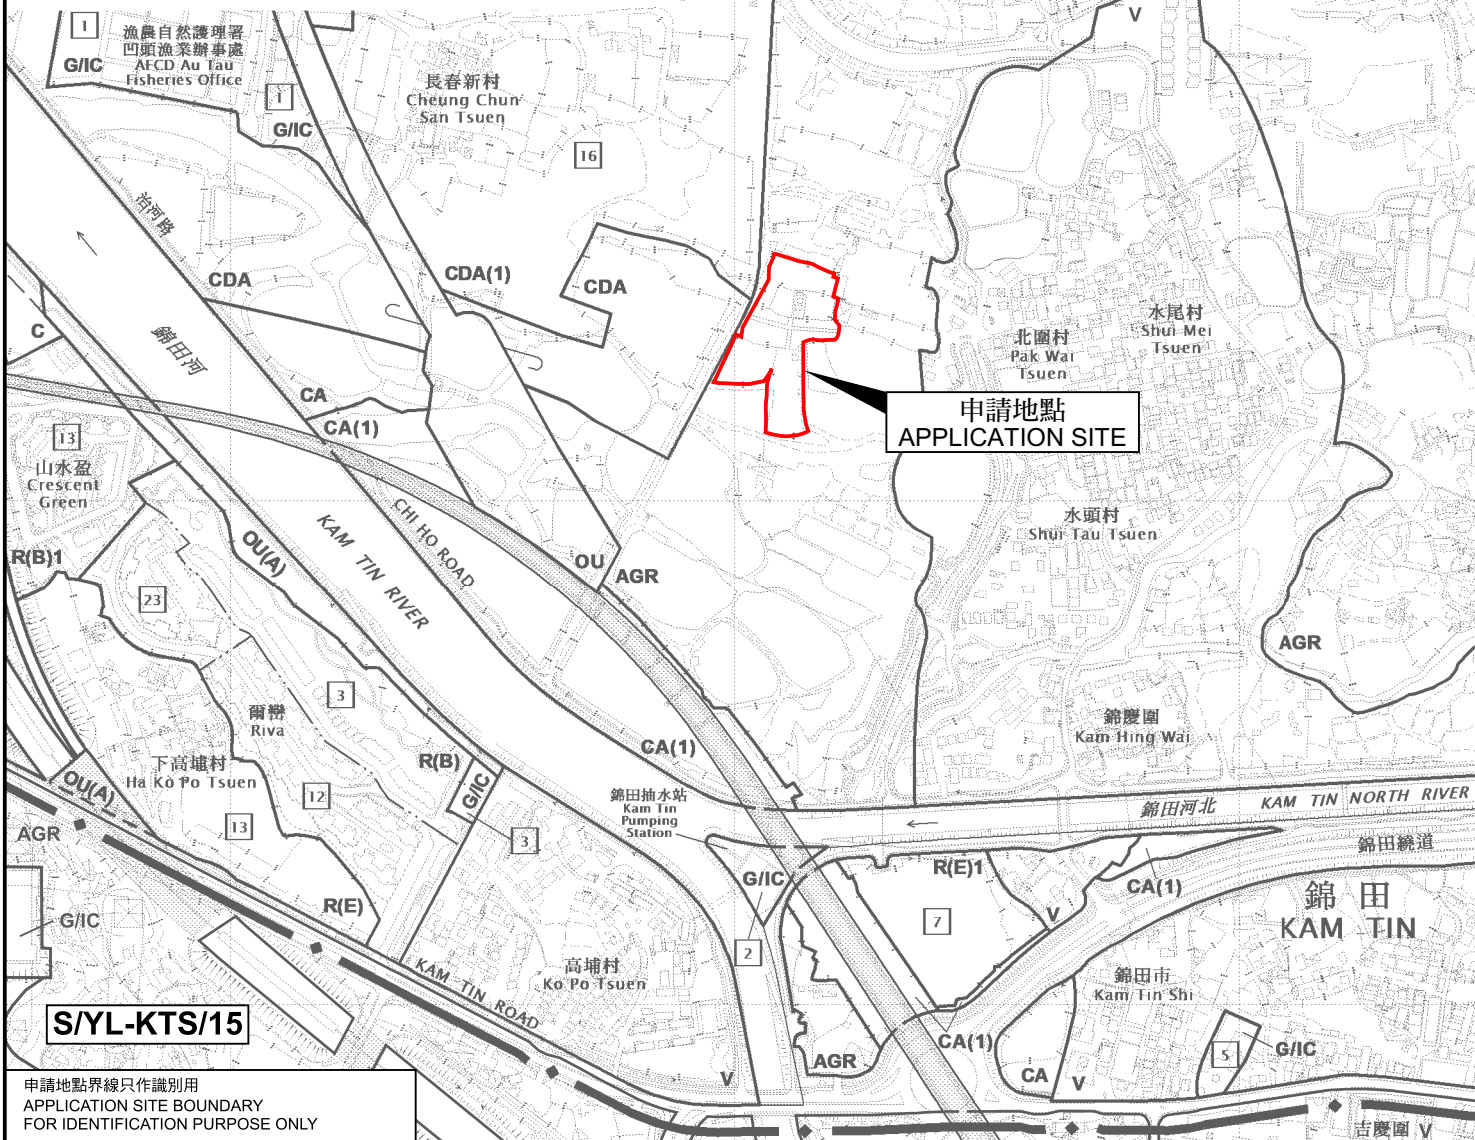

S/YL-KTN/11

申請地點  
APPLICATION SITE

S/YL-KTS/15

申請地點界線只作識別用  
APPLICATION SITE BOUNDARY  
FOR IDENTIFICATION PURPOSE ONLY

位置圖 LOCATION PLAN

本摘要圖於2026年8月10日擬備，  
所根據的資料為於2023年12月5日  
核准的分區計劃大綱圖編號 S/YL-KTN/11  
EXTRACT PLAN PREPARED ON 10.8.2026  
BASED ON OUTLINE ZONING PLAN No.  
S/YL-KTN/11 APPROVED ON 5.12.2023

臨時度假營、康體文娛場所、燒烤場及食肆連附屬設施  
及相關的填土及填塘工程(為期3年)  
元朗錦田達吉鄉丈量約份第107約及第109約多個地段  
TEMPORARY HOLIDAY CAMP, PLACE OF RECREATION, SPORTS OR CULTURE,  
BARBECUE SITE AND EATING PLACE WITH ANCILLARY FACILITIES AND  
ASSOCIATED FILLING OF LAND AND POND FOR A PERIOD OF 3 YEARS  
VARIOUS LOTS IN D.D. 107 AND 109, FUNG KAT HEUNG, KAM TIN, YUEN LONG

SCALE 1 : 7 500 比例尺  
米 100 0 100 200 300 米  
METRES



規劃署  
Planning Department

參考編號  
REFERENCE No.  
A/YL-KTN/1253

圖 PLAN  
A-1