



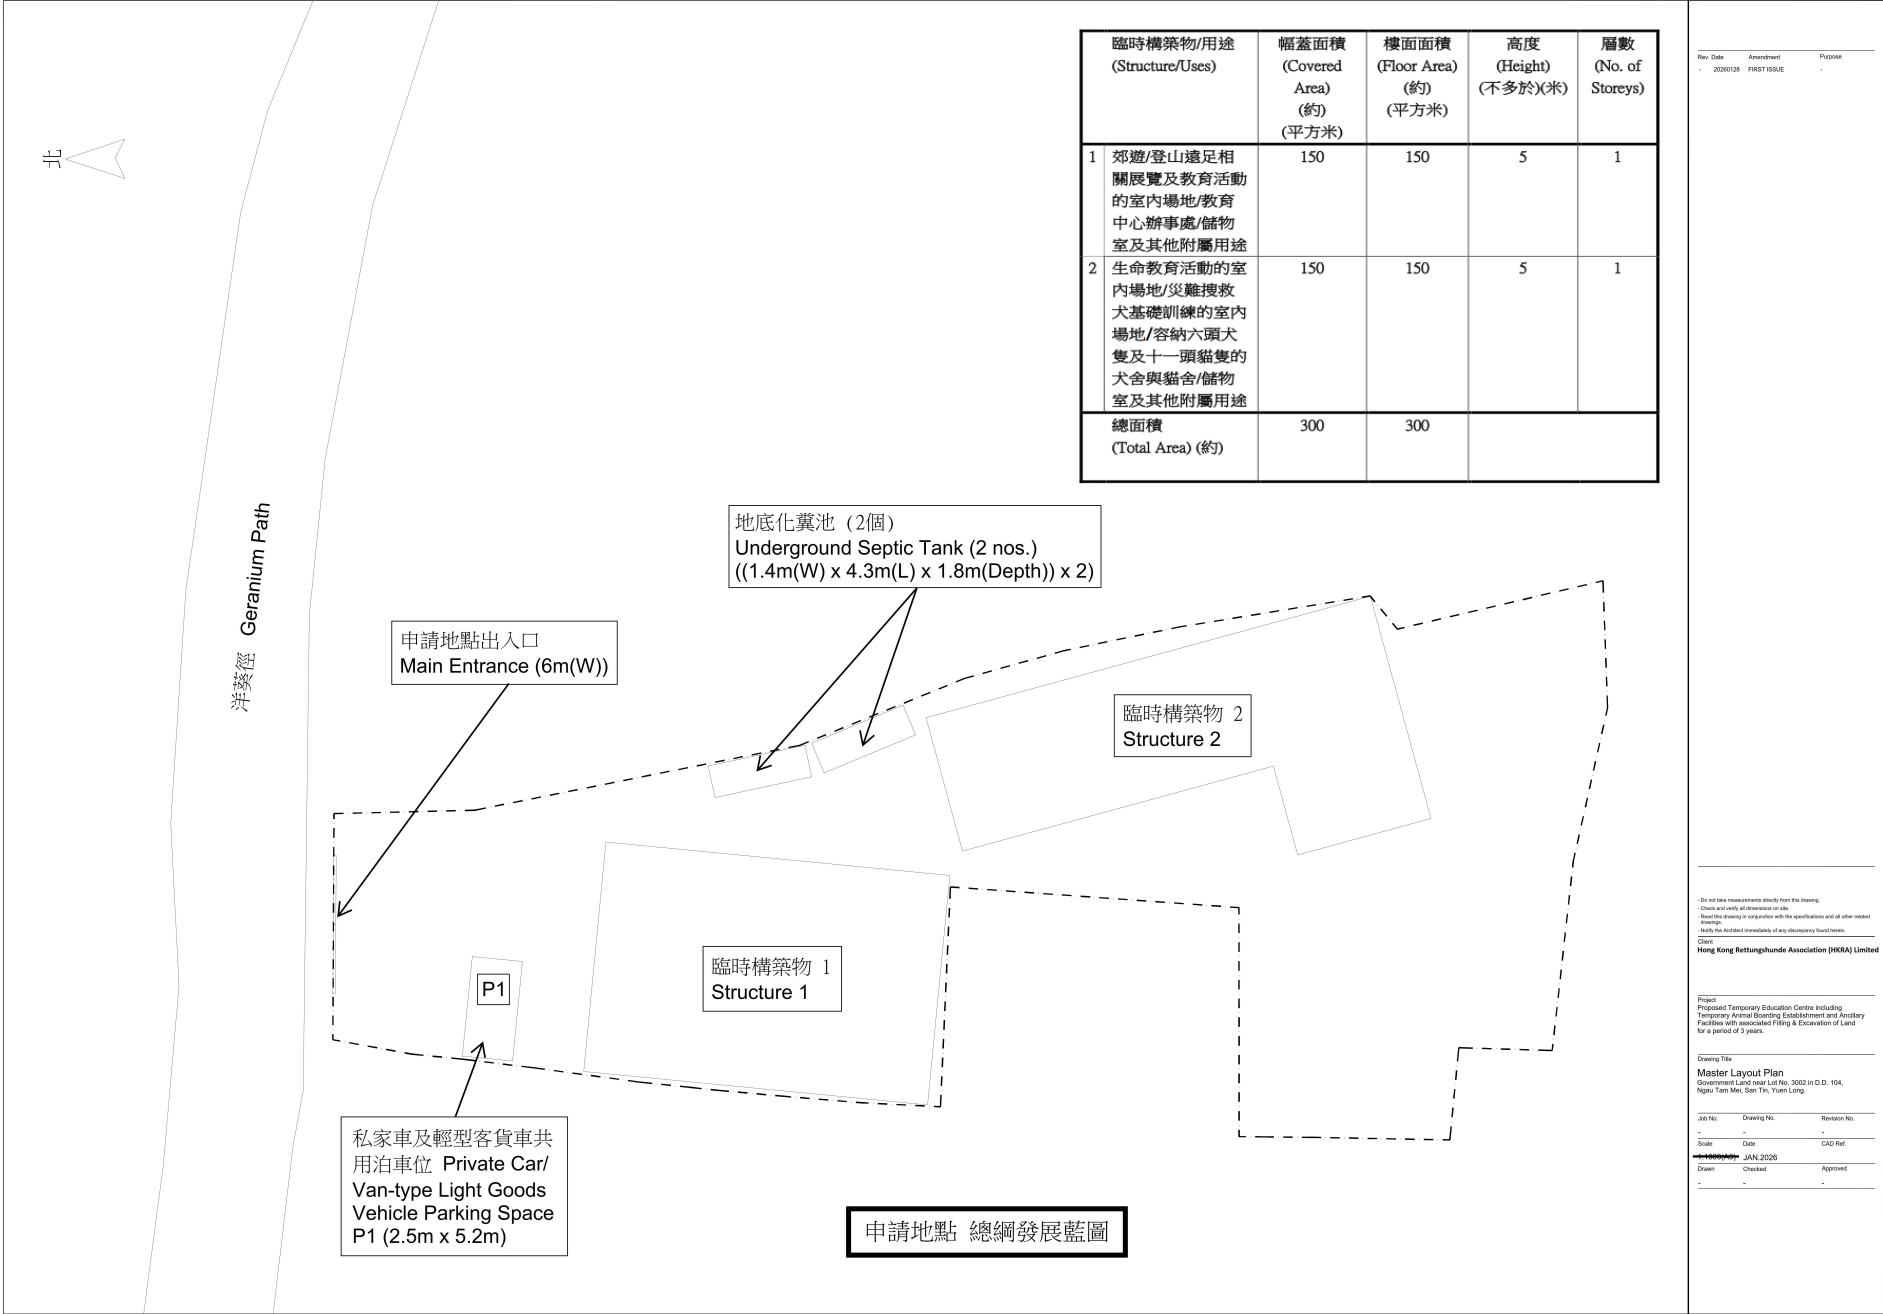

(摘錄自申請人於 23. 3. 2026 呈交的申請書)
(Extract from Applicant's
Submission of 23.3.2026)

參考編號
REFERENCE No.
A/YL-MP/410


繪圖
DRAWING
A - 1

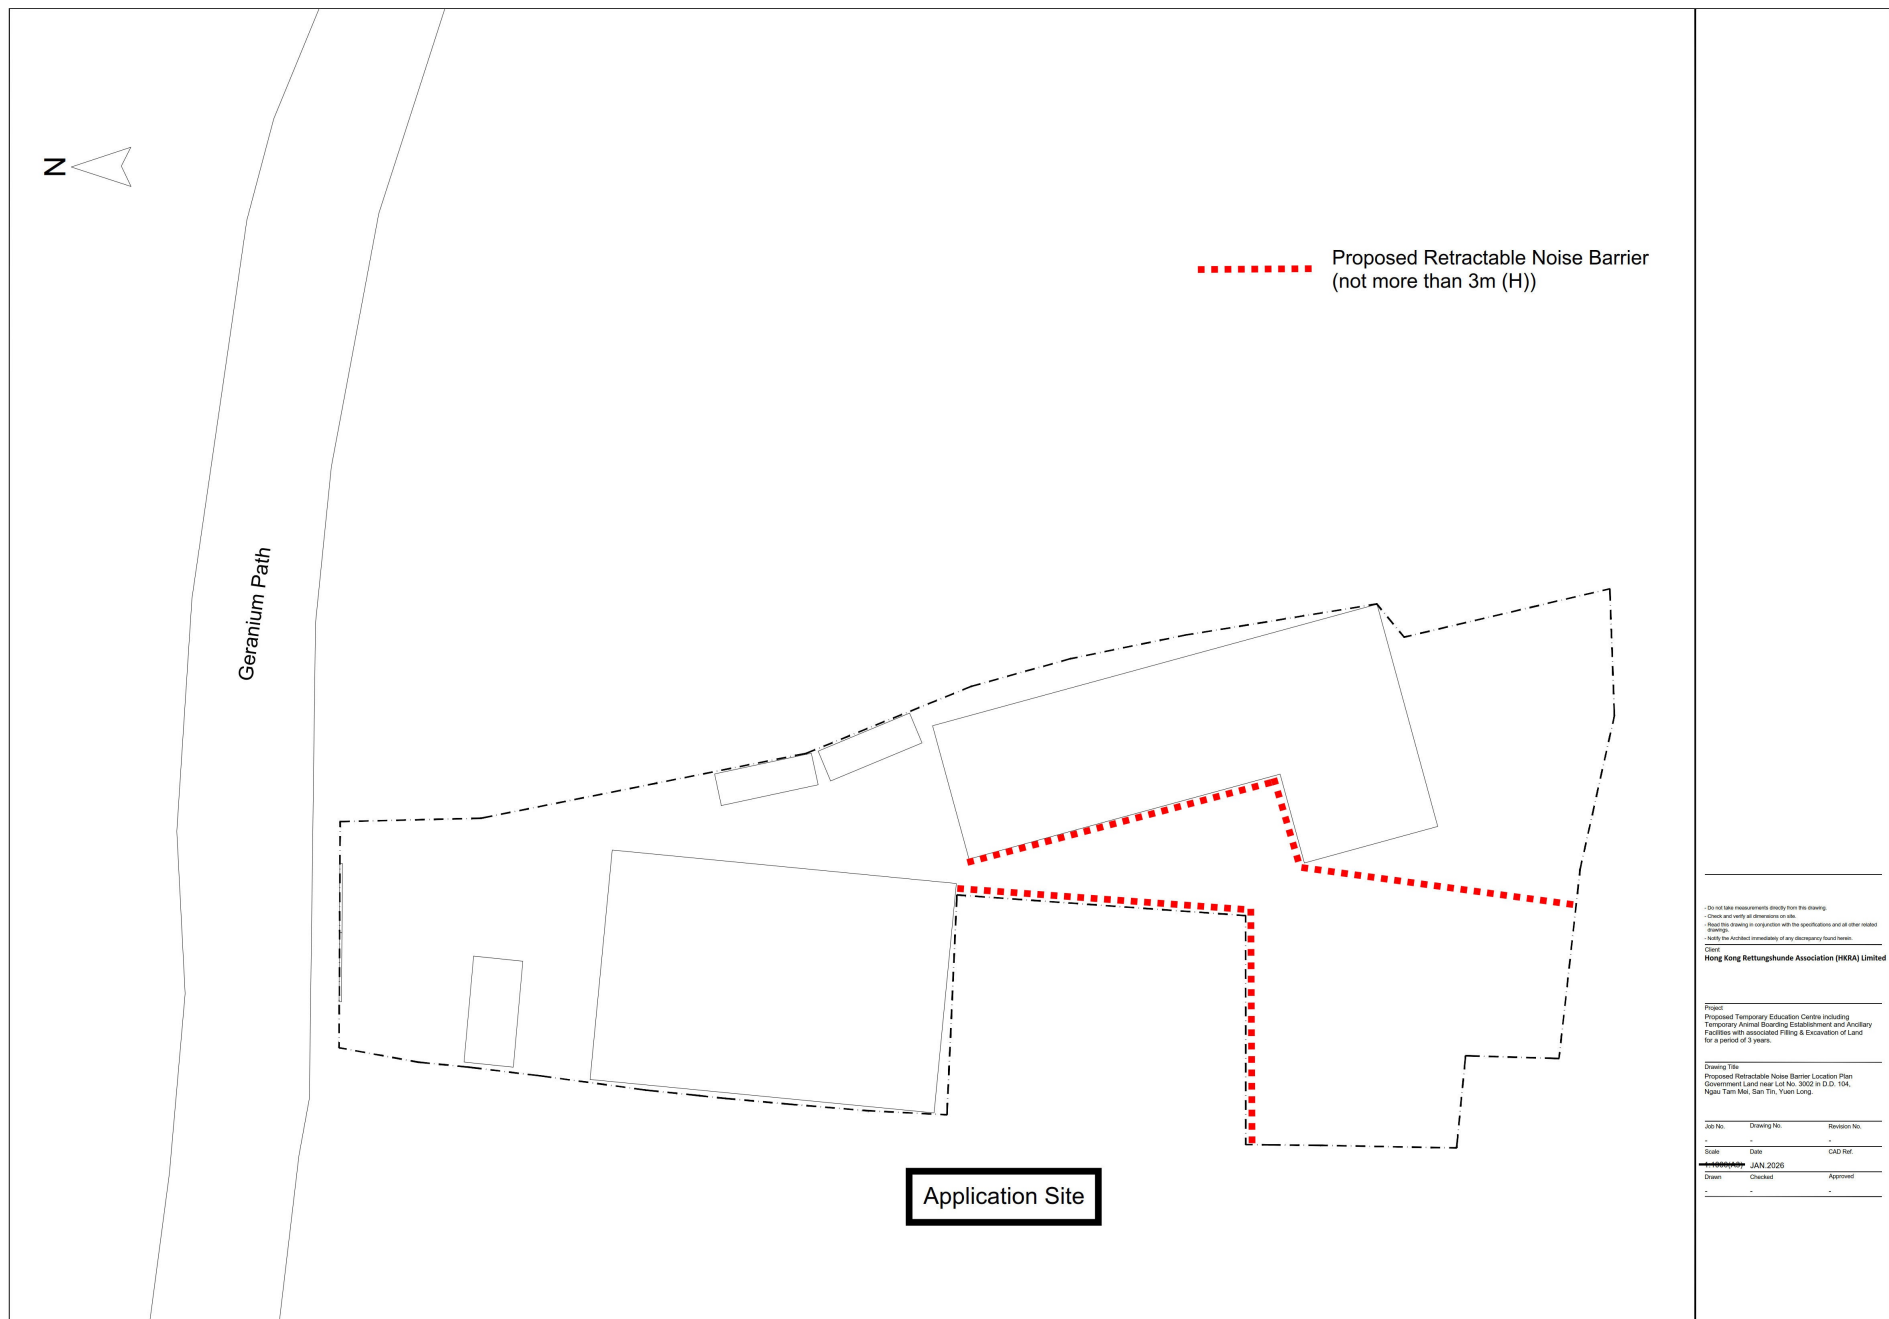

(摘錄自申請人於 23. 3. 2026 呈交的申請書)
(Extract from Applicant's
Submission of 23.3.2026)

參考編號
REFERENCE No.
A/YL-MP/410


繪圖
DRAWING
A - 2

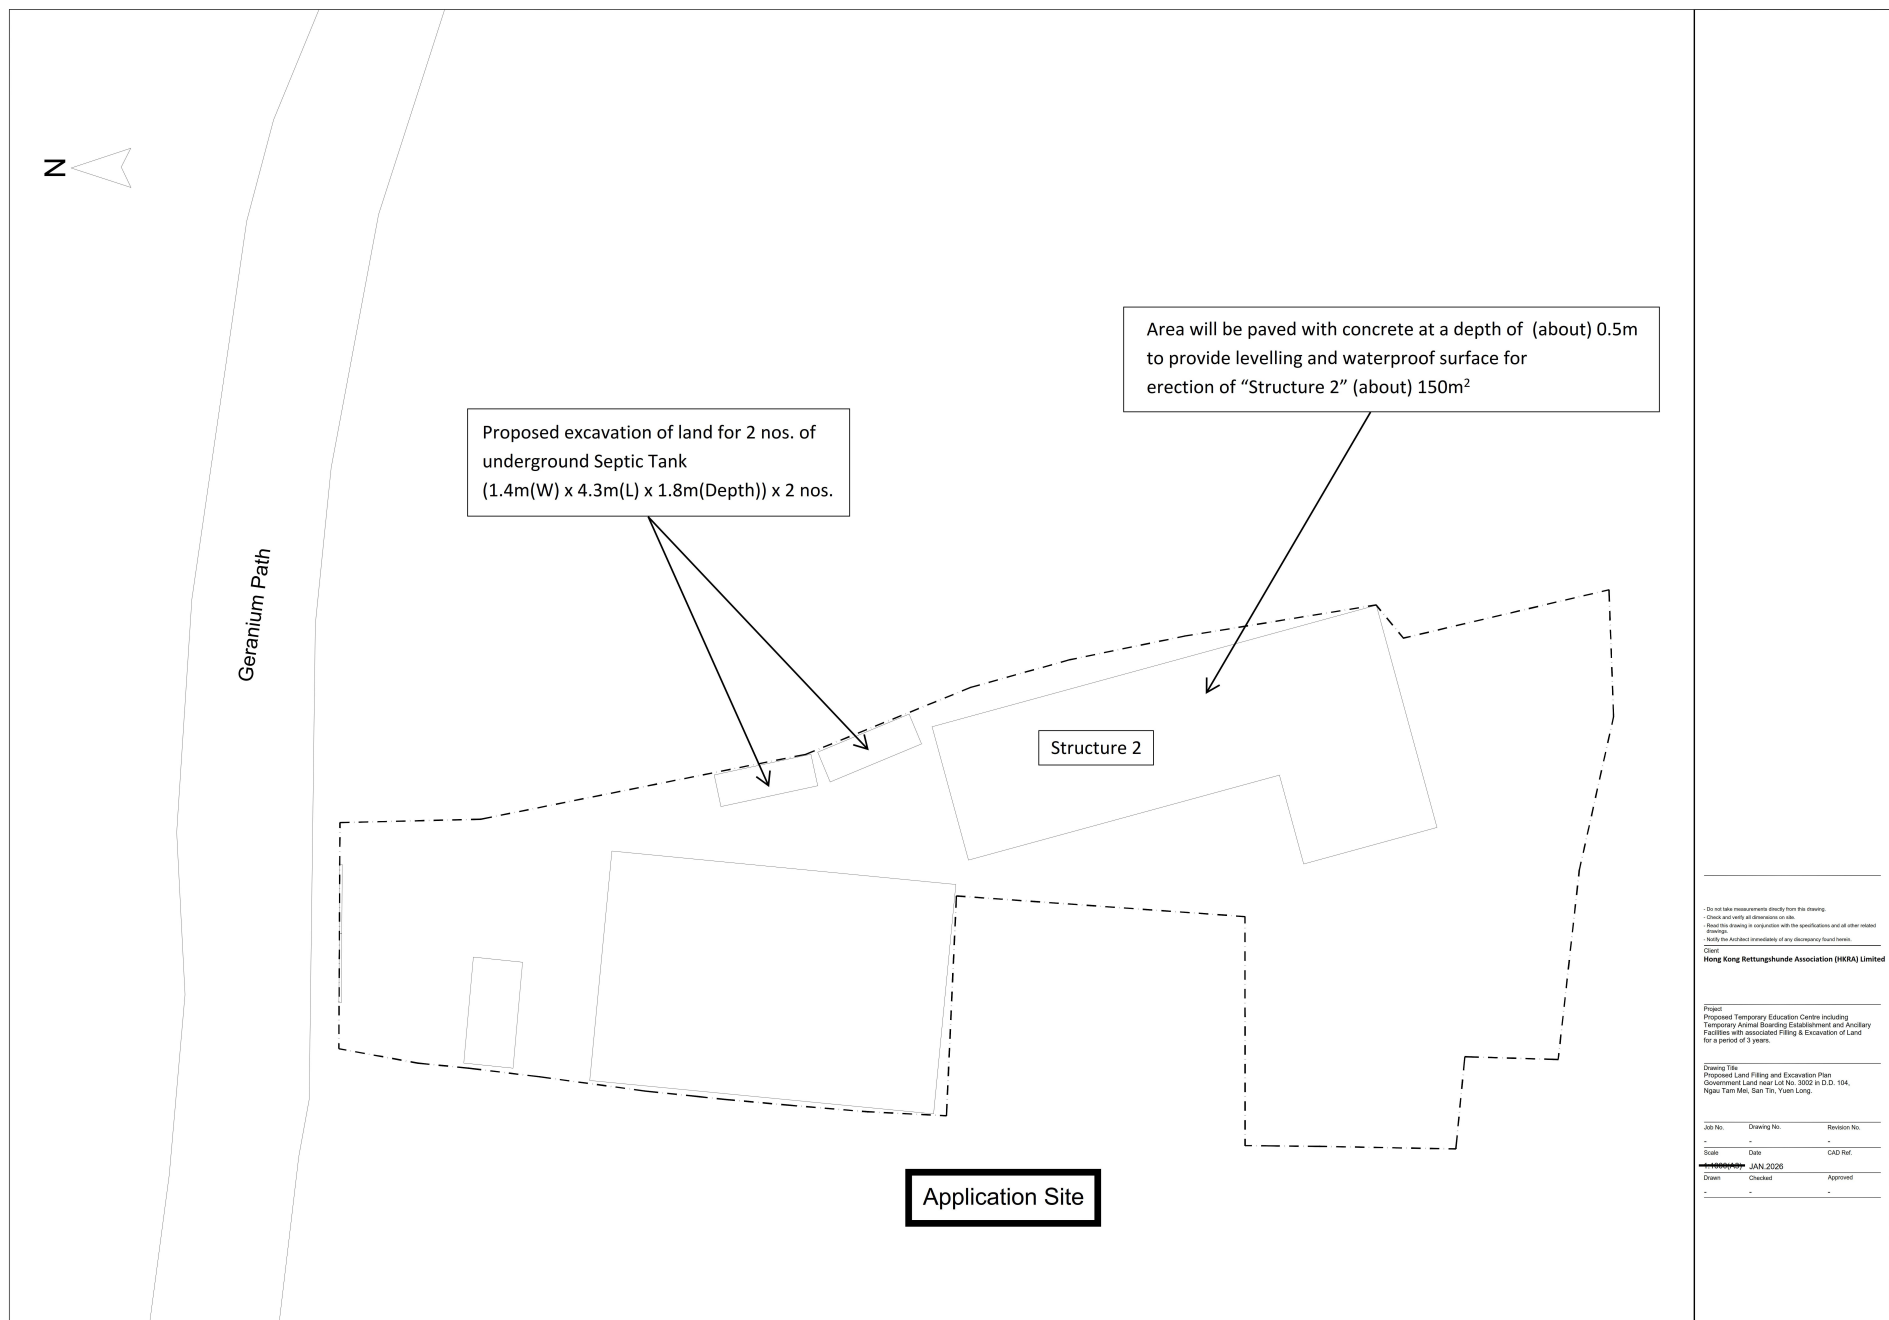

(摘錄自申請人於 23. 3. 2026 呈交的申請書)
(Extract from Applicant's
Submission of 23.3.2026)

參考編號
REFERENCE No.
A/YL-MP/410

繪圖
DRAWING
A - 3

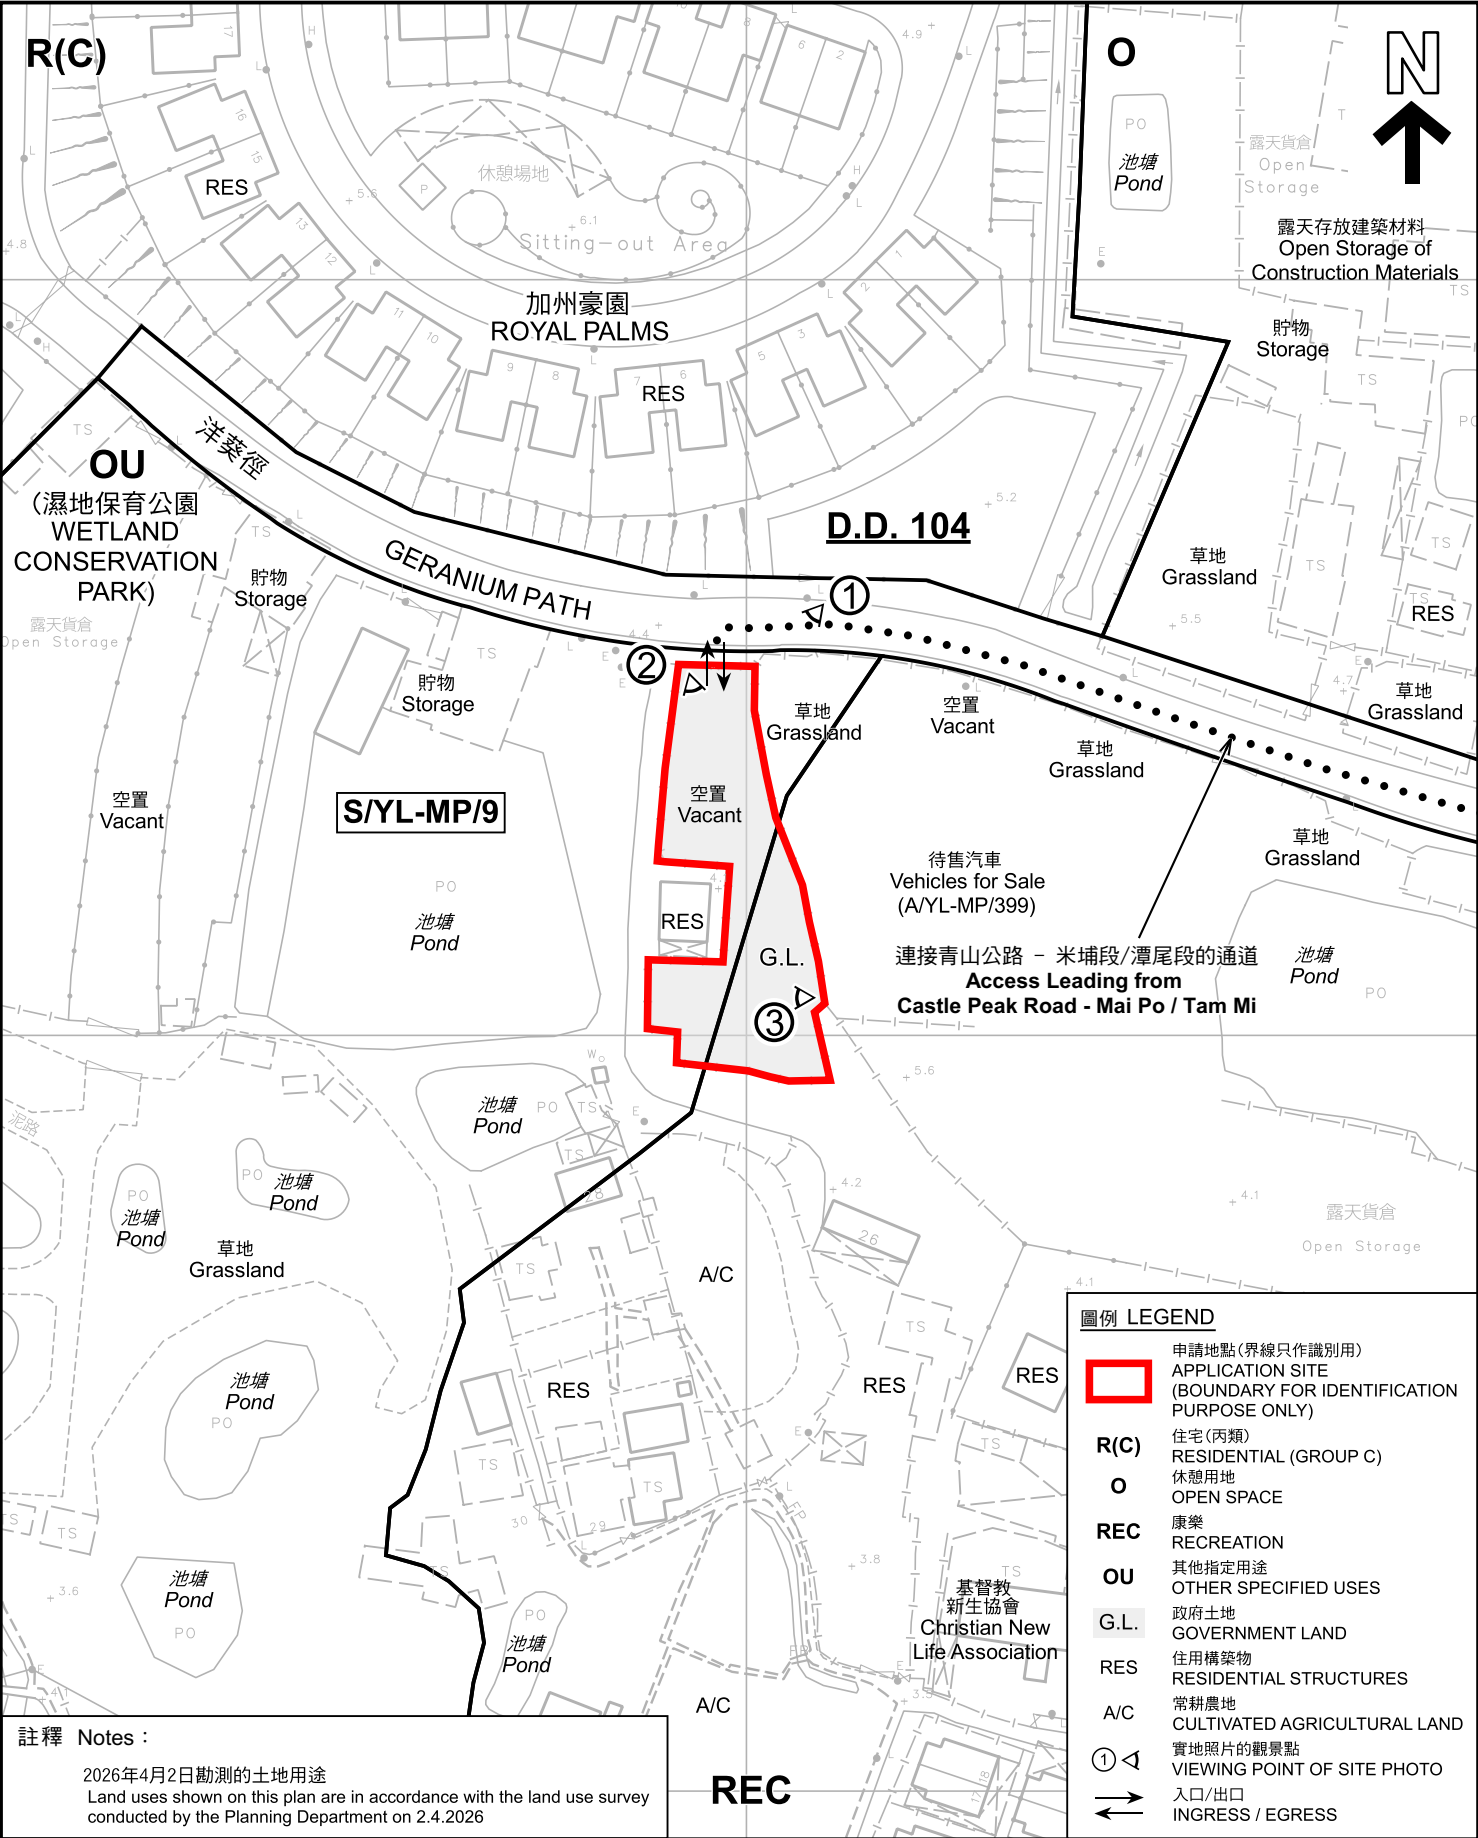

註釋 Notes :

2026年4月2日勘测的土地用途
Land uses shown on this plan are in accordance with the land use survey conducted by the Planning Department on 2.4.2026

本摘要圖於2026年7月30日擬備，
所根據的資料為測量圖編號2-SE-16B
EXTRACT PLAN PREPARED ON
30.7.2026 BASED ON SURVEY SHEET
No. 2-SE-16B

平面圖 SITE PLAN

擬議臨時教育中心及動物寄養所連附屬設施及
相關填土及挖土工程（為期3年）
元朗米埔丈量約份第104約的政府土地
PROPOSED TEMPORARY EDUCATION CENTRE AND ANIMAL BOARDING
ESTABLISHMENT WITH ANCILLARY FACILITIES AND ASSOCIATED FILLING
AND EXCAVATION OF LAND FOR A PERIOD OF 3 YEARS
GOVERNMENT LAND IN D.D. 104, MAI PO, YUEN LONG

SCALE 1:1 000 比例尺

米 20 0 20 40 米
METRES

圖例 LEGEND

- 申請地點(界線只作識別用)
APPLICATION SITE
(BOUNDARY FOR IDENTIFICATION
PURPOSE ONLY)
- R(C) 住宅(丙類)
RESIDENTIAL (GROUP C)
- O 休憩用地
OPEN SPACE
- REC 康樂
RECREATION
- OU 其他指定用途
OTHER SPECIFIED USES
- G.L. 政府土地
GOVERNMENT LAND
- RES 住用構築物
RESIDENTIAL STRUCTURES
- A/C 常耕農地
CULTIVATED AGRICULTURAL LAND
- ① 實地照片的觀景點
VIEWING POINT OF SITE PHOTO
- 入口/出口
INGRESS / EGRESS



規劃署
Planning Department

參考編號
REFERENCE No.
A/YL-MP/410

圖 PLAN
A-2



加州豪園
ROYAL PALMS

連接青山公路 - 米埔段/潭尾段的通道
Access Leading from
Castle Peak Road - Mai Po / Tam Mi

洋菜園

GERANIUM PATH

青山公路 - 米埔段

CASTLE PEAK ROAD - MAI PO

SAN TIN HIGHWAY

CASTLE PEAK ROAD - TAM MI

新田公路

攸美新村
YAU MEI
SAN TSUEN

青山公路 - 潭尾段

圖例 LEGEND



申請地點 (界線只作識別用)
APPLICATION SITE (BOUNDARY FOR
IDENTIFICATION PURPOSE ONLY)

航攝照片 AERIAL PHOTO

本摘要圖於2026年7月23日擬備，所根據
的資料為地政總署於2025年5月26日拍得
的航攝照片編號E257331C
EXTRACT PLAN PREPARED ON
23.7.2026 BASED ON AERIAL PHOTO No.
E257331C TAKEN ON 26.5.2025 BY
LANDS DEPARTMENT

擬議臨時教育中心及動物寄養所連附屬設施及
相關填土及挖土工程 (為期3年)
元朗米埔丈量約份第104約的政府土地
PROPOSED TEMPORARY EDUCATION CENTRE AND ANIMAL BOARDING
ESTABLISHMENT WITH ANCILLARY FACILITIES AND ASSOCIATED FILLING
AND EXCAVATION OF LAND FOR A PERIOD OF 3 YEARS
GOVERNMENT LAND IN D.D. 104, MAI PO, YUEN LONG




規劃署
Planning Department

參考編號
REFERENCE No.
A/YL-MP/410

圖 PLAN
A-3

1

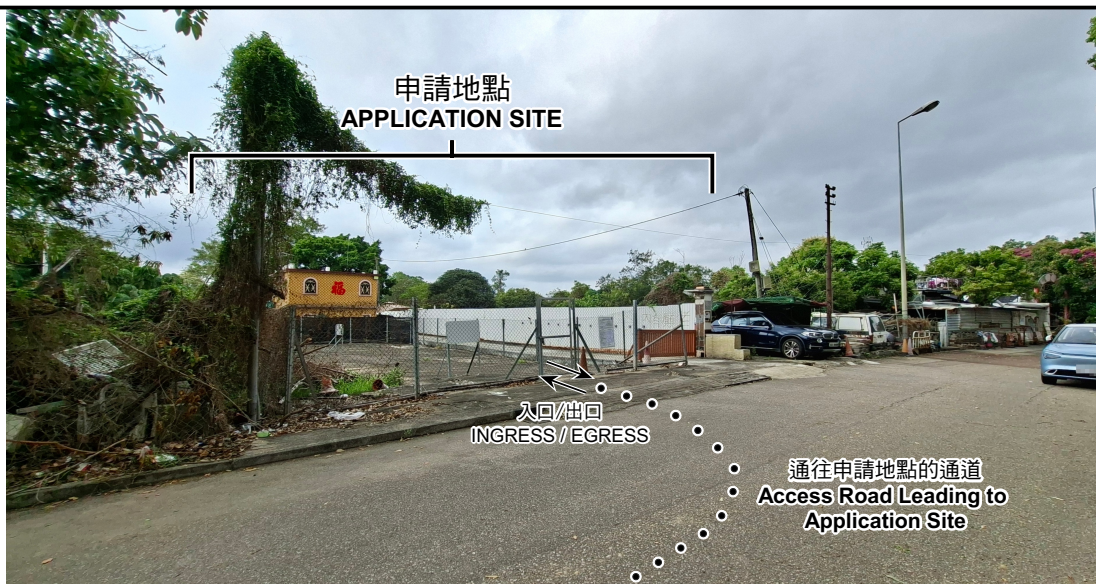

2



3



申請地點界線只作識別用 APPLICATION SITE BOUNDARY FOR IDENTIFICATION PURPOSE ONLY

實地照片 SITE PHOTOS

本圖於2026年7月23日擬備，所根據的資料為攝於2026年4月2日的實地照片
PLAN PREPARED ON 23.7.2026
BASED ON SITE PHOTOS
TAKEN ON 2.4.2026

擬議臨時教育中心及動物寄養所連附屬設施及
相關填土及挖土工程（為期3年）
元朗米埔丈量約份第104約的政府土地
PROPOSED TEMPORARY EDUCATION CENTRE AND ANIMAL BOARDING
ESTABLISHMENT WITH ANCILLARY FACILITIES AND ASSOCIATED FILLING
AND EXCAVATION OF LAND FOR A PERIOD OF 3 YEARS
GOVERNMENT LAND IN D.D. 104, MAI PO, YUEN LONG



規劃署
Planning Department

參考編號
REFERENCE No.
A/YL-MP/410

圖 PLAN
A-4