


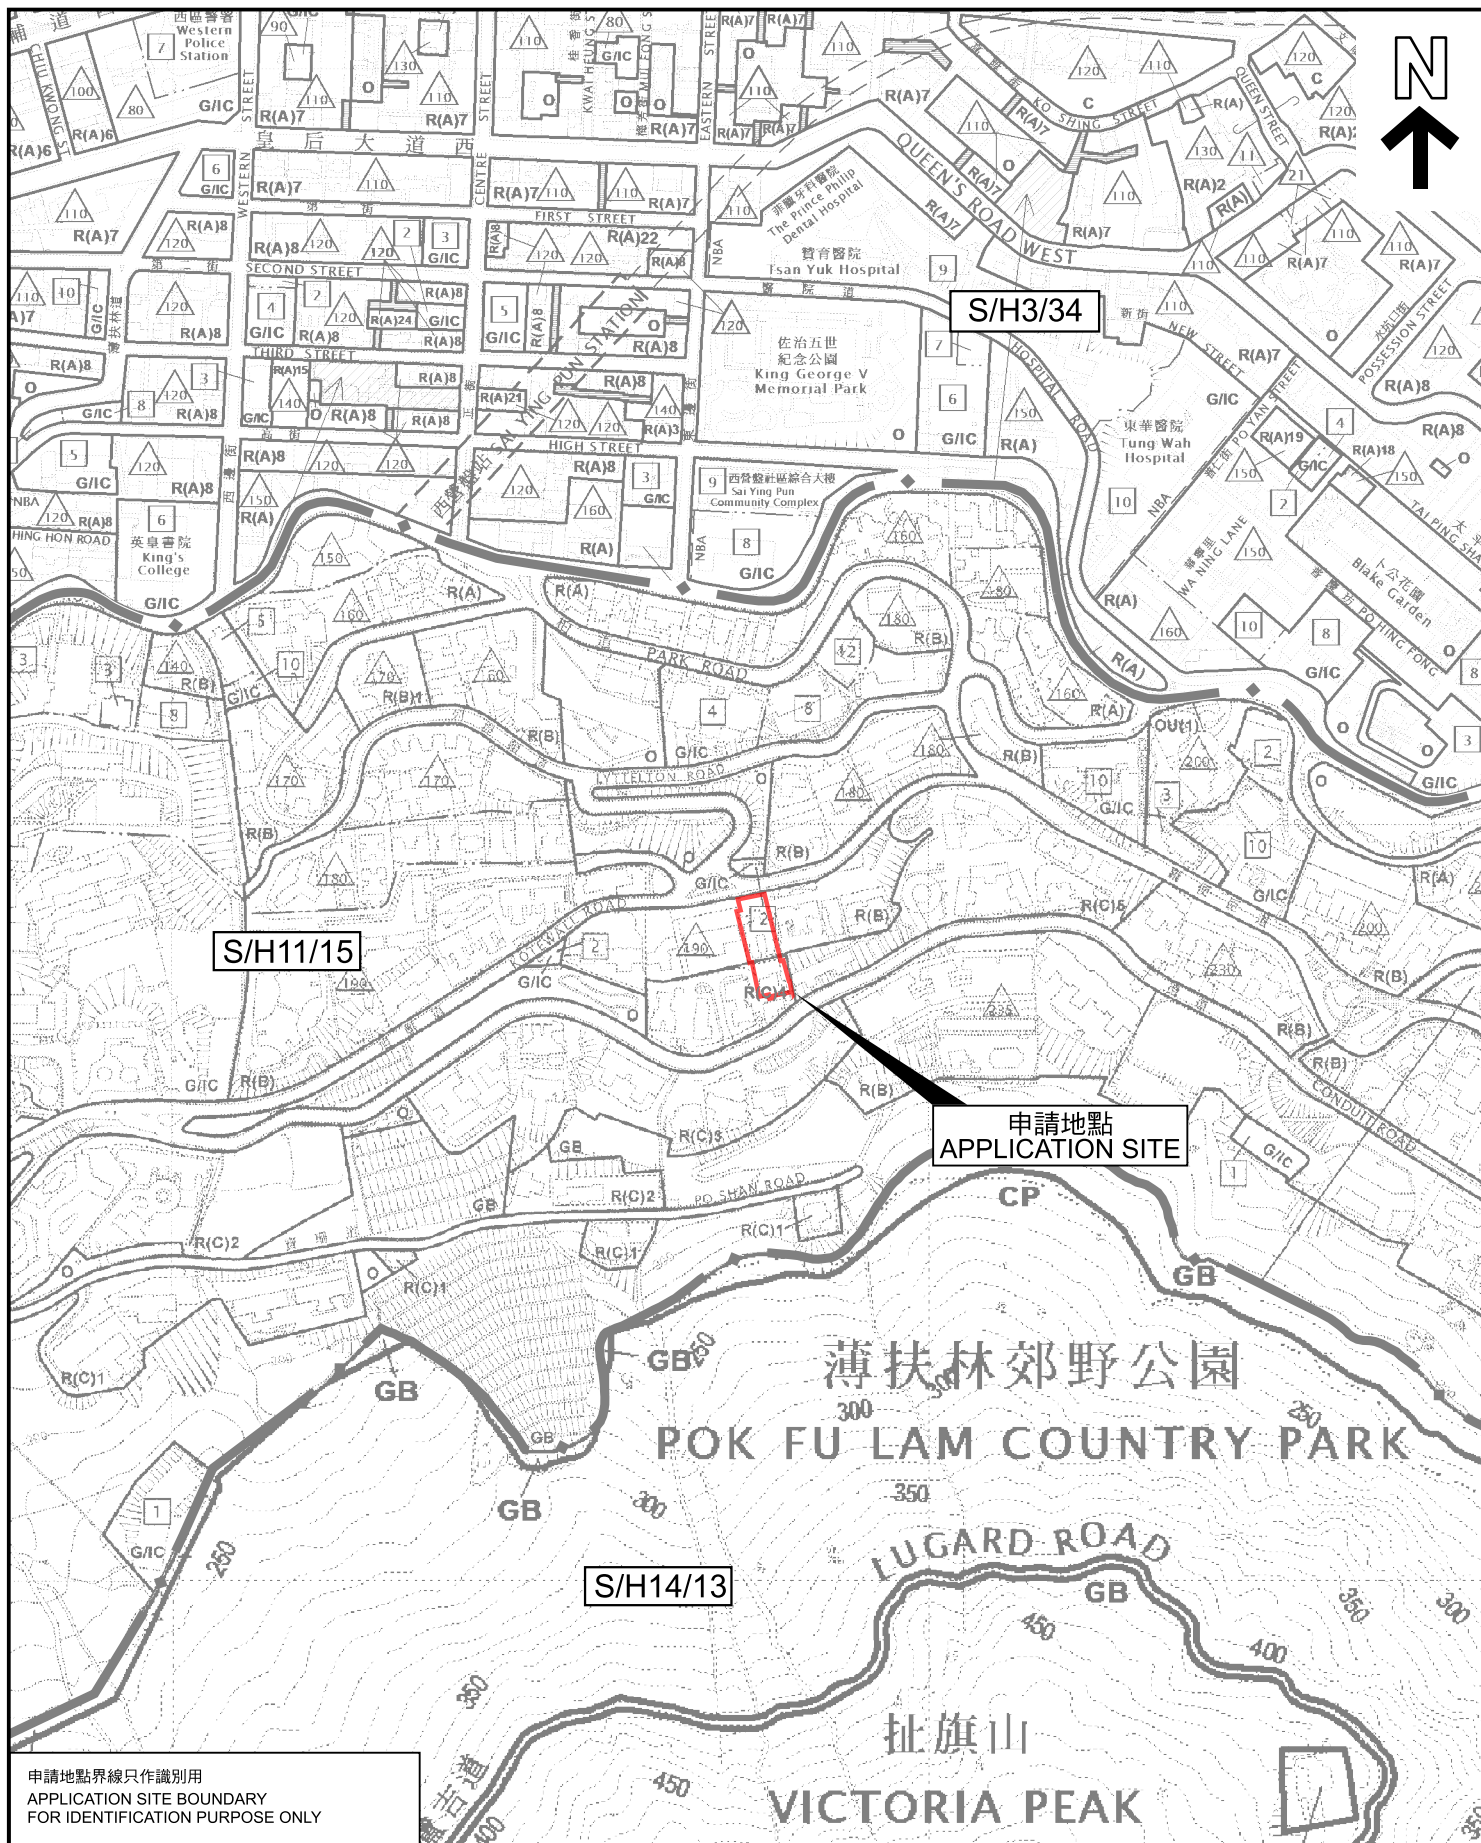

申請地點界線只作識別用
APPLICATION SITE BOUNDARY
FOR IDENTIFICATION PURPOSE ONLY

本摘要圖於2026年8月13日擬備，
所根據的資料為
於2020年11月3日核准的分區計劃大綱圖編號S/H3/34，
於2010年3月2日核准的分區計劃大綱圖編號S/H11/15，
於2018年3月27日核准的分區計劃大綱圖編號S/H14/13
EXTRACT PLAN PREPARED ON 13.8.2026
BASED ON OUTLINE ZONING PLANS No.
S/H3/34 APPROVED ON 3.11.2020,
S/H11/15 APPROVED ON 2.3.2010 AND
S/H14/13 APPROVED ON 27.3.2018

位置圖 LOCATION PLAN

擬議略為放寬建築物高度限制，以作准許的住宅發展
香港半山旭龔道1及1A號及干德道64號
PROPOSED MINOR RELAXATION OF BUILDING HEIGHT RESTRICTION FOR
PERMITTED RESIDENTIAL DEVELOPMENT
1 & 1A KOTEWALL ROAD AND 64 CONDUIT ROAD,
MID-LEVELS, HONG KONG

SCALE 1:5 000 比例尺
100 0 100 200
METRES METRES METRES



規劃署
Planning Department

參考編號
REFERENCE No.
A/H11/108

圖 PLAN
A - 1