


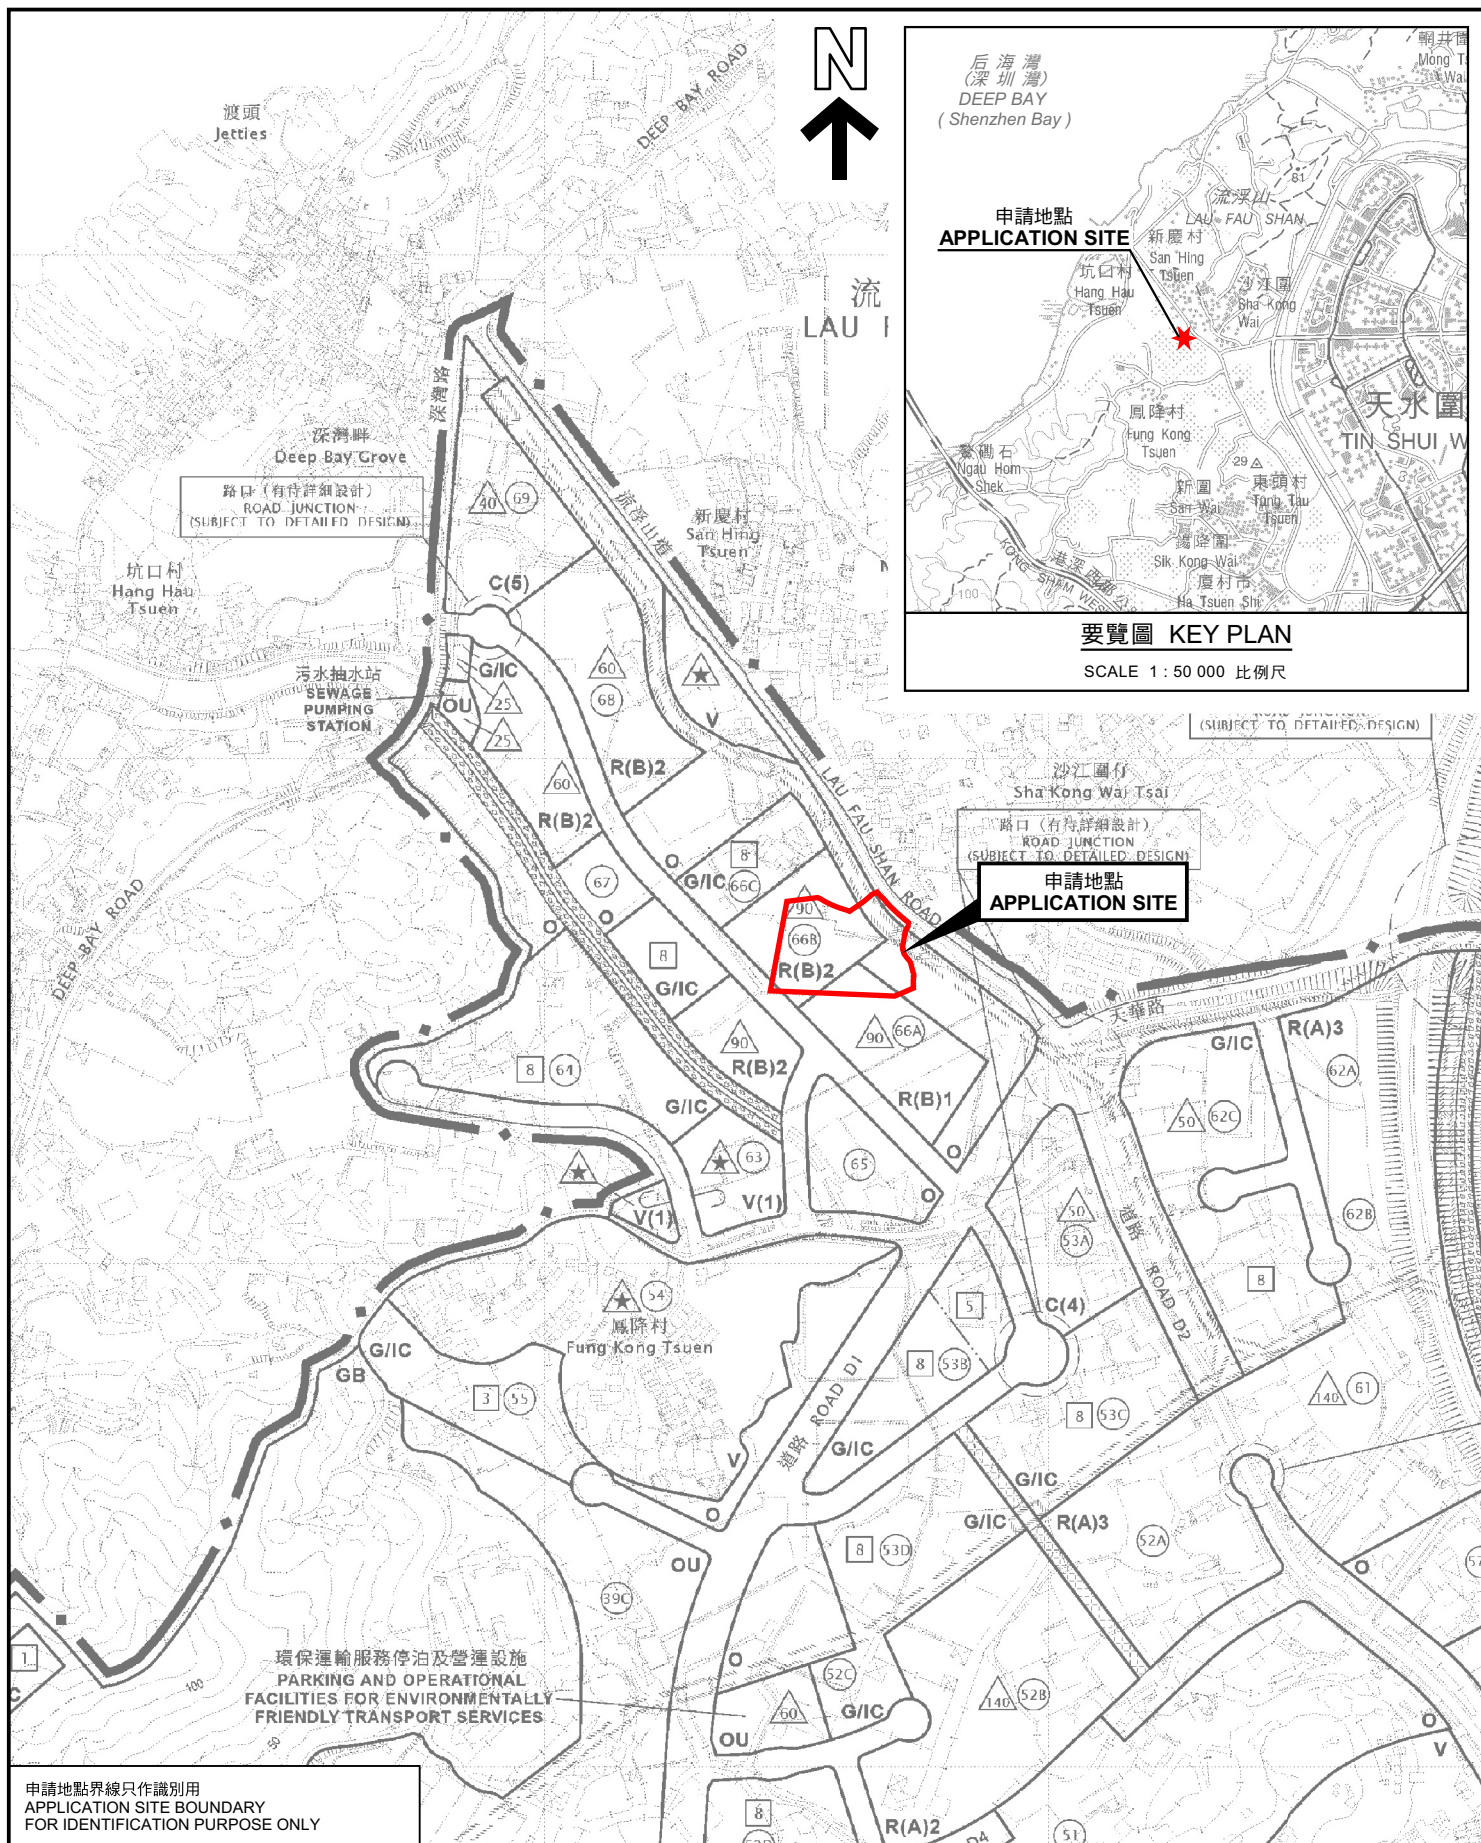

位置圖 LOCATION PLAN

臨時物流中心連附屬辦公室 (為期3年)
元朗廈村丈量約份第129約多個地段和毗連政府土地
TEMPORARY LOGISTICS CENTRE WITH ANCILLARY SITE OFFICE
FOR A PERIOD OF 3 YEARS
VARIOUS LOTS IN D.D.129 AND ADJOINING GOVERNMENT LAND,
HA TSUEN, YUEN LONG

SCALE 1 : 7 500 比例尺

米 100 0 100 200 300 米
METRES



規劃署
Planning Department

參考編號
REFERENCE No.
A/HSK/622

圖 PLAN
A-1

本摘要圖於2026年8月18日擬備，
所根據的資料為於2026年3月20日
展示的分區計劃大綱圖編號 S/HSK/3
EXTRACT PLAN PREPARED ON 18.8.2026
BASED ON OUTLINE ZONING PLAN No.
S/HSK/3 EXHIBITED ON 20.3.2026