



PROPOSED SMALL HOUSE ON LOT No.661 S.C ss.1 IN D.D.37

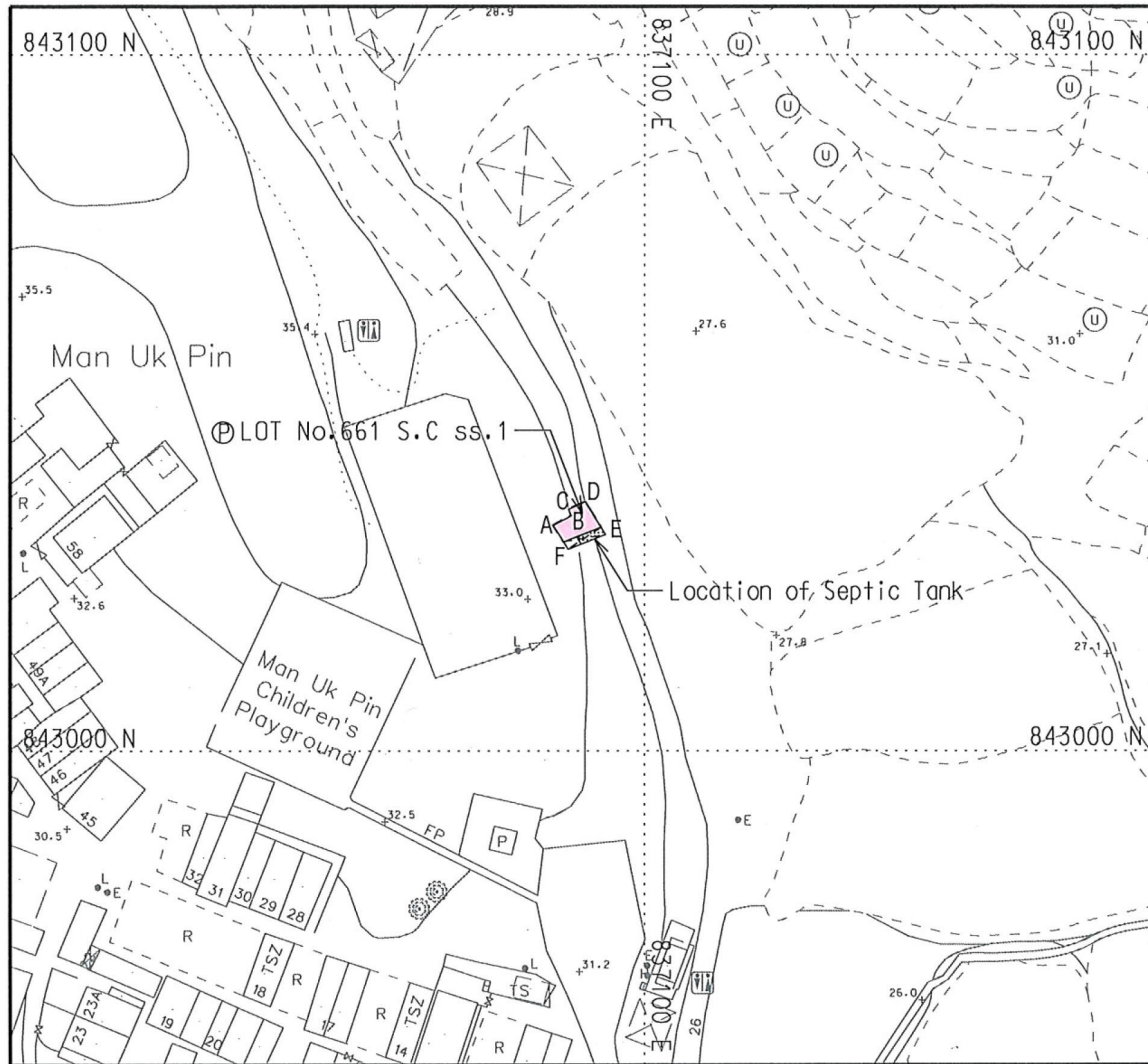

LOCATION PLAN

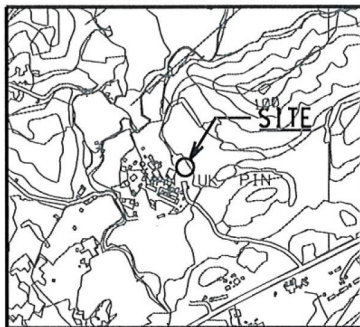

SCALE 1:20 000

Balcony

Proposed Position of Septic Tank

⊕ COLOURED PINK AREA = 19.2 m² (ABOUT)

SIDE	DISTANCE	BEARING	NORTHING	EASTING	PT.
A-B	2.893	62 ° 32 ' 00 "	843031.560	837087.192	A
B-C	0.961	335 ° 38 ' 17 "	843032.895	837089.760	B
C-D	2.568	65 ° 32 ' 18 "	843033.770	837089.363	C
D-E	4.178	148 ° 01 ' 50 "	843034.834	837091.701	D
E-F	5.642	248 ° 46 ' 05 "	843031.289	837093.913	E
F-A	2.737	327 ° 44 ' 18 "	843029.246	837088.653	F

SURVEY DISTRICT:
NORTH

REF SRP:
SRP/DN/047/0548/D1

PLAN NO.:
DN/047/0548B/37/661C1-SH2

SURVEY SHEET NO.:
3-NW-25B

SCALE:
1:1 000

TANG & ASSOCIATES SURVEYORS LTD

I, TANG SZE KIN, an Authorized Land Surveyor registered under the Land Survey Ordinance (Cap.473), hereby certify that this land boundary plan has been prepared from land boundary surveys that were carried out by me, or under my direct supervision, in conformity with the Code of Practice approved by the Land Survey Authority under the above Ordinance, and that this plan correctly represents that survey completed on that 29th day of January, 2016.

Dated this 27th day of November, 2017.

Authorized Land Surveyor

參考編號
REFERENCE No.

A/NE-MUP/237

繪圖

DRAWING A-1


(來源：申請人於2026年7月9日呈交的資料)

(SOURCE: APPLICANT'S SUBMISSION ON 9.7.2026)



要覽圖 KEY PLAN

SCALE 1:50 000 比例尺

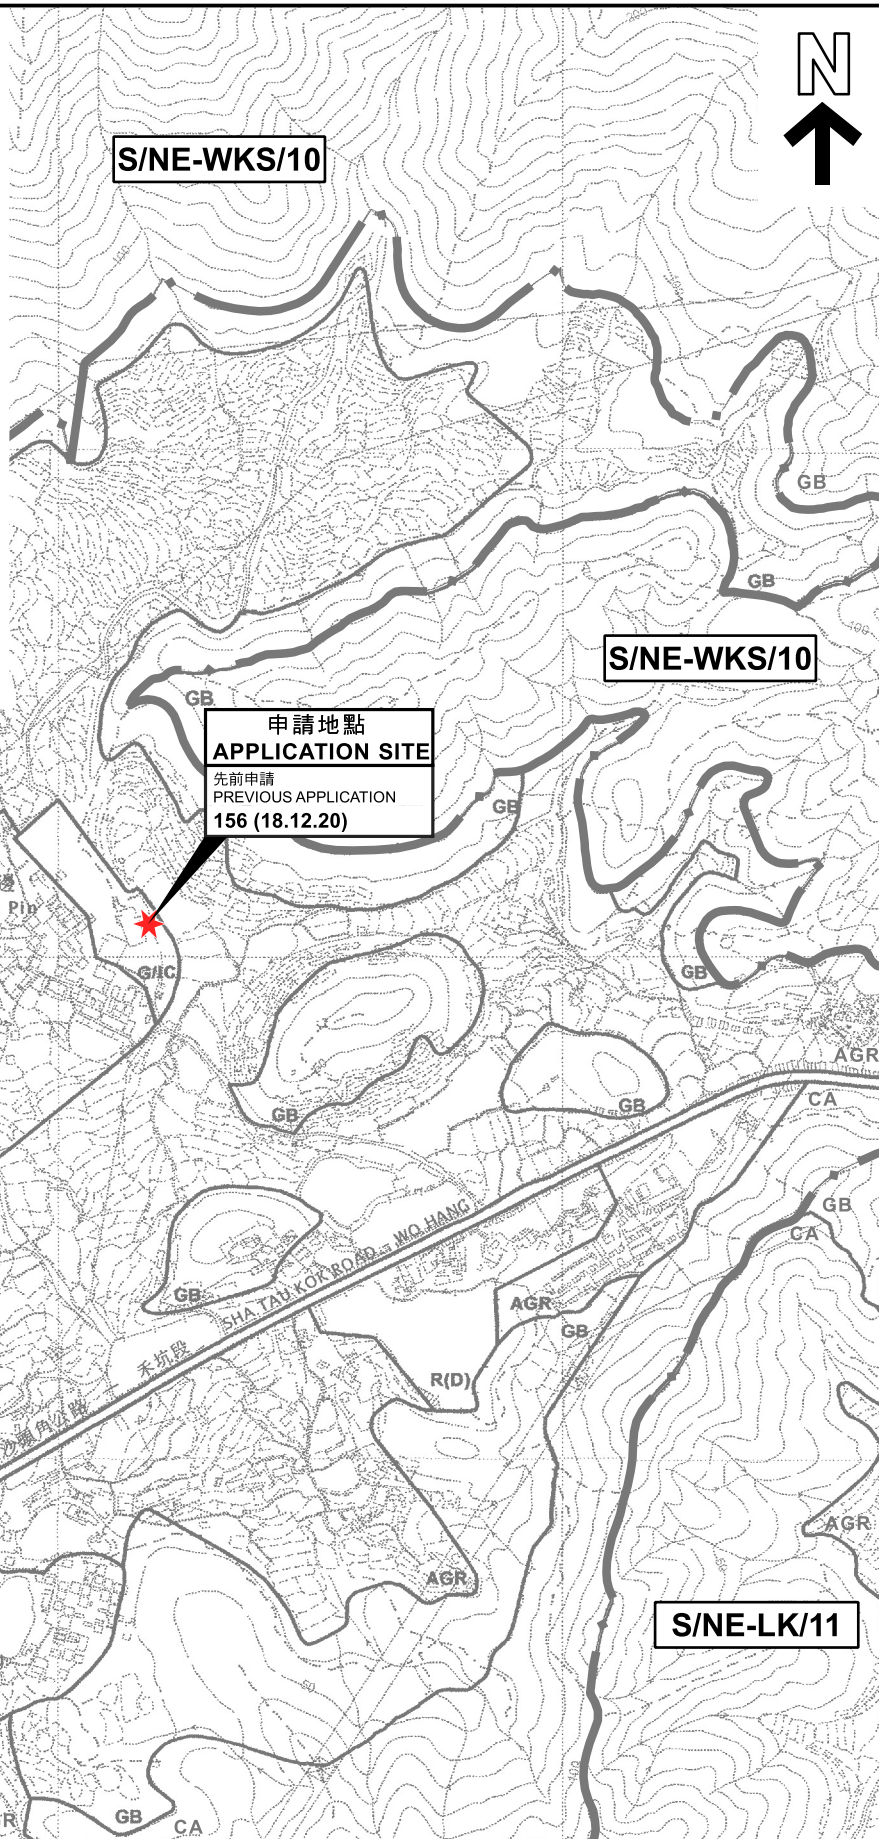

圖例 LEGEND

156 (18.12.20) 獲批准的申請
APPROVED APPLICATION

156 (18.12.20) 會議日期
DATE OF MEETING

156 (18.12.20) 申請編號
APPLICATION NUMBER

申請地點界線只作識別用
APPLICATION SITE BOUNDARY
FOR IDENTIFICATION PURPOSE ONLY

位置圖 LOCATION PLAN

擬議屋宇(新界豁免管制屋宇)
萬屋邊丈量約份第37約地段第661號C分段第1小分段
PROPOSED HOUSE
(NEW TERRITORIES EXEMPTED HOUSE)
LOT 661 S.C ss.1 IN D.D. 37, MAN UK PIN

SCALE 1:7 500 比例尺


米 100 0 100 200 300 米
METRES



規劃署
Planning Department

參考編號
REFERENCE No.
A/NE-MUP/237

圖 PLAN
A-1

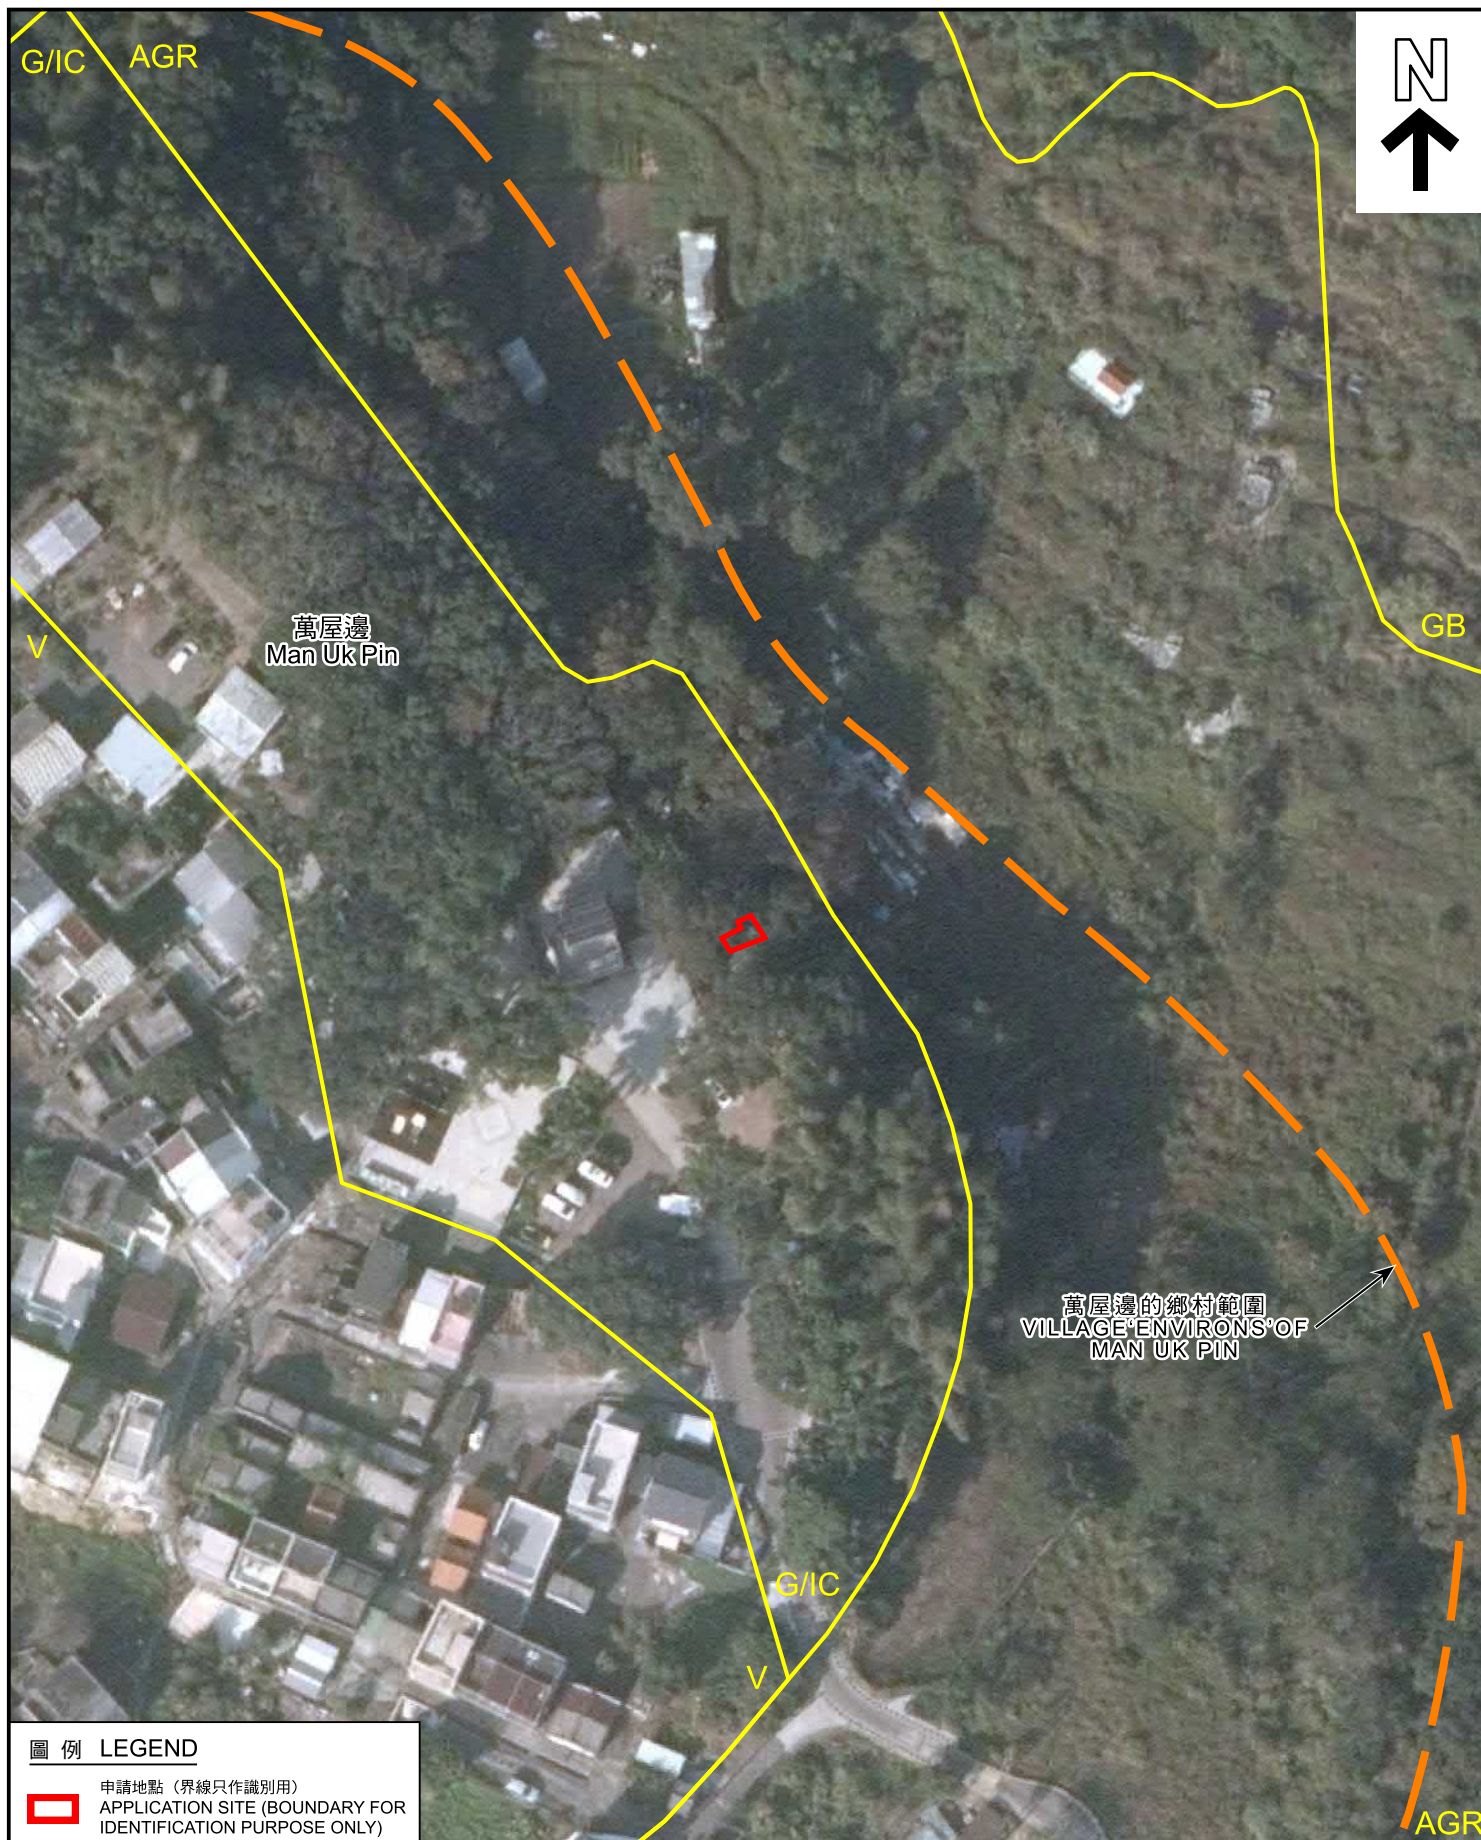

圖例 LEGEND



申請地點 (界線只作識別用)
APPLICATION SITE (BOUNDARY FOR
IDENTIFICATION PURPOSE ONLY)

本摘要圖於2026年8月19日擬備，
所根據的資料為地政總署於2024年12月30日
拍得的航攝照片編號E246269C
EXTRACT PLAN PREPARED ON 19.8.2026
BASED ON AERIAL PHOTO No. E246269C
TAKEN ON 30.12.2024 BY
LANDS DEPARTMENT

航攝照片 AERIAL PHOTO

擬議屋宇 (新界豁免管制屋宇)
萬屋邊丈量約份第37約地段第661號C分段第1小分段
PROPOSED HOUSE
(NEW TERRITORIES EXEMPTED HOUSE)
LOT 661 S.C ss.1 IN D.D. 37, MAN UK PIN



規劃署
Planning Department

參考編號
REFERENCE No.
A/NE-MUP/237

圖 PLAN
A-3

1

申請地點
APPLICATION SITE



申請地點界線只作識別用
APPLICATION SITE BOUNDARY FOR IDENTIFICATION PURPOSE ONLY

實地照片 SITE PHOTO

本圖於2026年7月28日擬備，
所根據的資料為攝於2026年7月23日
的實地照片
PLAN PREPARED ON 28.7.2026
BASED ON SITE PHOTO TAKEN ON
23.7.2026

擬議屋宇(新界豁免管制屋宇)
萬屋邊丈量約份第37約地段第661號C分段第1小分段
PROPOSED HOUSE
(NEW TERRITORIES EXEMPTED HOUSE)
LOT 661 S.C ss.1 IN D.D. 37, MAN UK PIN



規劃署
Planning Department

參考編號
REFERENCE No.
A/NE-MUP/237

圖 PLAN
A-4a



申請地點界線只作識別用
APPLICATION SITE BOUNDARY FOR IDENTIFICATION PURPOSE ONLY

實地照片 SITE PHOTOS

本圖於2026年7月28日擬備，
所根據的資料為攝於2026年7月20日
的實地照片
PLAN PREPARED ON 28.7.2026
BASED ON SITE PHOTOS TAKEN ON
20.7.2026

擬議屋宇(新界豁免管制屋宇)
萬屋邊丈量約份第37約地段第661號C分段第1小分段
PROPOSED HOUSE
(NEW TERRITORIES EXEMPTED HOUSE)
LOT 661 S.C ss.1 IN D.D. 37, MAN UK PIN



規劃署
Planning Department

參考編號
REFERENCE No.
A/NE-MUP/237

圖 PLAN
A-4b