




要覽圖 KEY PLAN

SCALE 1 : 50 000 比例尺

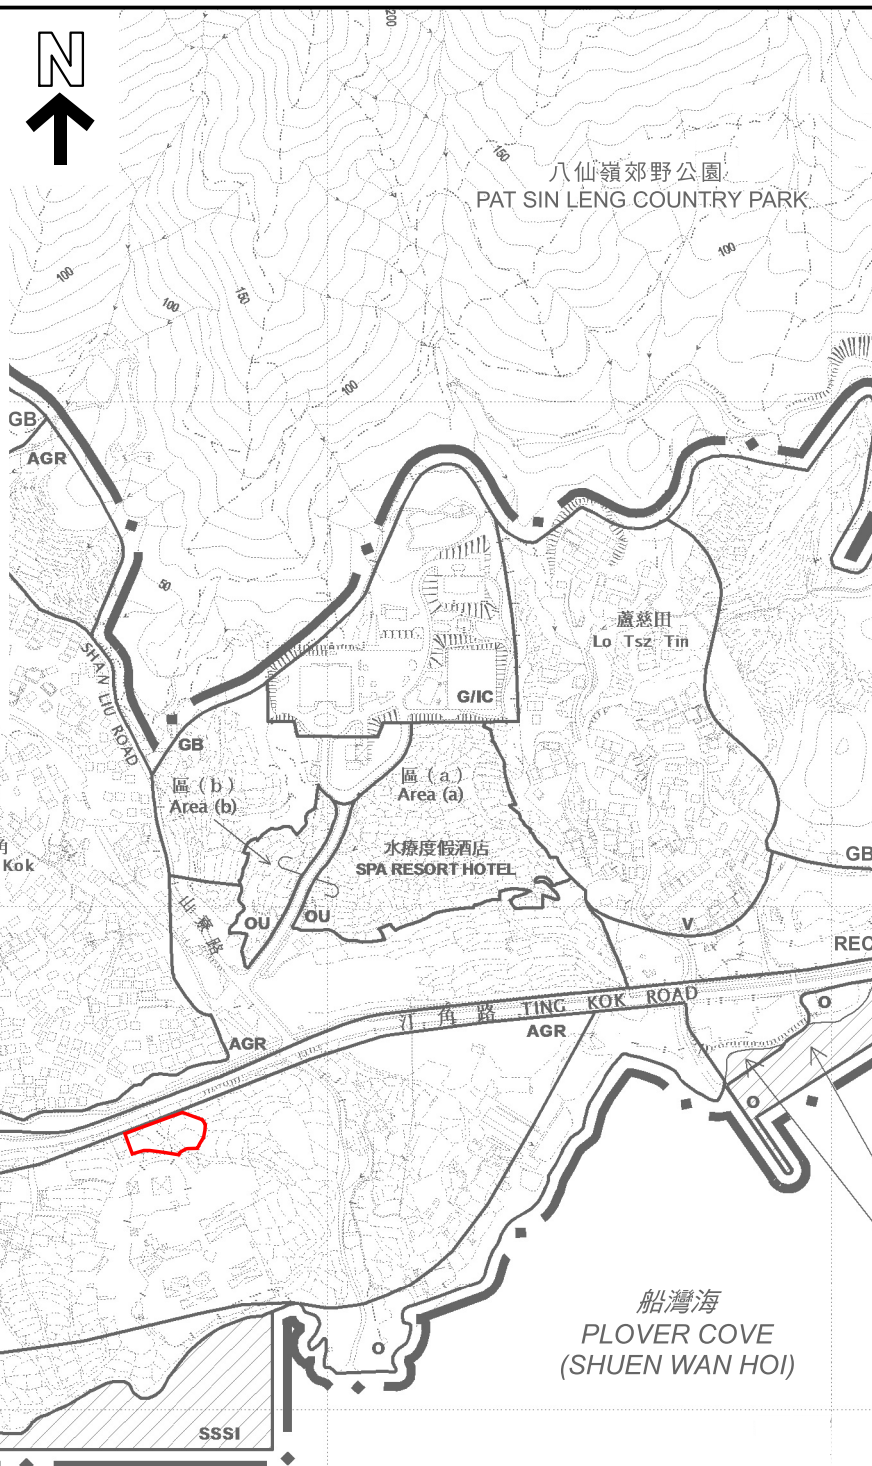

汀角具特殊科學價值地點
TING KOK SITE OF
SPECIAL SCIENTIFIC INTEREST

這是1990年9月7日在憲報公布的中期發展審批地區圖編號 IDPA/NE-TK/1 沒有涵蓋的範圍，但已包括在首次公布的汀角分區計劃大綱草圖編號 S/NE-TK/1 的規劃區內。
AREA NOT FALLING WITHIN THE BOUNDARIES OF THE IDPA PLAN No. IDPA/NE-TK/1 PUBLISHED IN THE GAZETTE ON 7.9.1990 BUT INCLUDED IN THE PLANNING SCHEME AREA ON THE FIRST PUBLICATION OF THE DRAFT TING KOK OUTLINE ZONING PLAN No. S/NE-TK/1.

圖例 LEGEND

申請地點 (界線只作識別用)
APPLICATION SITE
(BOUNDARY FOR IDENTIFICATION PURPOSE ONLY)

位置圖 LOCATION PLAN

本摘要圖於2026年8月19日擬備，所根據的資料為於2015年10月27日核准的分區計劃大綱圖編號S/NE-TK/19
EXTRACT PLAN PREPARED ON 19.8.2026 BASED ON OUTLINE ZONING PLAN No. S/NE-TK/19 APPROVED ON 27.10.2015

擬議臨時度假營連附屬設施及相關填土工程 (為期3年)
大埔汀角丈量約份第17約多個地段和毗連政府土地
PROPOSED TEMPORARY HOLIDAY CAMP WITH ANCILLARY FACILITIES AND ASSOCIATED FILLING OF LAND FOR A PERIOD OF 3 YEARS VARIOUS LOTS IN D.D. 17 AND ADJOINING GOVERNMENT LAND, TING KOK, TAI PO

米 100 0 200 300 米
METRES SCALE 1 : 7 500 比例尺



規劃署
Planning Department

參考編號
REFERENCE No.
A/NE-TK/864

圖 PLAN
A-1