




要覽圖 KEY PLAN

SCALE 1 : 50 000 比例尺

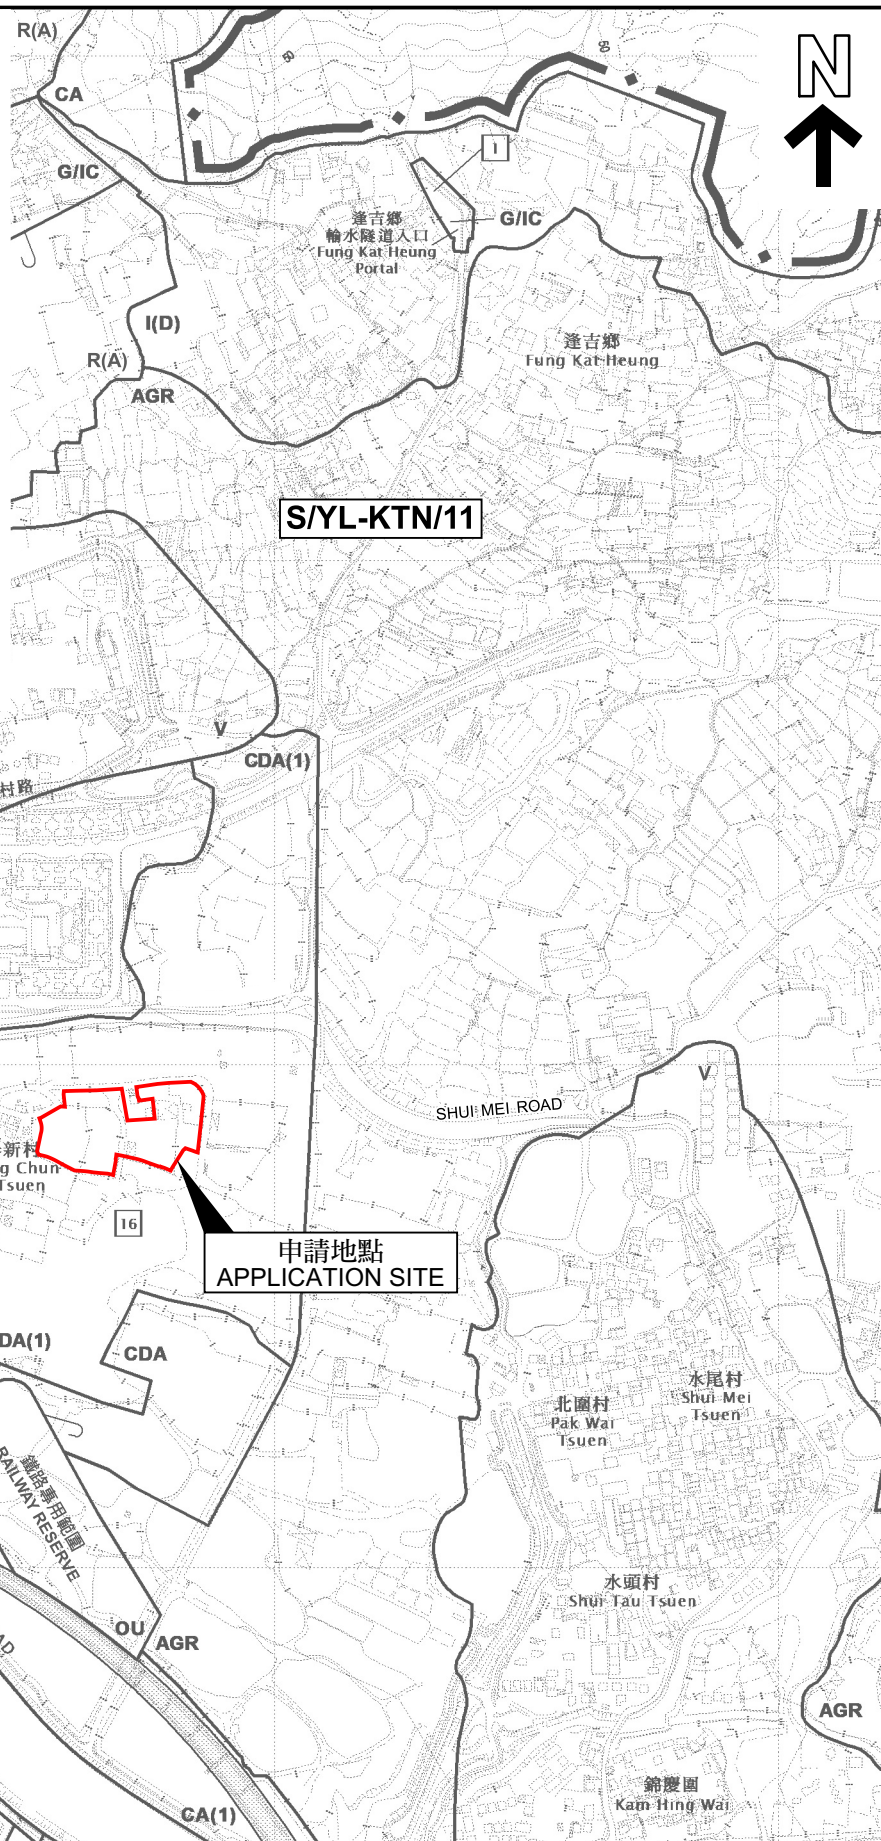

位置圖 LOCATION PLAN

申請地點界線只作識別用
APPLICATION SITE BOUNDARY
FOR IDENTIFICATION PURPOSE ONLY

本摘要圖於2026年8月25日擬備，
所根據的資料為於2023年12月5日
核准的分區計劃大綱圖編號 S/YL-KTN/11
EXTRACT PLAN PREPARED ON 25.8.2026
BASED ON OUTLINE ZONING PLAN No.
S/YL-KTN/11 APPROVED ON 5.12.2023

臨時倉庫(危險品倉庫除外)及露天存放建築材料及機械(為期3年)
元朗錦田丈量約份第107約多個地段
TEMPORARY WAREHOUSE
(EXCLUDING DANGEROUS GOODS GODOWN) AND OPEN STORAGE OF
CONSTRUCTION MATERIALS AND MACHINERIES FOR A PERIOD OF 3 YEARS
VARIOUS LOTS IN D.D. 107, KAM TIN, YUEN LONG

SCALE 1 : 7 500 比例尺
米 100 0 100 200 300 米
METRES



規劃署
Planning Department

參考編號
REFERENCE No.
A/YL-KTN/1219

圖 PLAN
A-1