



要覽圖 KEY PLAN


SCALE 1 : 50 000 比例尺



S/YL-MP/9

S/YL-NTM/16

鐵路車站及車廠暨商業住宅發展和公眾休憩用地
RAILWAY STATION / DEPOT WITH COMMERCIAL AND RESIDENTIAL DEVELOPMENT AND PUBLIC OPEN SPACE

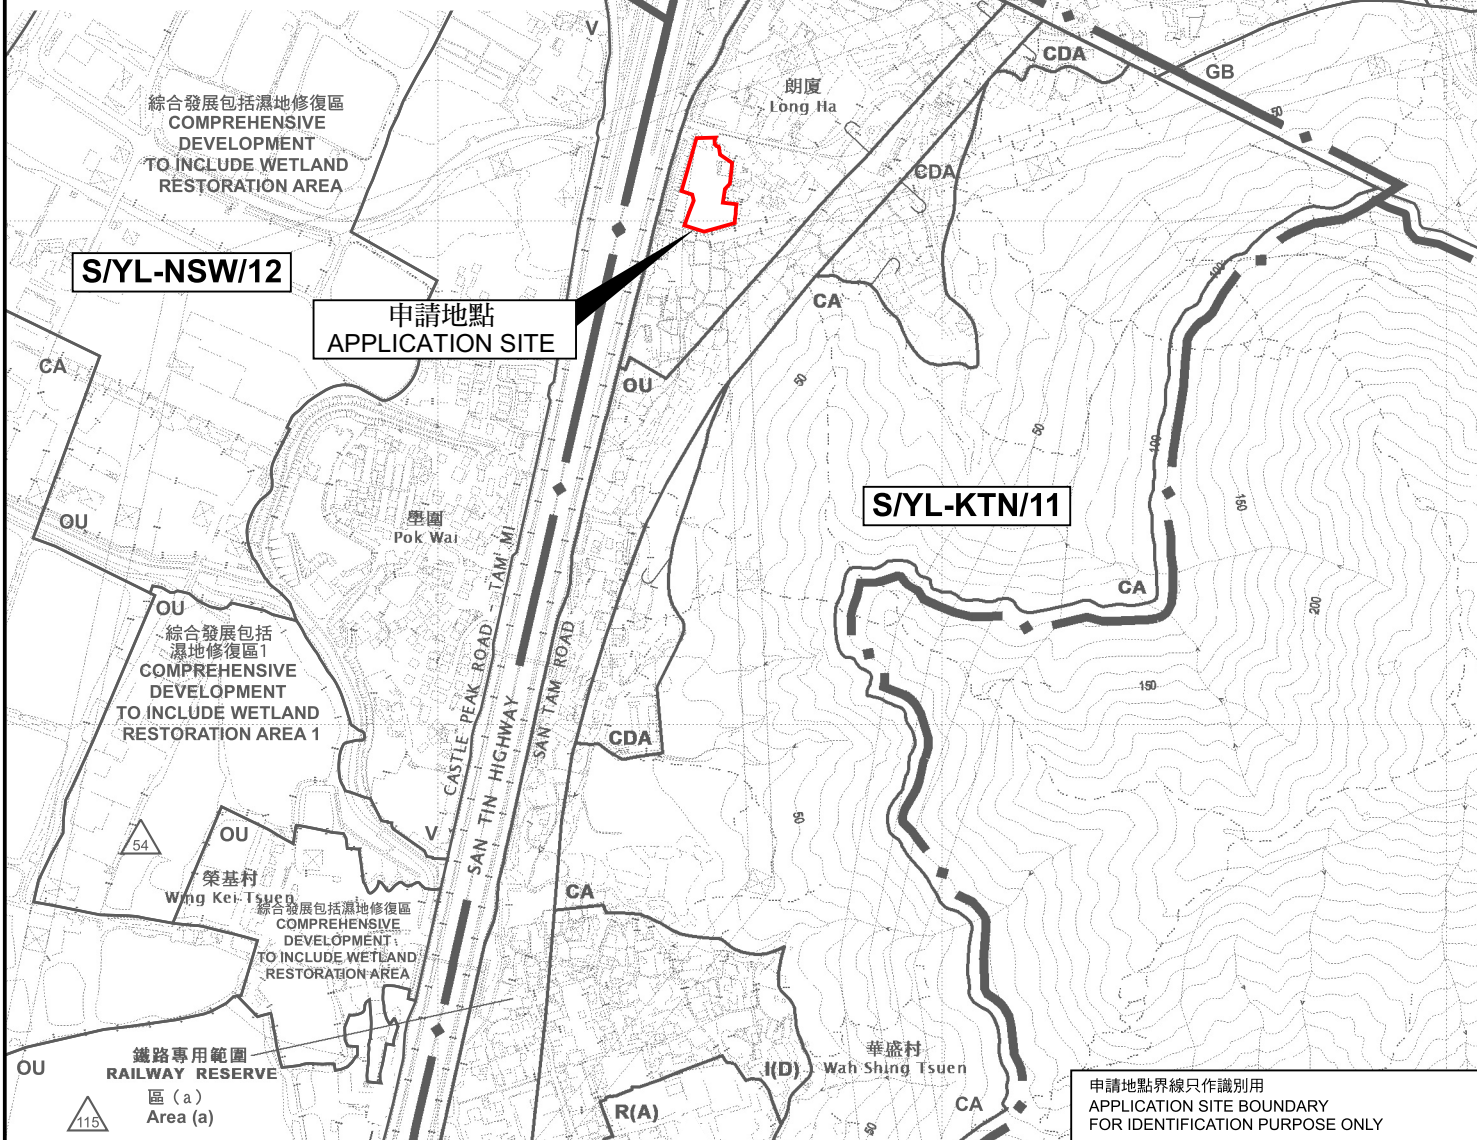

申請地點界線只作識別用
APPLICATION SITE BOUNDARY FOR IDENTIFICATION PURPOSE ONLY

位置圖 LOCATION PLAN

本摘要圖於2026年8月19日擬備，
所根據的資料為於2023年12月5日
核准的分區計劃大綱圖編號 S/YL-KTN/11
EXTRACT PLAN PREPARED ON 19.8.2026
BASED ON OUTLINE ZONING PLAN No.
S/YL-KTN/11 APPROVED ON 5.12.2023

臨時商店及服務行業(汽車陳列室)連附屬泊車位(為期5年)
元朗朗廈丈量約份第104約多個地段和毗連政府土地
TEMPORARY SHOP AND SERVICES (MOTOR-VEHICLE SHOWROOM)
WITH ANCILLARY PARKING OF VEHICLES FOR A PERIOD OF 5 YEARS
VARIOUS LOTS IN D.D. 104 AND ADJOINING GOVERNMENT LAND,
LONG HA, YUEN LONG

SCALE 1 : 7 500 比例尺
米 100 0 100 200 300 米
METRES



規劃署
Planning Department

參考編號
REFERENCE No.
A/YL-KTN/1255

圖 PLAN
A-1