


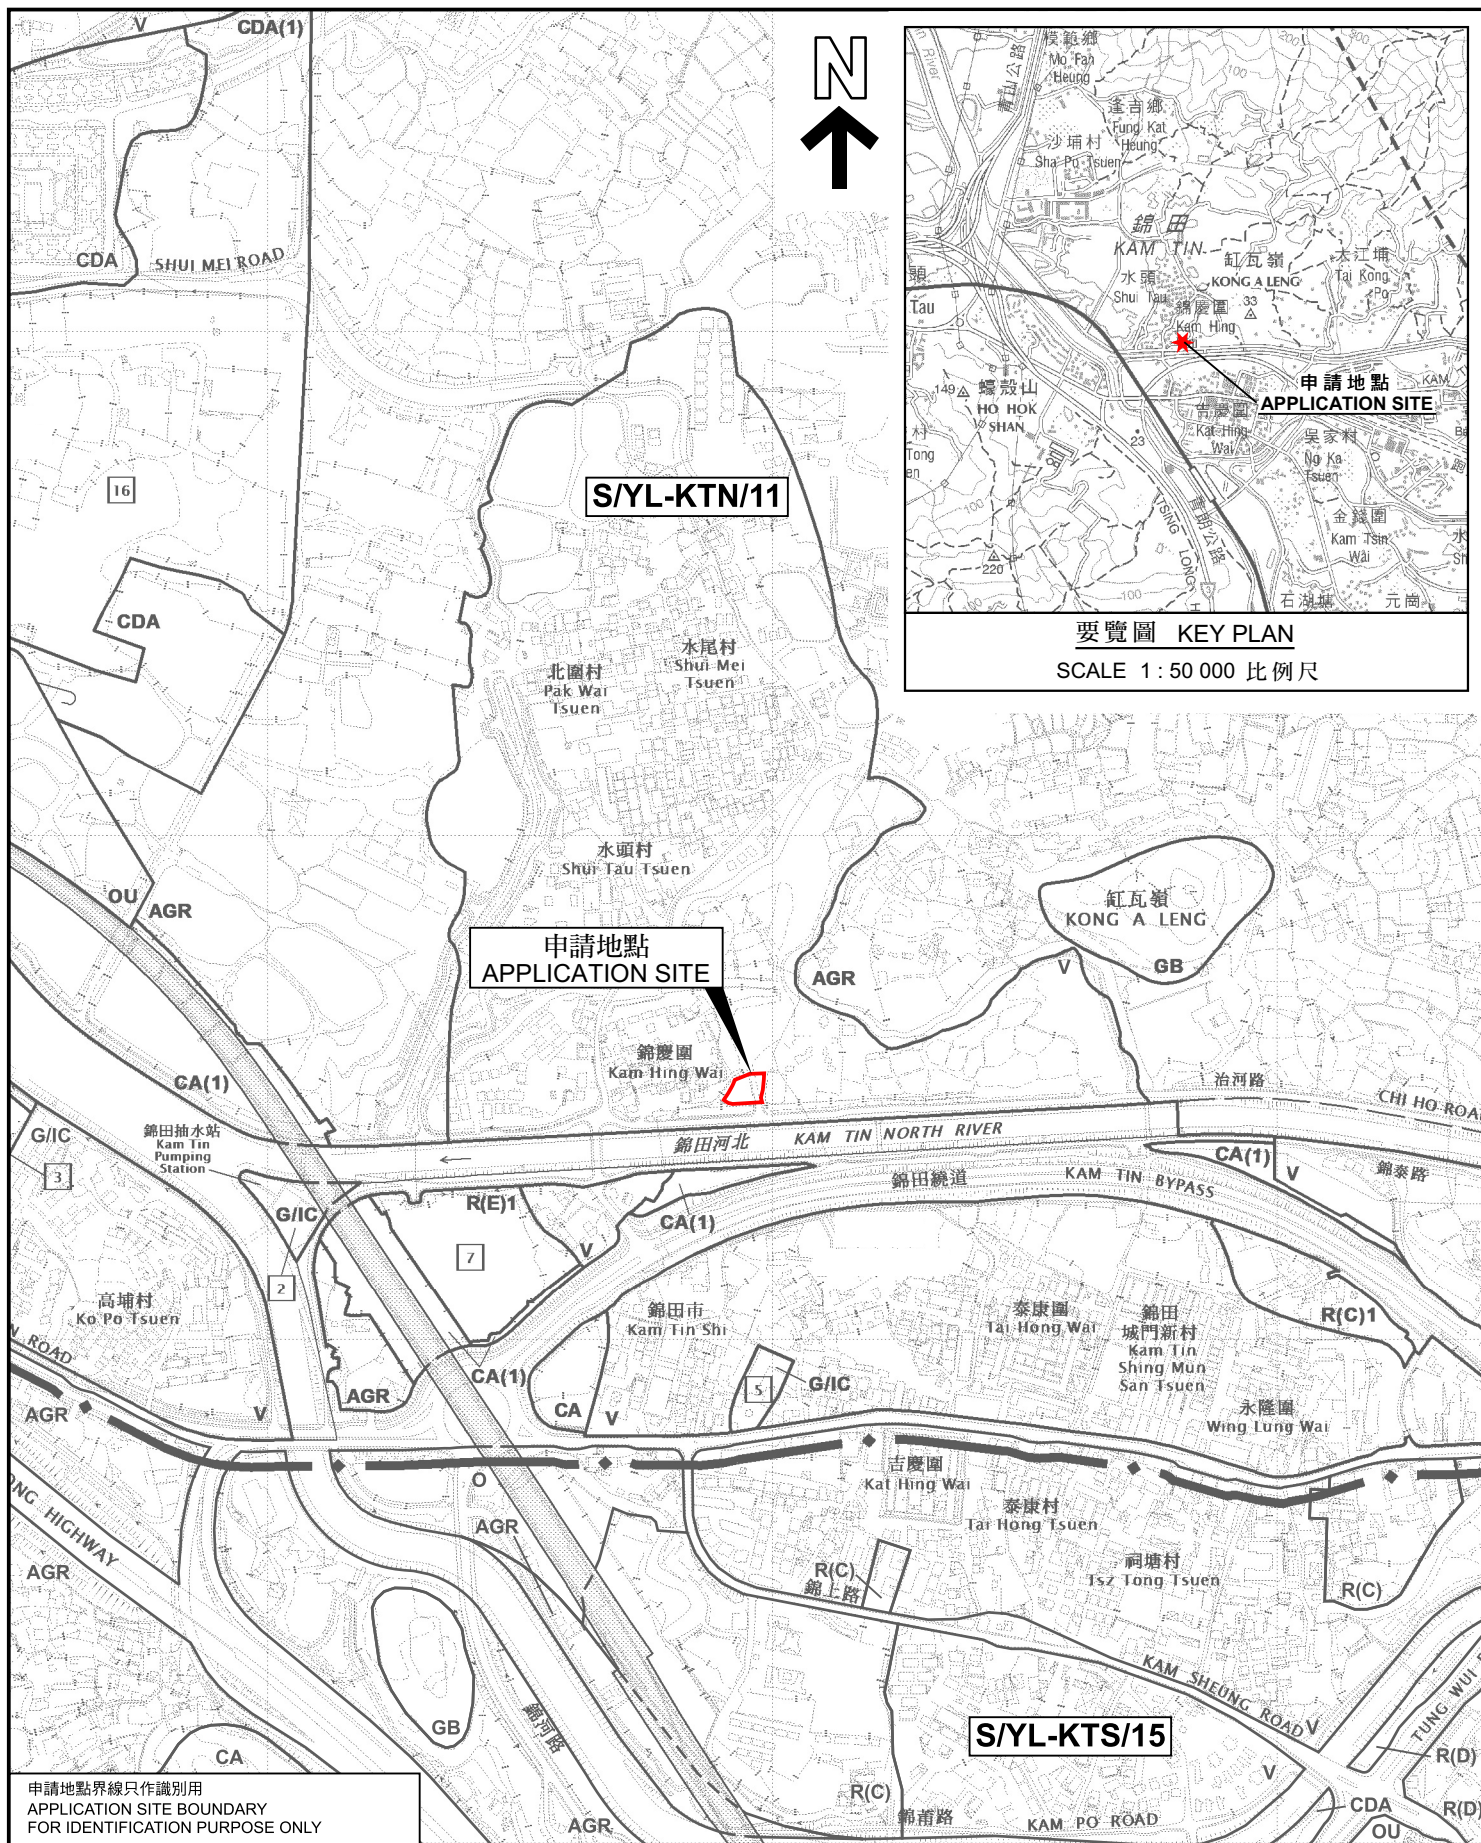

申請地點界線只作識別用
APPLICATION SITE BOUNDARY
FOR IDENTIFICATION PURPOSE ONLY

位置圖 LOCATION PLAN

臨時商店及服務行業和公眾停車場(貨櫃車除外)連附屬設施(為期5年)
元朗錦田北錦慶園丈量約份第109約地段第171號A分段餘段(部分)
及第171號B分段(部分)
TEMPORARY SHOP AND SERVICES AND PUBLIC VEHICLE PARK
(EXCLUDING CONTAINER VEHICLE) WITH ANCILLARY FACILITIES
FOR A PERIOD OF 5 YEARS
LOTS 171 S.A RP (PART) AND 171 S.B (PART) IN D.D. 109,
KAM HING WAI, KAM TIN NORTH, YUEN LONG
SCALE 1:7 500 比例尺

米 100 0 100 200 300 米
METRES



規劃署
Planning Department

參考編號
REFERENCE No.
A/YL-KTN/1260

圖 PLAN
A-1

本摘要圖於2026年8月20日擬備，
所根據的資料為於2023年12月5日
核准的分區計劃大綱圖編號 S/YL-KTN/11
EXTRACT PLAN PREPARED ON 20.8.2026
BASED ON OUTLINE ZONING PLAN No.
S/YL-KTN/11 APPROVED ON 5.12.2023