
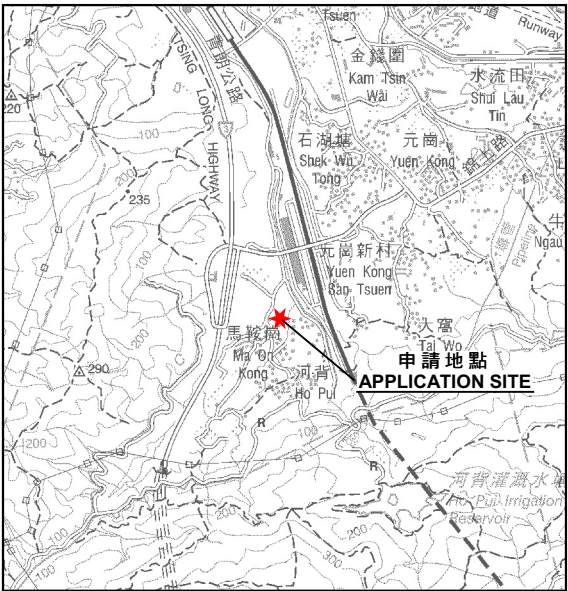


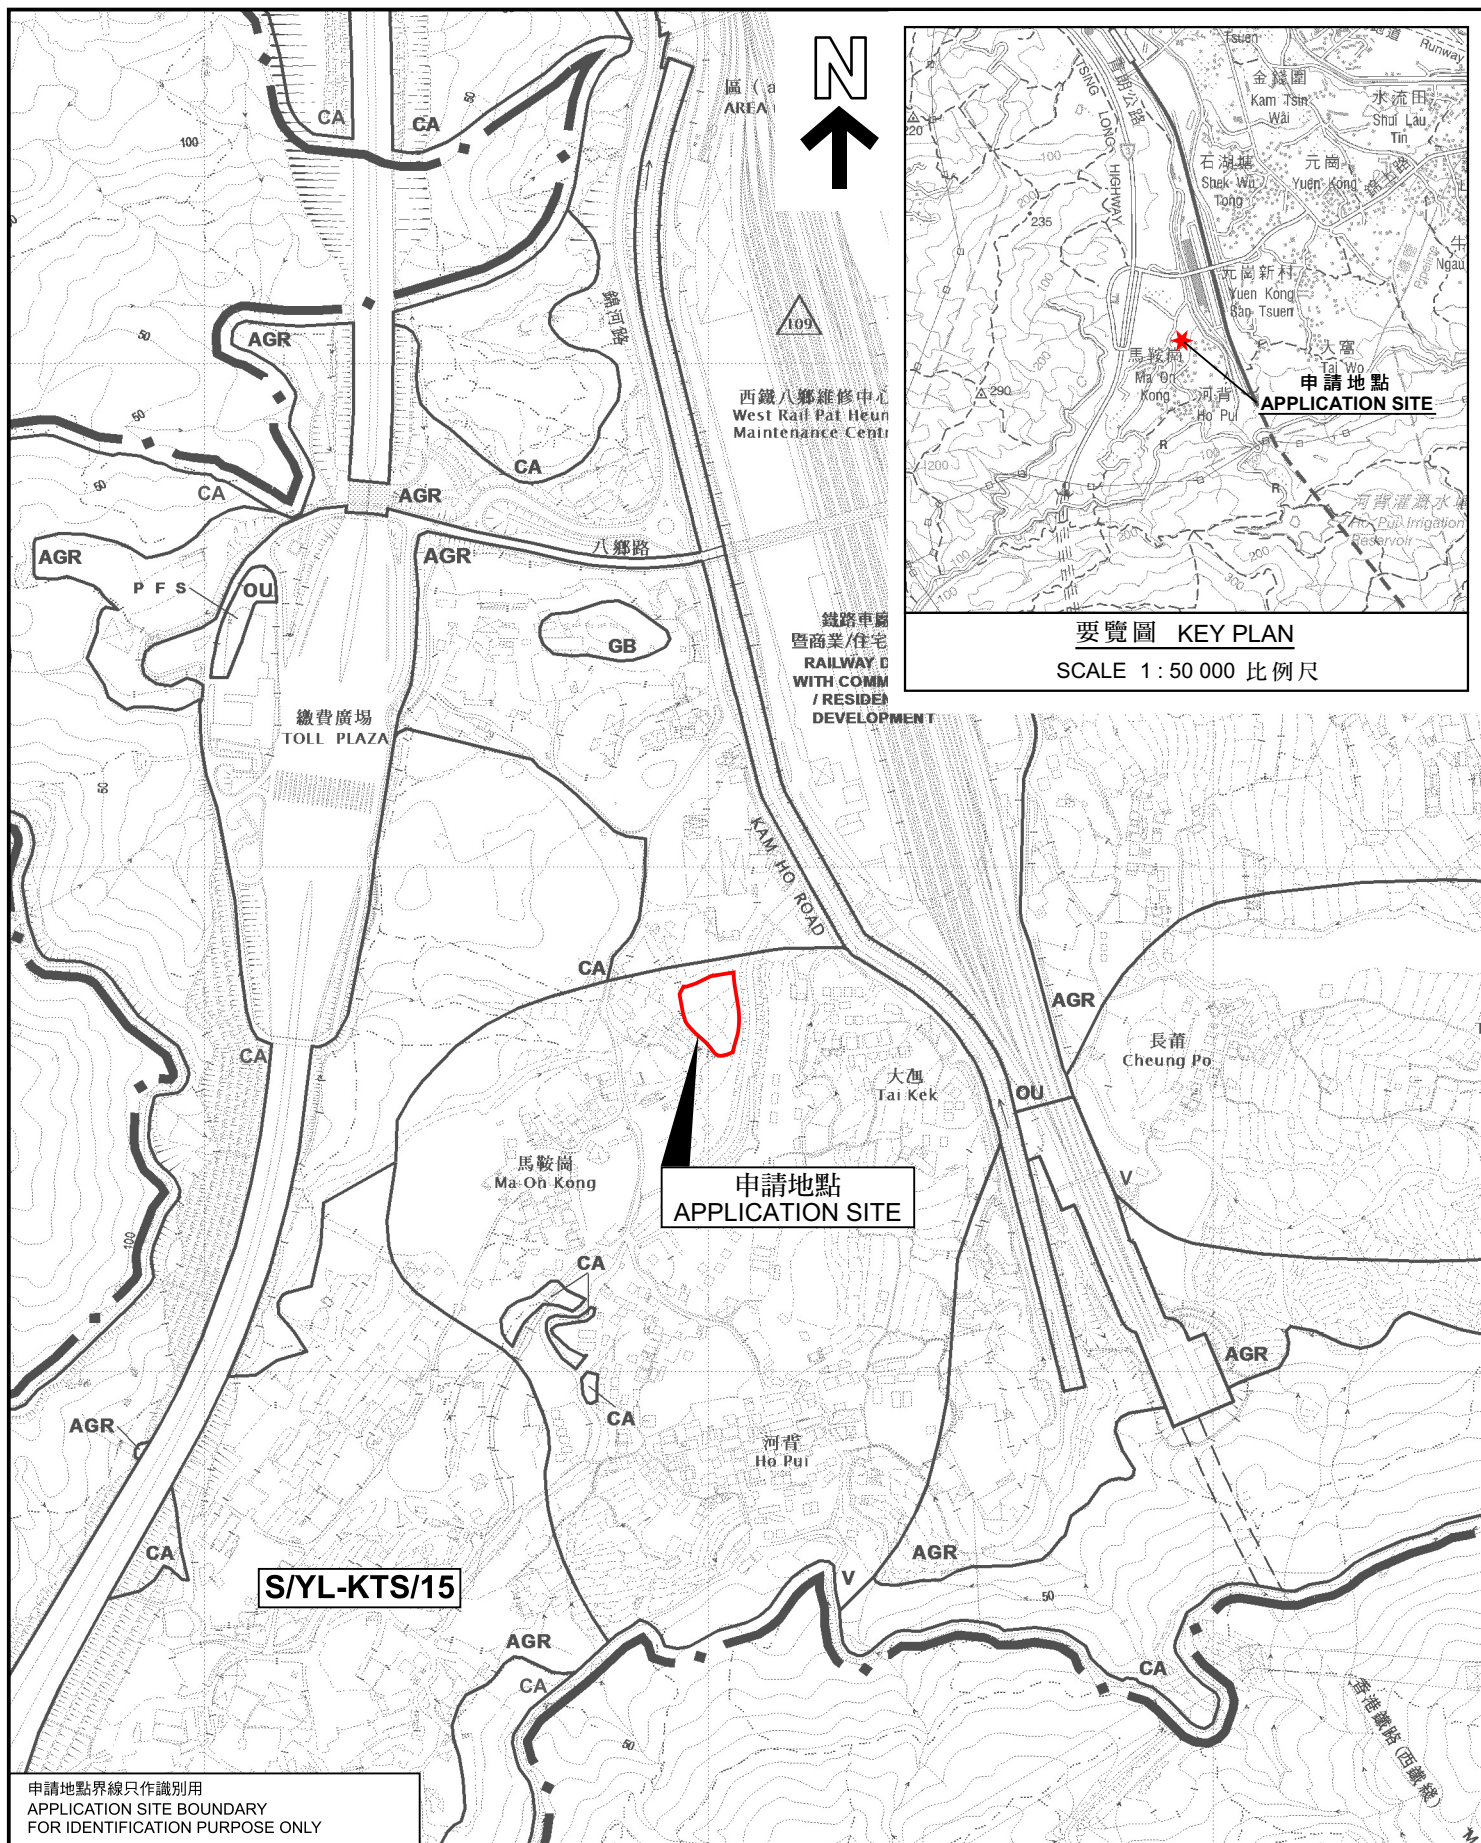

申請地點
APPLICATION SITE

S/YL-KTS/15

申請地點界線只作識別用
APPLICATION SITE BOUNDARY
FOR IDENTIFICATION PURPOSE ONLY

位置圖 LOCATION PLAN

擬議臨時商店及服務行業（為期3年）
元朗錦田南馬鞍山丈量約份第113約地段第314號餘段（部分）
及第331號餘段
PROPOSED TEMPORARY SHOP AND SERVICES
FOR A PERIOD OF 3 YEARS
LOTS 314 RP (PART) AND 331 RP IN D.D. 113,
MA ON KONG, KAM TIN SOUTH, YUEN LONG

SCALE 1 : 7 500 比例尺
米 100 0 100 200 300 米
METRES



規劃署
Planning Department

參考編號
REFERENCE No.
A/YL-KTS/1132

圖 PLAN
A-1

本摘要圖於2026年8月24日擬備，
所根據的資料為於2018年12月11日
核准的分區計劃大綱圖編號 S/YL-KTS/15
EXTRACT PLAN PREPARED ON 24.8.2026
BASED ON OUTLINE ZONING PLAN No.
S/YL-KTS/15 APPROVED ON 11.12.2018