




要覽圖 KEY PLAN

SCALE 1:50 000 比例尺

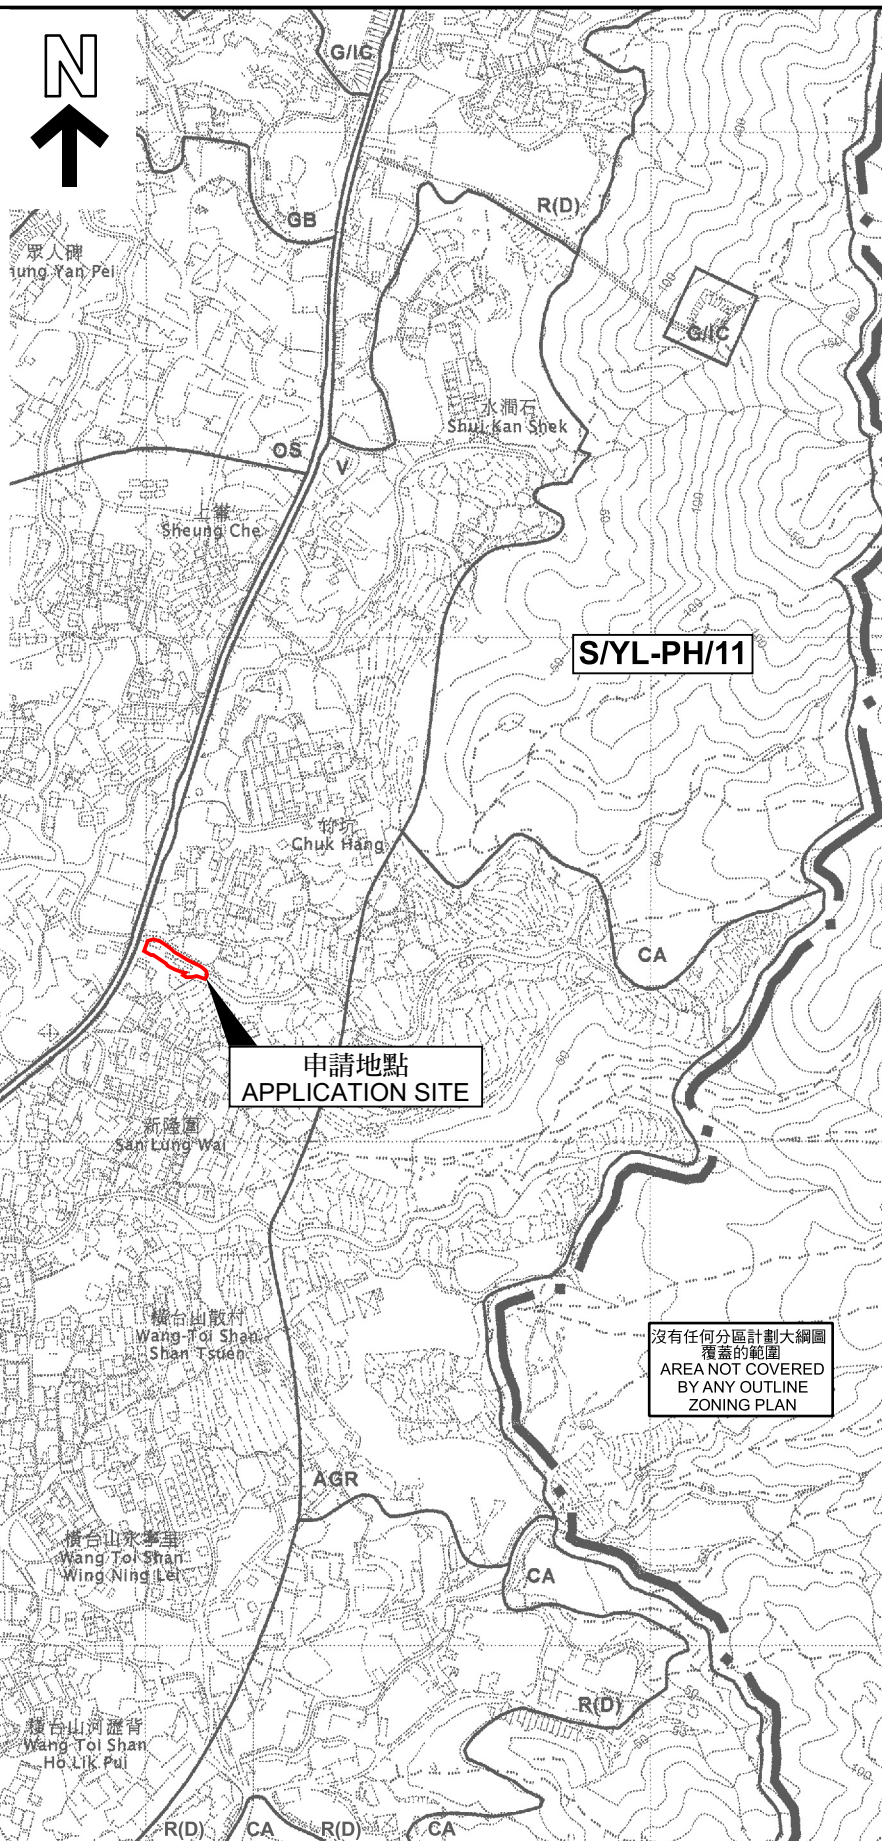

申請地點
APPLICATION SITE

沒有任何分區計劃大綱圖
覆蓋的範圍
AREA NOT COVERED
BY ANY OUTLINE
ZONING PLAN

申請地點界線只作識別用
APPLICATION SITE BOUNDARY
FOR IDENTIFICATION PURPOSE ONLY

位置圖 LOCATION PLAN

本摘要圖於2026年8月20日擬備，
所根據的資料為於2006年10月17日
核准的分區計劃大綱圖編號 S/YL-PH/11
EXTRACT PLAN PREPARED ON 20.8.2026
BASED ON OUTLINE ZONING PLAN No.
S/YL-PH/11 APPROVED ON 17.10.2006

臨時存放廚具連附屬辦公室（為期3年）
元朗八鄉丈量約份第111約多個地段和毗連政府土地
TEMPORARY STORAGE OF KITCHENWARE WITH
ANCILLARY SITE OFFICE FOR A PERIOD OF 3 YEARS
VARIOUS LOTS IN D.D. 111 AND ADJOINING GOVERNMENT LAND,
PAT HEUNG, YUEN LONG

SCALE 1:7 500 比例尺
米 100 0 100 200 300 米
METRES



規劃署
Planning Department

參考編號
REFERENCE No.
A/YL-PH/1115

圖 PLAN
A-1