




(摘錄自申請人於7.5.2026呈交的補充規劃書)
(Extract from Applicant's Supplementary
Planning Statement of 7.5.2026)

參考編號
REFERENCE No.
A/YL-PH/1119


繪圖
DRAWING
A - 1

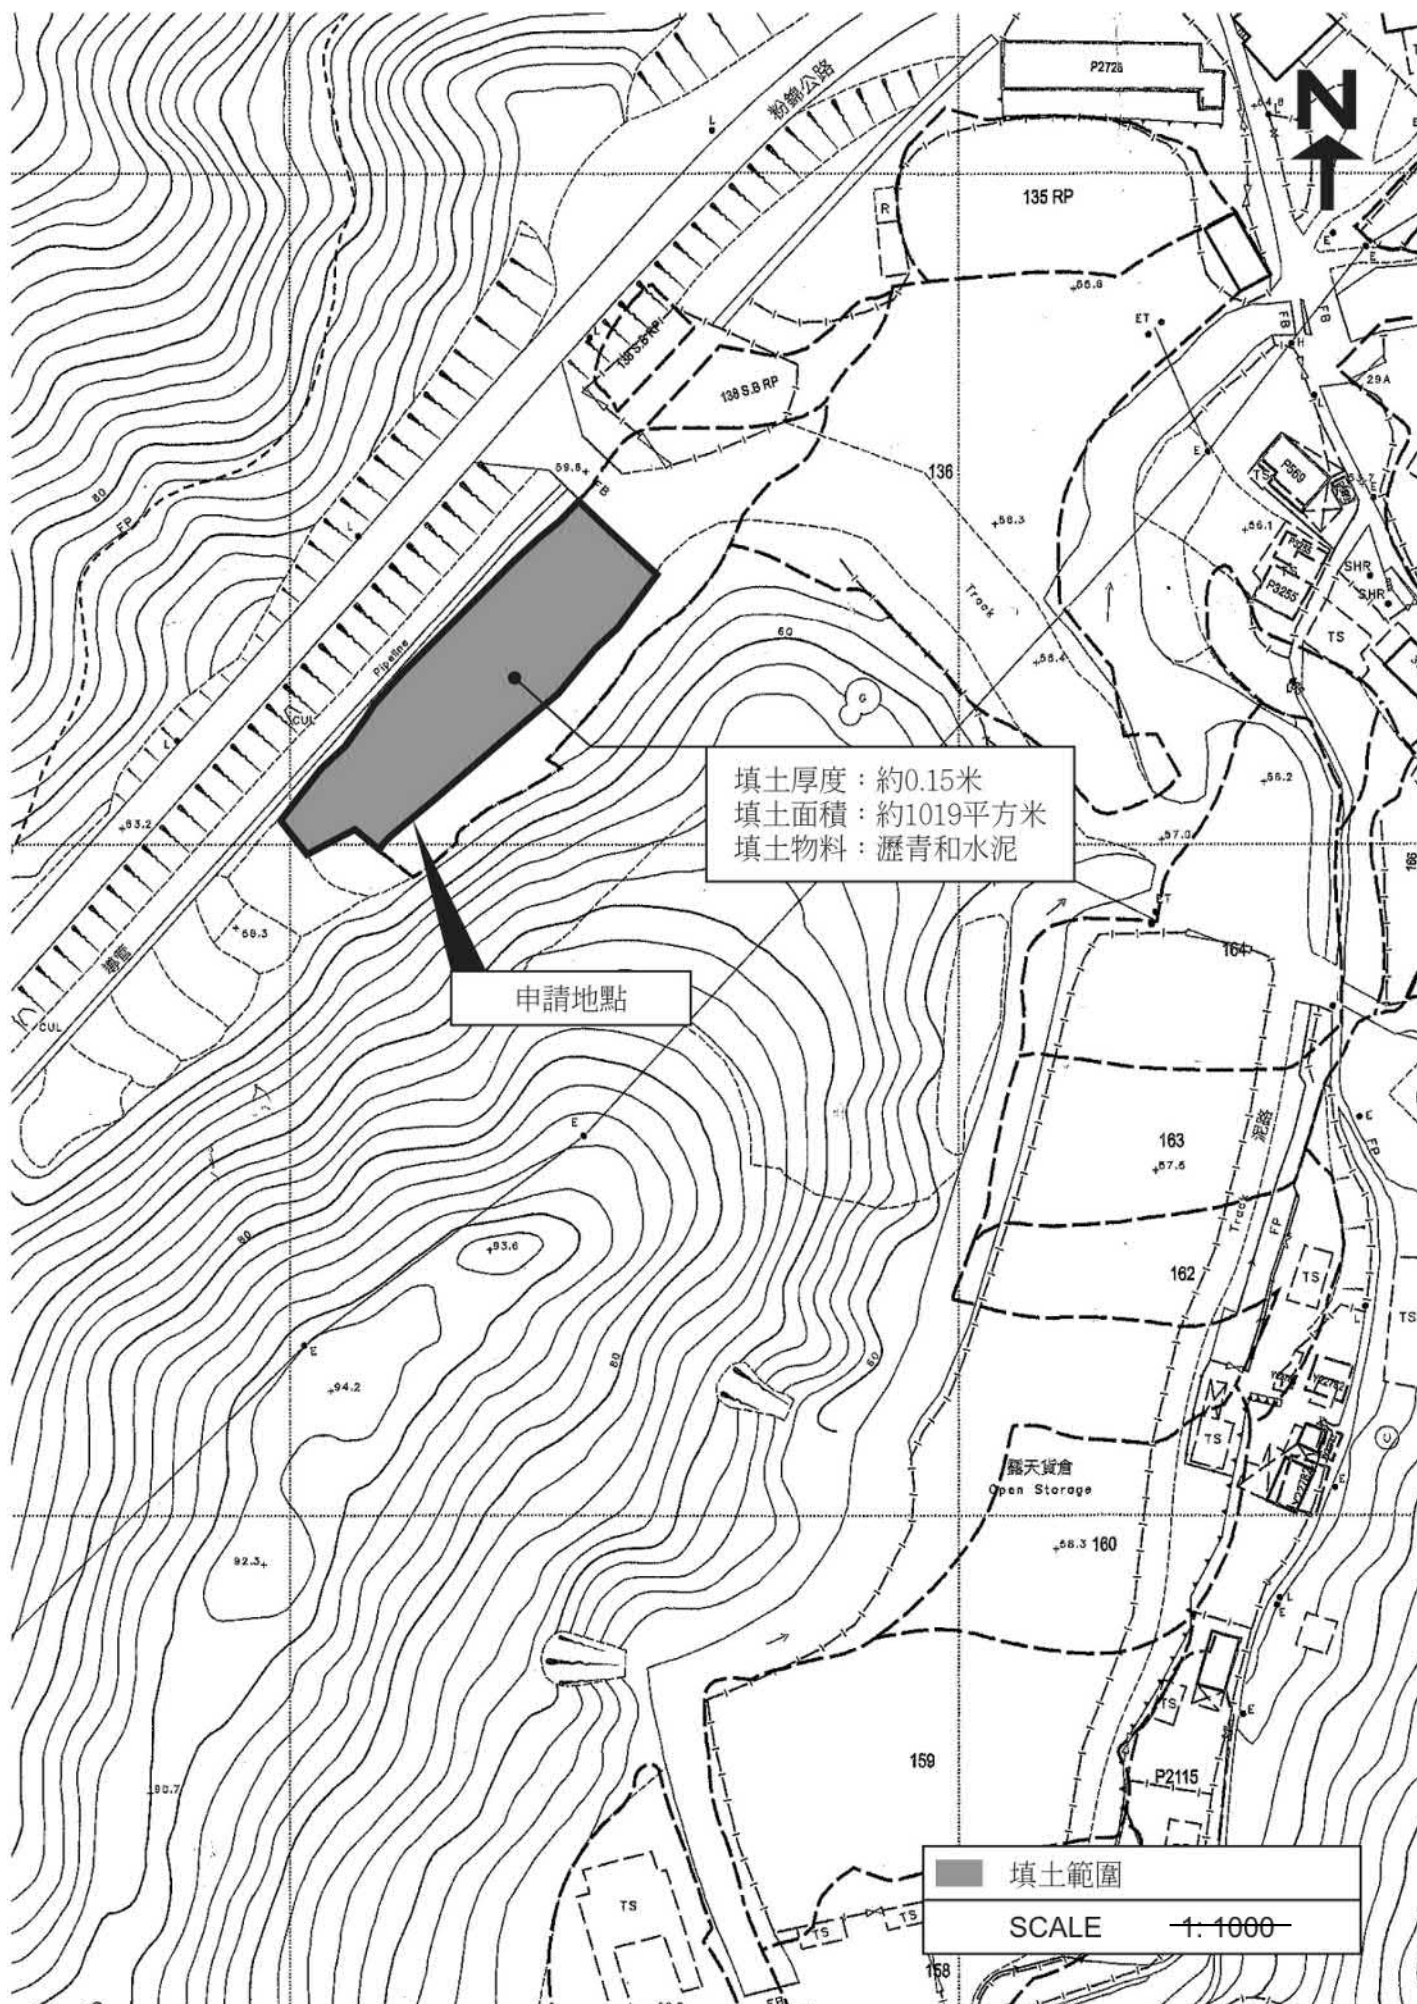

(摘錄自申請人於 5.5.2026 呈交的申請書)
(Extract from Applicant's
Submission of 5.5.2026)

參考編號
REFERENCE No.
A/YL-PH/1119

繪圖
DRAWING
A - 2

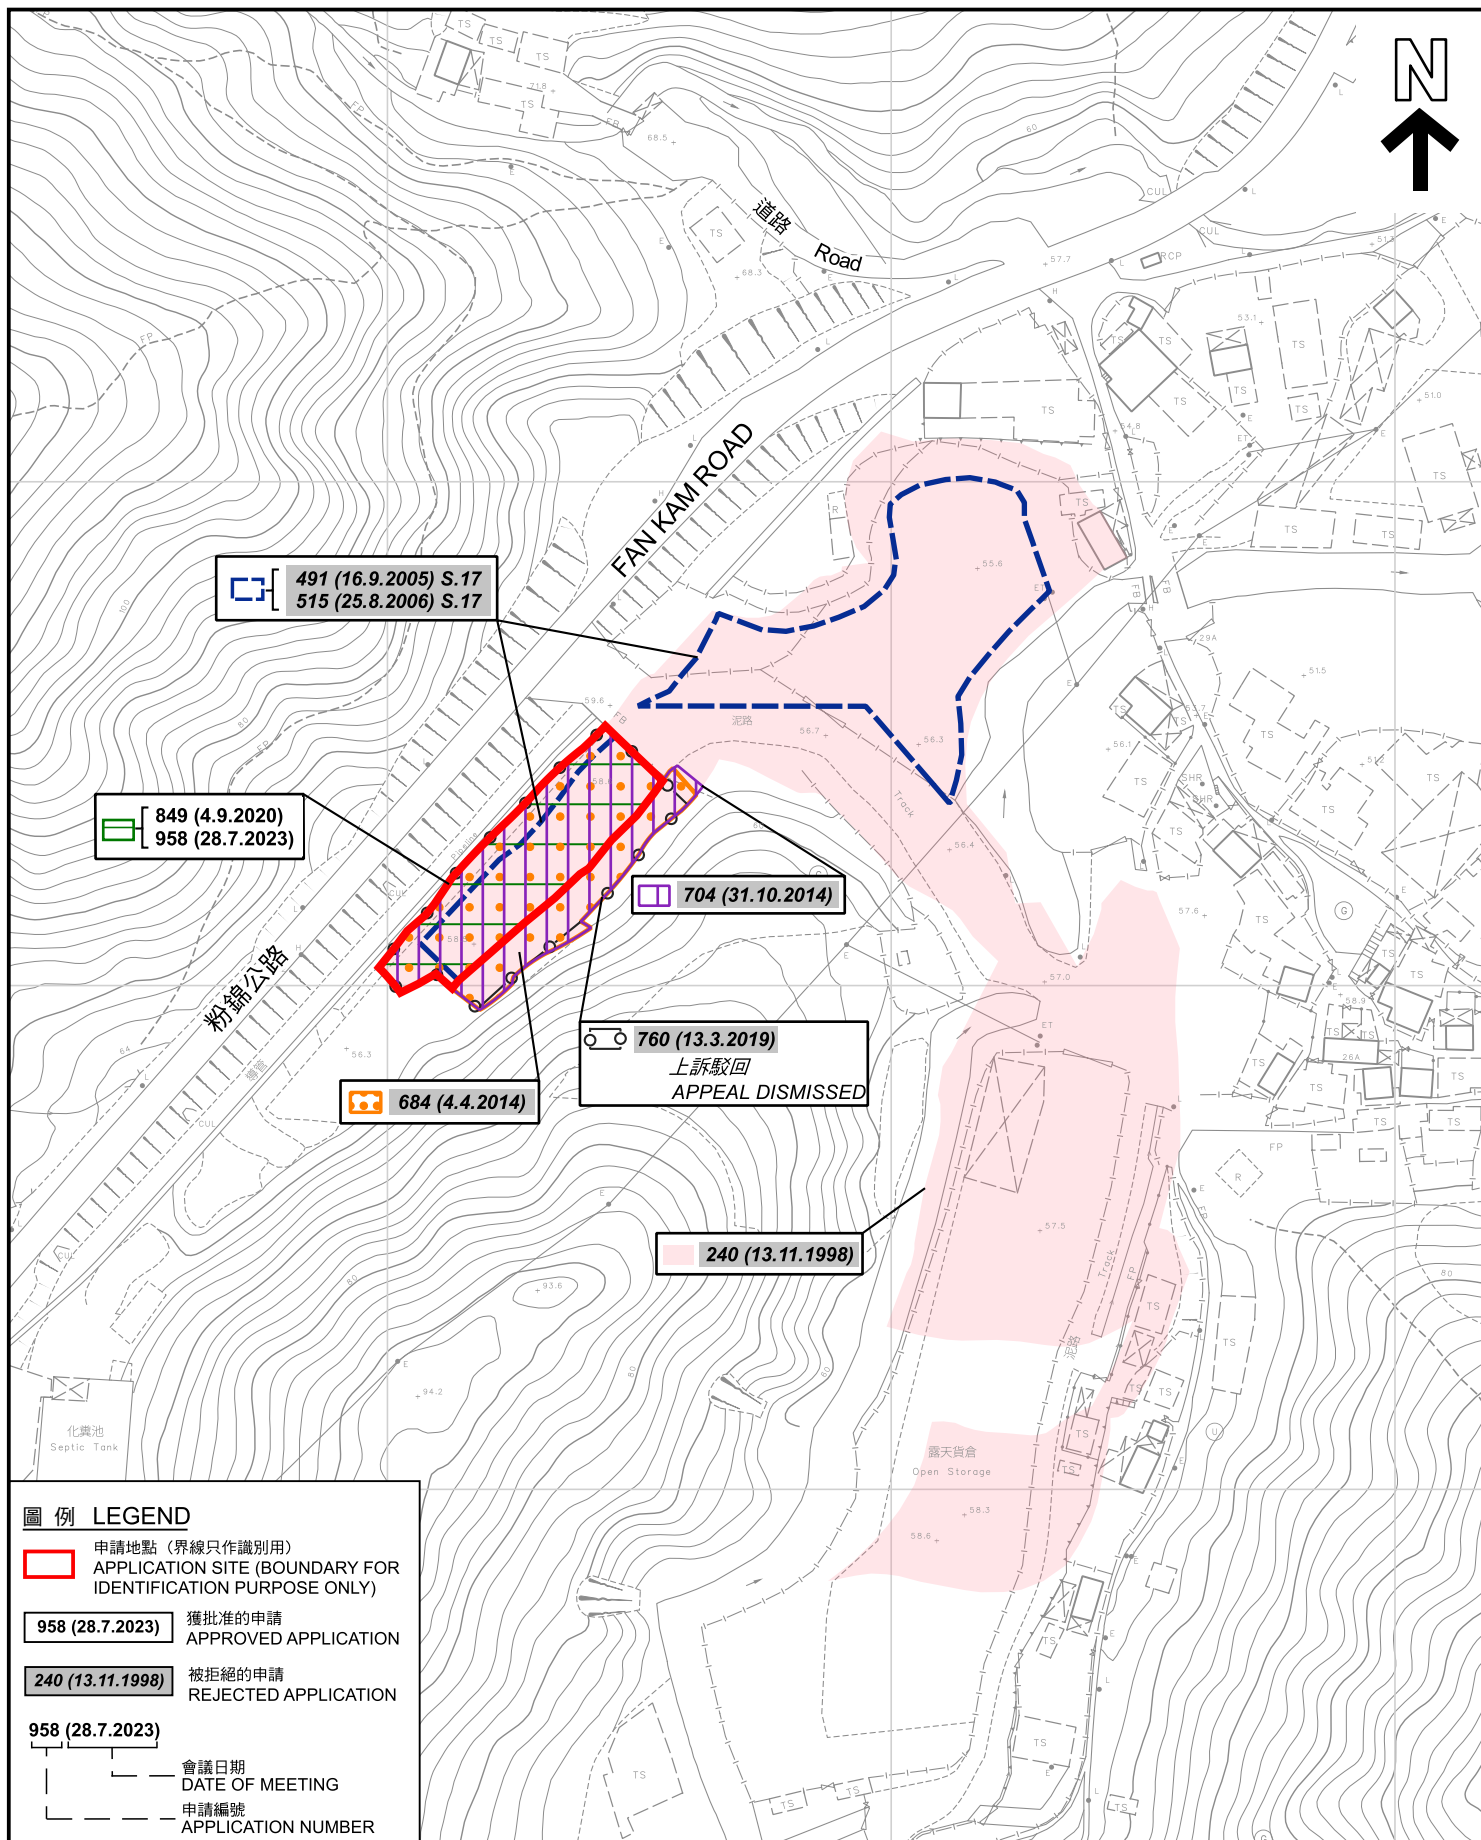

先前申請圖 PREVIOUS APPLICATION PLAN

擬議臨時露天存放建築材料和建築機械連附屬設施及
相關填土工程 (為期3年)

元朗八鄉粉錦公路丈量約份第 108 約地段第139號餘段 (部分)

PROPOSED TEMPORARY OPEN STORAGE OF CONSTRUCTION MATERIALS
AND CONSTRUCTION MACHINERIES WITH ANCILLARY FACILITIES AND
ASSOCIATED FILLING OF LAND FOR A PERIOD OF 3 YEARS
LOT 139 RP (PART) IN D.D. 108, FAN KAM ROAD, PAT HEUNG, YUEN LONG

SCALE 1:1 500 比例尺

米 25 0 25 50 米
METRES




規劃署
Planning Department

參考編號
REFERENCE No.
A/YL-PH/1119

圖 PLAN
A-1b

本摘要圖於2026年6月1日擬備，
所根據的資料為測量圖編號6-NE-5A

EXTRACT PLAN PREPARED ON
1.6.2026 BASED ON SURVEY SHEET
No. 6-NE-5A

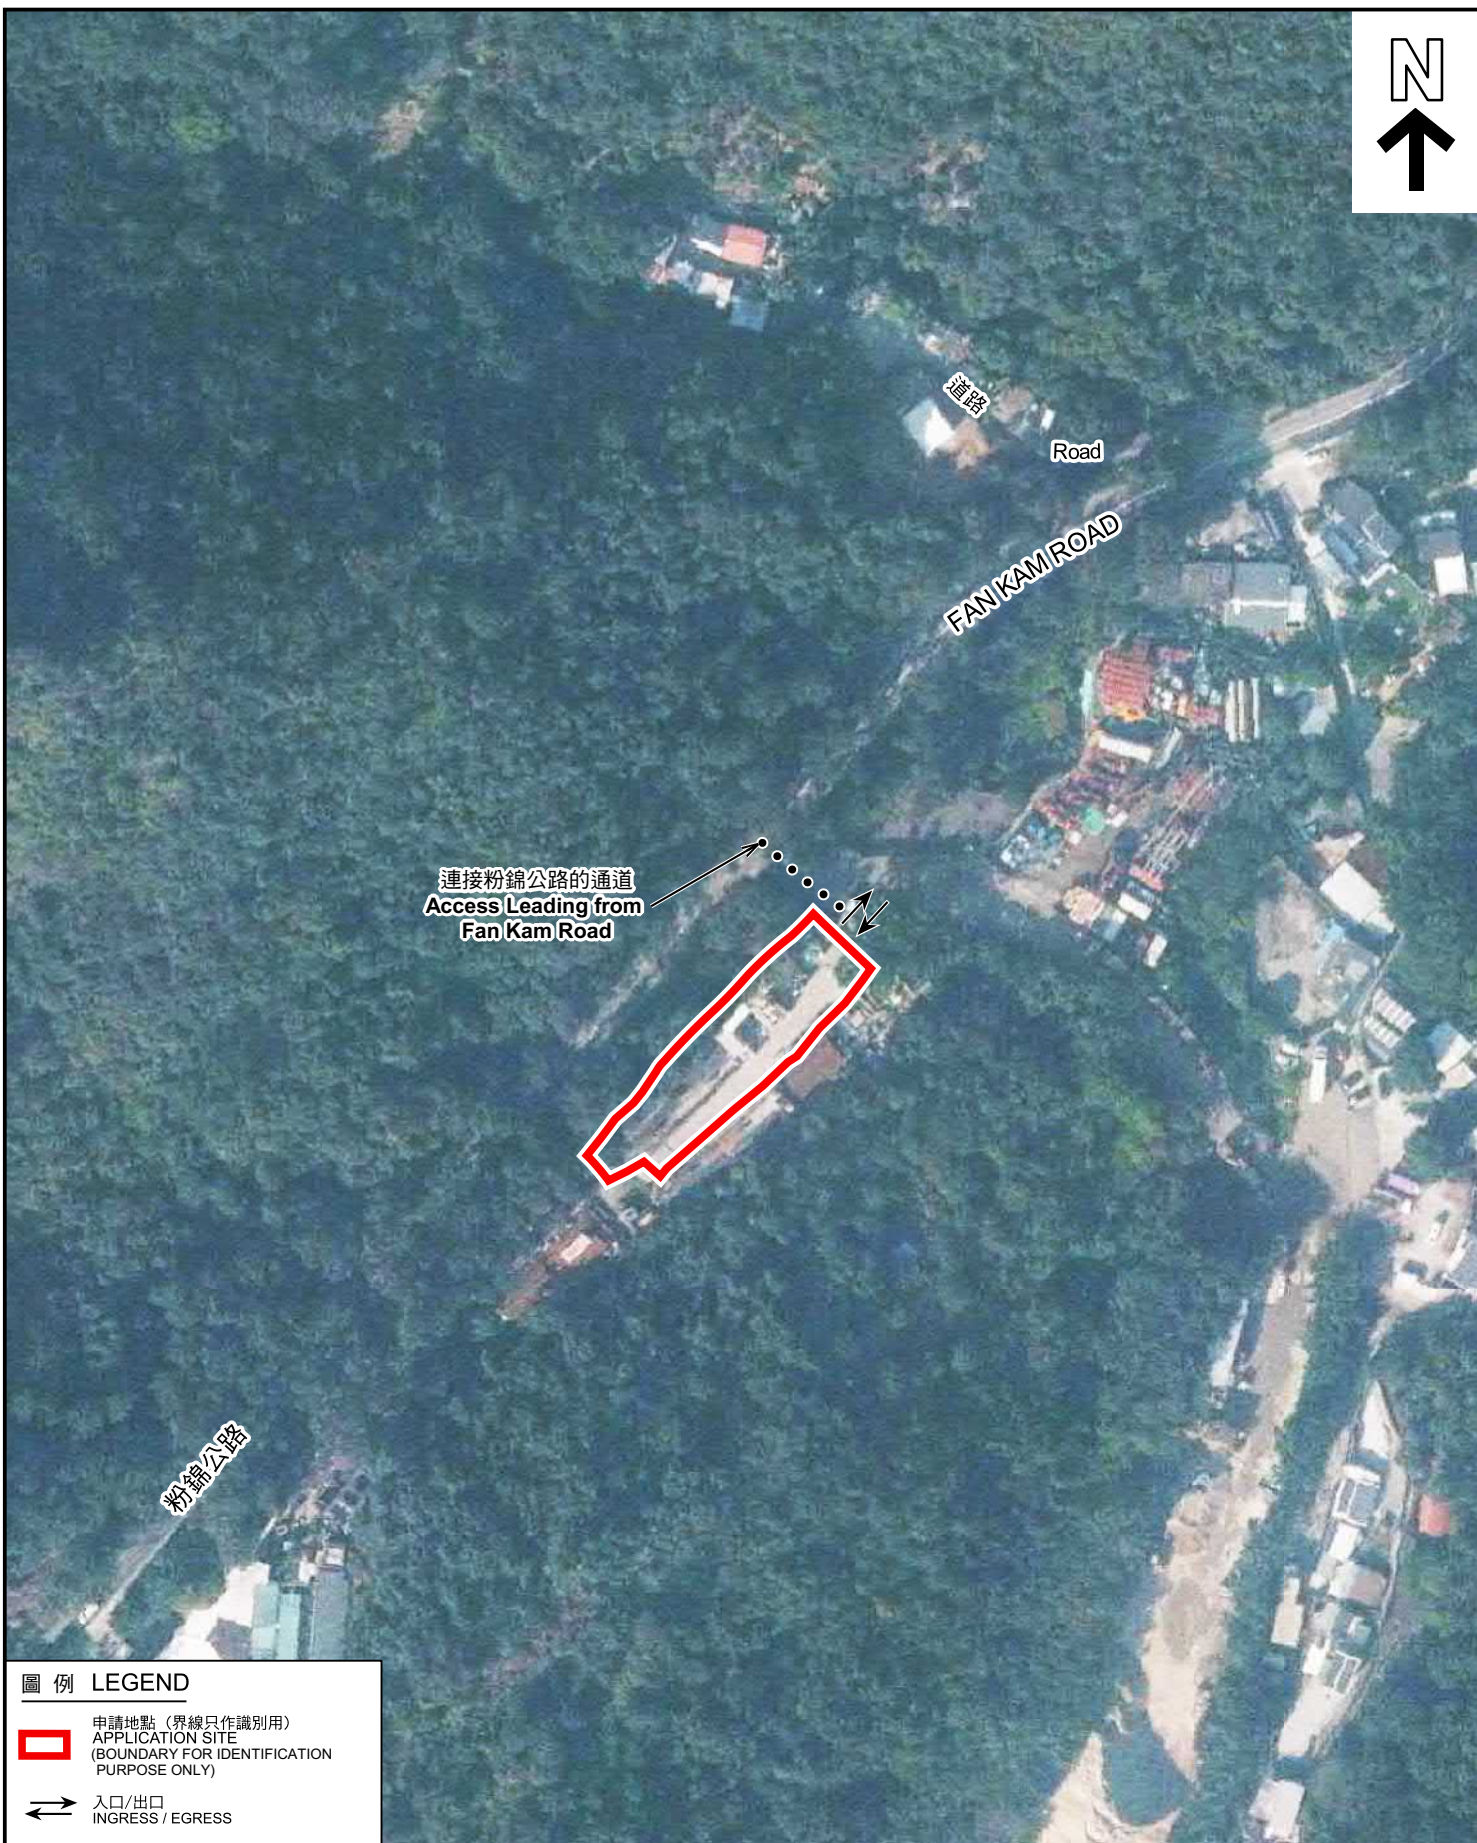

圖例 LEGEND

-  申請地點（界線只作識別用）
APPLICATION SITE
(BOUNDARY FOR IDENTIFICATION
PURPOSE ONLY)
-  入口/出口
INGRESS / EGRESS

航攝照片 AERIAL PHOTO

本摘要圖於2026年8月4日擬備，所根據的資料為地政總署於2025年1月3日拍得的航攝照片編號E246532C

EXTRACT PLAN PREPARED ON
4.8.2026 BASED ON AERIAL PHOTO No.
E246532C TAKEN ON 3.1.2025 BY
LANDS DEPARTMENT

臨時露天存放建築材料和建築機械連附屬設施及
相關填土工程（為期3年）
元朗八鄉粉錦公路丈量約份第108約地段第139號餘段（部分）
TEMPORARY OPEN STORAGE OF CONSTRUCTION MATERIALS
AND CONSTRUCTION MACHINERIES WITH ANCILLARY FACILITIES AND
ASSOCIATED FILLING OF LAND FOR A PERIOD OF 3 YEARS
LOT 139 RP (PART) IN D.D. 108, FAN KAM ROAD, PAT HEUNG, YUEN LONG



規劃署
Planning Department

參考編號
REFERENCE No.
A/YL-PH/1119

圖 PLAN
A-3



申請地點界線只作識別用 APPLICATION SITE BOUNDARY FOR IDENTIFICATION PURPOSE ONLY

實地照片 SITE PHOTOS

本摘要圖於2026年8月4日擬備，
資料為攝於2026年6月16日的實地照片

EXTRACT PLAN PREPARED ON
4.8.2026 BASED ON SITE PHOTOS
TAKEN ON 16.6.2026

臨時露天存放建築材料和建築機械連附屬設施及
相關填土工程（為期3年）
元朗八鄉粉錦公路丈量約份第108約地段第139號餘段（部分）
TEMPORARY OPEN STORAGE OF CONSTRUCTION MATERIALS
AND CONSTRUCTION MACHINERIES WITH ANCILLARY FACILITIES AND
ASSOCIATED FILLING OF LAND FOR A PERIOD OF 3 YEARS
LOT 139 RP (PART) IN D.D. 108, FAN KAM ROAD, PAT HEUNG, YUEN LONG



規劃署
Planning Department

參考編號
REFERENCE No.
A/YL-PH/1119

圖 PLAN
A-4