


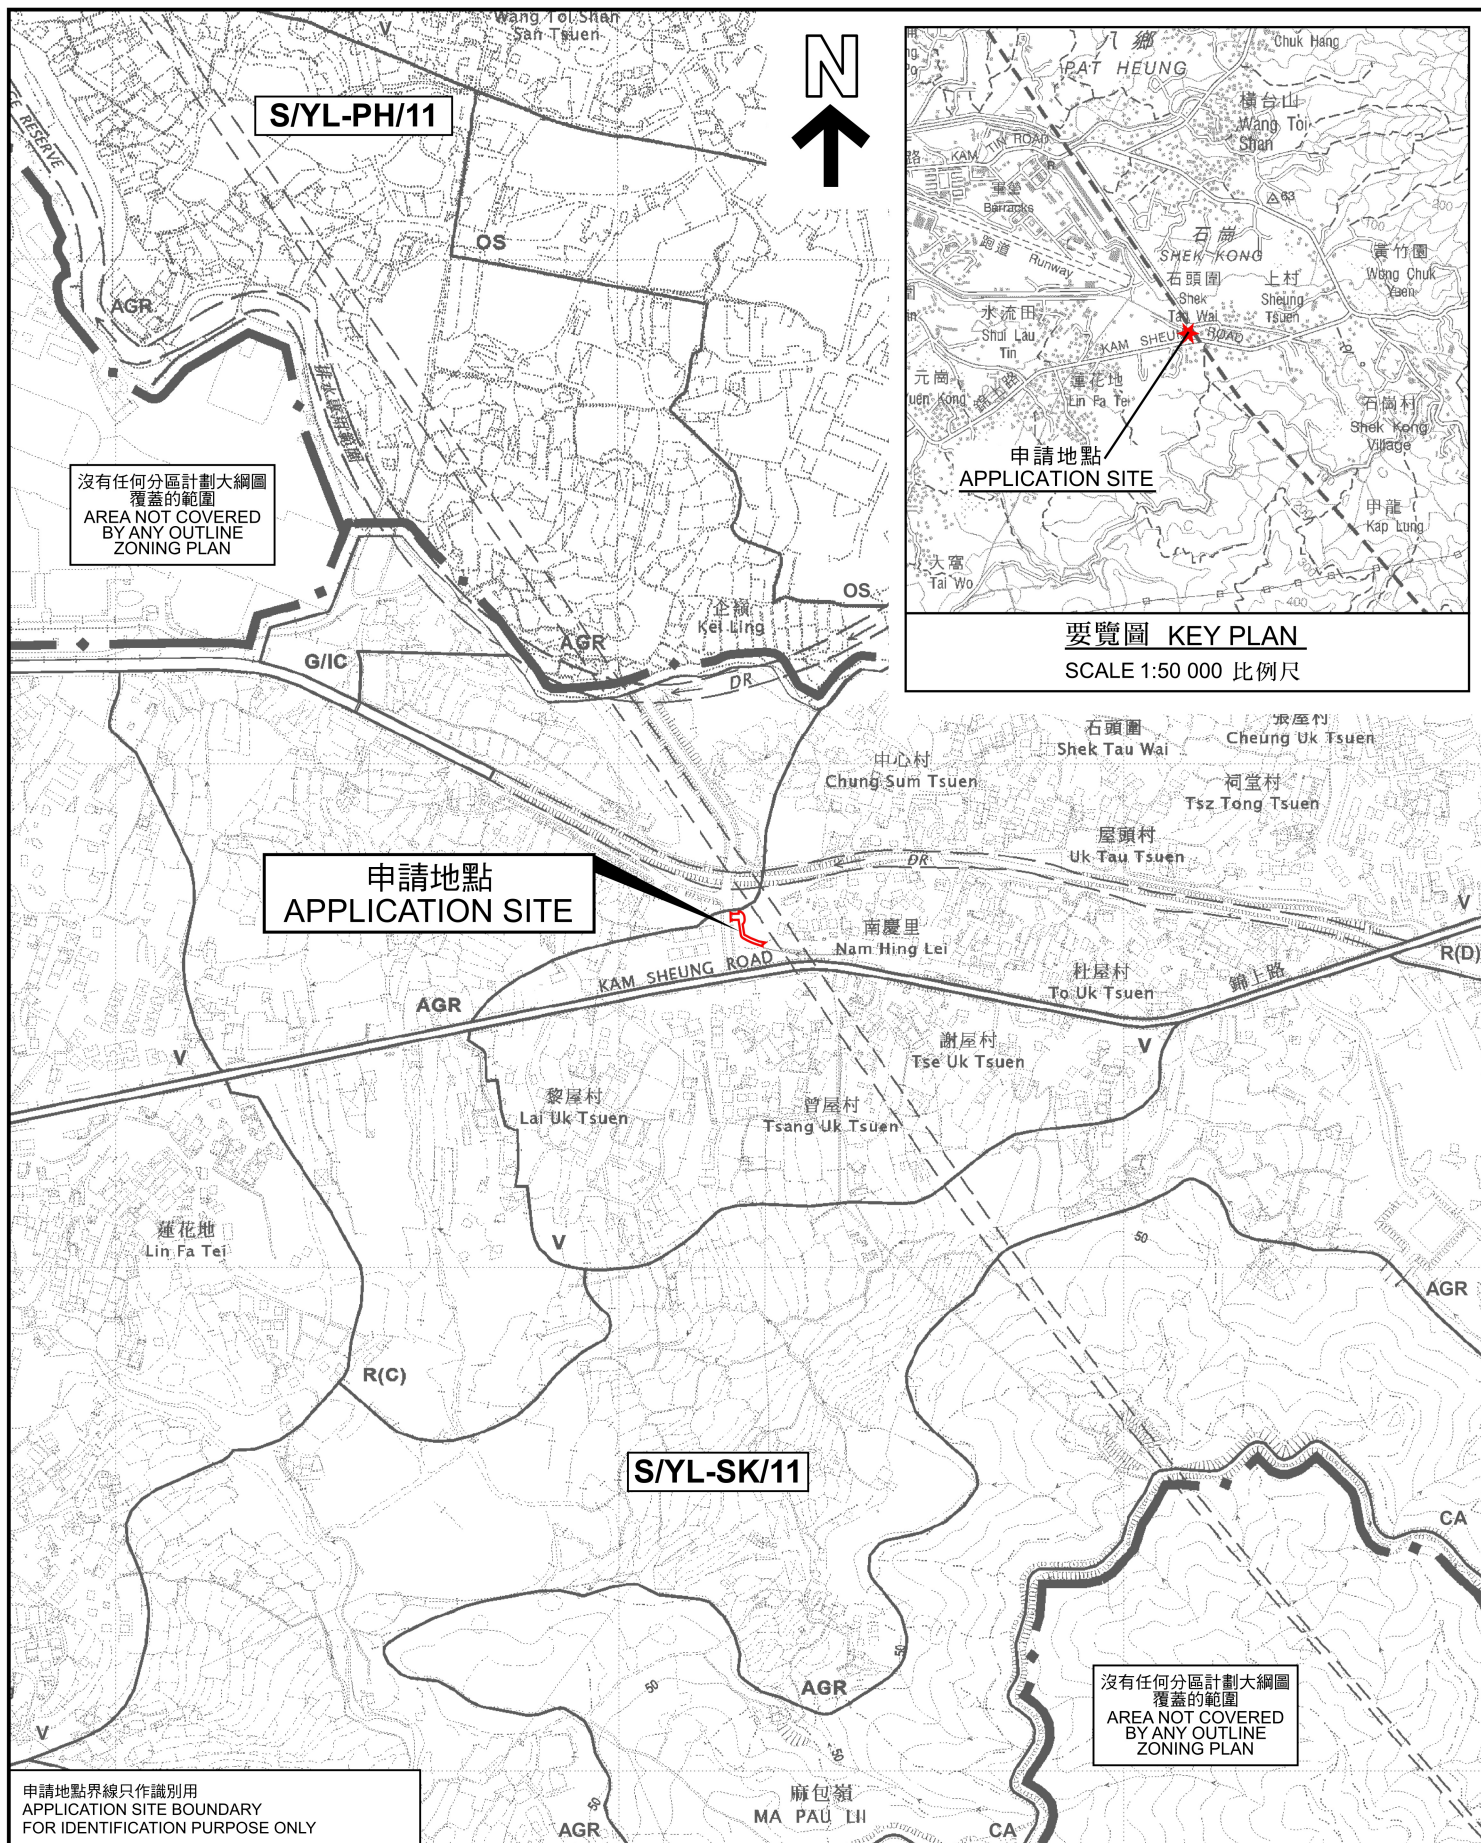

要覽圖 KEY PLAN
SCALE 1:50 000 比例尺

位置圖 LOCATION PLAN

擬議填土及挖土工程以作准許的小型屋宇的行人通道
元朗石崗丈量約份第112約地段第143號A分段第1小分段（部分）及
第143號B分段第1小分段（部分）和毗連政府土地
PROPOSED FILLING AND EXCAVATION OF LAND FOR VEHICULAR ACCESS
FOR PERMITTED SMALL HOUSE DEVELOPMENTS
LOTS 143 S.A ss.1 (PART) AND 143 S.B ss.1 (PART) IN D.D.112 AND
ADJOINING GOVERNMENT LAND, SHEK KONG, YUEN LONG

SCALE 1:7 500 比例尺
米 100 0 100 200 300 米
METRES



規劃署
Planning Department

參考編號
REFERENCE No.
A/YL-SK/450

圖 PLAN
A-1

申請地點界線只作識別用
APPLICATION SITE BOUNDARY
FOR IDENTIFICATION PURPOSE ONLY

本摘要圖於2026年8月18日擬備，
所根據的資料為於2026年6月2日
核准的分區計劃大綱圖編號 S/YL-SK/11
EXTRACT PLAN PREPARED ON 18.8.2026
BASED ON OUTLINE ZONING PLAN No.
S/YL-SK/11 APPROVED ON 2.6.2026