


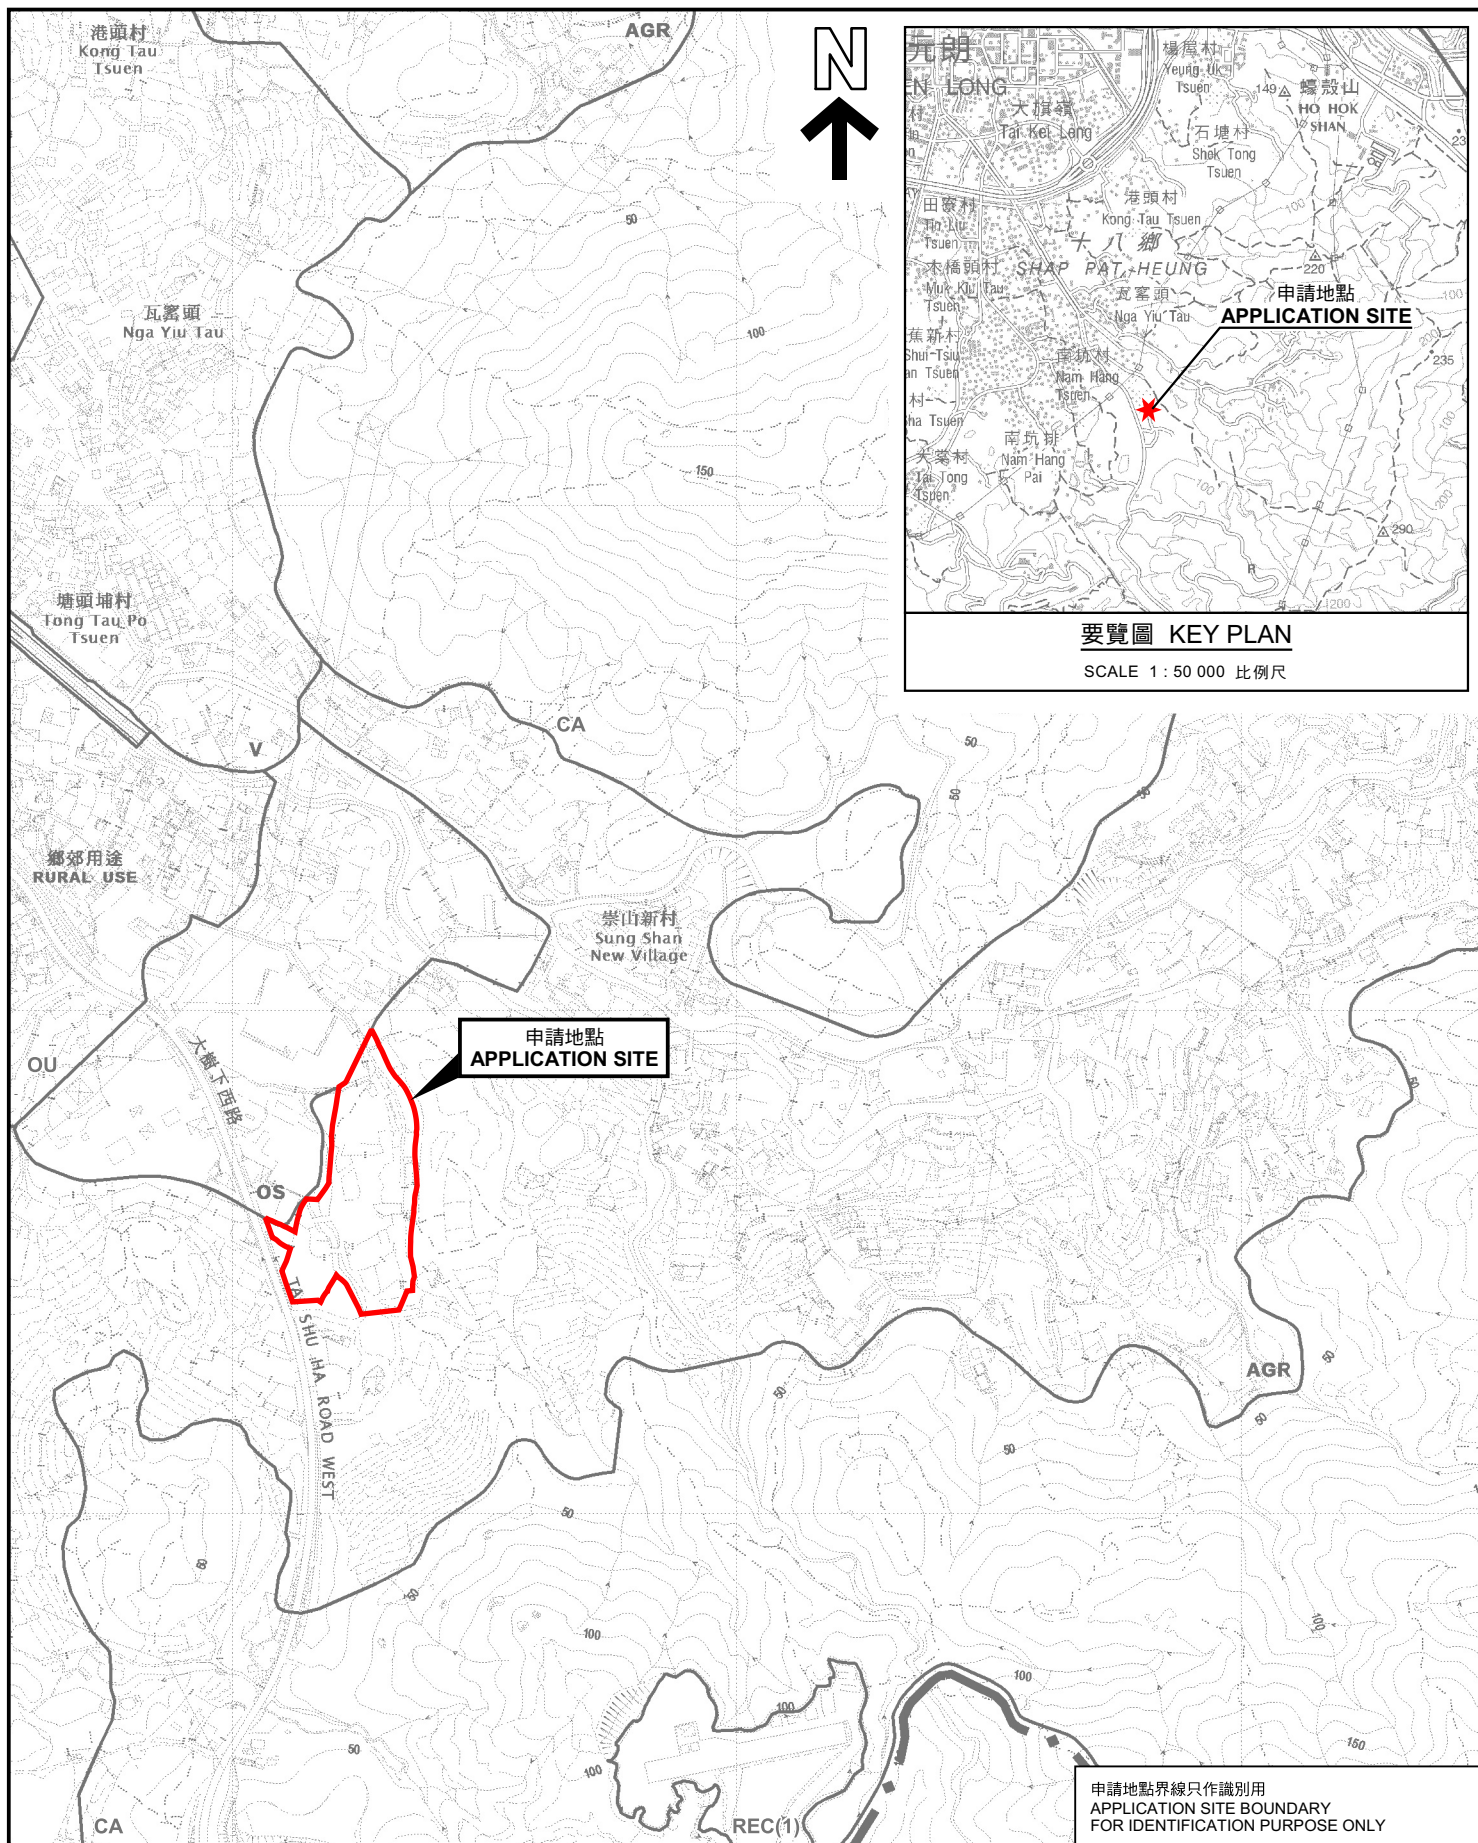

位置圖 LOCATION PLAN

擬議臨時貨倉(危險品倉庫除外)連附屬露天貯物及設施及相關填土工程(為期3年)
元朗大棠大樹下西路丈量約份第118約多個地段及毗連政府土地
PROPOSED TEMPORARY WAREHOUSE (EXCLUDING DANGEROUS
GOODS GODOWN) WITH ANCILLARY OPEN STORAGE AND FACILITIES
AND ASSOCIATED FILLING OF LAND FOR A PERIOD OF 3 YEARS
VARIOUS LOTS IN D.D. 118 AND ADJOINING GOVERNMENT LAND,
TAI SHU HA ROAD WEST, TAI TONG, YUEN LONG

SCALE 1 : 7 500 比例尺

米 100 0 100 200 300 米
METRES



規劃署
Planning Department

參考編號
REFERENCE No.
A/YL-TT/781

圖 PLAN
A-1

本摘要圖於2026年8月14日擬備，
所根據的資料為於2023年12月5日
核准的分區計劃大綱圖編號 S/YL-TT/20
EXTRACT PLAN PREPARED ON 14.8.2026
BASED ON OUTLINE ZONING PLAN No.
S/YL-TT/20 APPROVED ON 5.12.2023