


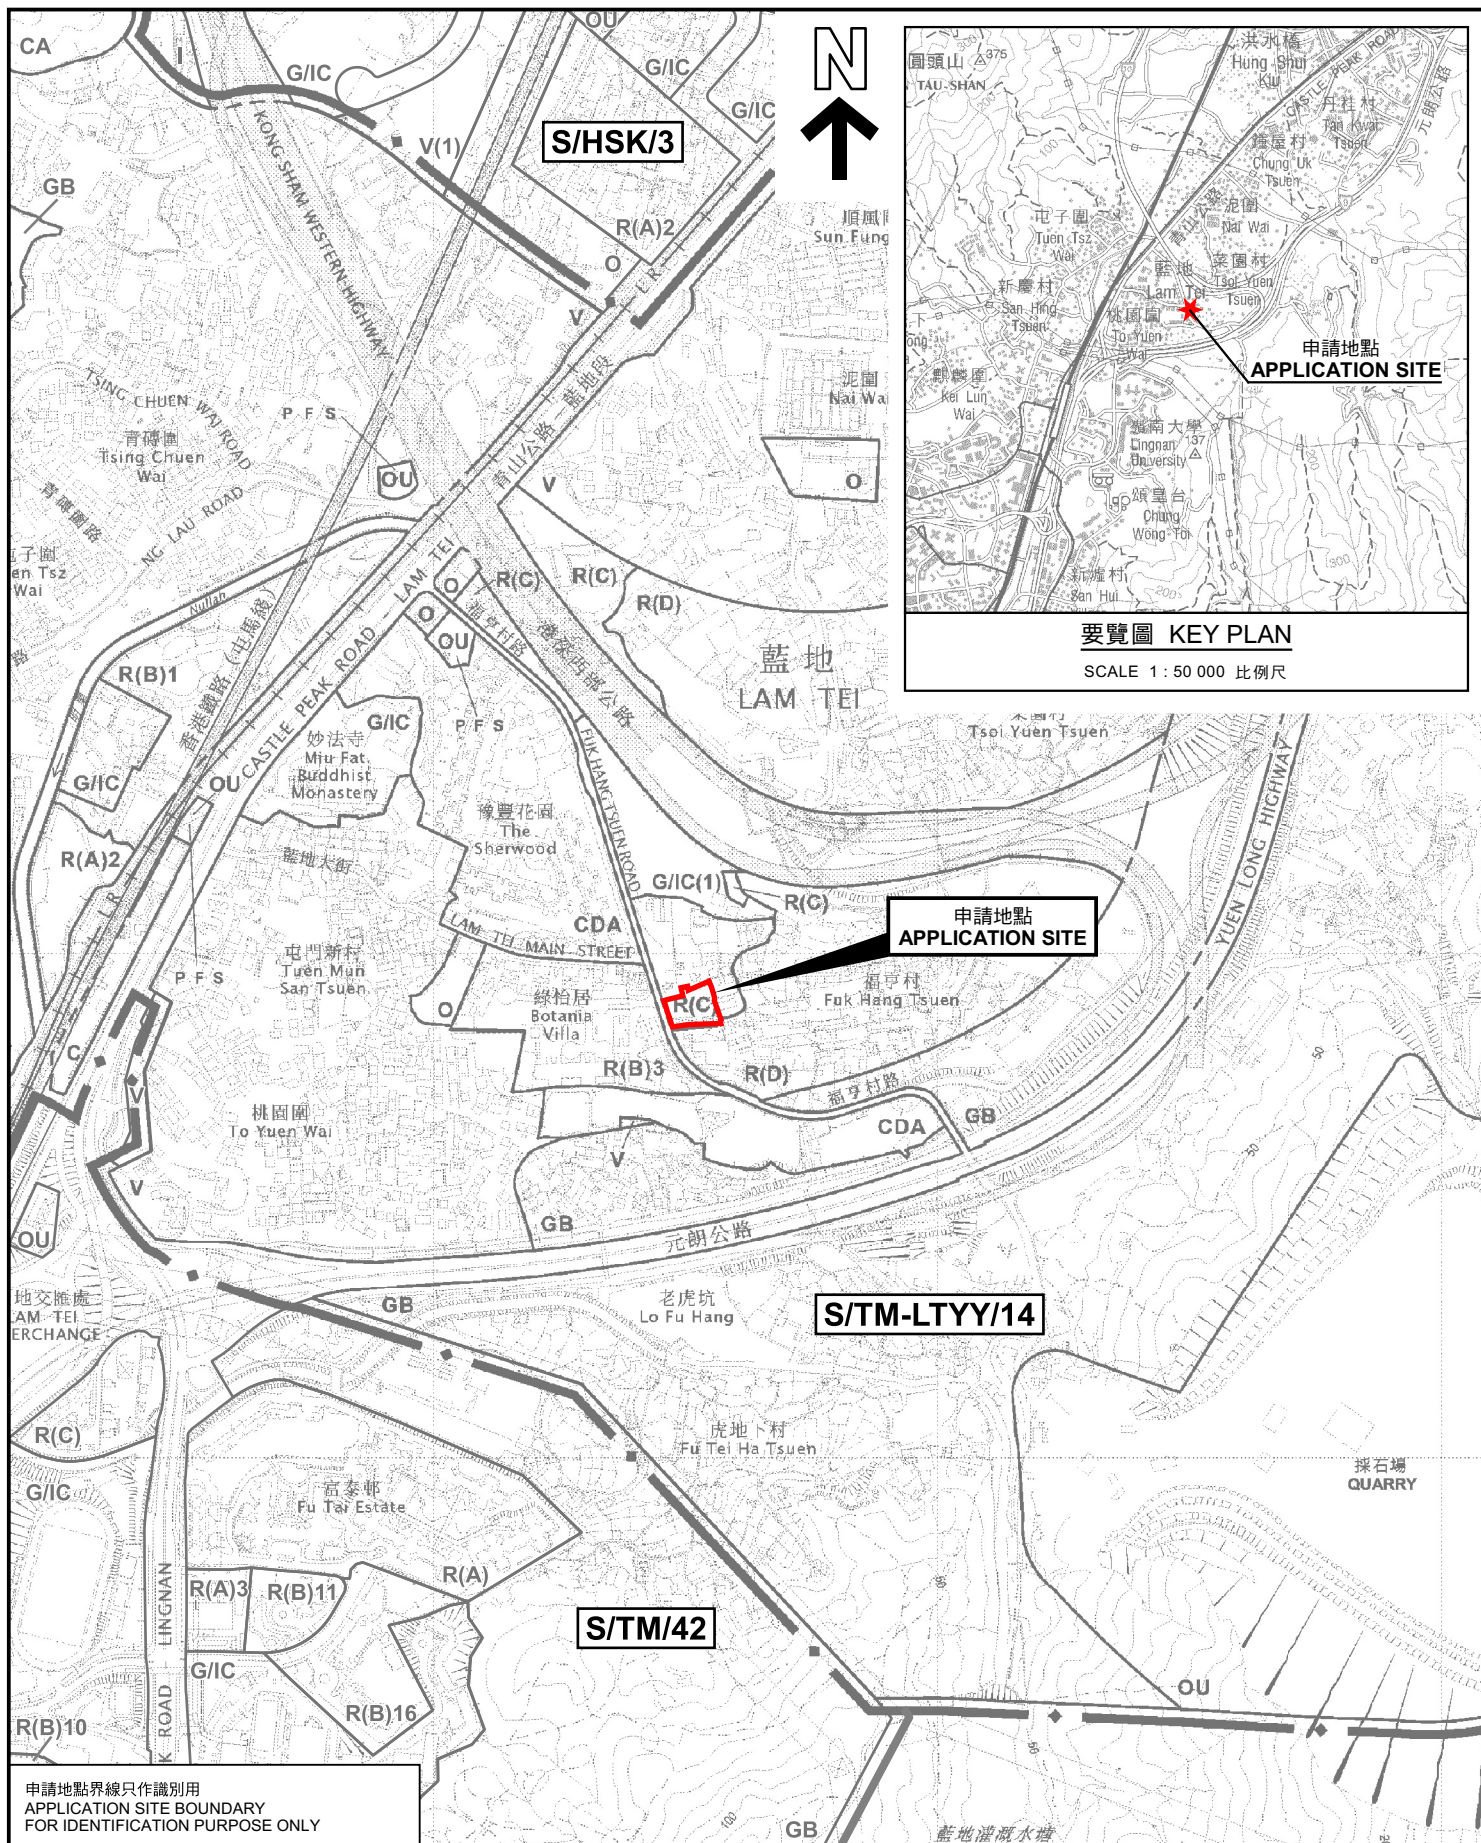

位置圖 LOCATION PLAN

本摘要圖於2026年8月19日擬備，
所根據的資料為於2026年3月17日
核准的分區計劃大綱圖編號 S/TM-LTTY/14
EXTRACT PLAN PREPARED ON 19.8.2026
BASED ON OUTLINE ZONING PLAN No.
S/TM-LTTY/14 APPROVED ON 17.3.2026

把申請地點由「住宅(丙類)」及「住宅(丁類)」地帶
改劃為「政府、機構或社區2」地帶
屯門藍地丈量約份第130約地段第827號餘段和毗連政府土地
TO REZONE THE APPLICATION SITE FROM "RESIDENTIAL (GROUP C)" AND
"RESIDENTIAL (GROUP D)" TO "GOVERNMENT, INSTITUTION OR COMMUNITY (2)"
LOT 827 RP IN D.D. 130 AND ADJOINING GOVERNMENT LAND,
LAM TEI, TUEN MUN

SCALE 1 : 7 500 比例尺

米 100 0 100 200 300 米
METRES



規劃署
Planning Department

參考編號
REFERENCE No.
Y/TM-LTTY/12

圖 PLAN
Z-1